


Fase 3.1 - Realizzazione Bivio provvisorio lato Linee Mercè
Le quantità nelle diverse tipologie di posa sono desunte dalla Planimetria attrezzata IS e canalizzazioni di Progetto degli Impianti di Sicurezza e Segnalamento:
Tratta Verona Porta Nuova (Mercè)-Quadrante Europa
Tratta Verona Porta Nuova (Mercè)-Bivio/PC S. Lucia
Tratta Verona Porta Nuova (Mercè)-Bivio/PC S. Massimo

di Fase 3.1 - Piano canalizzazioni di linea esistente in r/o

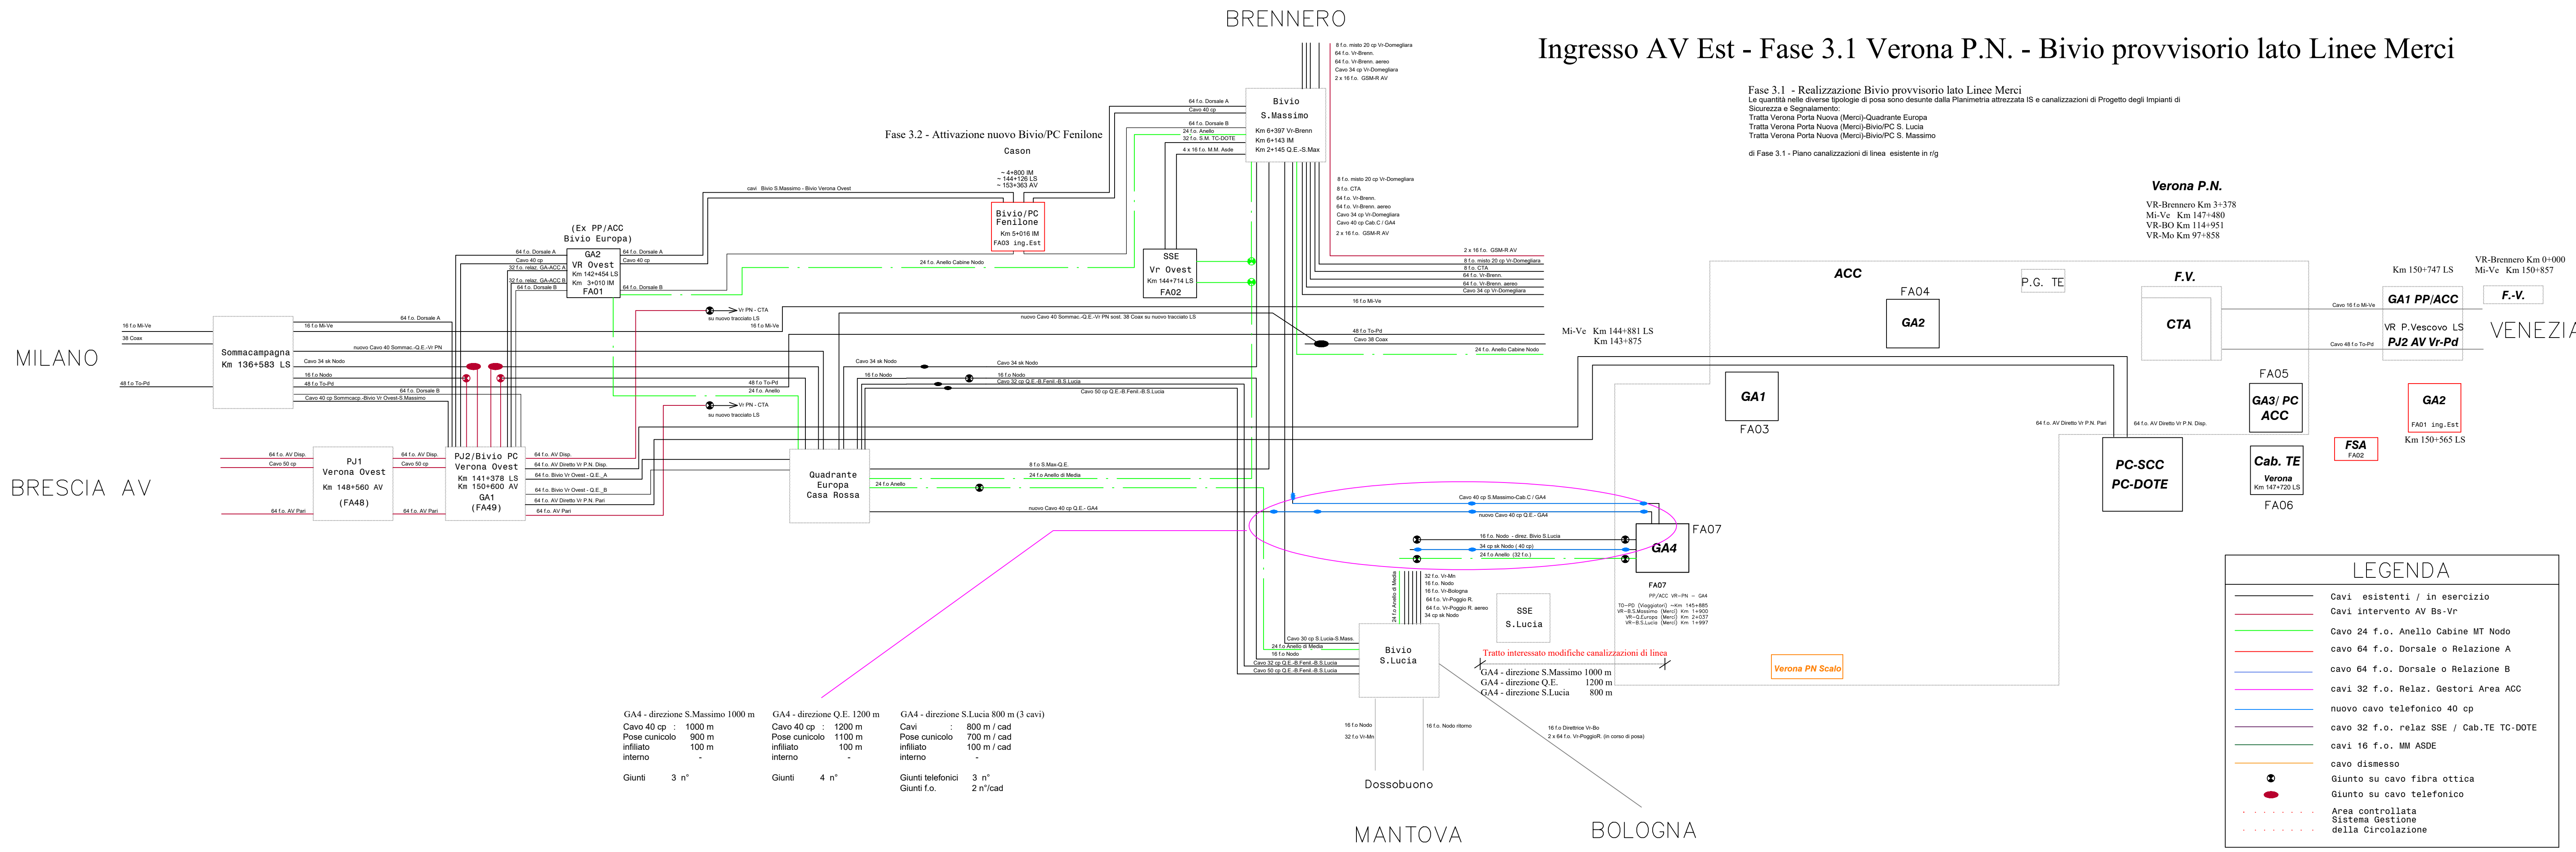

COMMITTENTE:  RFI RETE FERROVIARIA ITALIANA GRUPPO FERROVIE DELLO STATO ITALIANE	
PROGETTAZIONE:	
	
INFRASTRUTTURE FERROVIARIE STRATEGICHE DEFINITE DALLA LEGGE OBIETTIVO N. 443/01 e s.m.i	
CUP: J14D20000010001	
S.O. TELECOMUNICAZIONI	
PROGETTO DEFINITIVO	
LINEA AV/AC MILANO - VENEZIA LOTTO FUNZIONALE TRATTA AV/AC VERONA-PADOVA NODO AV/AC DI VERONA: INGRESSO EST	
Impianti di Telecomunicazione Verona Porta Nuova Bivio provvisorio Linee Merci - Piano cavi telefonici e fibra ottica principali in R/G - Fase 3	
	SCALA : 	
<table style="width: 100%; font-family: monospace; font-size: 1.2em;"> <thead> <tr> <th>COMMESSA</th> <th>LOTTO</th> <th>FASE</th> <th>ENTE</th> <th>TIPO DOC.</th> <th>OPERA/DISCIPLINA</th> <th>PROGR.</th> <th>REV.</th> </tr> </thead> <tbody> <tr> <td>I N 1 A</td> <td>2 0</td> <td>D</td> <td>5 8</td> <td>P X</td> <td>C V 1 2 3 0</td> <td>0 0 5</td> <td>A</td> </tr> </tbody> </table>		COMMESSA	LOTTO	FASE	ENTE	TIPO DOC.	OPERA/DISCIPLINA	PROGR.	REV.	I N 1 A	2 0	D	5 8	P X	C V 1 2 3 0	0 0 5	A																																			
COMMESSA	LOTTO	FASE	ENTE	TIPO DOC.	OPERA/DISCIPLINA	PROGR.	REV.	
I N 1 A	2 0	D	5 8	P X	C V 1 2 3 0	0 0 5	A	
<table border="1" style="width: 100%; border-collapse: collapse; text-align: center;"> <thead> <tr> <th>Revis.</th> <th>Descrizione</th> <th>Redatto</th> <th>Data</th> <th>Verificato</th> <th>Data</th> <th>Approvato</th> <th>Data</th> <th>Autorizzato / Data</th> </tr> </thead> <tbody> <tr> <td>A</td> <td>Emissione esecutiva</td> <td>L. Storari </td> <td>Dic 2021</td> <td>L. Storari </td> <td>Dic 2021</td> <td>C. Mazzocchi </td> <td>Dic 2021</td> <td>G. Clemenza Dic 2021</td> </tr> <tr><td> </td><td> </td><td> </td><td> </td><td> </td><td> </td><td> </td><td> </td><td> </td></tr> <tr><td> </td><td> </td><td> </td><td> </td><td> </td><td> </td><td> </td><td> </td><td> </td></tr> <tr><td> </td><td> </td><td> </td><td> </td><td> </td><td> </td><td> </td><td> </td><td> </td></tr> </tbody> </table>								Revis.	Descrizione	Redatto	Data	Verificato	Data	Approvato	Data	Autorizzato / Data	A	Emissione esecutiva	L. Storari 	Dic 2021	L. Storari 	Dic 2021	C. Mazzocchi 	Dic 2021	G. Clemenza Dic 2021																											
Revis.	Descrizione	Redatto	Data	Verificato	Data	Approvato	Data	Autorizzato / Data	
A	Emissione esecutiva	L. Storari 	Dic 2021	L. Storari 	Dic 2021	C. Mazzocchi 	Dic 2021	G. Clemenza Dic 2021	
	
File: I:\N1A\20058PXC\CV1230005A_CAV\MER_N_GA4_FASE3.DWG								n. Elab.: _____	