


LEGENDA

	CB - CANTIERE BASE		VIABILITÀ PRIMARIA
	CO - CANTIERE OPERATIVO		VIABILITÀ PRINCIPALE
	AT - AREA TECNICA		VIABILITÀ SECONDARIA
	AS - AREA DI STOCCAGGIO		VIABILITÀ INTERNA ALLA PROPRIETÀ RFI
	AR - CANTIERE DI ARMAMENTO		PISTA DI CANTIERE
	DT - DEPOSITO TERRE		BINARI DI PROGETTO
	CANTIERE ALTRO APPALTO		BINARI IN DEMOLIZIONE
	AREA DI LAVORO		BINARI DA REALIZZARE IN PROGETTO
	OPERE REALIZZATE IN PROGETTO		BINARI IN ESISTENTI
	ACCESSO AI CANTIERI		DIREZIONI

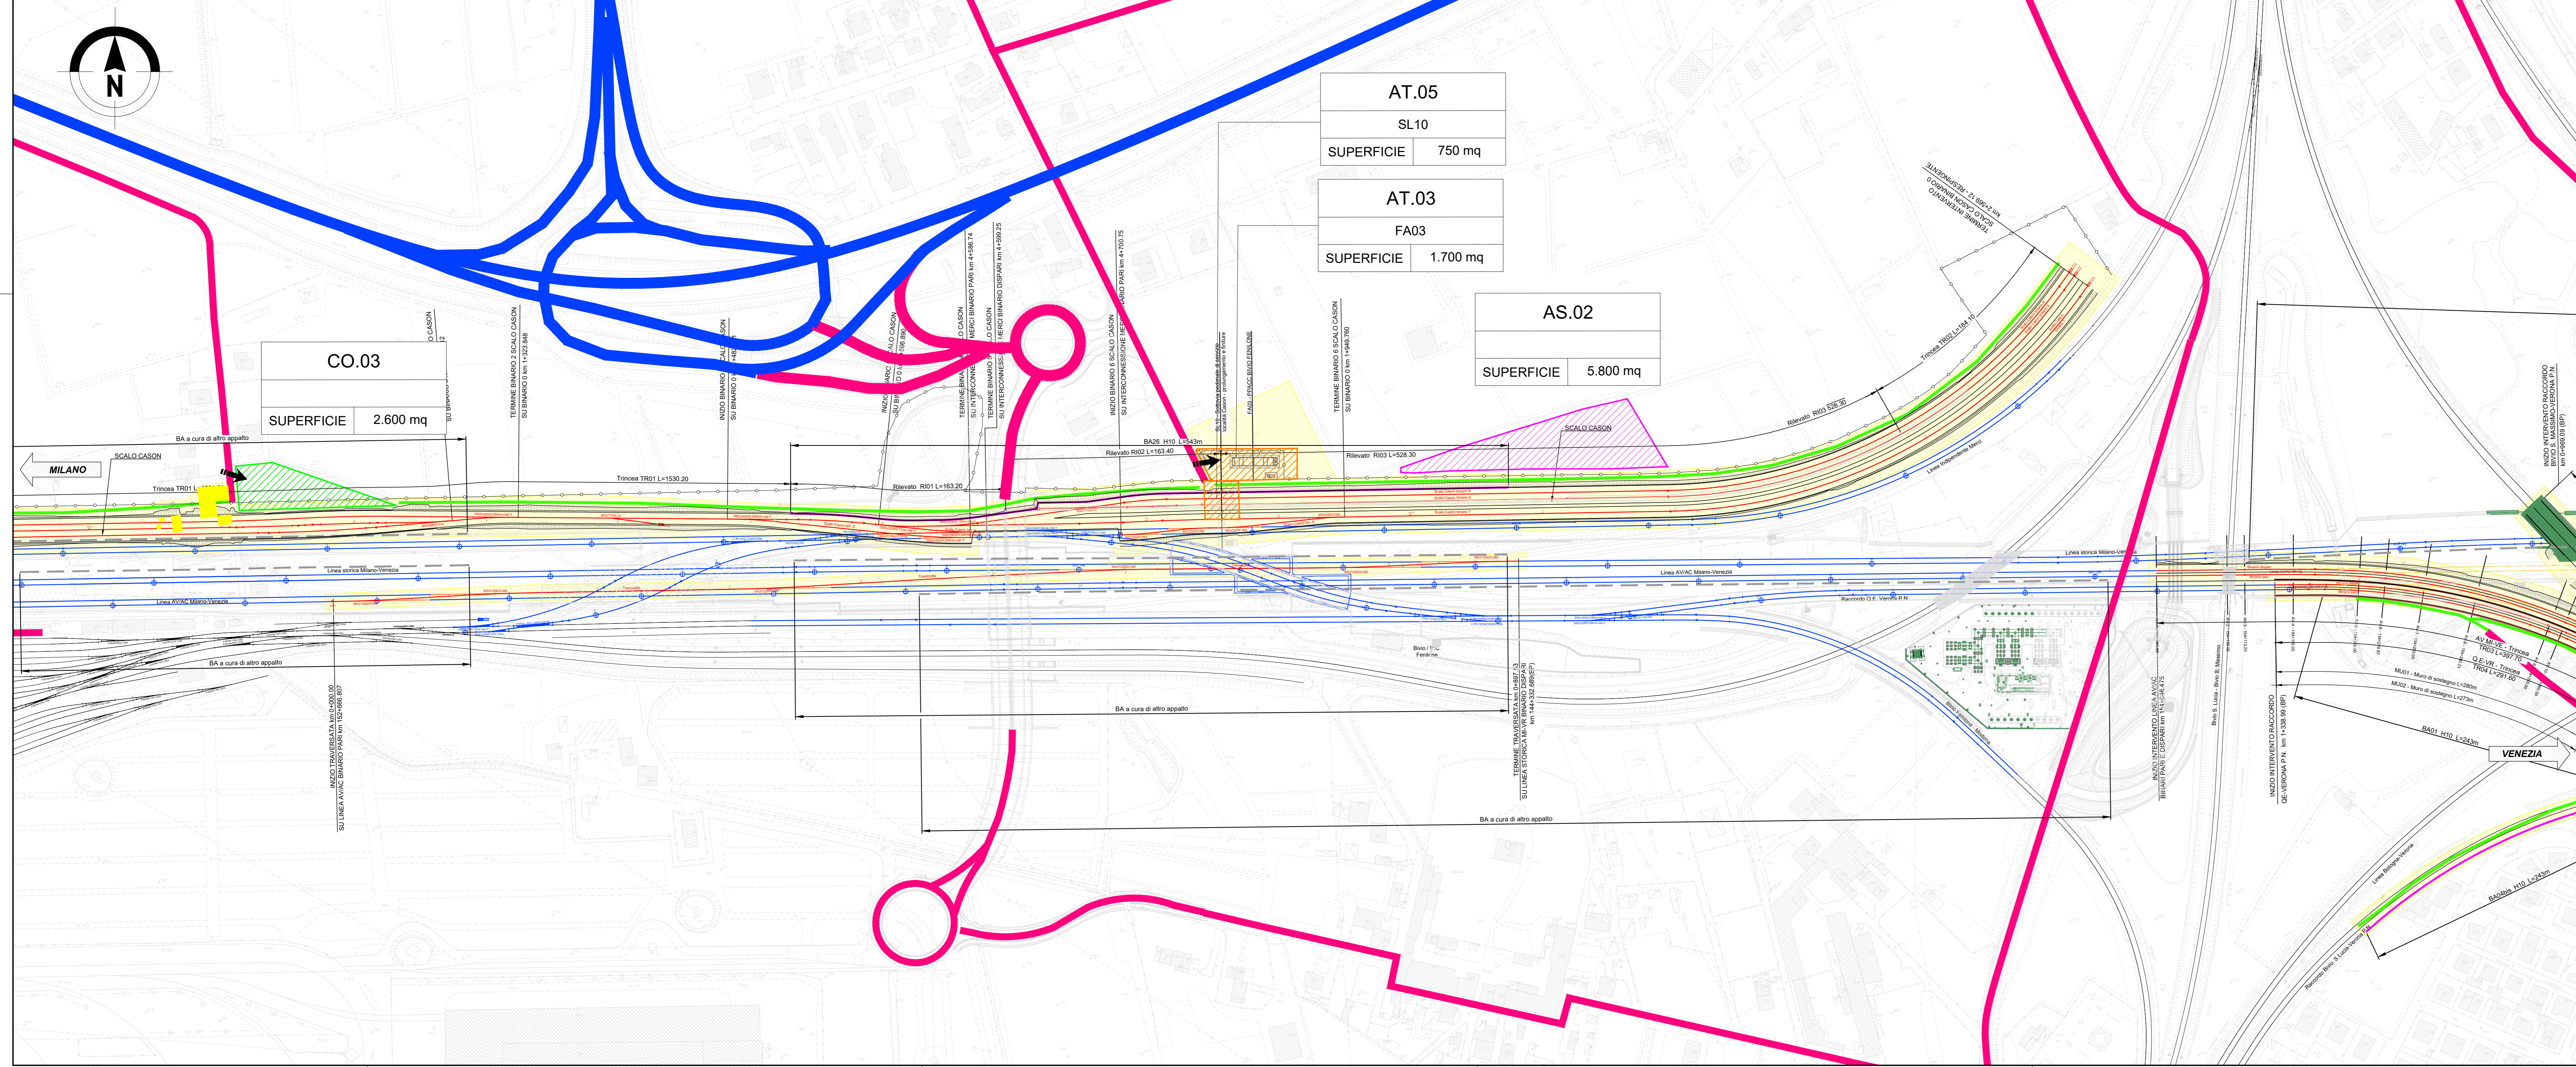

COMMITTENTE:

PROGETTAZIONE:

INFRASTRUTTURE FERROVIARIE STRATEGICHE DEFINITE DALLA LEGGE OBIETTIVO N. 443/01 e s.m.i

CUP: J14D2000011001

U.O. PROGETTAZIONE INTEGRATA NORD

PROGETTO DEFINITIVO

LINEA AVIAC MILANO - VENEZIA
LOTTO FUNZIONALE TRATTA AVIAC VERONA-PADOVA
NODO AVIAC DI VERONA: INGRESSO EST

CANTIERIZZAZIONE
 Planimetria con indicazione delle aree di cantiere e relativa viabilità di accesso Tav. 1 di 5

SCALA: 1:2.000

COMMESSA	LOTTO	FASE	ENTE	TIPO DOC.	OPERA/DISCIPLINA	PROGR.	REV.
IN1A	20	D	53	P6	CA0000	001	A

Rev.	Descrizione	Redatto	Data	Verificato	Data	Approvato	Data	Autore/Confermatore
A	Emissione Definitiva	M. M. M.	Dic. 2021	E. P.	Dic. 2021	C. Mazzocchi	Dic. 2021	S. Mazzocchi

File: IN1A20053P6CA000001A n. Esab: