



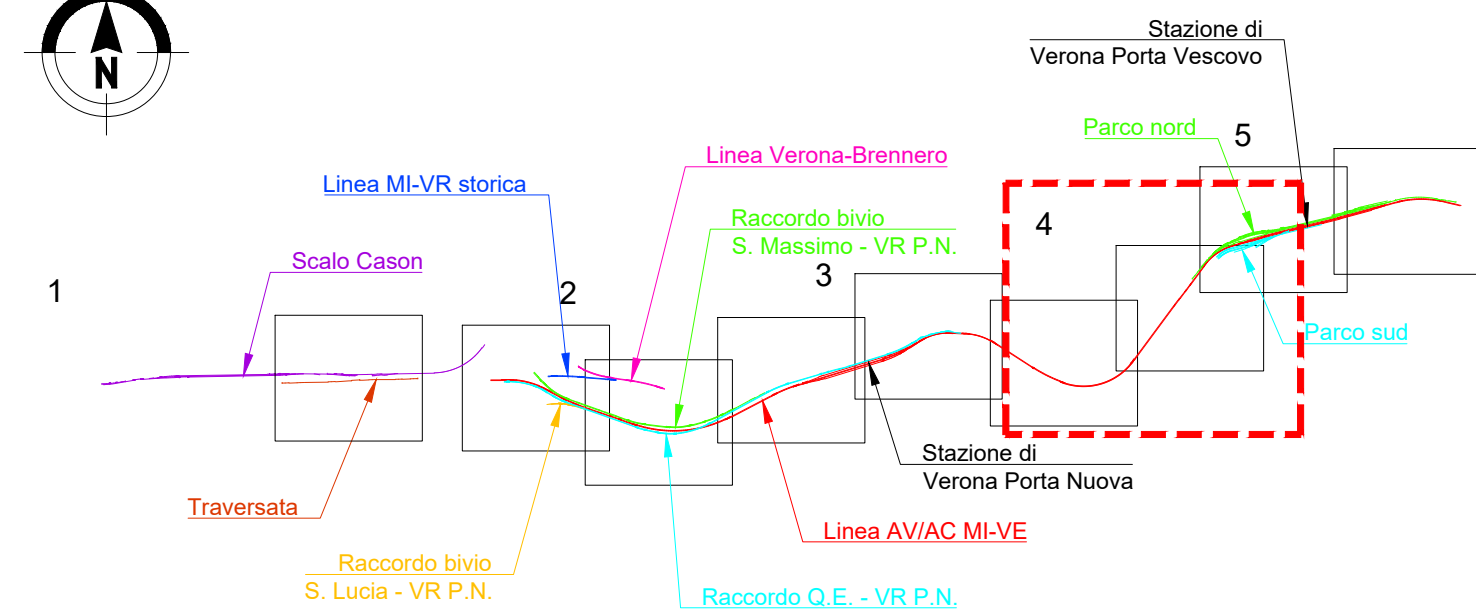

	CB - CANTIERE BASE		VIABILITÀ PRIMARIA
	CO - CANTIERE OPERATIVO		VIABILITÀ PRINCIPALE
	AT - AREA TECNICA		VIABILITÀ SECONDARIA
	AS - AREA DI STOCCAGGIO		VIABILITÀ INTERNA ALLA PROPRIETÀ
	AR - CANTIERE DI ARMAMENTO		PISTA DI CANTIERE
	DT - DEPOSITO TERRE		BINARI DI PROGETTO
	CANTIERE ALTRO APPALTO		BINARI IN DEMOLIZIONE
	AREA DI LAVORO		BINARI DA REALIZZAZI IN PROGETTO INGRESSO OVEST
	OPERE REALIZZATE IN PROGETTO INGRESSO OVEST		BINARI IN ESISTENTI
	ACCESSO AI CANTIERI		DIREZIONI

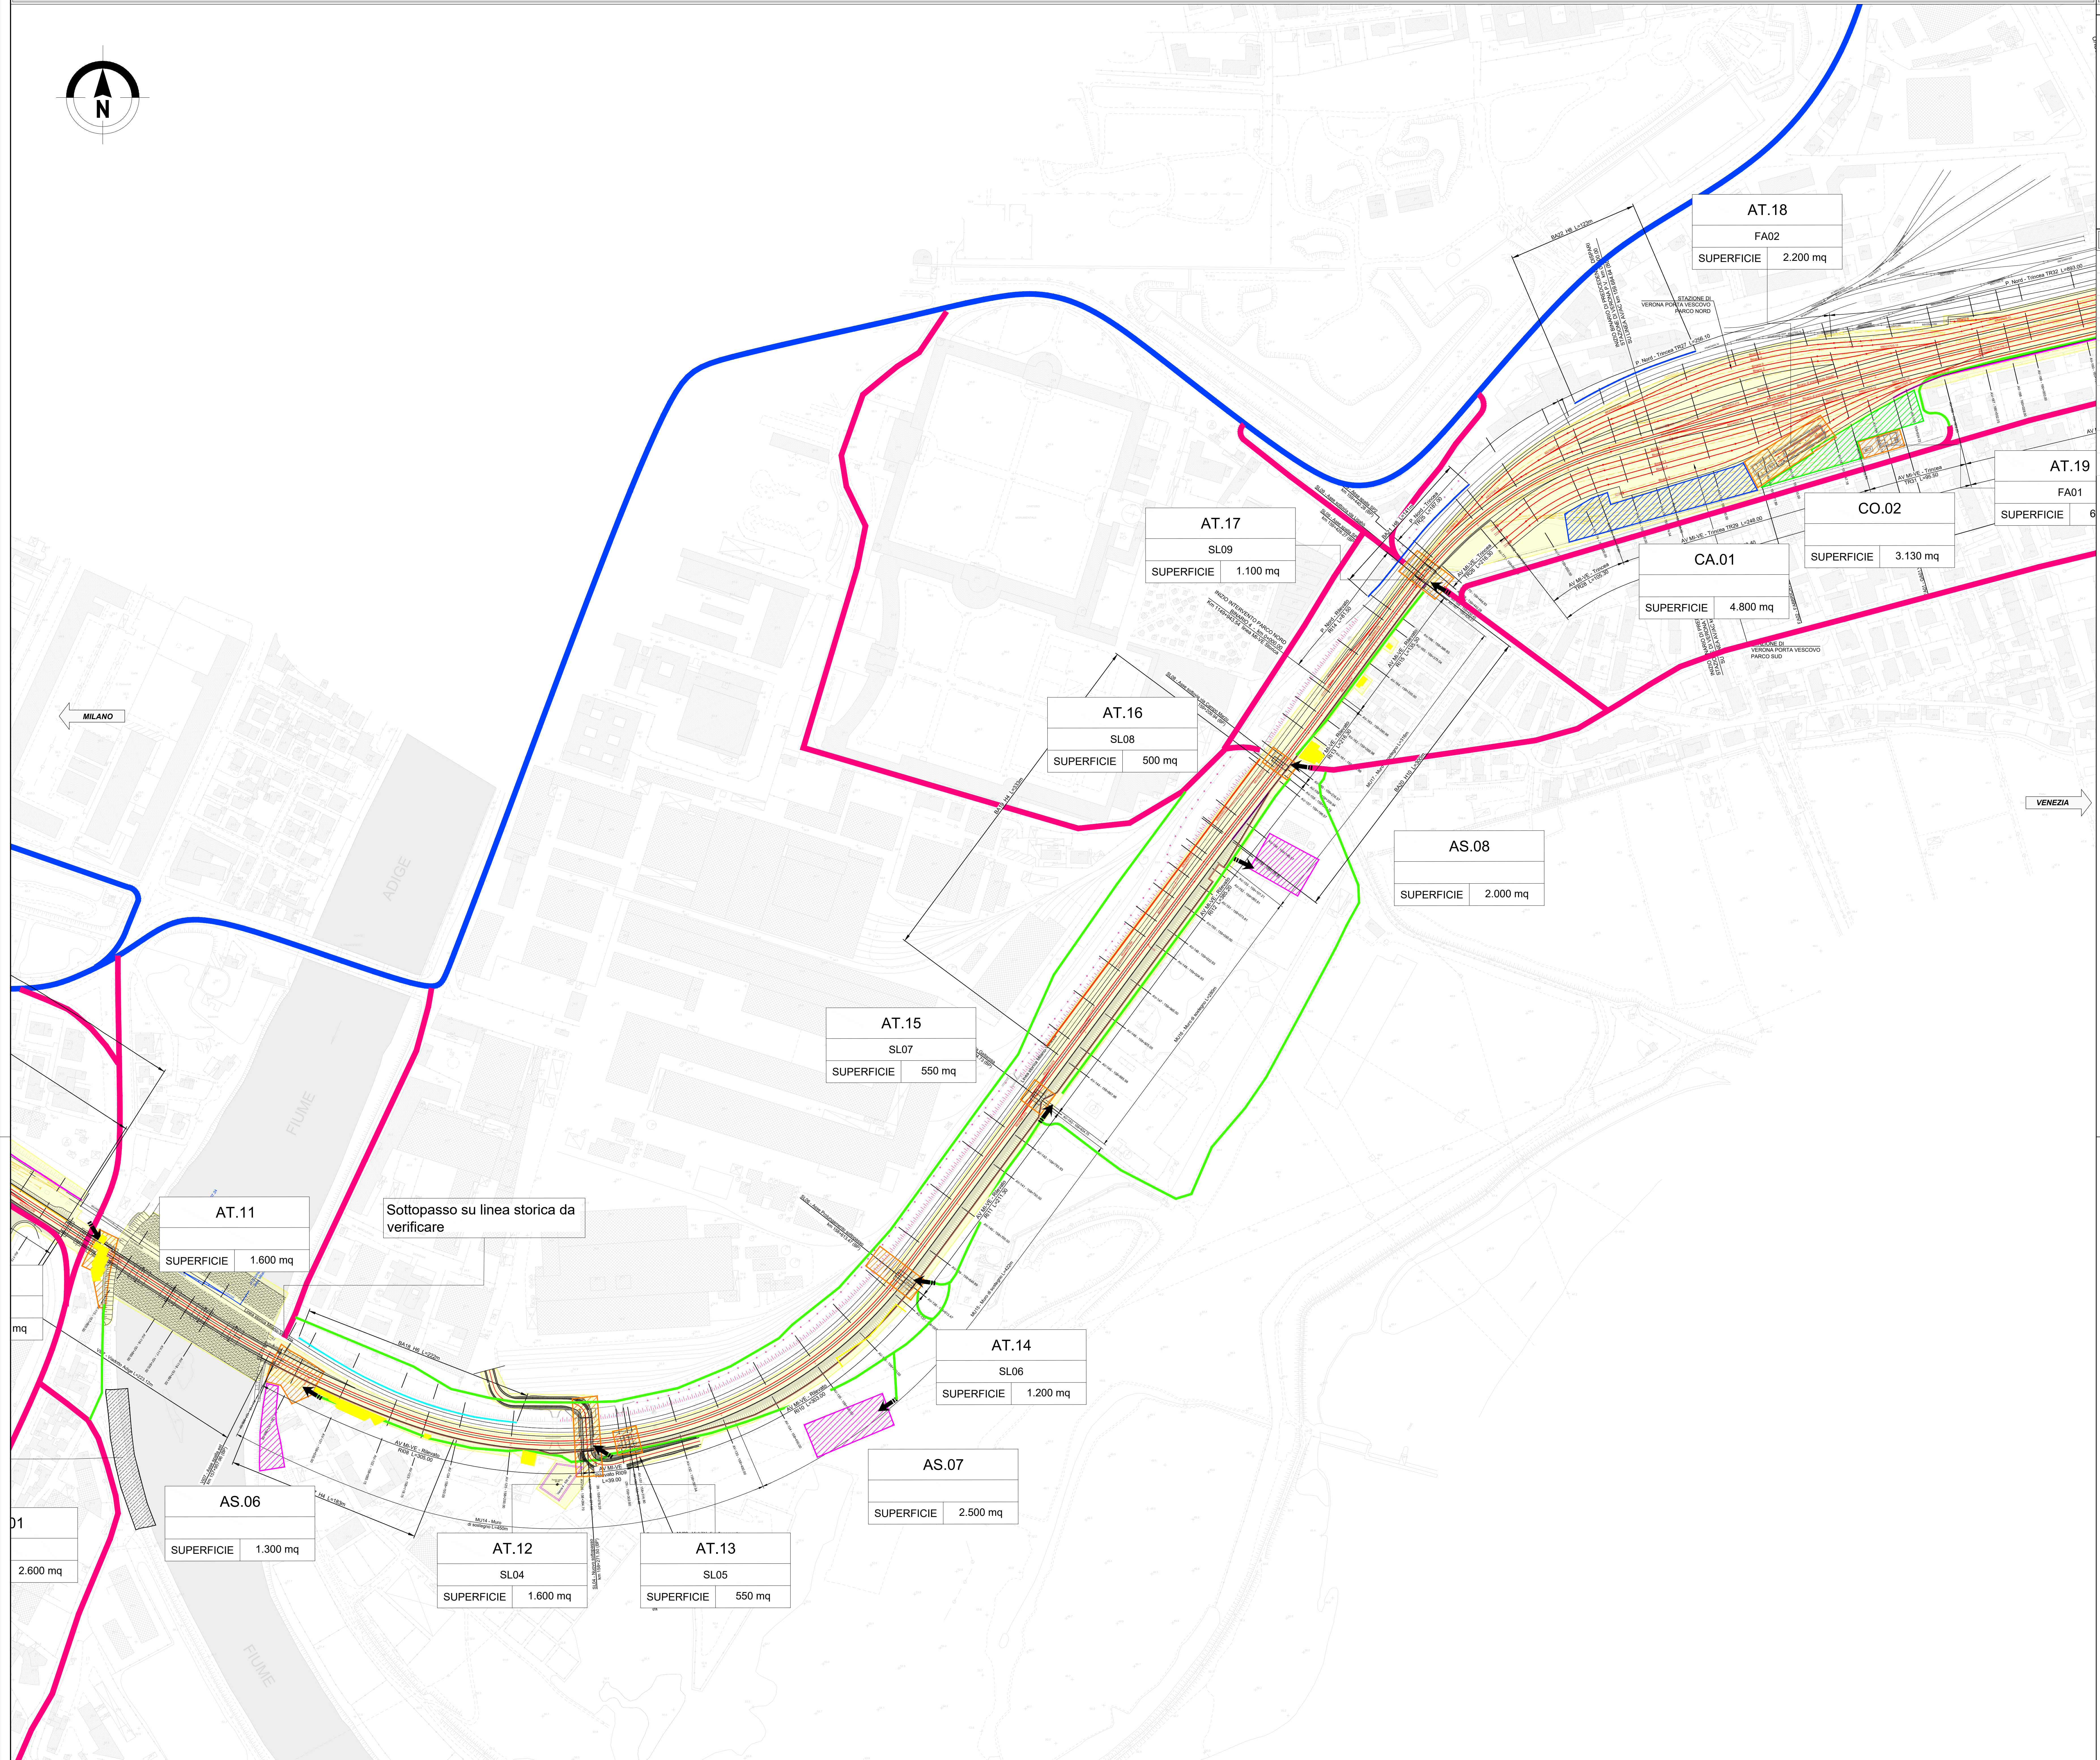

COMMITTENTE



PROGETTAZIONE



**INFRASTRUTTURE FERROVIARIE STRATEGICHE DEFINITE DALLA
LEGGE OBIETTIVO N. 443/01 e s.m.i**

CUP: J14D20000010001

U.O. PROGETTAZIONE INTEGRATA NORD

PROGETTO DEFINITIVO

LINEA AV/AC MILANO - VENEZIA

NODO AV/AC DI VERONA: INGRESSO EST

CANTIERIZZAZIONE

Planimetria con indicazione delle aree di cantiere e relativa viabilità di accesso Tav. 4 di 5

SCALA :
1:2.000

COMMESSA	LOTTO	FASE	ENTE	TIPO DOC.	OPERA/DISCIPLINA	PROGR.	REV.
IN1A	20	D	53	P6	CA0000	004	B

Rev.	Descrizione	Redatto	Data	Verificato	Data	Approvato	Data	Aut. di emissione

File: IN1A20D53P6CA0000004

n. Elab.:	
-----------	--