


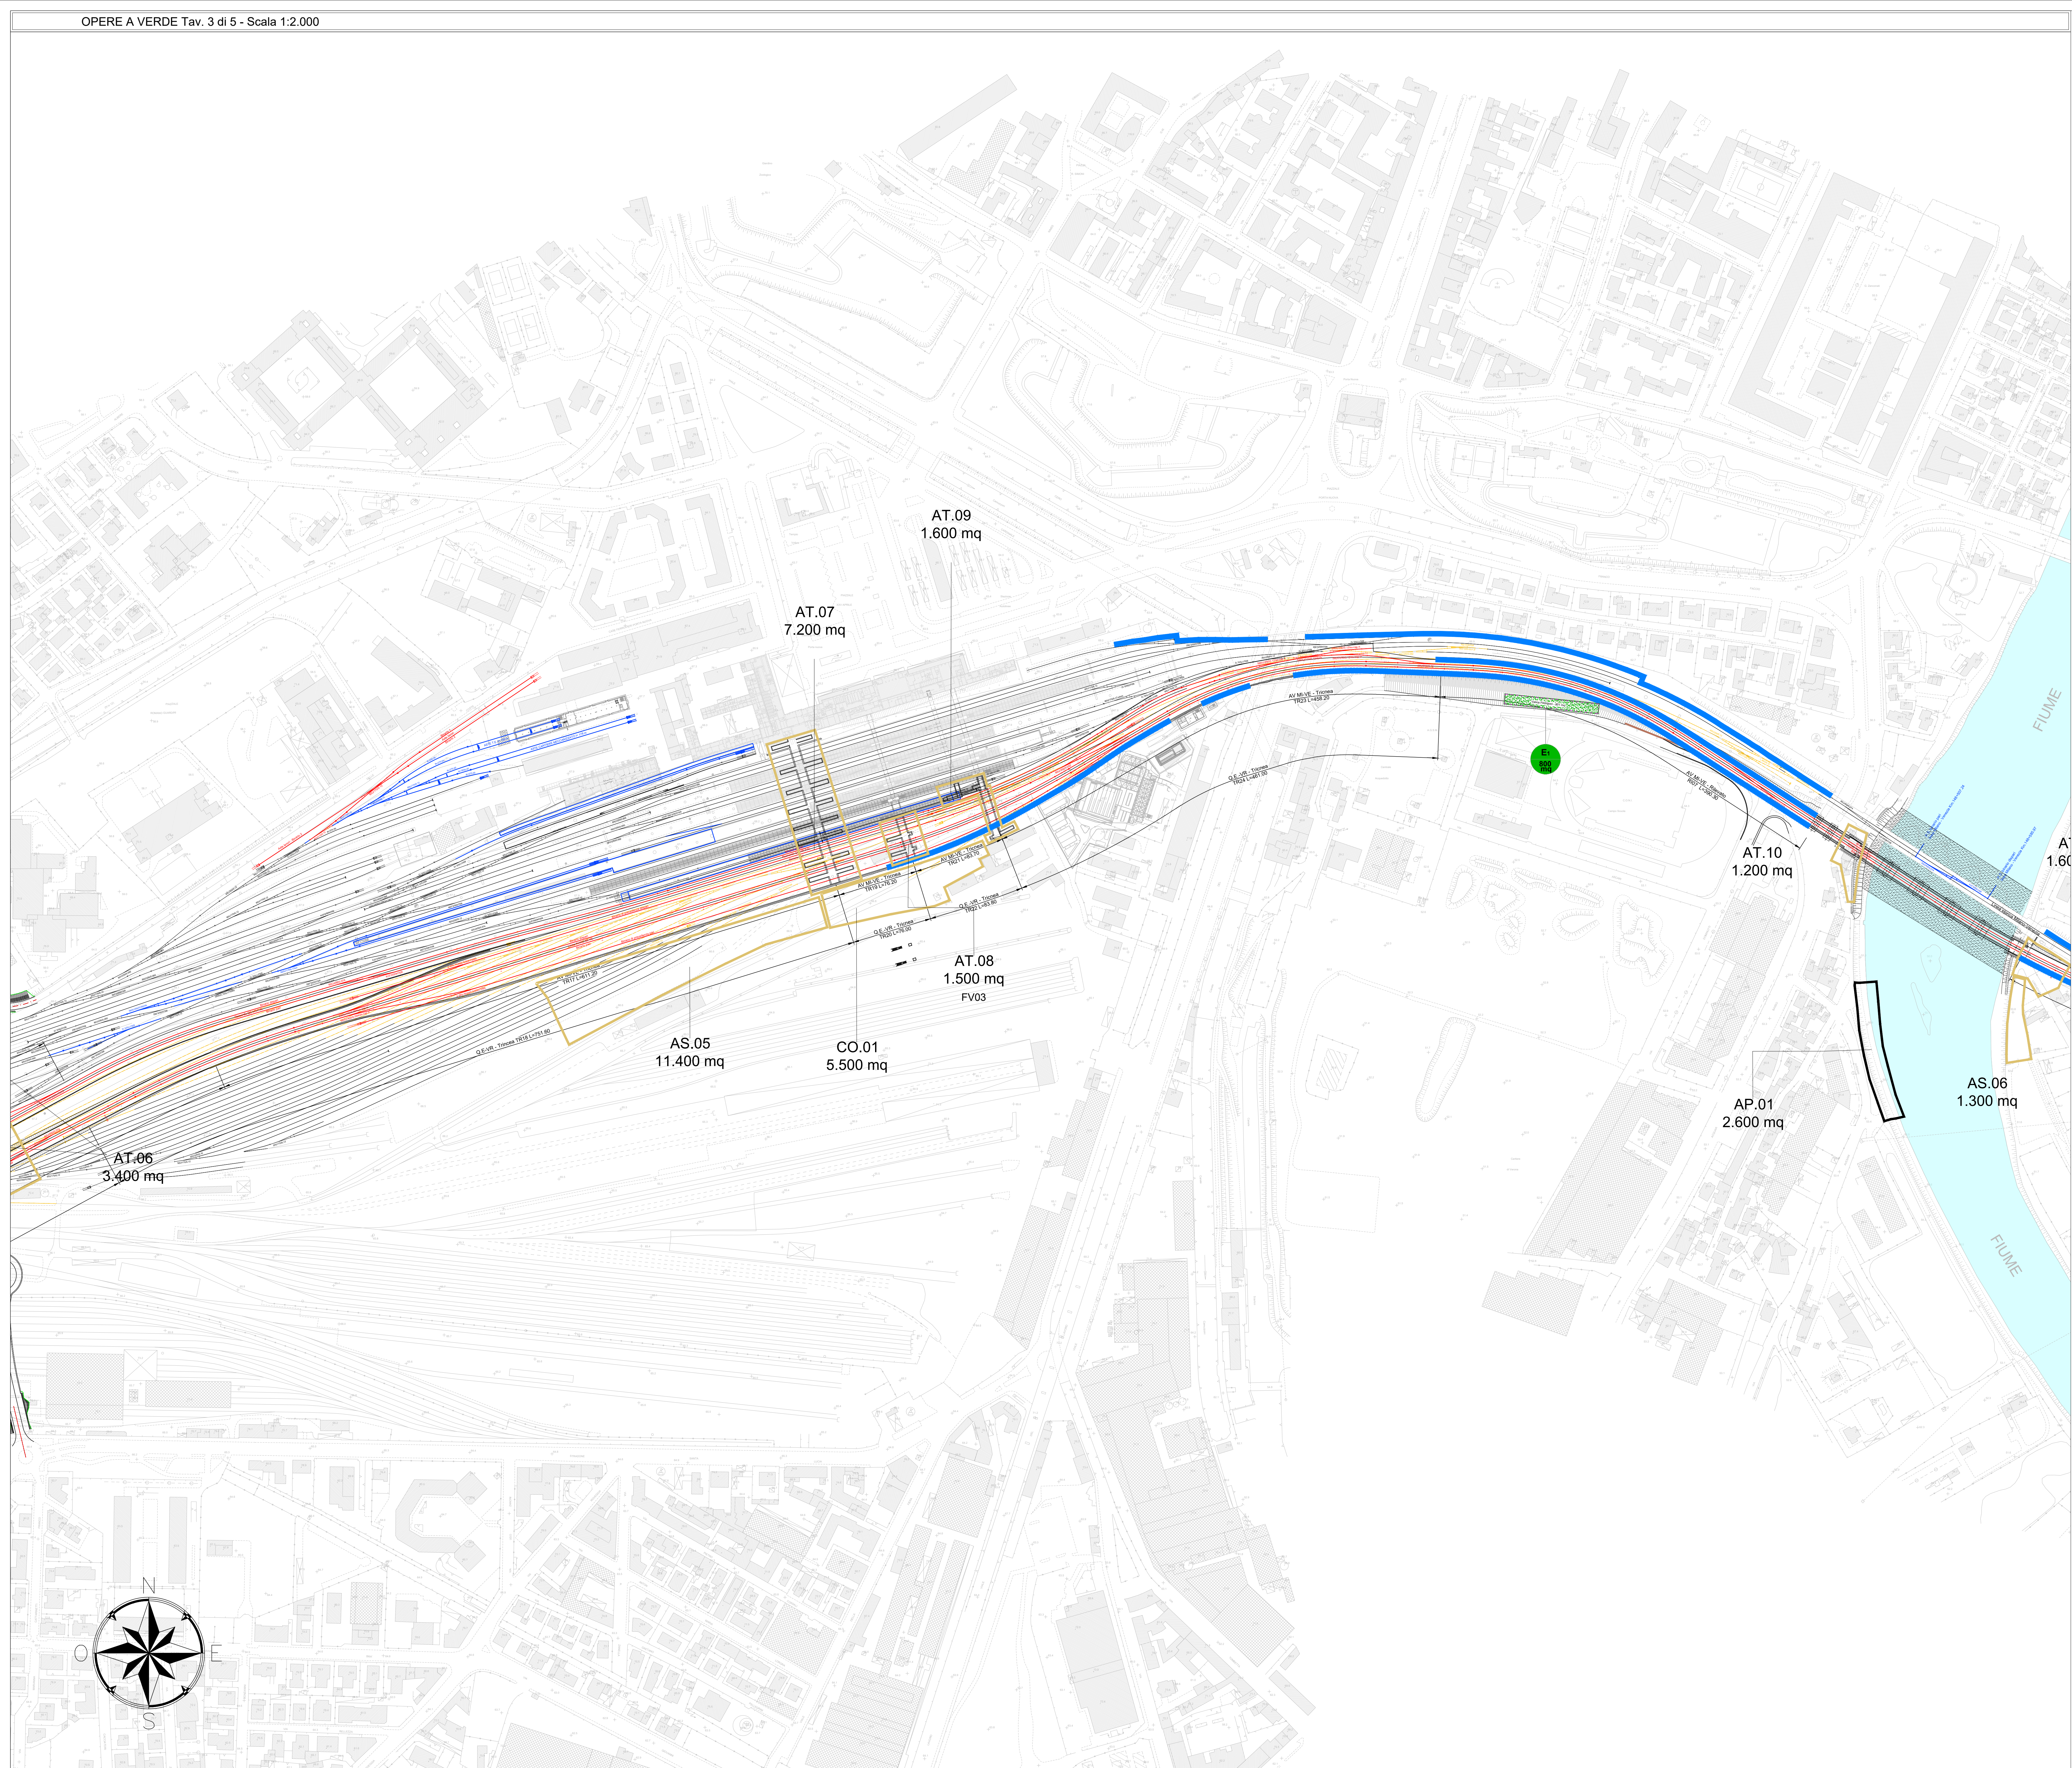


LEGENDA

- Tracciato di progetto
- Vasche disperdenti
- Opere a verde di progetto
 - A - Formazione arborea arbustiva di recupero
 - B - Filare di mascheramento
 - C - Fascia erbacea depurativa
 - D - Ripristino cantieri
 - E - Inerbimento

Interventi di mitigazione acustica

- Barriere acustiche

KEY PLAN

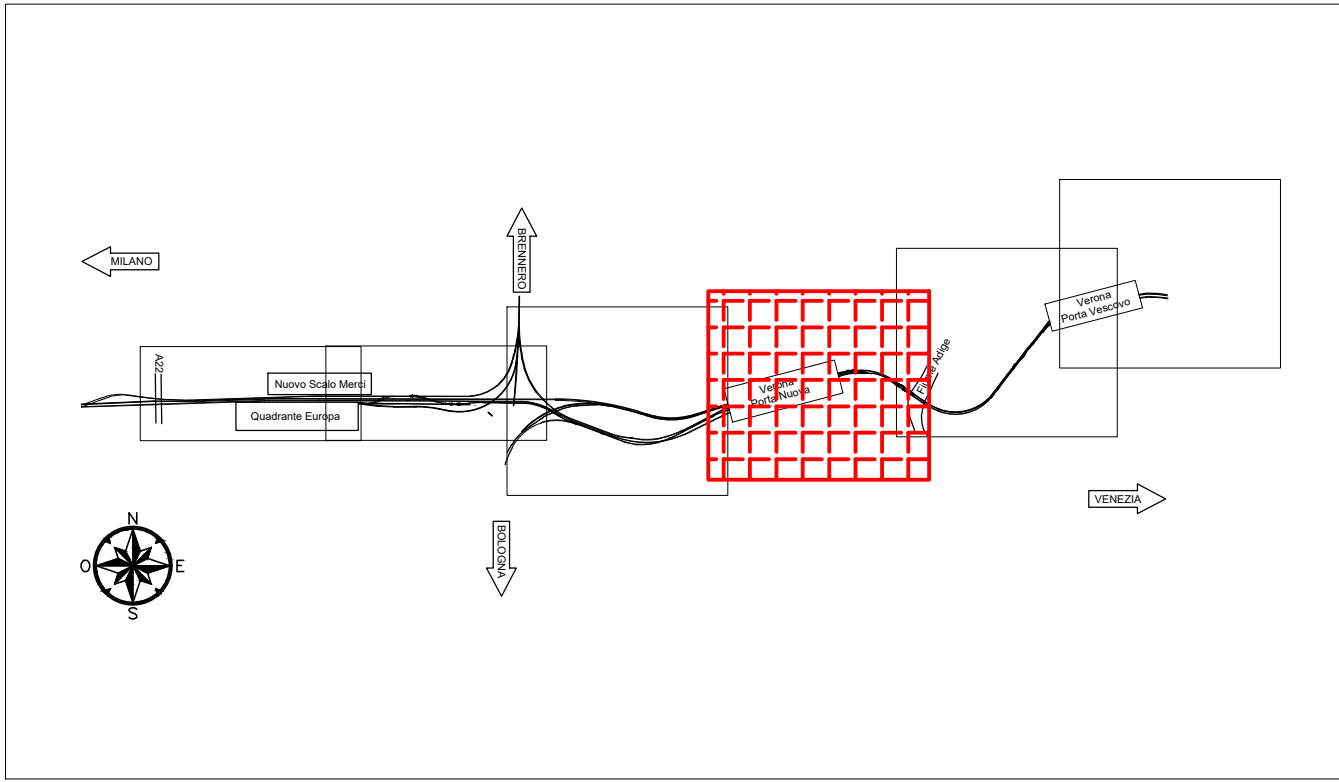

COMMITTENTE:



PROGETTAZIONE:



INFRASTRUTTURE FERROVIARIE STRATEGICHE DEFINITE
DALLA LEGGE OBIETTIVO N. 443/01

CUP: J14D2000010001

DIREZIONE TECNICA
U.O. ARCHITETTURA, AMBIENTE E TERRITORIO
S.O. AMBIENTE

PROGETTO DEFINITIVO

LINEA AV/AC MILANO - VENEZIA
LOTTO FUNZIONALE TRATTA AV/AC VERONA-PADOVA
NODO AV/AC DI VERONA: INGRESSO EST
OPERE A VERDE
LOCALIZZAZIONE OPERE A VERDE DI PROGETTO (tav 3/5)

SCALA:
1:2.000

COMMESSA LOTTO FASE ENTE TIPO DOC. OPERA/DISCIPLINA PROGR. REV.

I N 1 A 2 0 D 2 2 P 6 I A 0 0 0 0 0 0 3 C

Rev.	Descrizione	Redatto	Data	Verificato	Data	Approvato	Data	Autorizzato Data
A	Emissione esecutiva	F. Verba	Dec. 2021	G. Dapoli	Dec. 2021	C. Mazzocchi	Dec. 2021	C. Righieri
B	Emissione esecutiva	F. Verba	Gen. 2022	A. Caraballo	Gen. 2022	C. Mazzocchi	Gen. 2022	C. Righieri
C	Emissione esecutiva	A. Caraballo	Gen. 2022	A. Caraballo	Gen. 2022	C. Mazzocchi	Gen. 2022	C. Righieri

File: IN1A2022P0A0000001_SB_OPERE_A_VERDE.dwg

n. Elab.: