
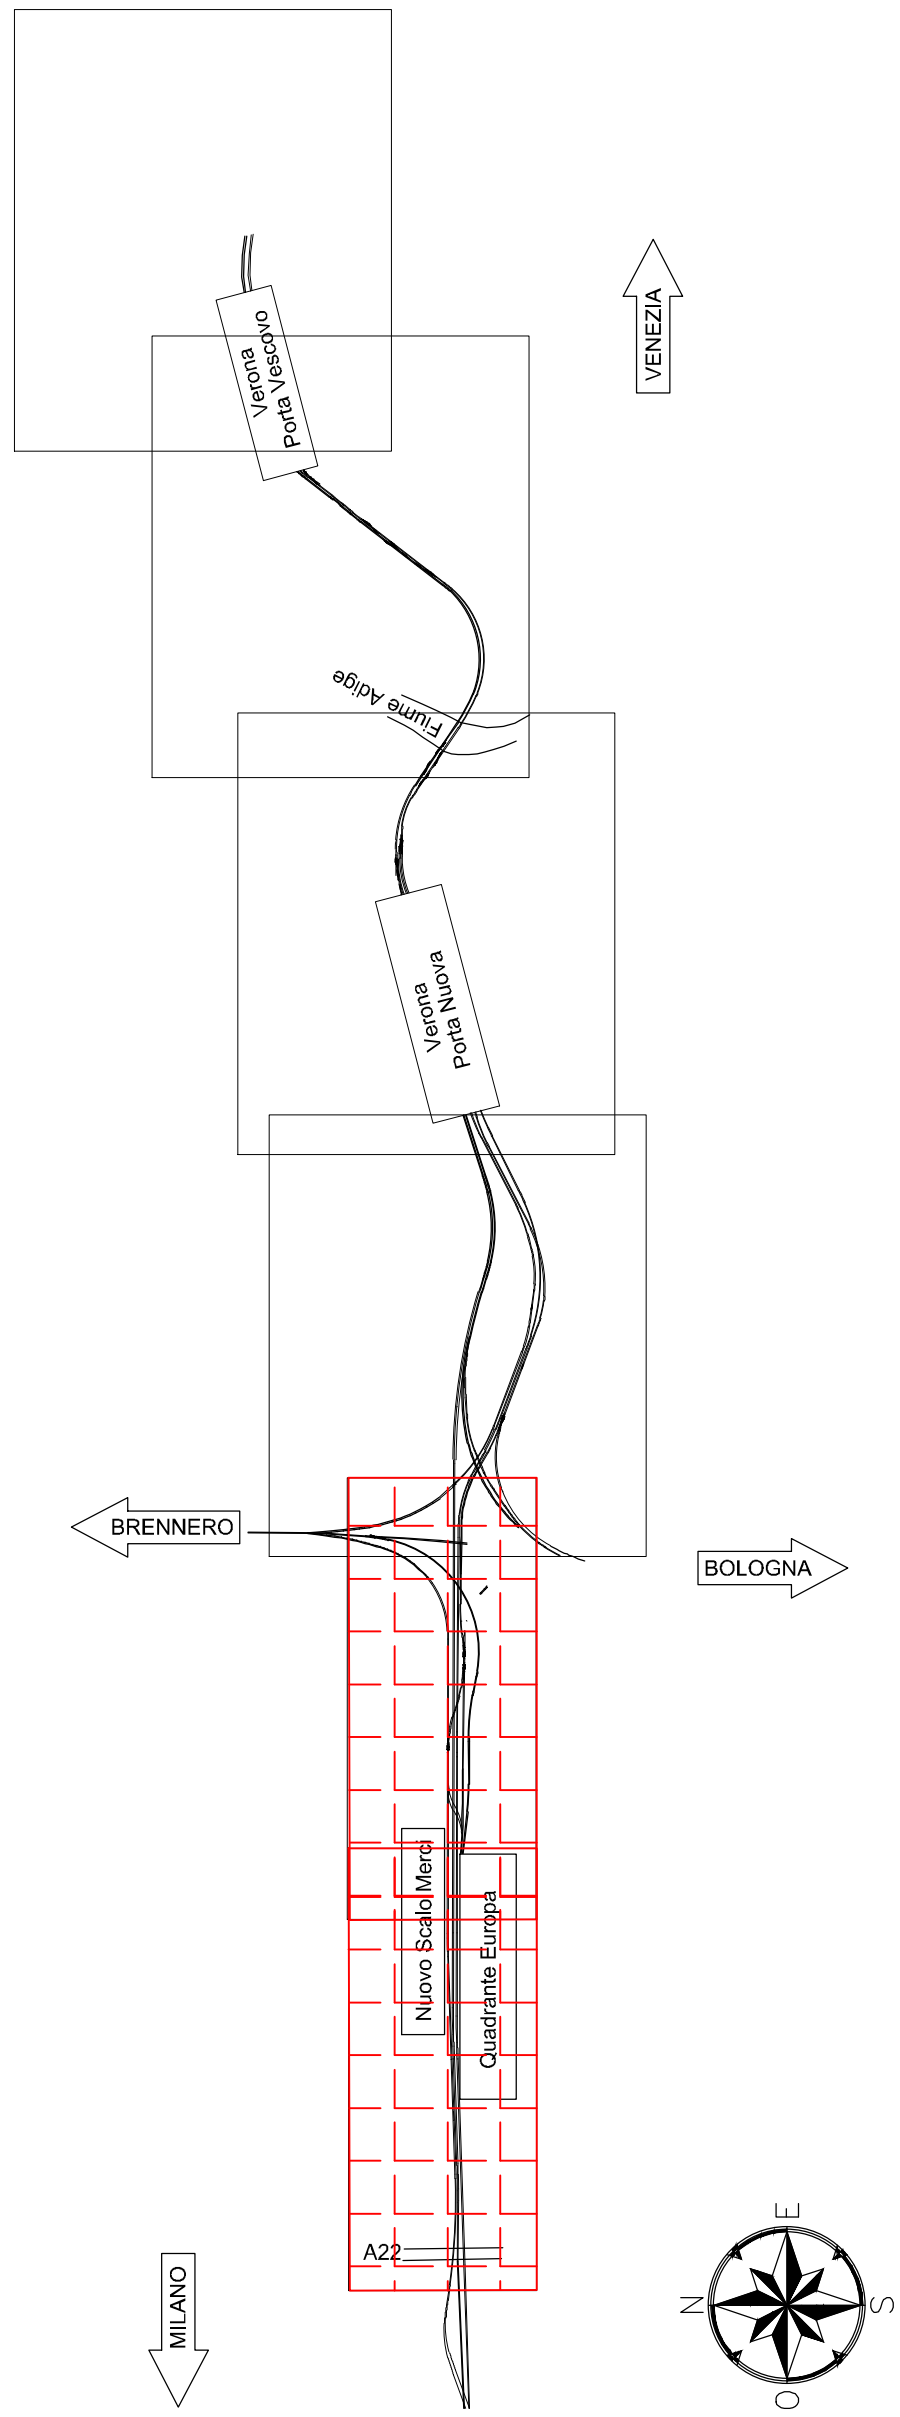
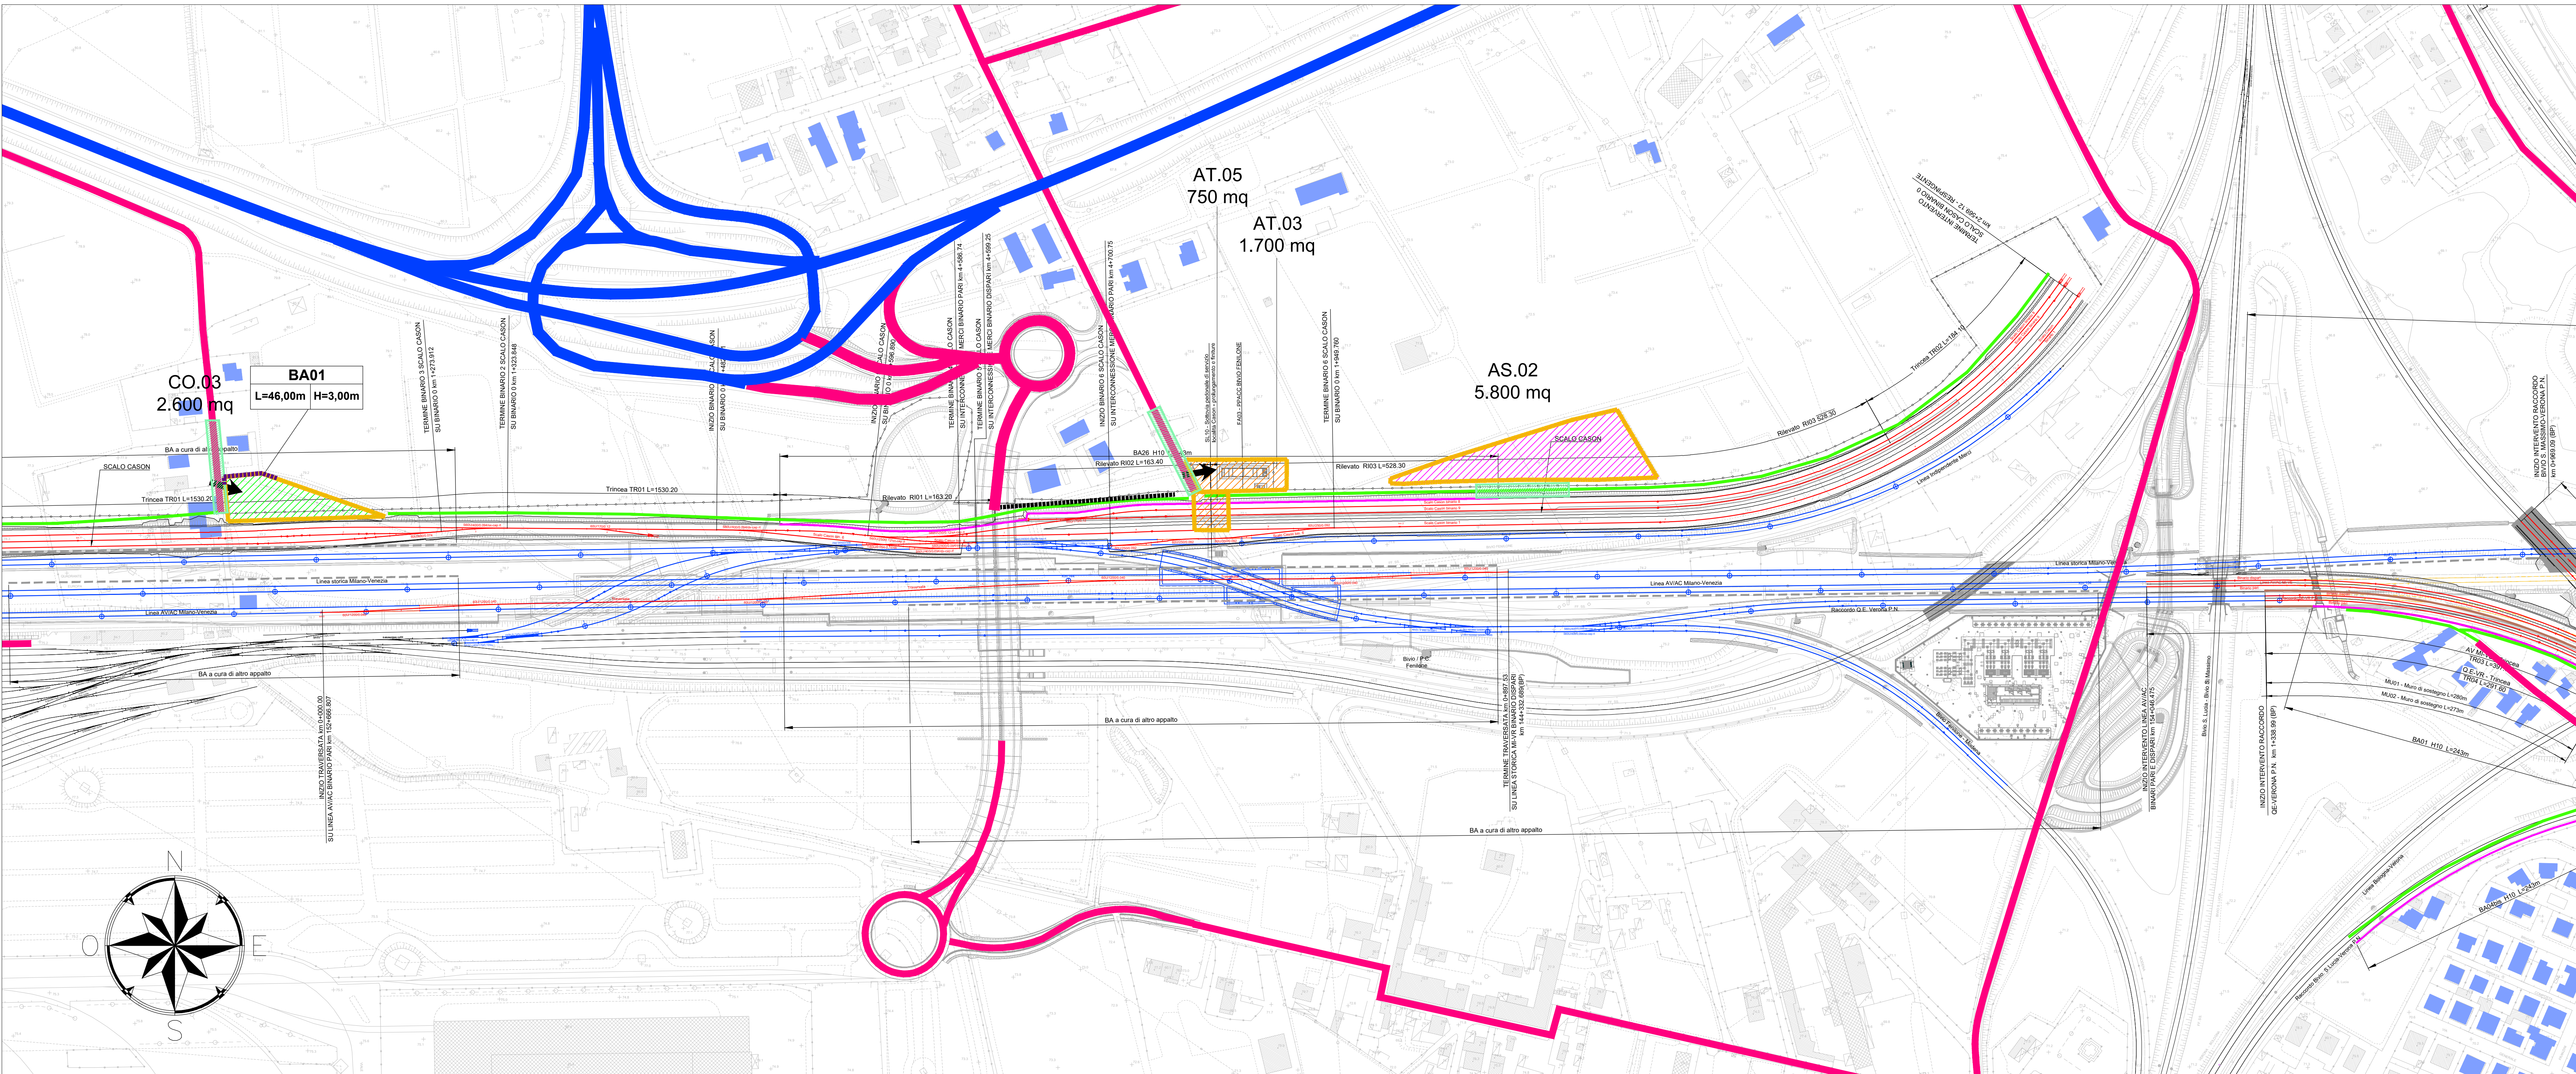


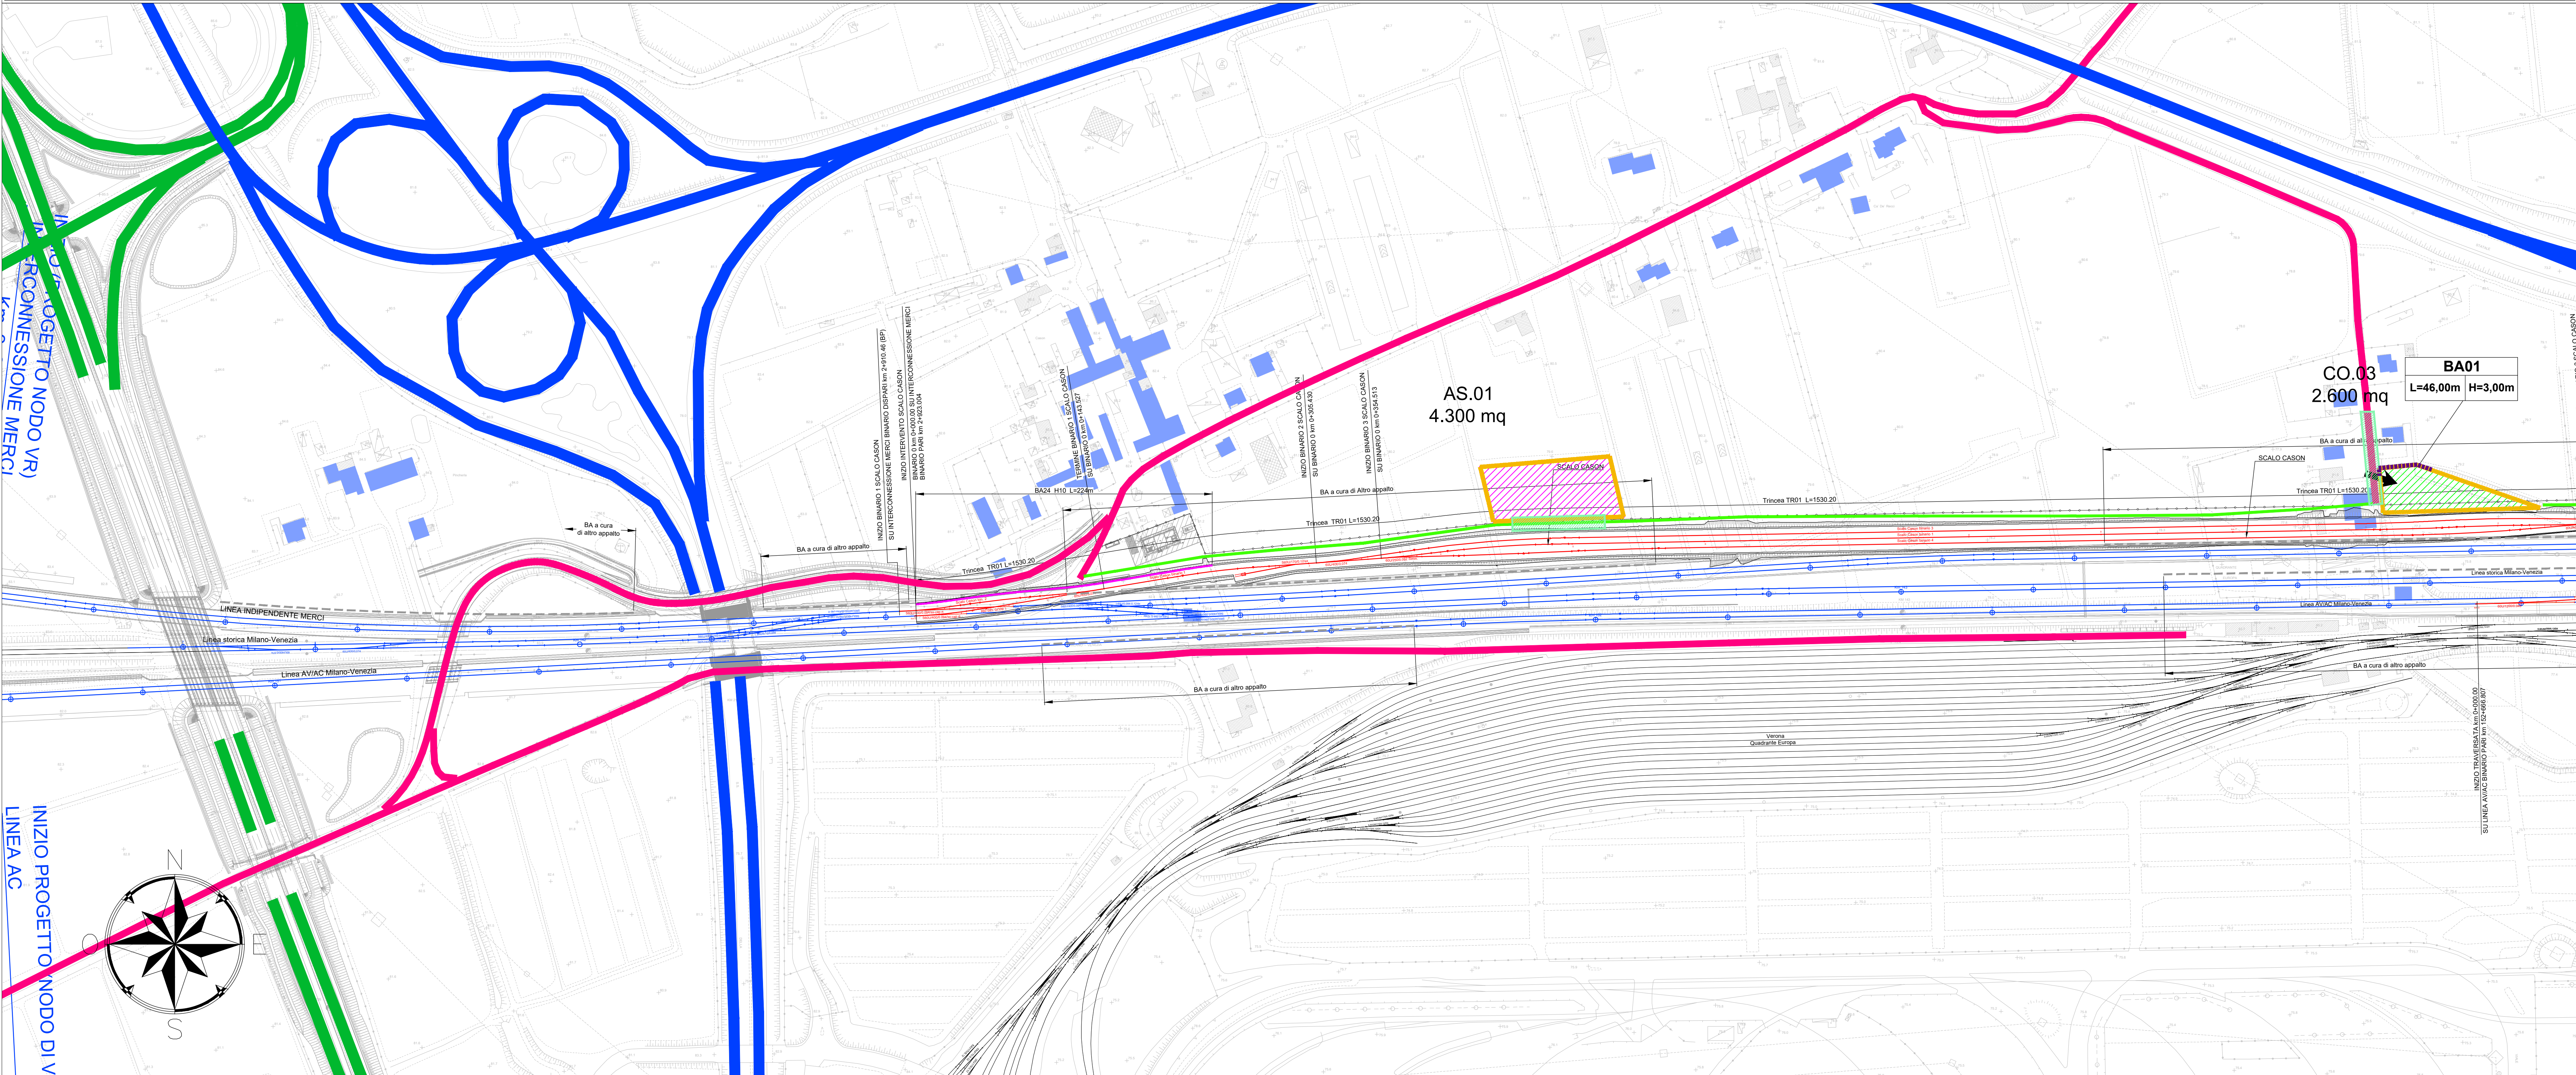

LEGENDA

	CB - CANTIERE BASE		VIABILITÀ PRIMARIA
	CO - CANTIERE OPERATIVO		VIABILITÀ PRINCIPALE
	AT - AREA TECNICA		VIABILITÀ SECONDARIA
	AS - AREA DI STOCCAGGIO		VIABILITÀ INTERNA ALLA PROPRIETÀ RFI
	AR - CANTIERE DI ARMAMENTO		PISTA DI CANTIERE
	DT - DEPOSITO TERRE		BINARI DI PROGETTO
	CANTIERE ALTRO APPALTO		BINARI IN DEMOLIZIONE
	ACCESSO AI CANTIERI		BINARI DA REALIZZATI IN PROGETTO INGRESSO OVEST
	OPERE REALIZZATE IN PROGETTO INGRESSO OVEST		BINARI IN ESISTENTI

- RICETTORI CONSIDERATI NELLO STUDIO
- INTERVENTI DI MITIGAZIONE
- BAGNATURA PISTE CANTIERE E AREE DI CANTIERE
 - SPAZZOLATURA VIABILITA' ESTERNA
 - BARRIERA ANTIRUMORE DI CANTIERE (H = 3 METRI)
 - BARRIERA ANTIRUMORE MOBILE

COMMITTENTE:



PROGETTAZIONE:



INFRASTRUTTURE FERROVIARIE STRATEGICHE DEFINITE DALLA
LEGGE OBIETTIVO N. 443/01 e s.m.i

CUP: J14D20000010001

U.O. GEOLOGIA TECNICA DELL'AMBIENTE E DEL TERRITORIO

PROGETTO DEFINITIVO

LINEA AVIAC MILANO - VENEZIA
LOTTO FUNZIONALE TRATTA AVIAC VERONA-PADOVA
NODO AVIAC DI VERONA: INGRESSO EST

PROGETTO AMBIENTALE DELLA CANTIERIZZAZIONE
PLANIMETRIA LOCALIZZAZIONE INTERVENTI DI MITIGAZIONE (tav 1/5)

SCALA:

1:2.000

COMMESSA LOTTO FASE ENTE TIPO DOC. OPERA/DISCIPLINA PROGR. REV.

I N 1 A 2 0 D 6 9 P 5 C A 0 0 0 0 0 0 1 B

Rev.	Descrizione	Redatto	Data	Verificato	Data	Approvato	Data	Autorizzato Data
B	Emissione esecutiva		01/01/2022		01/01/2022		01/01/2022	01/01/2022
A	Emissione esecutiva		01/01/2022		01/01/2022		01/01/2022	01/01/2022

File: IN1A20D6P9CAD000001B n. Elab.: