



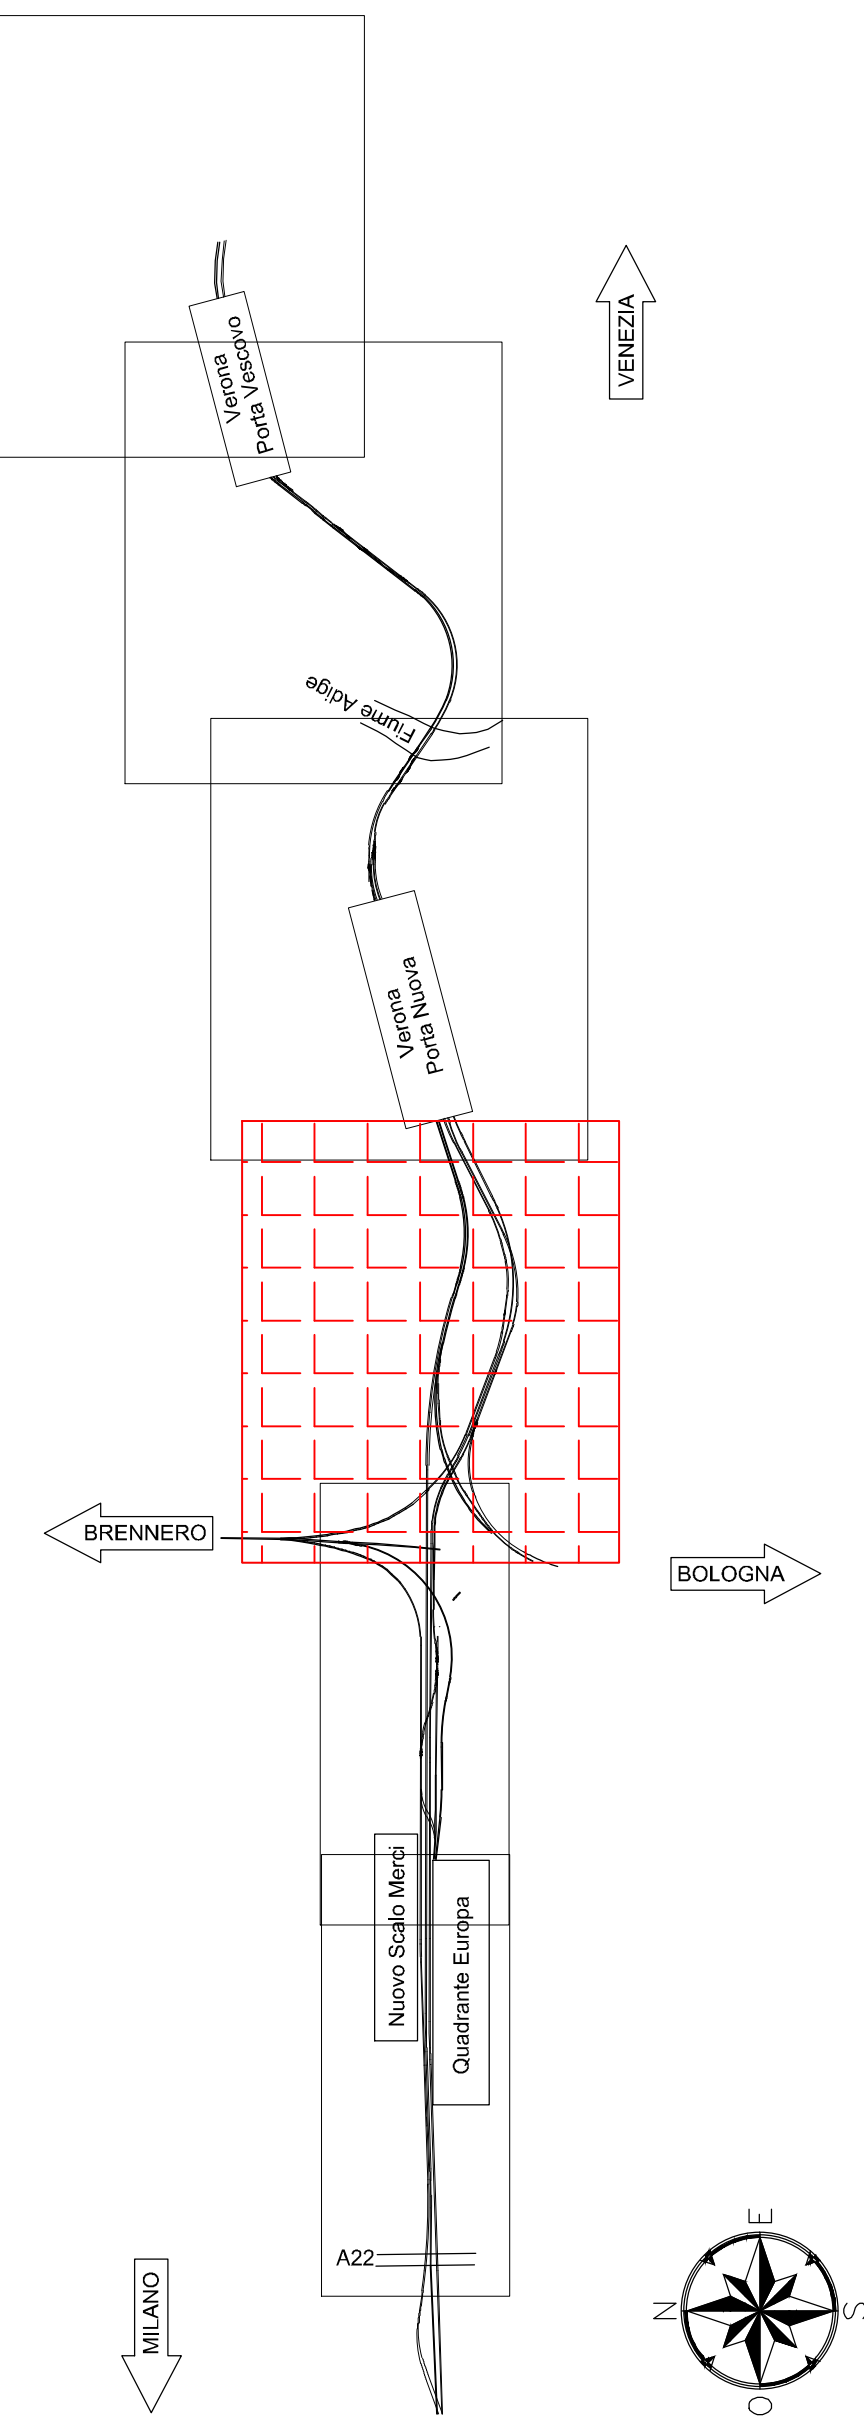

LEGENDA	
	CB - CANTIERE BASE
	CO - CANTIERE OPERATIVO
	AT - AREA TECNICA
	AS - AREA DI STOCCAGGIO
	AR - CANTIERE DI ARMAMENTO
	DT - DEPOSITO TERRE
	CANTIERE ALTRO APPALTO
	ACCESSO AI CANTIERI
	OPERE REALIZZATE IN PROGETTO INGRESSO OVEST
	VIABILITÀ PRIMARIA
	VIABILITÀ PRINCIPALE
	VIABILITÀ SECONDARIA
	VIABILITÀ INTERNA ALLA PROPRIETÀ RFI
	PISTA DI CANTIERE
	BINARI DI PROGETTO
	BINARI IN DEMOLIZIONE
	BINARI DA REALIZZATI IN PROGETTO INGRESSO OVEST
	BINARI IN ESISTENTI

- RICETTORI CONSIDERATI NELLO STUDIO
- INTERVENTI DI MITIGAZIONI**
- BAGNATURA PISTE CANTIERE E AREE DI CANTIERE
 - SPAZZOLATURA VIABILITA' ESTERNA
 - BARRIERA ANTIRUMORE DI CANTIERE (H = 3 METRI)
 - BARRIERA ANTIRUMORE MOBILE

COMMITTENTE:

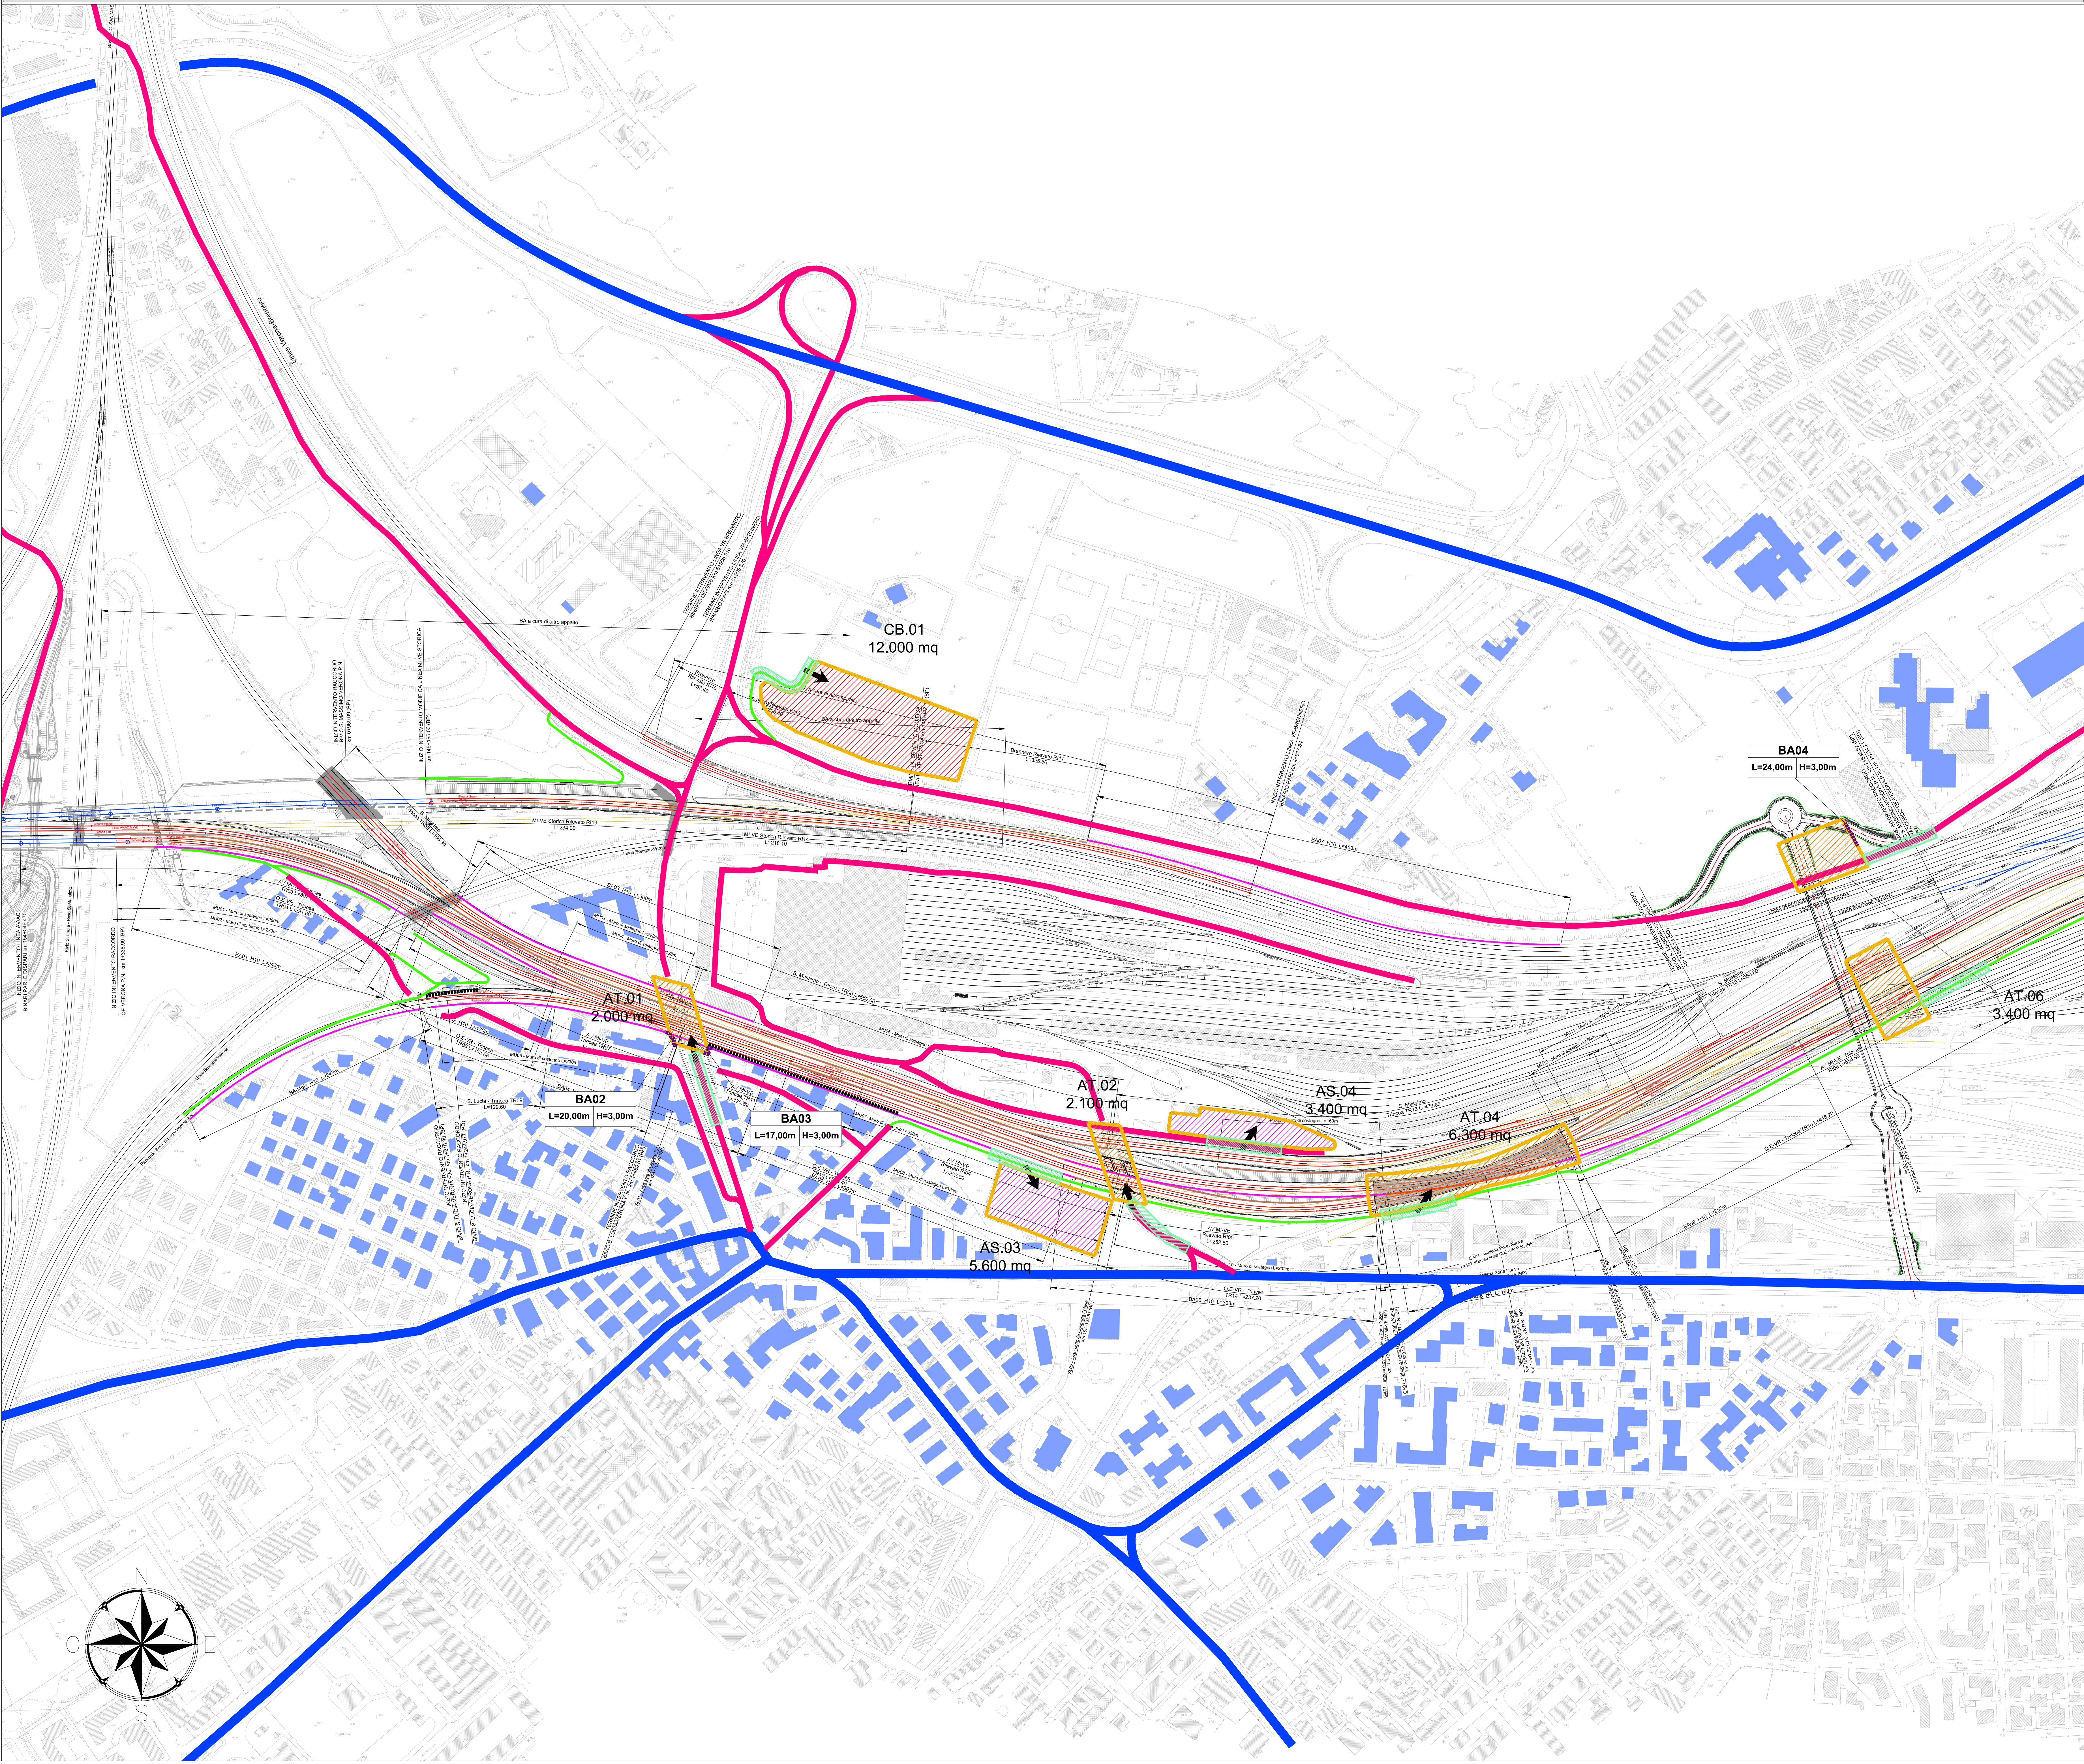

PROGETTAZIONE:



INFRASTRUTTURE FERROVIARIE STRATEGICHE DEFINITE DALLA
LEGGE OBIETTIVO N. 443/01 e s.m.i

CUP: J14D20000010001

U.O. GEOLOGIA TECNICA DELL'AMBIENTE E DEL TERRITORIO

PROGETTO DEFINITIVO

LINEA AVIAC MILANO - VENEZIA
LOTTO FUNZIONALE TRATTA AVIAC VERONA-PADOVA
NODO AVIAC DI VERONA: INGRESSO EST

PROGETTO AMBIENTALE DELLA CANTIERIZZAZIONE
PLANIMETRIA LOCALIZZAZIONE INTERVENTI DI MITIGAZIONE (tav 2/5)

SCALA:
1:2.000

COMMESSA LOTTO FASE ENTE TIPO DOC. OPERA/DISCIPLINA PROGR. REV.

I N 1 A 2 0 D 6 9 P 5 C A 0 0 0 0 0 0 2 B

Rev.	Descrizione	Redatto	Data	Verificato	Data	Approvato	Data	Autorizzato Data
B	Emissione esecutiva	F. Vignola	Giù 2022	F. Vignola	Giù 2022	F. Vignola	Giù 2022	S. Pellegrini
A	Emissione esecutiva	F. Vignola	Gen 2022	F. Vignola	Gen 2022	F. Vignola	Gen 2022	S. Pellegrini

File: I1N1A20D69PCAD000002B n. Elab.: 1