



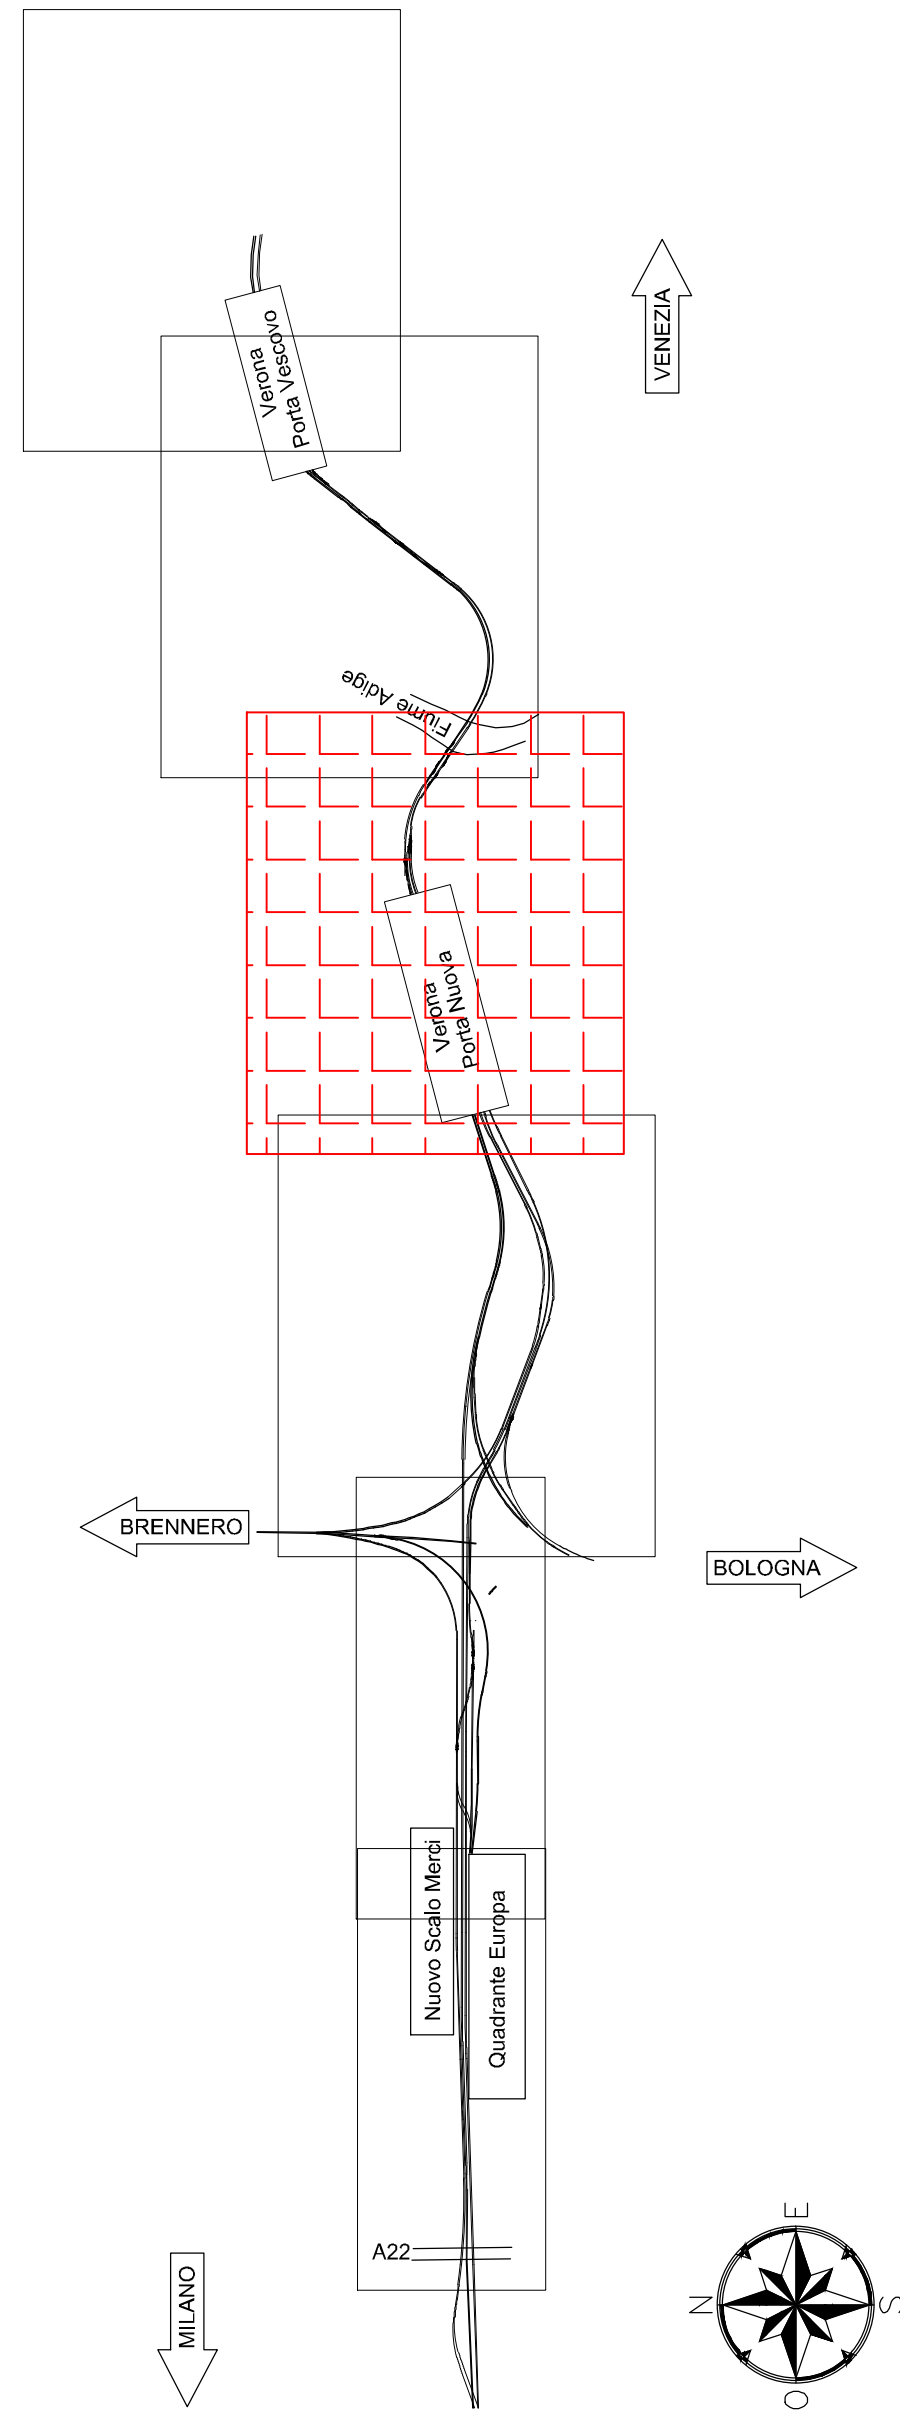

| LEGENDA |                              |  |                                      |
|---------|------------------------------|--|--------------------------------------|
|         | CB - CANTIERE BASE           |  | VIABILITÀ PRIMARIA                   |
|         | CO - CANTIERE OPERATIVO      |  | VIABILITÀ PRINCIPALE                 |
|         | AT - AREA TECNICA            |  | VIABILITÀ SECONDARIA                 |
|         | AS - AREA DI STOCCAGGIO      |  | VIABILITÀ INTERNA ALLA PROPRIETÀ RFI |
|         | AR - CANTIERE DI ARMAMENTO   |  | PISTA DI CANTIERE                    |
|         | DT - DEPOSITO TERRE          |  | BINARI DI PROGETTO                   |
|         | CANTIERE ALTRO APPALTO       |  | BINARI IN DEMOLIZIONE                |
|         | ACCESSO AI CANTIERI          |  | BINARI DA REALIZZATI IN PROGETTO     |
|         | OPERE REALIZZATE IN PROGETTO |  | INGRESSO OVEST                       |
|         | INGRESSO OVEST               |  | BINARI IN ESISTENTI                  |

- RICETTORI CONSIDERATI NELLO STUDIO
- INTERVENTI DI MITIGAZIONI**
- BAGNATURA PISTE CANTIERE E AREE DI CANTIERE
- SPAZZOLATURA VIABILITA' ESTERNA
- BARRIERA ANTIRUMORE DI CANTIERE (H = 3 METRI)
- BARRIERA ANTIRUMORE MOBILE

COMMITTENTE:

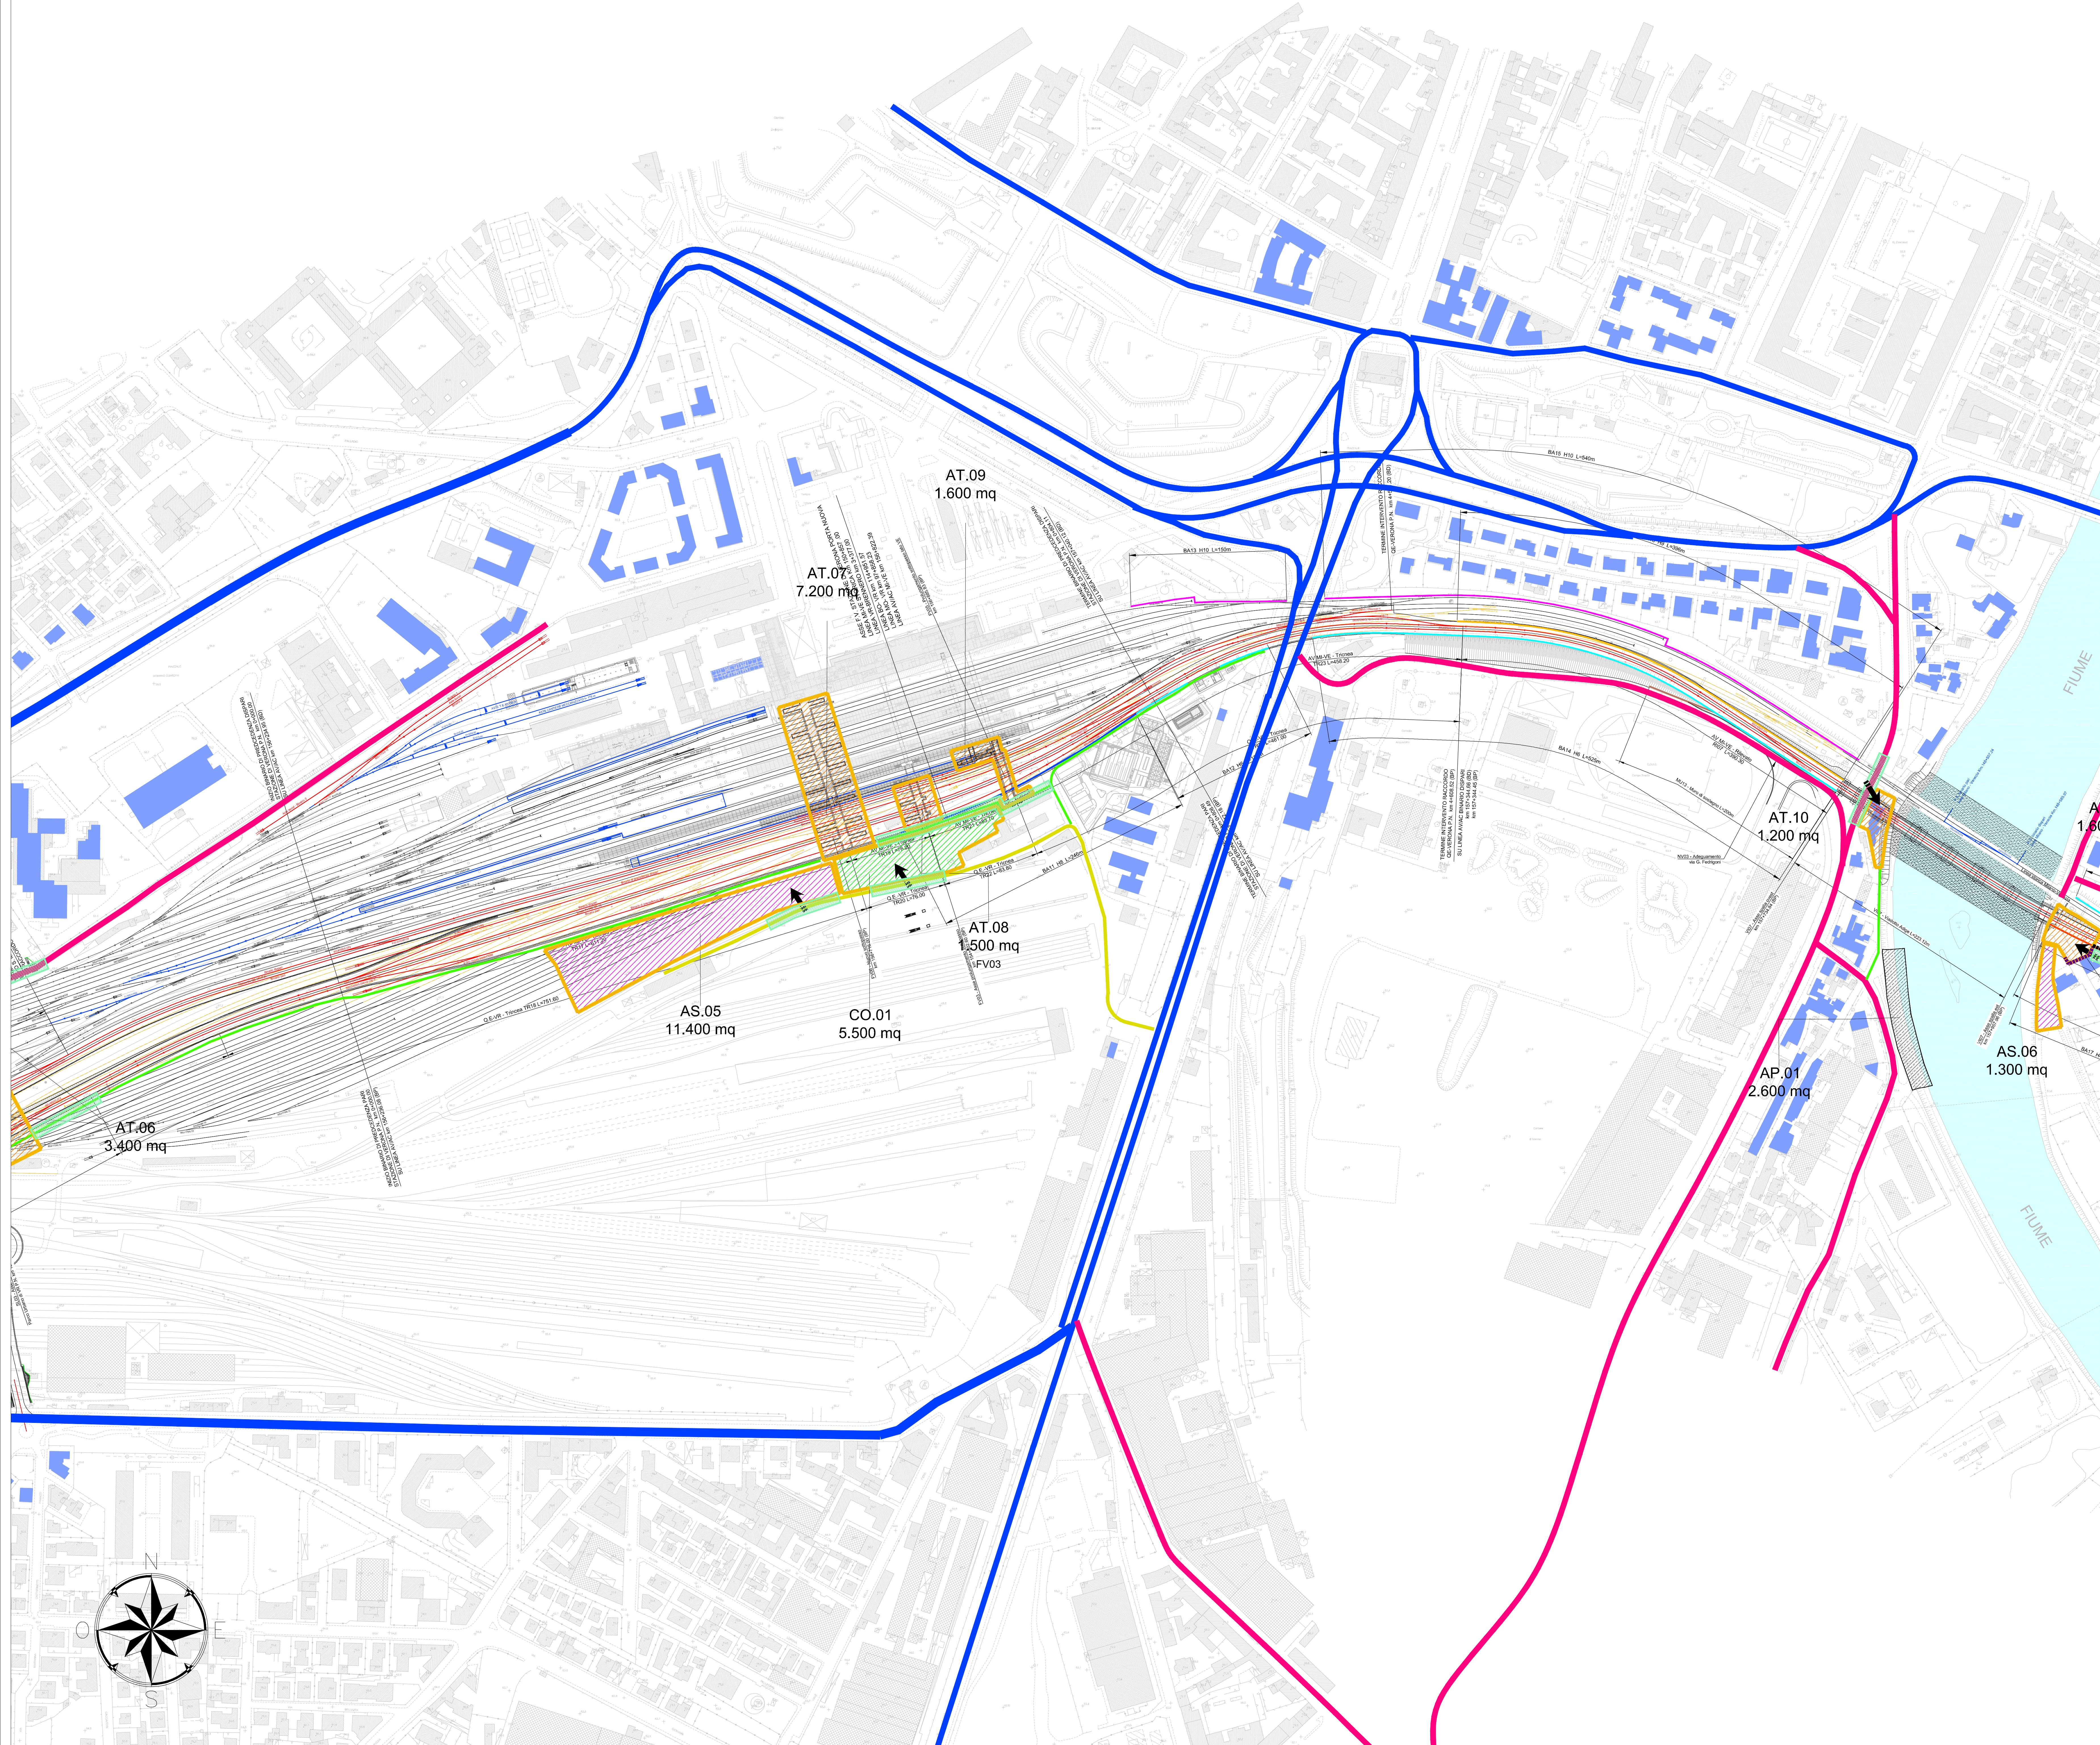

PROGETTAZIONE:



INFRASTRUTTURE FERROVIARIE STRATEGICHE DEFINITE DALLA  
LEGGE OBIETTIVO N. 443/01 e s.m.i

CUP: J14D20000010001

U.O. GEOLOGIA TECNICA DELL'AMBIENTE E DEL TERRITORIO

PROGETTO DEFINITIVO

LINEA AVIAC MILANO - VENEZIA  
LOTTO FUNZIONALE TRATTA AVIAC VERONA-PADOVA  
NODO AVIAC DI VERONA: INGRESSO EST

PROGETTO AMBIENTALE DELLA CANTIERIZZAZIONE  
PLANIMETRIA LOCALIZZAZIONE INTERVENTI DI MITIGAZIONE (tav 3/5)

SCALA:  
1:2.000

COMMESSA LOTTO FASE ENTE TIPO DOC. OPERA/DISCIPLINA PROGR. REV.

I N 1 A 2 0 D 6 9 P 5 C A 0 0 0 0 0 0 3 B

| Rev. | Descrizione         | Redatto     | Data     | Verificato  | Data     | Approvato   | Data     | Autorizzato Data |
|------|---------------------|-------------|----------|-------------|----------|-------------|----------|------------------|
| B    | Emissione esecutiva | E. Veronesi | Giù 2022 | E. Veronesi | Giù 2022 | E. Veronesi | Giù 2022 | S. Pellegrini    |
| A    | Emissione esecutiva | E. Veronesi | Gen 2022 | E. Veronesi | Gen 2022 | E. Veronesi | Gen 2022 | S. Pellegrini    |
|      |                     |             |          |             |          |             |          |                  |
|      |                     |             |          |             |          |             |          |                  |
File: I1N1A20D69P5CA00000003B n. Elab.: 1