


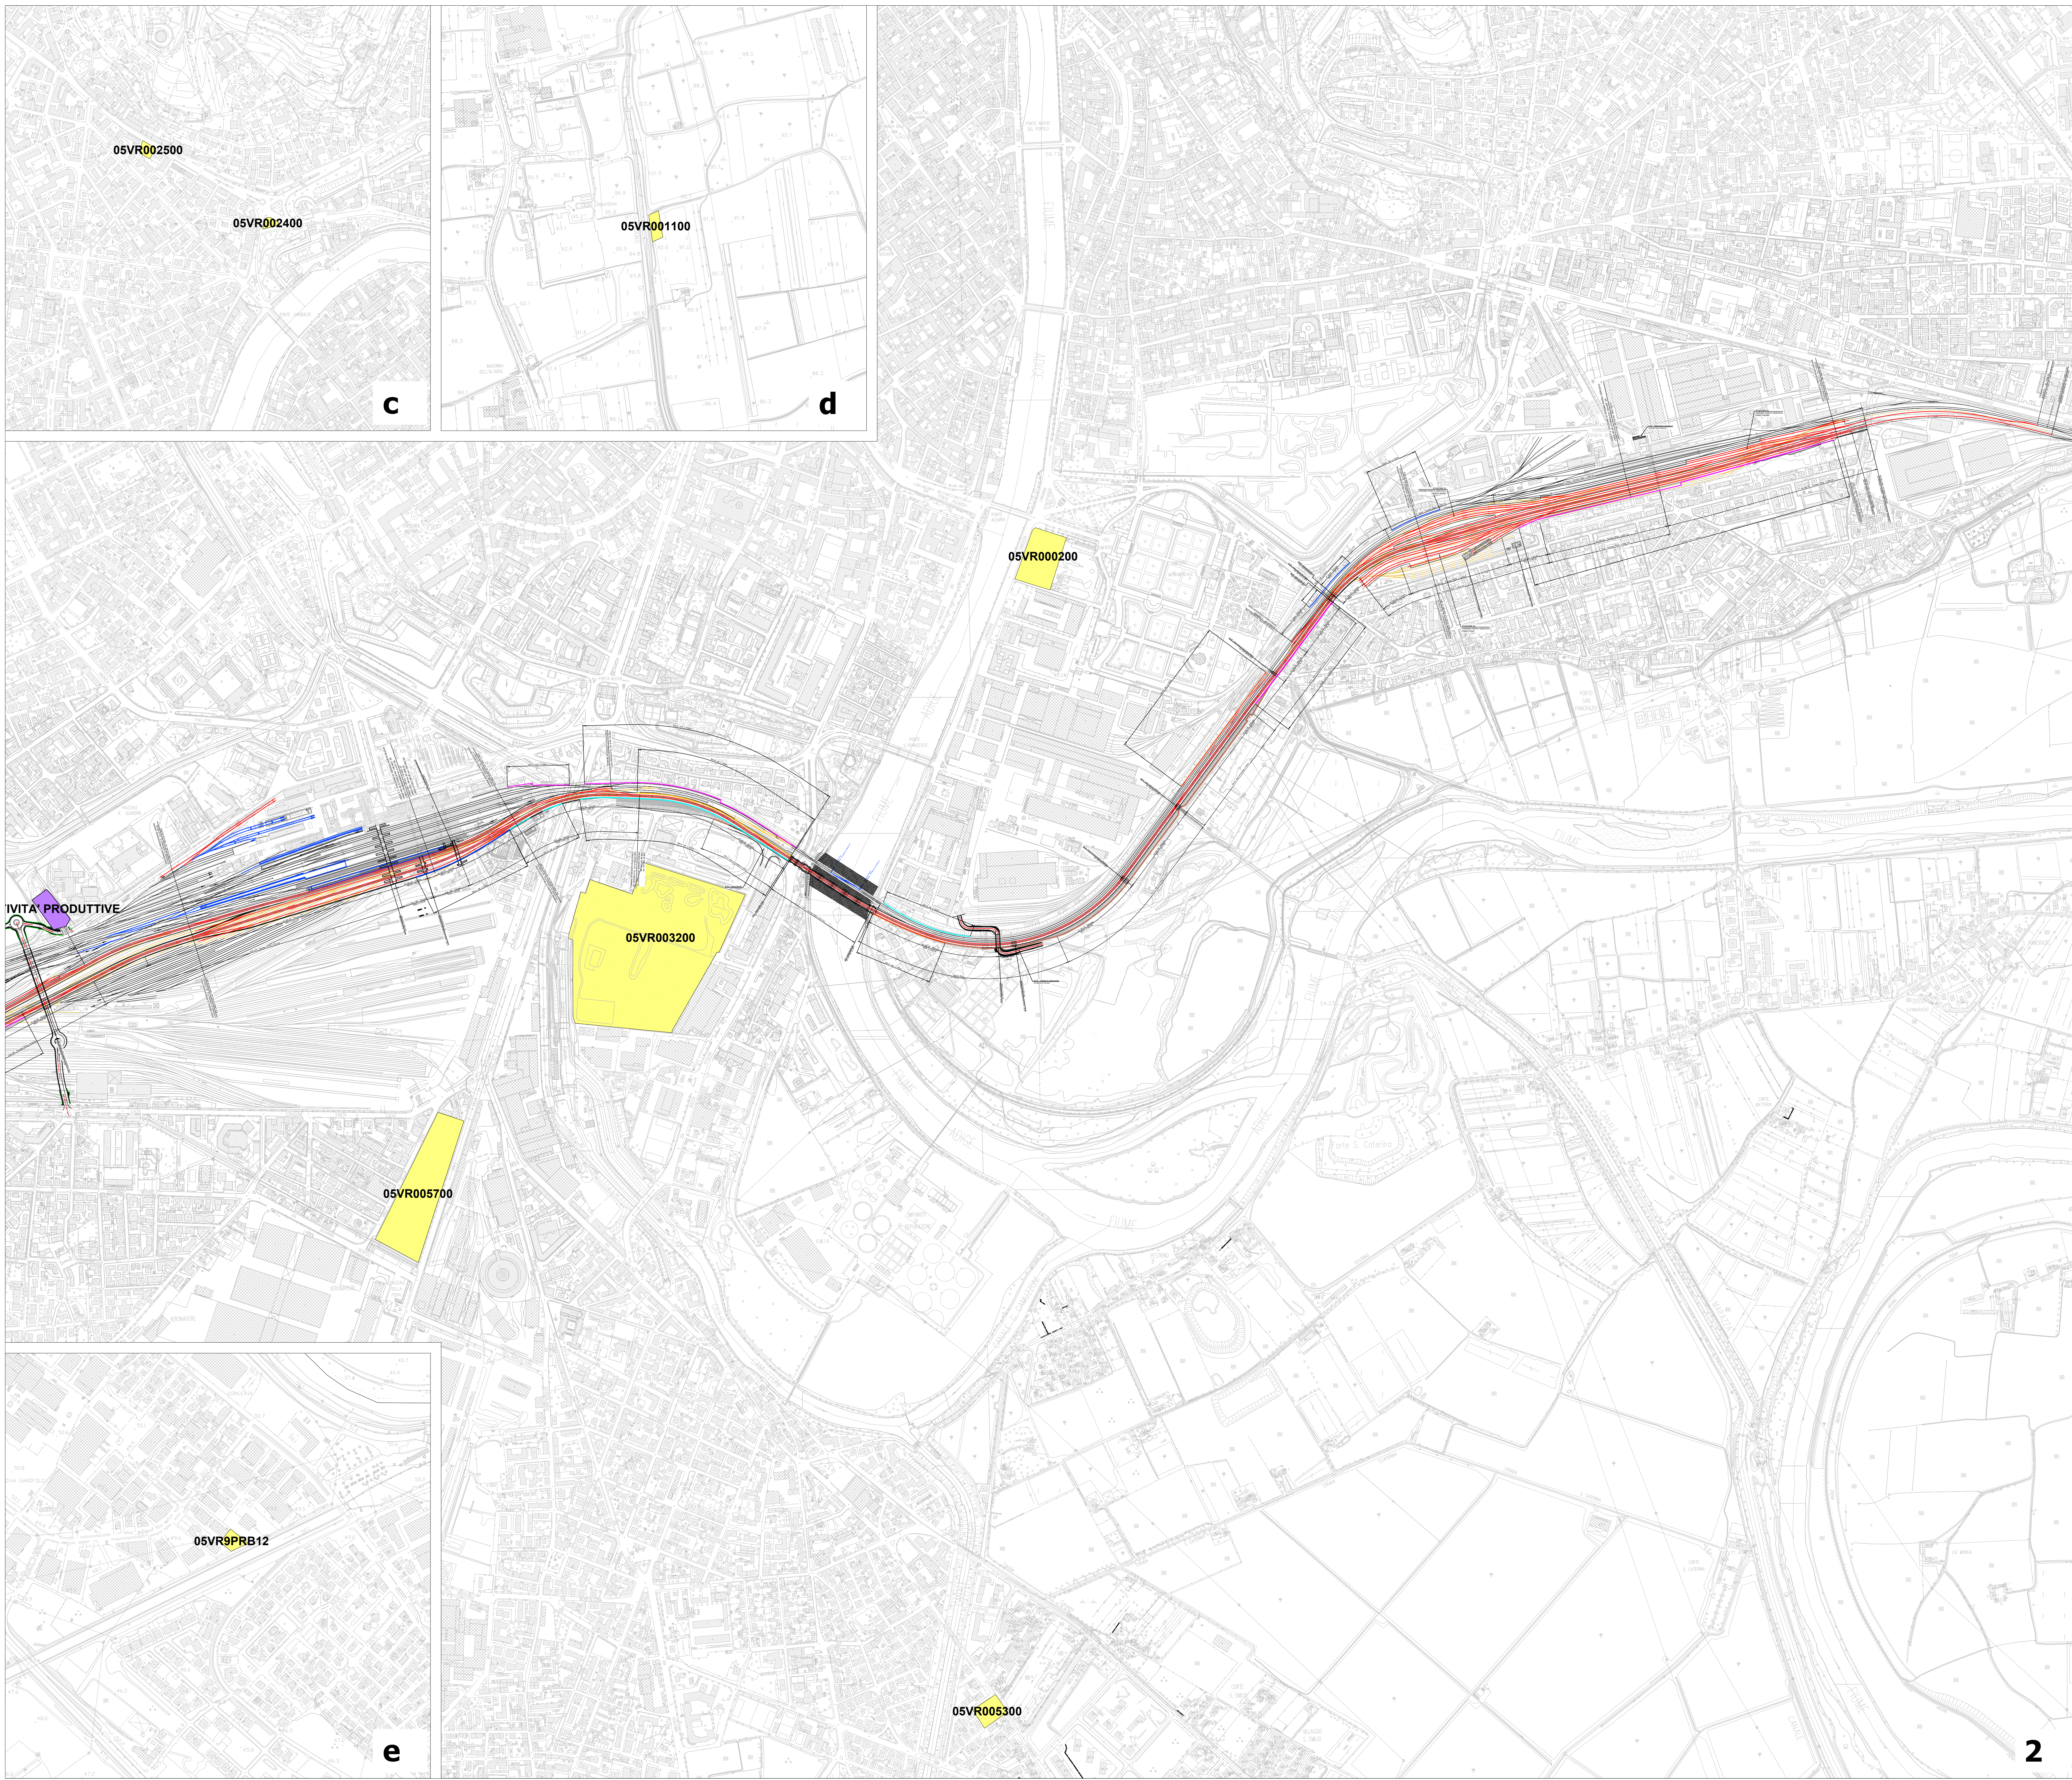

LEGENDA


Tracciato di progetto

Siti potenzialmente contaminati

Siti produttivi

ELENCO DEI SITI POTENZIALMENTE CONTAMINATI

Codice Regionale	Nome sito	Comune	Tipo contaminazione	Tipologia	Esito procedimento	Procedura	Area	Distanza m
05VR003200	Area ex Cartiere di Verona	Verona	Attività industriale/commerciale	Siti a uso industriale o commerciale	Attivo	Ordinaria	125035	400
05VR000200	Area ex Gesometro	Verona	Attività industriale/commerciale	Siti a uso industriale o commerciale	Attivo	Ordinaria	20528	700
05VR000200	Area ex Arsenale Austriaco di Verona	Verona	Siti militari	Siti a uso verde pubblico, privato e residenziale	Attivo	Ordinaria	67759	2100
05VR002400	ESSO Italiana S.r.l. - p.v. 2254 (dismessi)	Verona	Purità vendita e depositi carburante	Siti a uso industriale o commerciale	Concluso	Ordinaria	1093	2000
05VR002500	ENI S.p.A. - p.v. 5657	Verona	Purità vendita e depositi carburante	Siti a uso industriale o commerciale	Attivo	Ordinaria	641	2500
05VR000300	TAMOL p.v. 1657	Verona	Purità vendita e depositi carburante	Siti a uso industriale o commerciale	Concluso	Ordinaria	774	1700
05VR000700	Comune di Verona - Area ex ETI	Verona	Attività industriale/commerciale	Siti a uso industriale o commerciale	Attivo	Ordinaria	30177	700
05VR000812	Ex Conestabile Scalfaria	San Giovanni Lupatoto	Attività industriale/commerciale	Siti a uso industriale o commerciale	Attivo	Ordinaria	4604	4600
05VR001100	A.G.S.M. Verona S.p.A. - Pozzo idrostatico pubblico di Pozzo	Verona	Sversamento altre sostanze chimiche	Siti a uso verde pubblico, privato e residenziale	Attivo	Ordinaria	43700	5500
05VR004500	Quattro A.s.s. di Adamo Loris & C	Villafranca di Verona	Attività industriale/commerciale	Siti a uso industriale o commerciale	Attivo	Ordinaria	43700	4700
05VR000300	Ex cava MARCHELLO - V.CANTILLOV di Verona	Villafranca di Verona	Rifiuti urbani	Siti a uso industriale o commerciale	Attivo	Ordinaria	43700	2900
05VR000500	Ex Cava SIBERIE	Sommacampagna	Rifiuti industriali	Siti ad uso agricolo	Concluso	Ordinaria	43700	3000

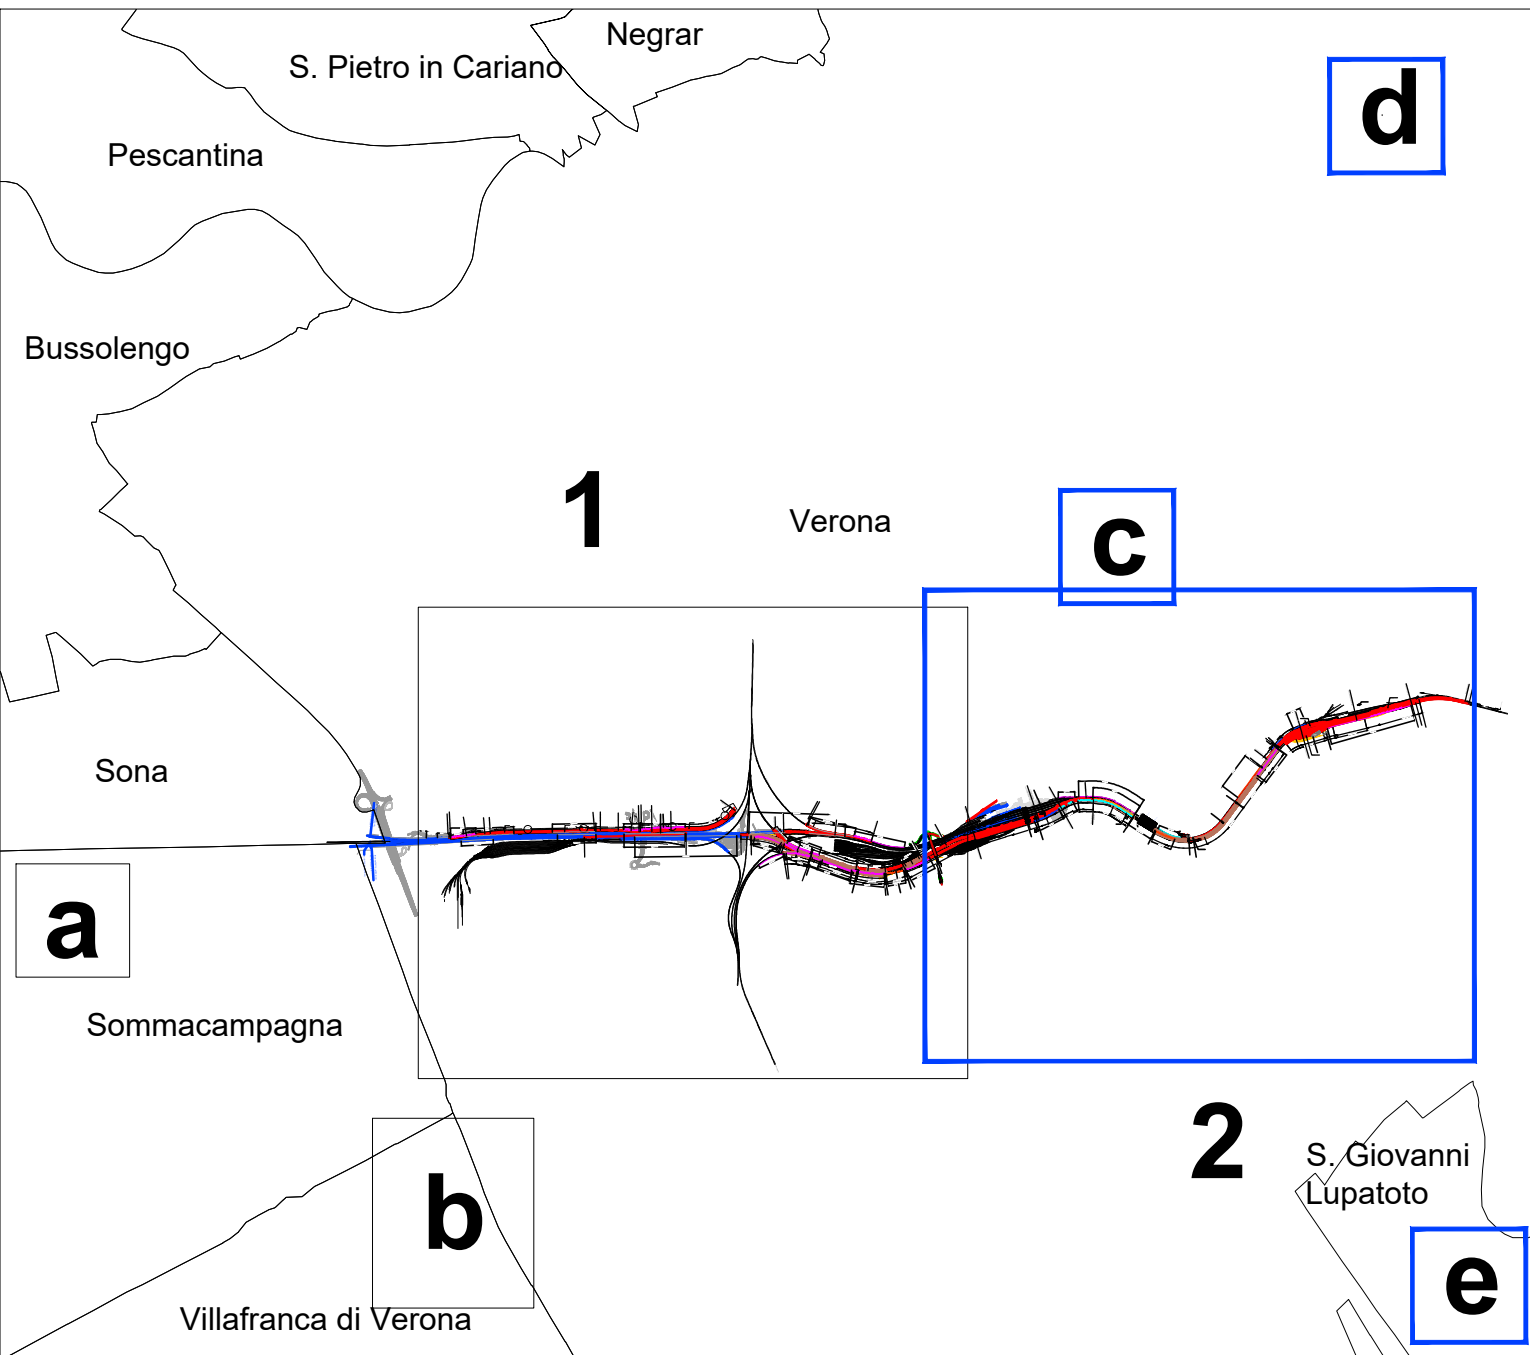

COMMITTEE:

RFI

RETE FERROVIARIA ITALIANA

GRUPPO FERROVIE DELLO STATO ITALIANE

PROGETTAZIONE:

ITALFERR

GRUPPO FERROVIE DELLO STATO ITALIANE

INFRASTRUTTURE FERROVIARIE STRATEGICHE DEFINITE

DALLA LEGGE OBIETTIVO N. 443/01

CUP: J14D2000010001

U.O. GEOLOGIA TECNICA DELL'AMBIENTE E DEL TERRITORIO

PROGETTO DEFINITIVO

LINEA AV/AC MILANO - VENEZIA

LOTTO FUNZIONALE TRATTA AV/AC VERONA-PADOVA

NODO AV/AC DI VERONA: INGRESSO EST

Corografia siti contaminati, potenzialmente contaminati e attività produttive 2/2

SCALA:

1:5.000

COMMESSA

LOTTO

FASE

ENTE

TIPO DOC.

OPERA/DISCIPLINA

PROGR.

REV.

IN1A

20

D

69

P5

SB0000

002

A

Rev.

Descrizione

Redatto

Data

Verificato

Data

Approvato

Data

Autorizzato

Data

A

Emissione esecutiva

F. Ventura

01/02/2021

01/02/2021

01/02/2021

File: IN1A2000010001_2A.dwg

n. Elab.: