
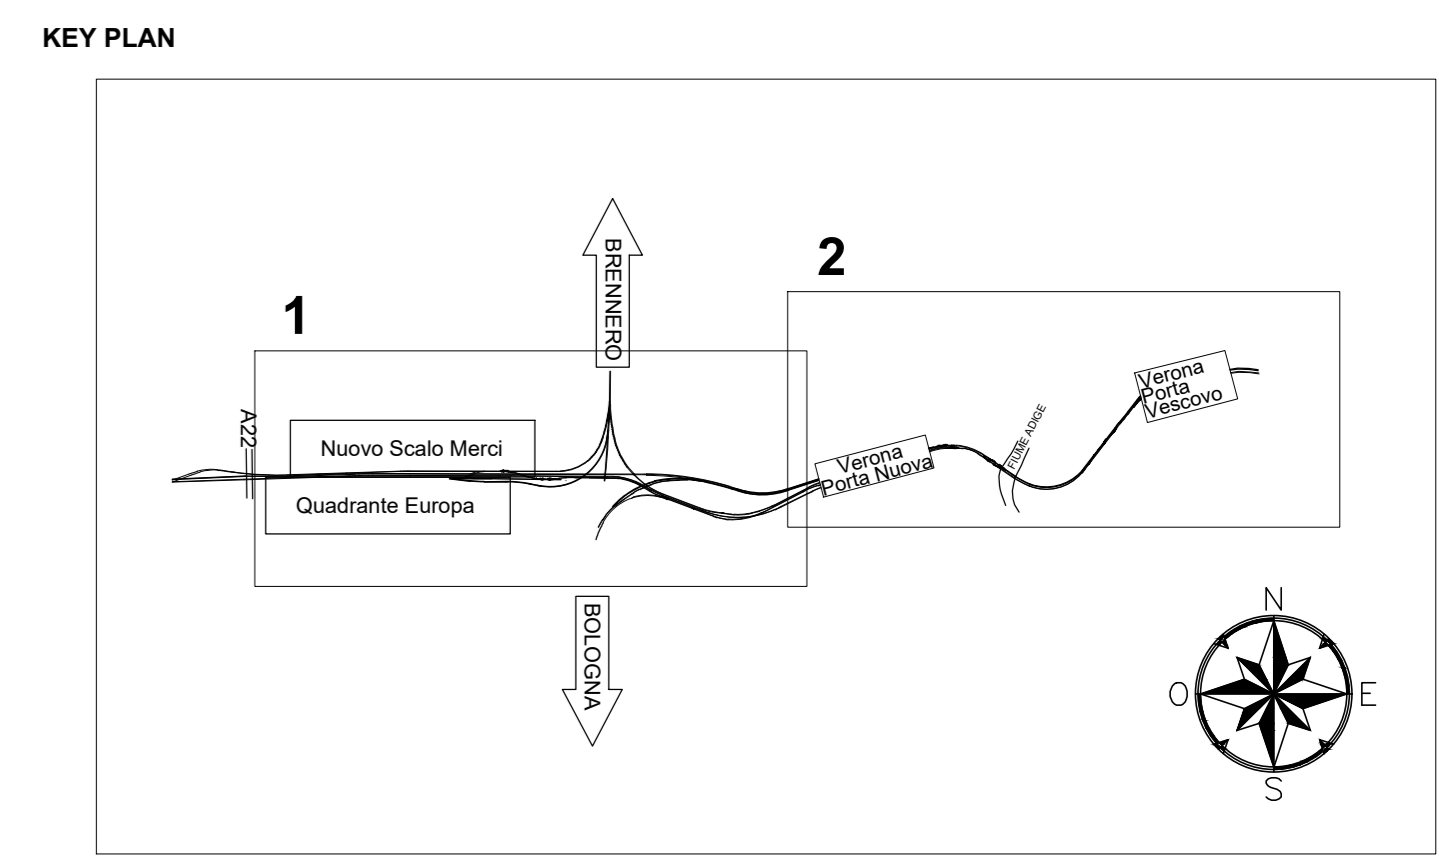


Tracciato di progetto Aree cantiere

Punti di monitoraggio	AO	CO	PO
● SUO-n. - Suolo, aree di cantiere	X	X	X
● ASup-n. - Ambiente idrico superficiale	X	X	X
● ATC-n. - Atmosfera	X	X	X
● RUM-n. - Rumore	X	X	X
● VEG-n. - Vegetazione	X	X	X
● ASot-n. - Ambiente idrico sotterraneo	X	X	X

1

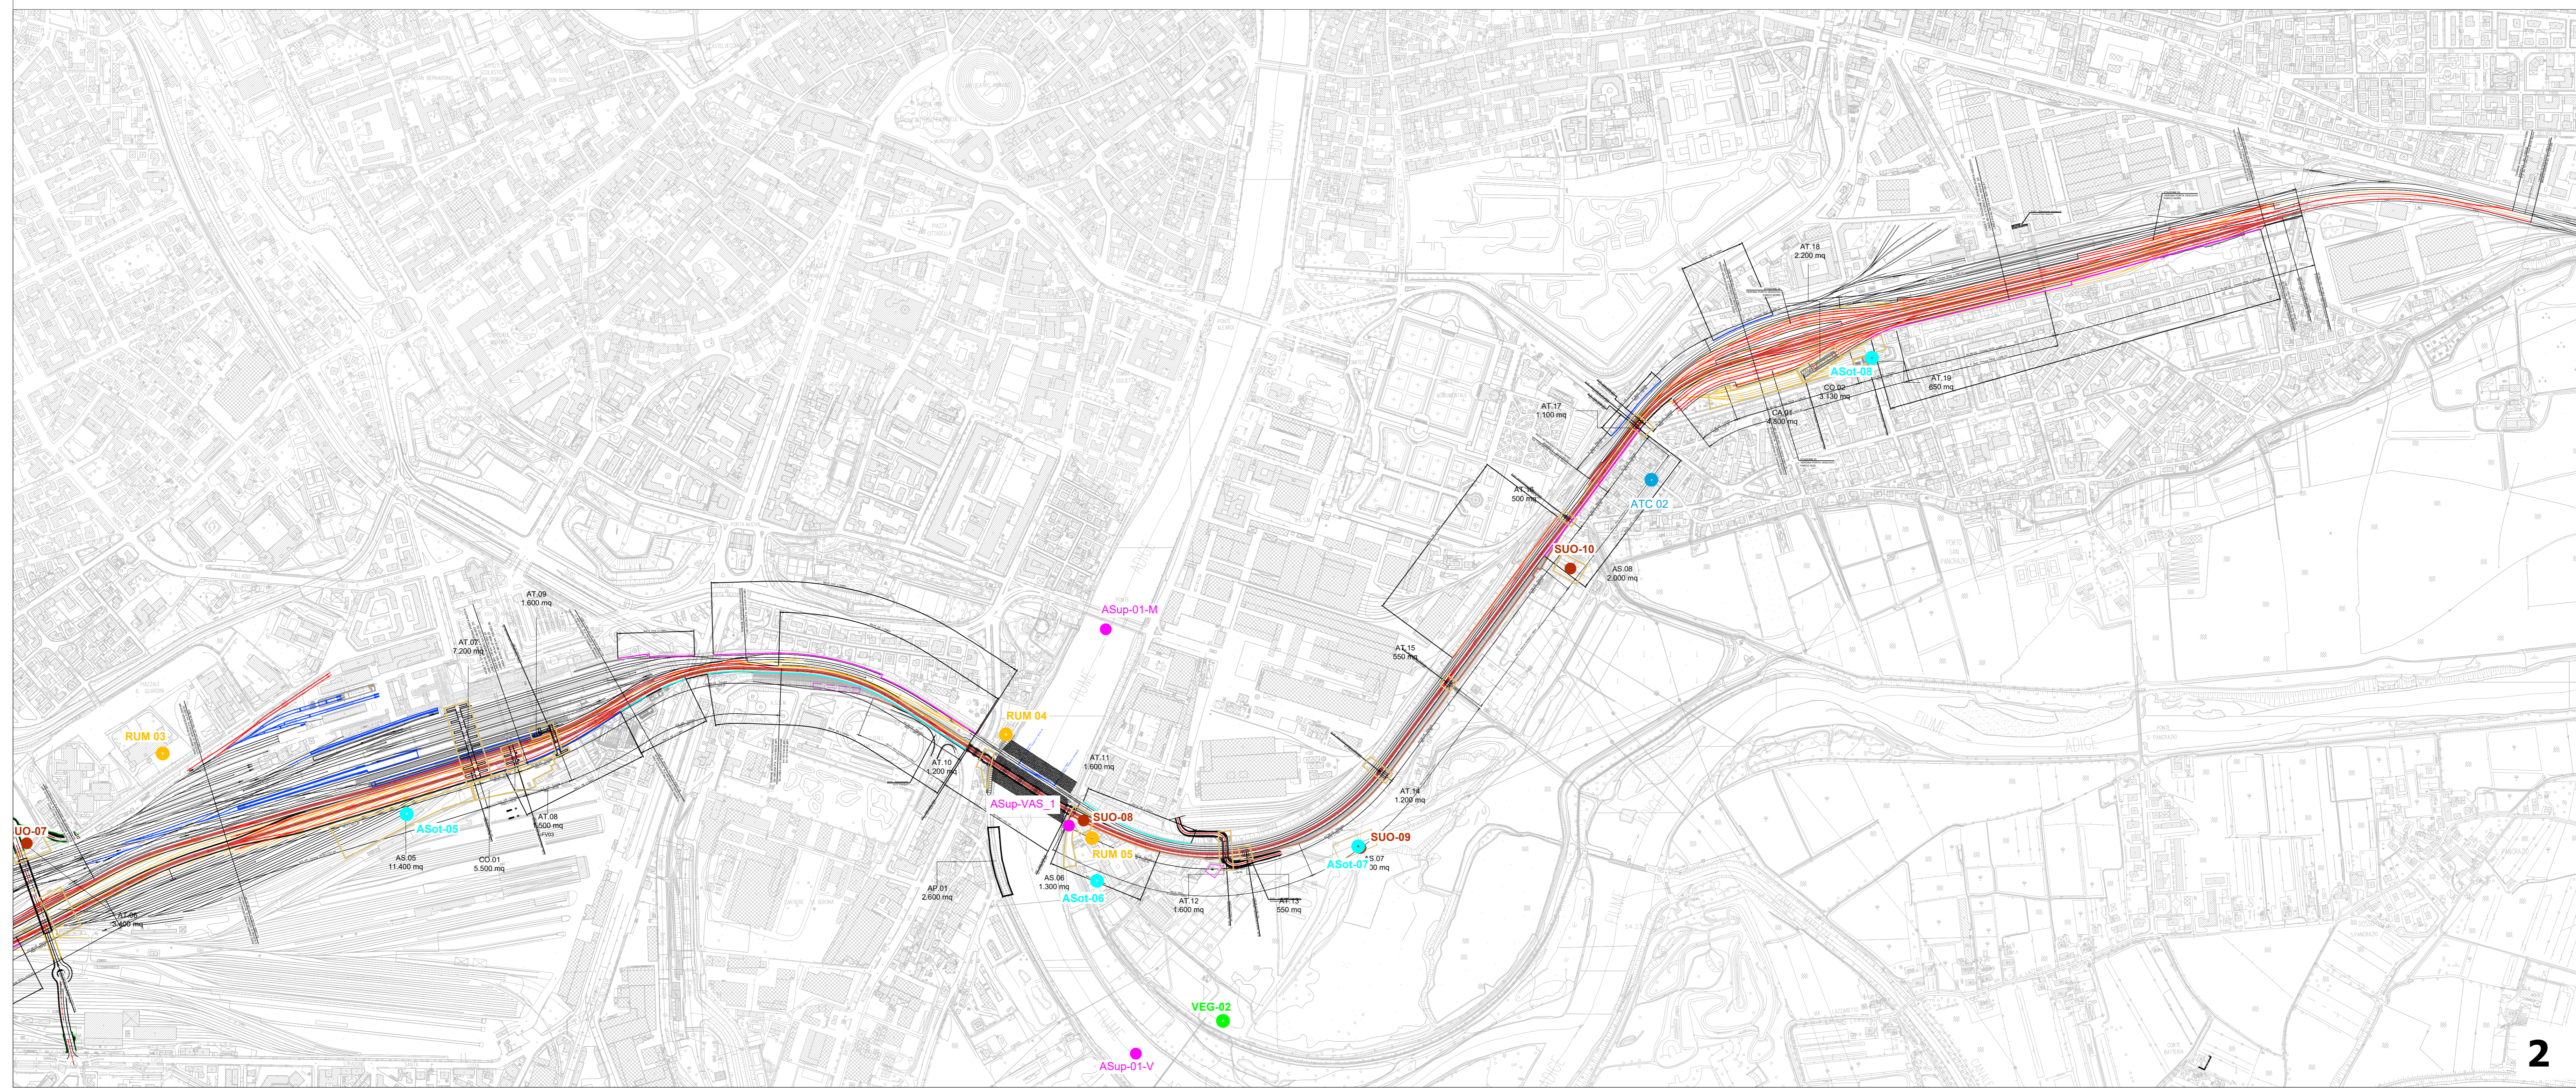

2

COMMITTENTE: **RFI**
RETE FERROVIARIA ITALIANA
 GRUPPO FERROVIE DELLO STATO ITALIANE

PROGETTAZIONE: **ITALFERR**
 GRUPPO FERROVIE DELLO STATO ITALIANE

INFRASTRUTTURE FERROVIARIE STRATEGICHE DEFINITE
DALLA LEGGE OGGETTIVO N. 443/01

CUP: J14E20000010001

DIREZIONE TECNICA
U.O. ARCHITETTURA, AMBIENTE E TERRITORIO
S.O. AMBIENTE

PROGETTO DEFINITIVO

LINEA AV/AC MILANO - VENEZIA
LOTTO FUNZIONALE TRATTA AV/AC VERONA-PADOVA
NODO AV/AC DI VERONA: INGRESSO EST
PROGETTO MONITORAGGIO AMBIENTALE
PLANIMETRIE DI LOCALIZZAZIONE PUNTI DI MONITORAGGIO

SCALA: **1:5.000**

COMMESSA	LOTTO	FASE	ENTE	TIPO DOC.	OPERA/DISCIPLINA	PROGR.	REV.
I	N	A	2	0	D	2	2
P	5	M	A	0	0	0	0
0	0	0	0	0	0	0	1
0	0	1	C				

Rev.	Descrizione	Redatto	Data	Verificato	Data	Approvato	Data	Autorizzato	Data
A	Emissione esecutiva	F. Veronesi	Dic 2021	G. Chiodi	Dic 2021	C. Mazzoni	Dic 2021	C. Geronzi	Dic 2021
B	Emissione esecutiva	F. Veronesi	Gen 2022	A. Caracciolo	Gen 2022	C. Mazzoni	Gen 2022	C. Geronzi	Gen 2022
C	Emissione esecutiva	A. Caracciolo	12 Dicembre 2022	M. Di Gregorio	12 Dicembre 2022	C. Mazzoni	12 Dicembre 2022	C. Geronzi	12 Dicembre 2022

File: I14E20022PMA000001B.dwg n. Elab.: _____