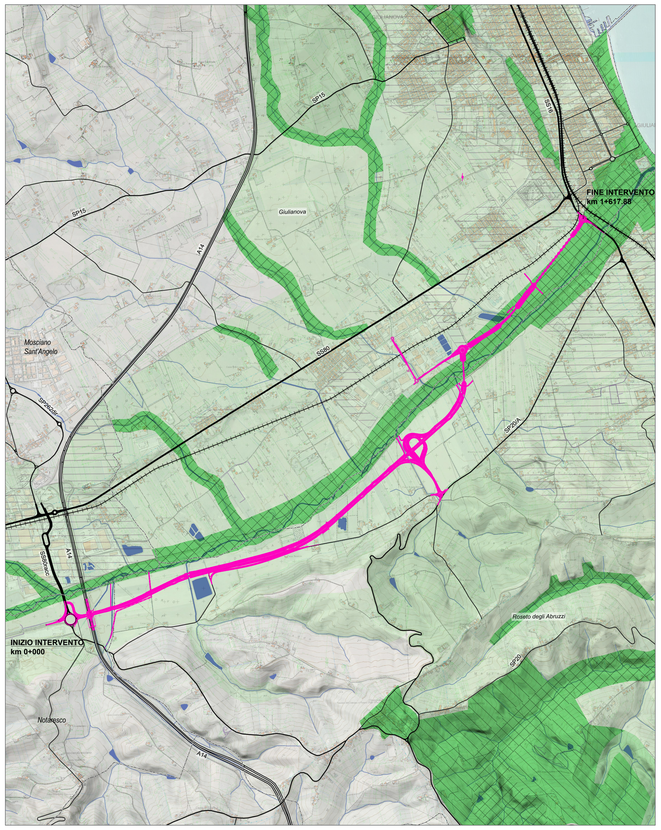

LEGENDA

S.S.80 - Tracciato di progetto

Limiti amministrativi

Confini comunali

Infrastrutture

Rete ferroviaria

Rete stradale

Autostrade
Strade primarie
Strade secondarie
Strade terziarie

Corpi idrici

Corpi idrici
Corso d'acqua (>= 1m e <5 m)
Corso d'acqua (>= 5m e <20 m)

Sistema delle Conoscenze Condivise - VINCOLI Piano Regionale Paesistico

A1 | Conservazione Integrale
A1C2 | Conservazione Integrale - ambiti costieri
A1D1 | Conservazione Integrale - colline litoranee
A2 | Conservazione Parziale
A3 | Conservazione Parziale - paesaggi antropici
B1 | Trasformazione Mirata
C1 | Trasformazione Condizianata - aree di particolare valore agricolo
D | Trasformazione a Regime Ordinario

01 Vincoli Piano Paesaggistico Regionale
1:20.000

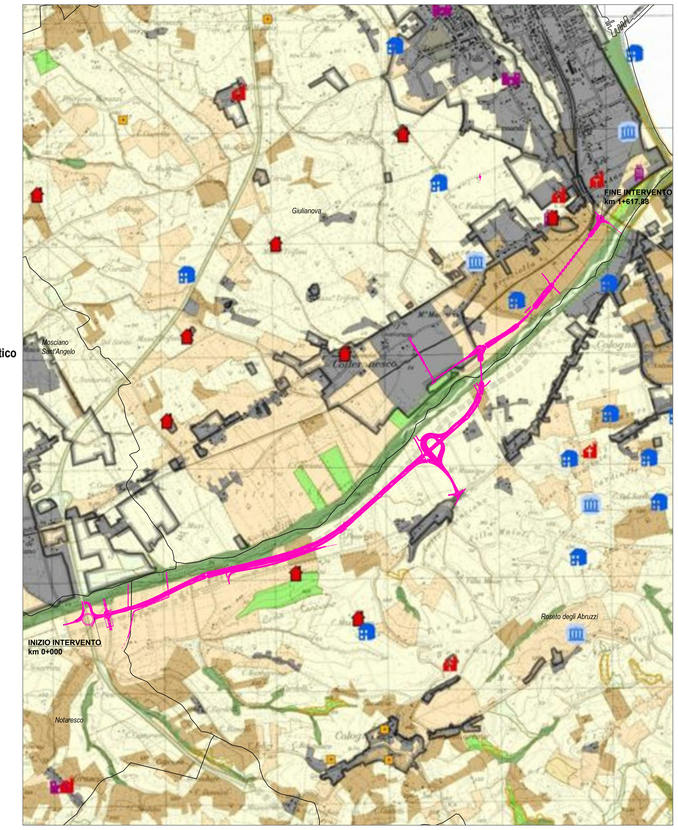

LEGENDA

S.S.80 - Tracciato di progetto

Limiti amministrativi

Confini comunali

Valore Geobotanico

1°	2°	3°	4°	VALORE Basso	Medio	Alto
TESSUTO SOCIO-ECONOMICO AMBIENTALE	AREE BOSCATE	Boschi di latifoglie	Boschi di alto fusto			
			Cedui semplici			
			Cedui matricinati			
		Boschi di conifere				
		Boschi misti di conifere e latifoglie				
	AMBIENTI SEMINATURALI CARATTERIZZATI DA VEGETAZIONE ARBUSTIVA ED ERBACEA	Aree a pascolo naturale e praterie d'alta quota (fino a 1800 m)				
		Aree a pascolo naturale e praterie d'alta quota (1800-2000)				
		Aree a pascolo naturale e praterie d'alta quota (>2000)				
		Brughiere e cespuglieti (<1800 m)				
		Brughiere e cespuglieti (>1800 m)				
		Aree a vegetazione sclerofilla				
		Aree a vegetazione arbustiva e boschi in evoluzione e treviglie delle	Aree a ricolonizzazione naturale			
			Aree a ricolonizzazione artificiale (rimboschimenti nella fase di novelleto)			
		Formazioni ripariali				
	ZONE APERTE CON VEGETAZIONE RADA O ASSENTE	Spiagge, dune e sabbie				
		Rocce nude, falesie, rupi e affioramenti				
		Aree con vegetazione rada (< 1500 m)				
		Aree con vegetazione rada (>1500 m)				
		Aree percorse da incendi	Boschi percorsi da incendi			
			Altre aree della classe III percorse da incendi			
		Neve perenne				
AMBIENTE IDRICO	ZONE UMIDE INTERNE	Paludi interne				
		Torbiere				
	ZONE UMIDE MARITTIME	Paludi salmastre				
		Saline				
		Zone intertidali				
AMBIENTE FISICO E NATURALE	ACQUE CONTINENTALI	Corsi d'acqua, canali	Fiumi, torrenti e fossi			
			Canali e idrovie			
		Bacini d'acqua				
	ACQUE MARITTIME	Lagune				
		Estuari				
		Aree oltre il limite delle maree più basse				

Valore Agronomico

1°	2°	3°	4°	VALORE Basso	Medio	Alto
SEMINATIVI		Seminativi in aree irrigue				
AMBIENTI AGRICOLI E NATURALI	COLTURE PERMANENTI	Seminativi in aree irrigue	Sominativi semplici			
			Vivai			
			Colture orticole in pieno campo, in serra e sotto plastica			
		Vigneti				
		Frutteti e frutti minori				
		Oliveti				
		Altre colture permanenti	Arboricoltura da legno			
			Formazioni forestali e privalentie produzione di frutti			
			Altre colture arboree			
	PRATI STABILI	Prati stabili				
	ZONE AGRICOLE ETEROGENEE	Colture temporanee associate a colture permanenti				
		Sistemi culturali e particellari complessi				
		Aree prevalentemente occupate da colture agrarie con presenza di spazi naturali imp.				
		Aree agroforestali				

02 CARTA DEI LUOGHI E DEL PAESAGGIO PPR - Carta dei Valori
1:20.000

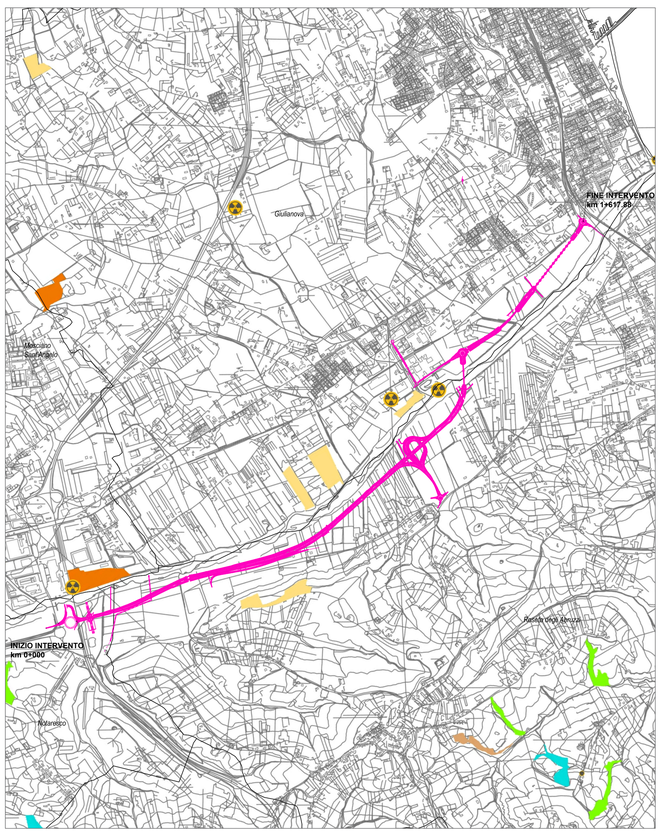

LEGENDA

S.S.80 - Tracciato di progetto

Limiti amministrativi

Confini comunali

Abbandono dei suoli produttivi

Abbandono di brughiere e cespuglieti
Abbandono di Aree a ricolonizzazione naturale
Abbandono di boschi misti di conifere e latifoglie

Degrado

Aree estrattive
Discariche e depositi di rottami a cielo aperto

03 CARTA DEI LUOGHI E DEL PAESAGGIO PPR - Carta del degrado e dell'abbandono
1:20.000

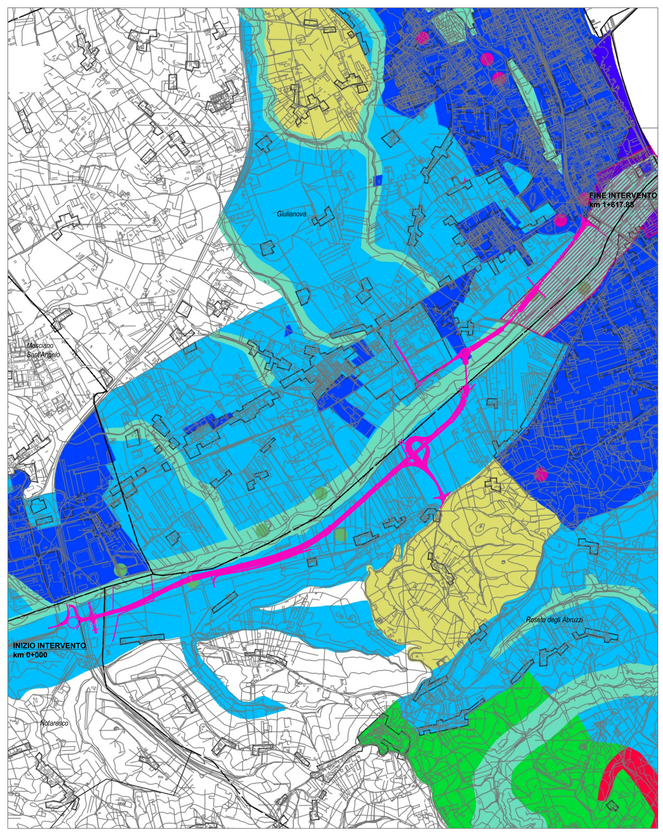

LEGENDA

S.S.80 - Tracciato di progetto

Limiti amministrativi

Confini comunali

Art. 4 Categorie di tutela e valorizzazione

A1) Conservazione integrale — A1
B1) Trasformabilità mirata — B1
C1) Trasformazione condizionata — C1
D) Trasformazione a regime ordinario — D

Art. 6 Aree di particolare complessità e piani di dettaglio

Aree urbanizzate

Detrattori ambientali da recuperare

Beni storico-architettonici ambientali e paesistici da valorizzare compresi i centri storici

04 PIANO PAESISTICO VIGENTE 2004
1:20.000

METRI 1:20000
0 200 400 1000

Sanas
GRUPPO FS ITALIANE

Direzione Progettazione e Realizzazione Lavori

S.S.80 – "Raccordo di Teramo"

Tratta stradale Teramo mare
Variante alla S.S. 80 dalla A14 (Mosciano S. Angelo) alla S.S. 16 (Giulianova) – LOTTO IV

PROGETTO DEFINITIVO

COD. AQ-16

PROGETTAZIONE:

RINA
AMBERG ENGINEERING
ETACONS S.r.l. Società di ingegneria
cdb INGEGNERI ASSOCIATI
LAND

PROGETTISTI:
Arch. Andreas Kipar – Ordine Arch. Milano n.13359
Progettista e Direttore Tecnico LAND Italia Srl

GEOLOGO:
Geol. Roberto Pedone
Ordine Geol. Liguria n. 183

RESPONSABILE DELL'INTEGRAZIONE DELLE DISCIPLINE SPECIALISTICHE:
Ing. Alessandro Alotta
Ordine Ingg. Genova n.79954

COORDINATORE DELLA SICUREZZA:
Arch. Giorgio Villa
Ordine Arch. Pavia n.645

VISTO: IL RESPONSABILE DEL PROCEDIMENTO
Ing. CLAUDIO BUCCI

KIPAR ANDREAS FIRMATO 27.07.2022 17:55:07 GMT+01:00

INQUADRAMENTO GENERALE

Stralci dei piani territoriali e di settore – Piano Pesaggistico Regionale

CODICE PROGETTO	NOME FILE	REVISIONE	SCALA:
PROGETTO: DPAQ0016 D 22 (LIV. PROG. ANNO)	T00EG00GENCT01_B		
	CODICE ELAB.: T00EG00GENCT01	B	1:20000

REV.	DESCRIZIONE	DATA	REDATTO	VERIFICATO	APPROVATO
C					
B	A seguito istruttoia ANAS Luglio 2022	Luglio 2022	LAND Italia	S. Martin	A. Kipar
A	EMISSIONE	Aprile 2022	LAND Italia	S. Martin	A. Kipar