


01 STRALCIO PLANIMETRICO VIADOTTO SU Fiume TORDINO  
1:200



02 SEZIONE VIADOTTO SU Fiume TORDINO  
1:200

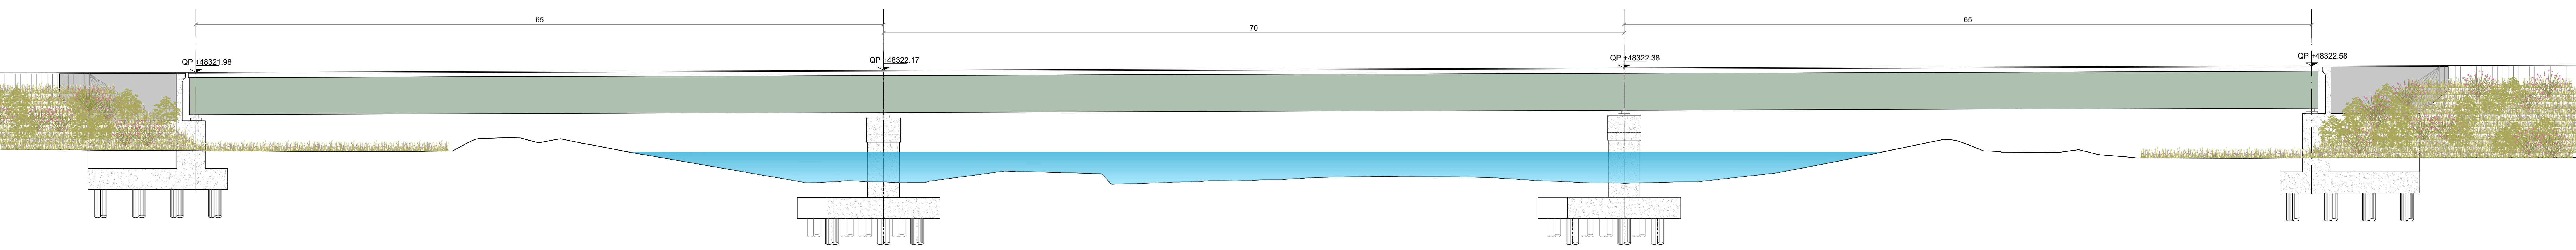

S.S.80 - "Raccordo di Teramo"  
Tratta stradale Teramo mare  
Variante alla S.S. 80 dalla A14 (Mosciano S. An)  
S.S. 16 (Giulianova) - LOTTO IV

PROGETTO DEFINITIVO

PROGETTAZIONE:	PROGETTISTI: Arch. Andrea Kiper - Ordine Arch. Mo Progettista e Direttore Tecnico LAND
GEOLOGO:	Geol. Roberto Padone Ordine Geol. Liguria n. 183
DISCIPLINE SPECIALISTICHE:	RESPONSABILE DELL'INTEGRAZIONE: Ing. Alessandro Acosta Ordine Ingg. Veneto n. 79354
INGEGNERI ASSOCIATI:	COORDINATORE DELLA SICUREZZA: Arch. Giorgio Ipp Ordine Arch. Pavia n. 645
LAND	VISTO: IL RESPONSABILE DEL PRO Ing. GIULIO BRICO

INSERIMENTO PAESAGGISTICO AMBIENTALE  
Dettagli tipologici viadotto

CODICE PROGETTO	PROGETTO	PROGETTO	PROGETTO
OP1A00116	02	02	02
OP1A00116	02	02	02
OP1A00116	02	02	02

REV.	DESCRIZIONE	DATA	REDAZIONE
C			
B	A seguito istruttoria ANAS Luglio 2022	Luglio 2022	LAND
A	EMMISSIONE	Aprile 2022	LAND