





**LEGENDA**

- Linea delle aree oggetto d'intervento
  - Limiti comunali
- INTERVENTI PAESAGGISTICI**
- Inerbimento - (INR)
  - Inerbimento su scarpata - (INS)
  - Pavimentazione in ghiaia - (PIG)
  - Paesaggio agricolo - (PA1)
  - Paesaggio fluviale - (PF1)
  - Paesaggio infrastrutturale - (PI1)
  - Paesaggio infrastrutturale - (PI2)
  - Aree di cantiere da ripristinare allo stato ante operam (INC)

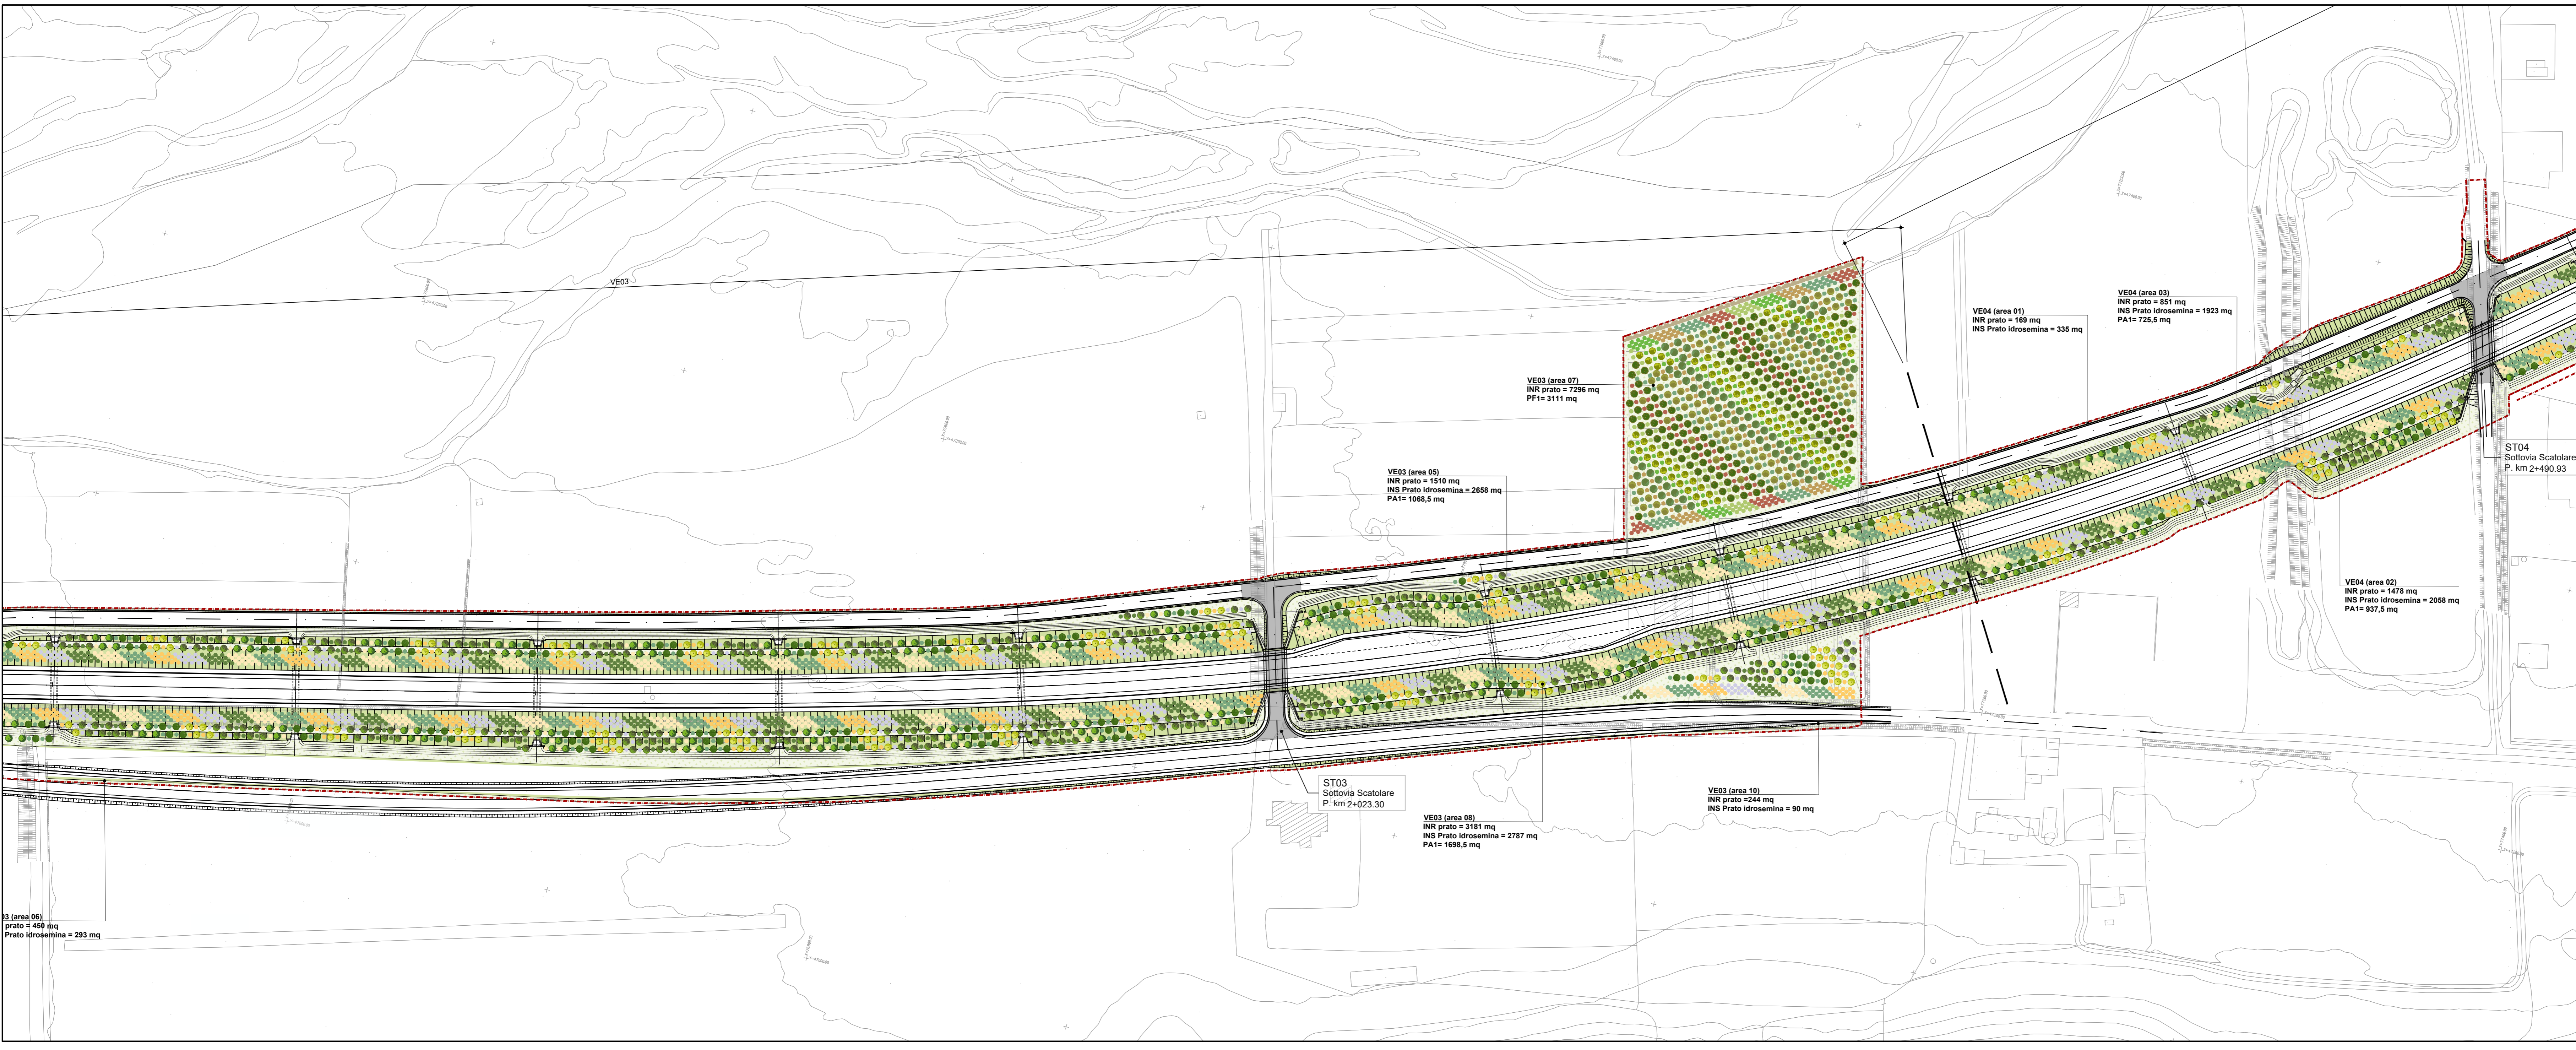

01 PLANIMETRIA OPERE A VERDE  
1:1.000

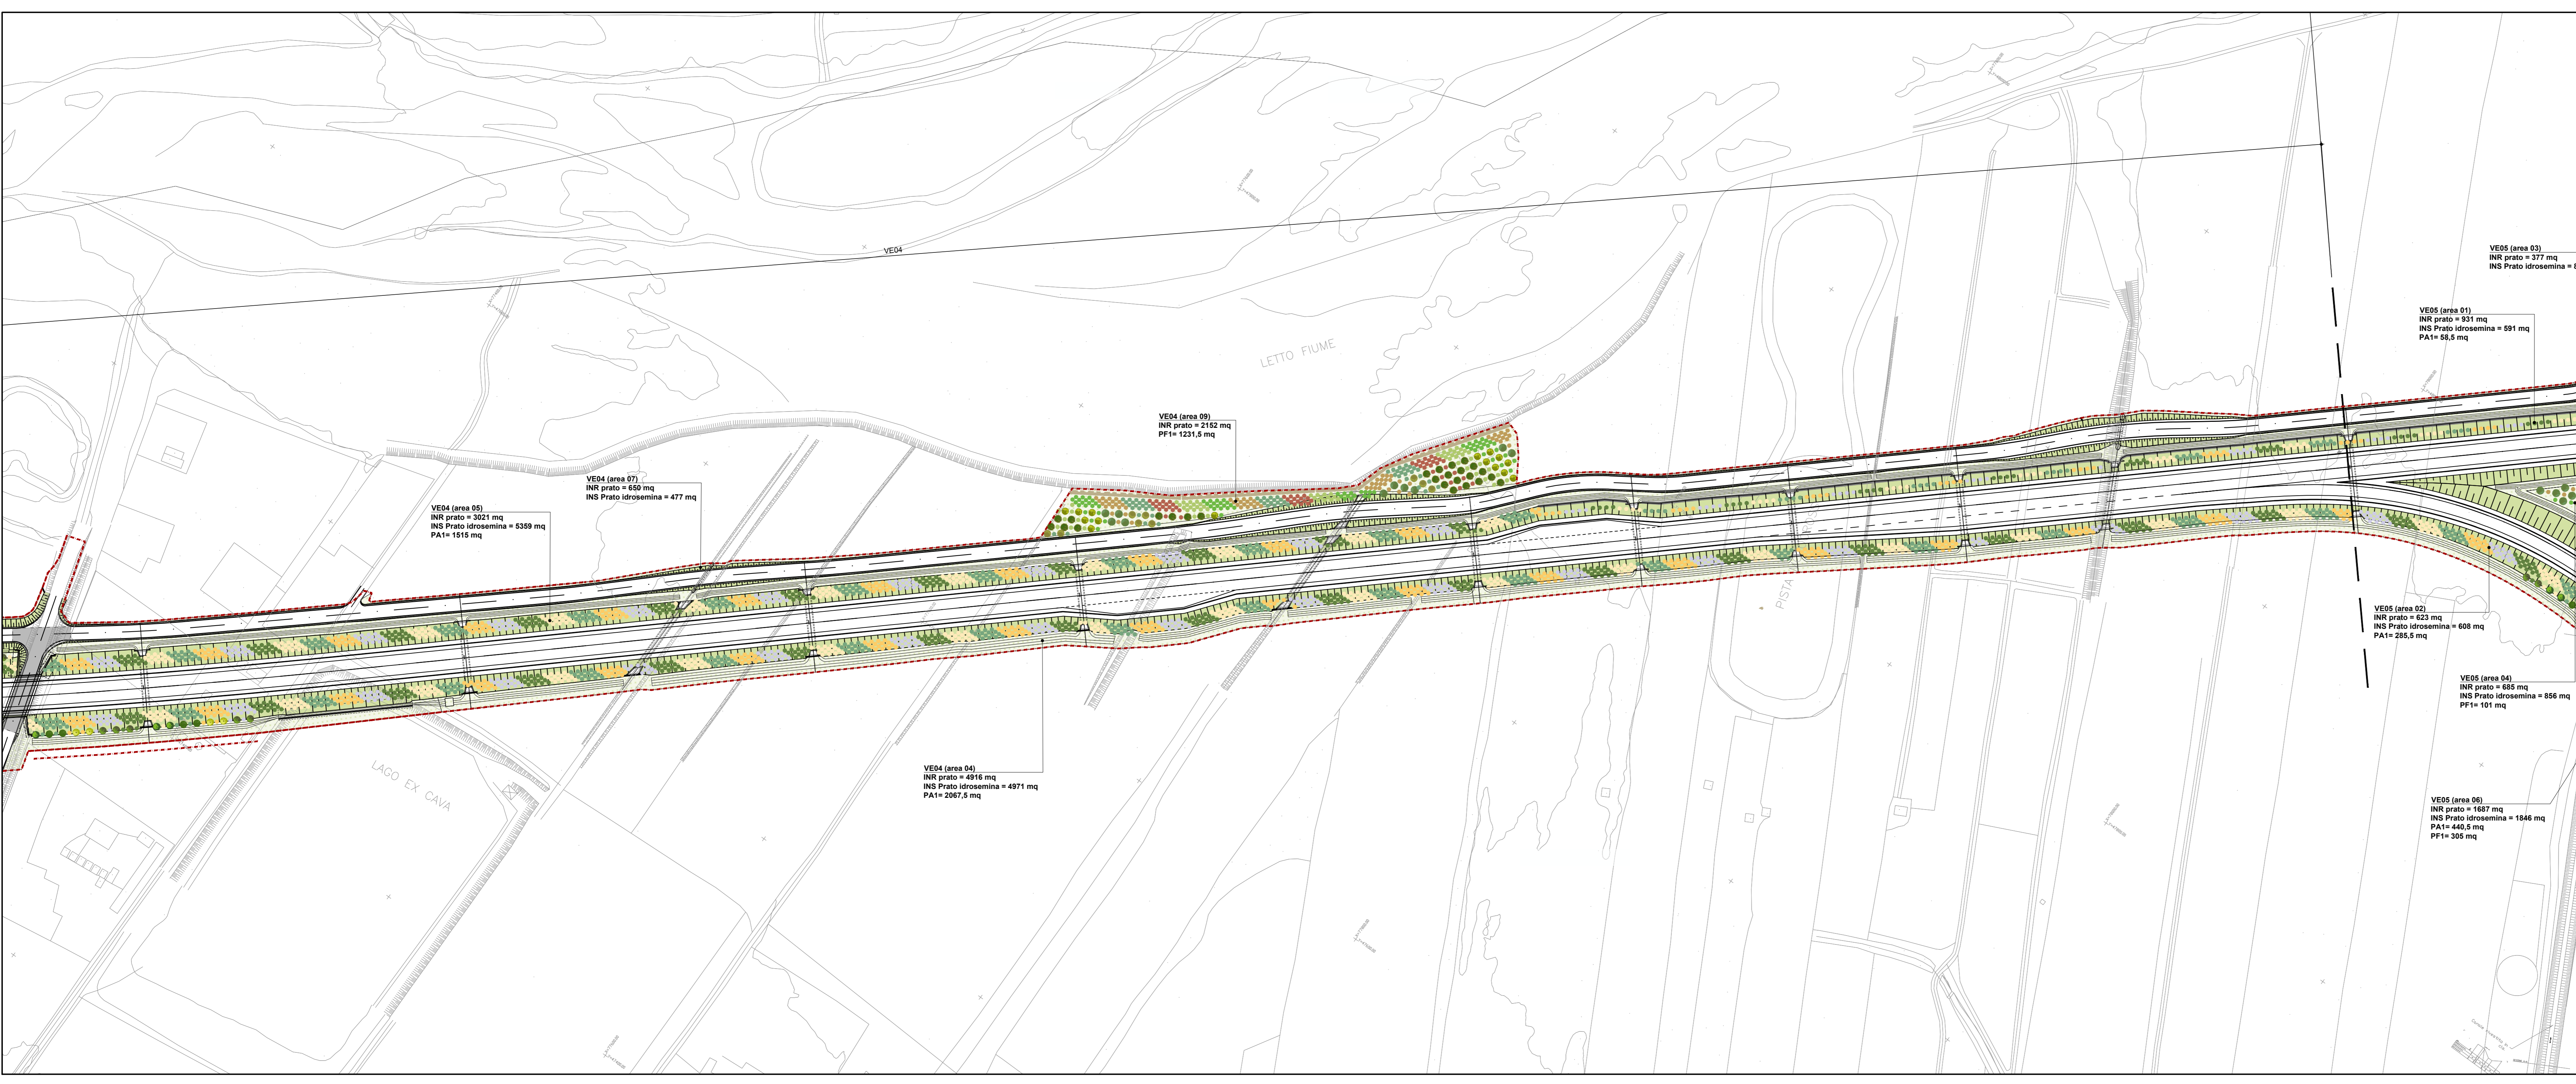

02 PLANIMETRIA OPERE A VERDE  
1:1.000

**S.S.80 - "Raccordo di Teramo"**  
Tratta stradale Teramo mare  
Variante alla S.S. 80 dalla A14 (Mosciano S. Angelo) alla  
S.S. 16 (Giulianova) - LOTTO IV

**PROGETTO DEFINITIVO** COD. AQ-16

<b>PROGETTAZIONE:</b>	<b>PROGETTISTI:</b> Arch. Andrea Spini - Ordine Arch. Milano n.12259 Ingegnere e Direttore Tecnico LAND Italia Srl
<b>RI</b>	<b>GEOLOGO:</b> Geol. Roberto Pedone Ordine Geol. Liguria n. 183
<b>AMBERG ENGINEERING</b>	<b>RESPONSABILE DELL'INTEGRAZIONE DELLE DISCIPLINE SPECIALISTICHE:</b> Ing. Alessandro Alotta Ordine Ingg. Genova n.79954
<b>ETACONS s.r.l.</b>	<b>COORDINATORE DELLA SICUREZZA:</b> Arch. Giorgio Neri Ordine Arch. Firenze n.645
<b>INGENIERI ASSOCIATI</b>	<b>VISTO: IL RESPONSABILE DEL PROCEDIMENTO</b> Ing. CLAUDIO RUCCI
<b>LAND</b>	

**INSERIMENTO PAESAGGISTICO AMBIENTALE**  
Planimetria opere a verde\_Tav. 2 di 5

CODICE PROGETTO	LV. PROG. ANNO	NOME FILE	REVISIONE	SCALA:
010001016	022	T001A00AMBPP02_B	B	1:1000
PROGETTO	ELAB.	T001A00AMBPP02		
C				
B	A seguito Istruttoria ANAS Luglio 2022	Luglio 2022	LAND Italia	S. Marini
A	EMISSIONE	Aprile 2022	LAND Italia	S. Marini
REV.	DESCRIZIONE	DATA	REDATTO	VERIFICATO
				APPROVATO