




01 PRATO RUSTICO  
1:10

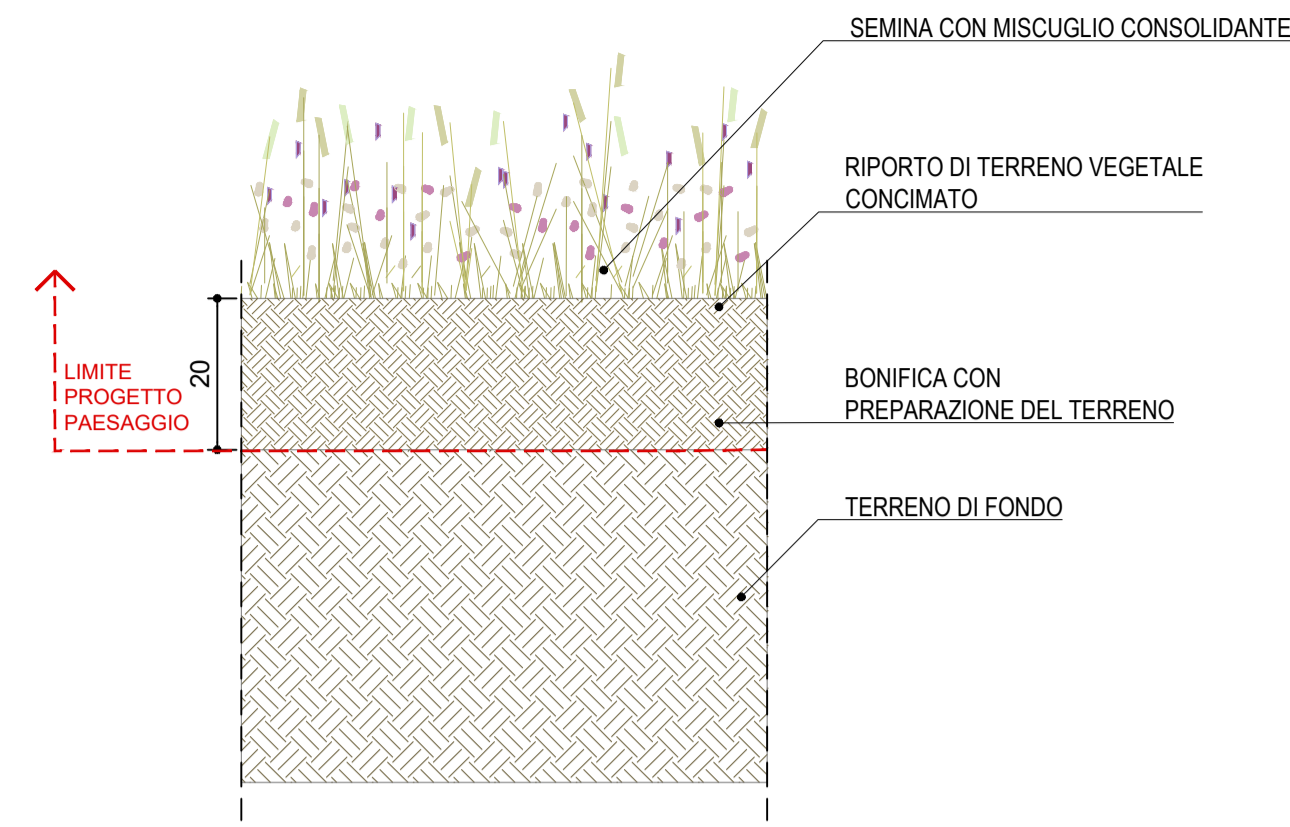


02 RINVERDIMENTO RIPRISTINO AREE CANTIERE - PRATO RUSTICO  
1:10

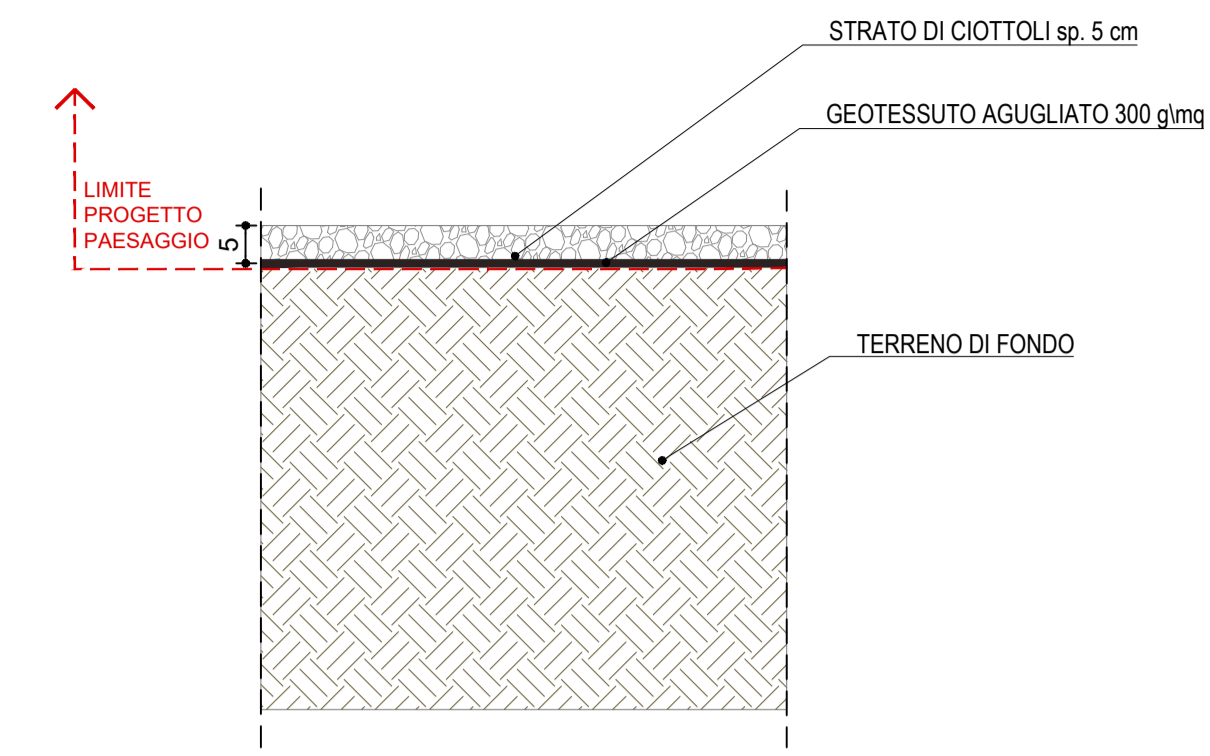


03 PAVIMENTAZIONE IN GHIAIA  
1:10

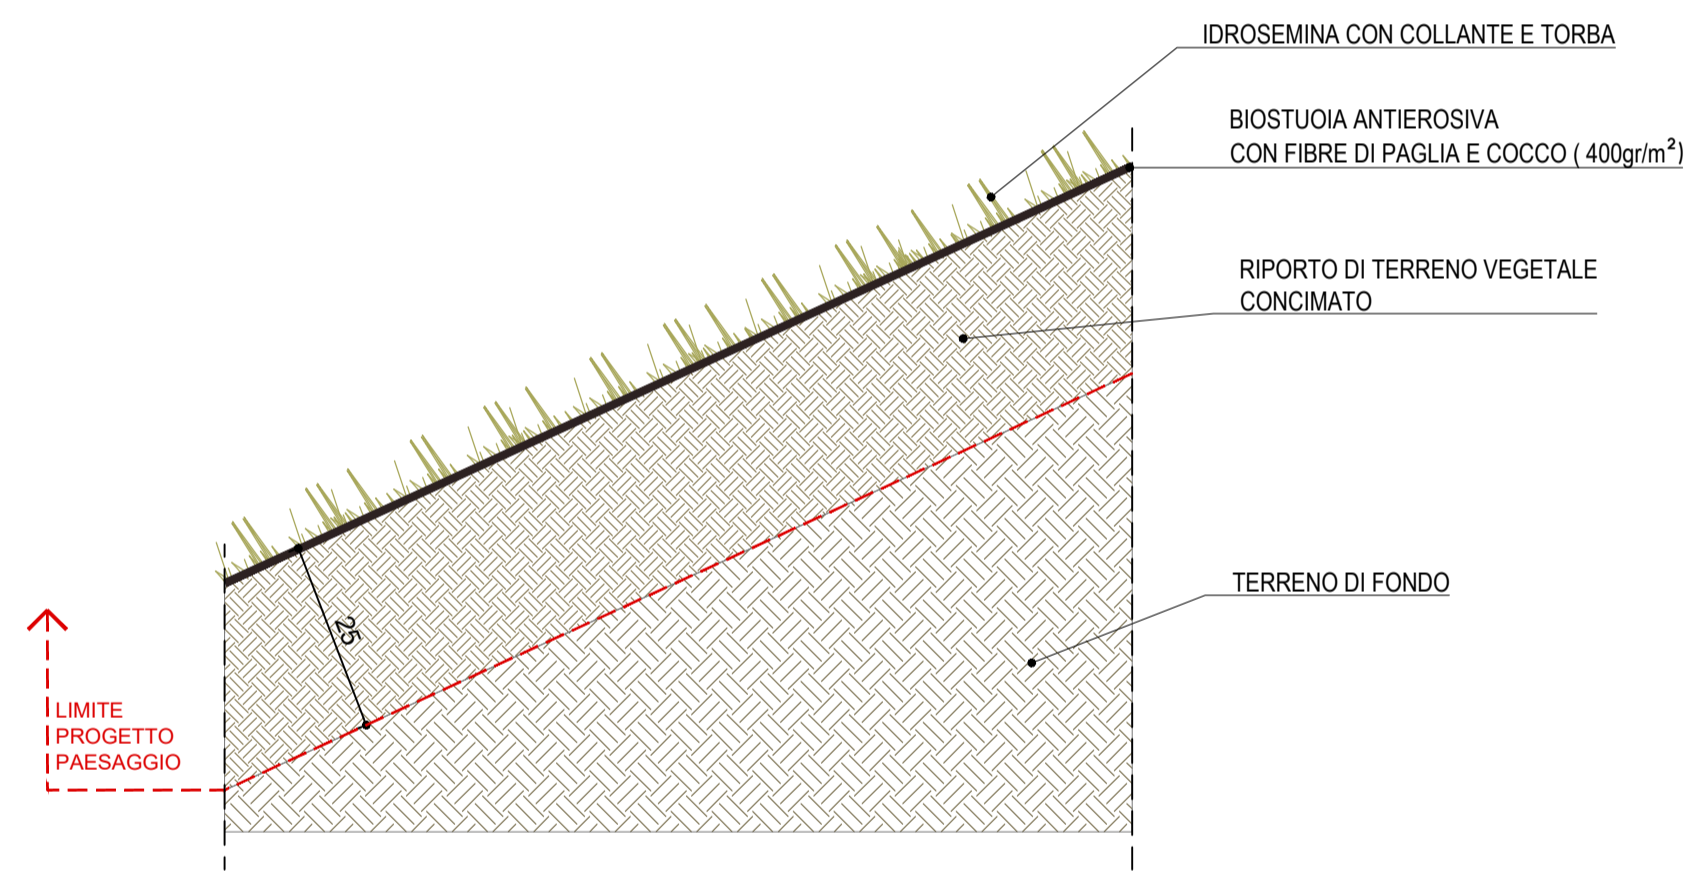


04 PRATO RUSTICO SU SCARPATA  
1:10

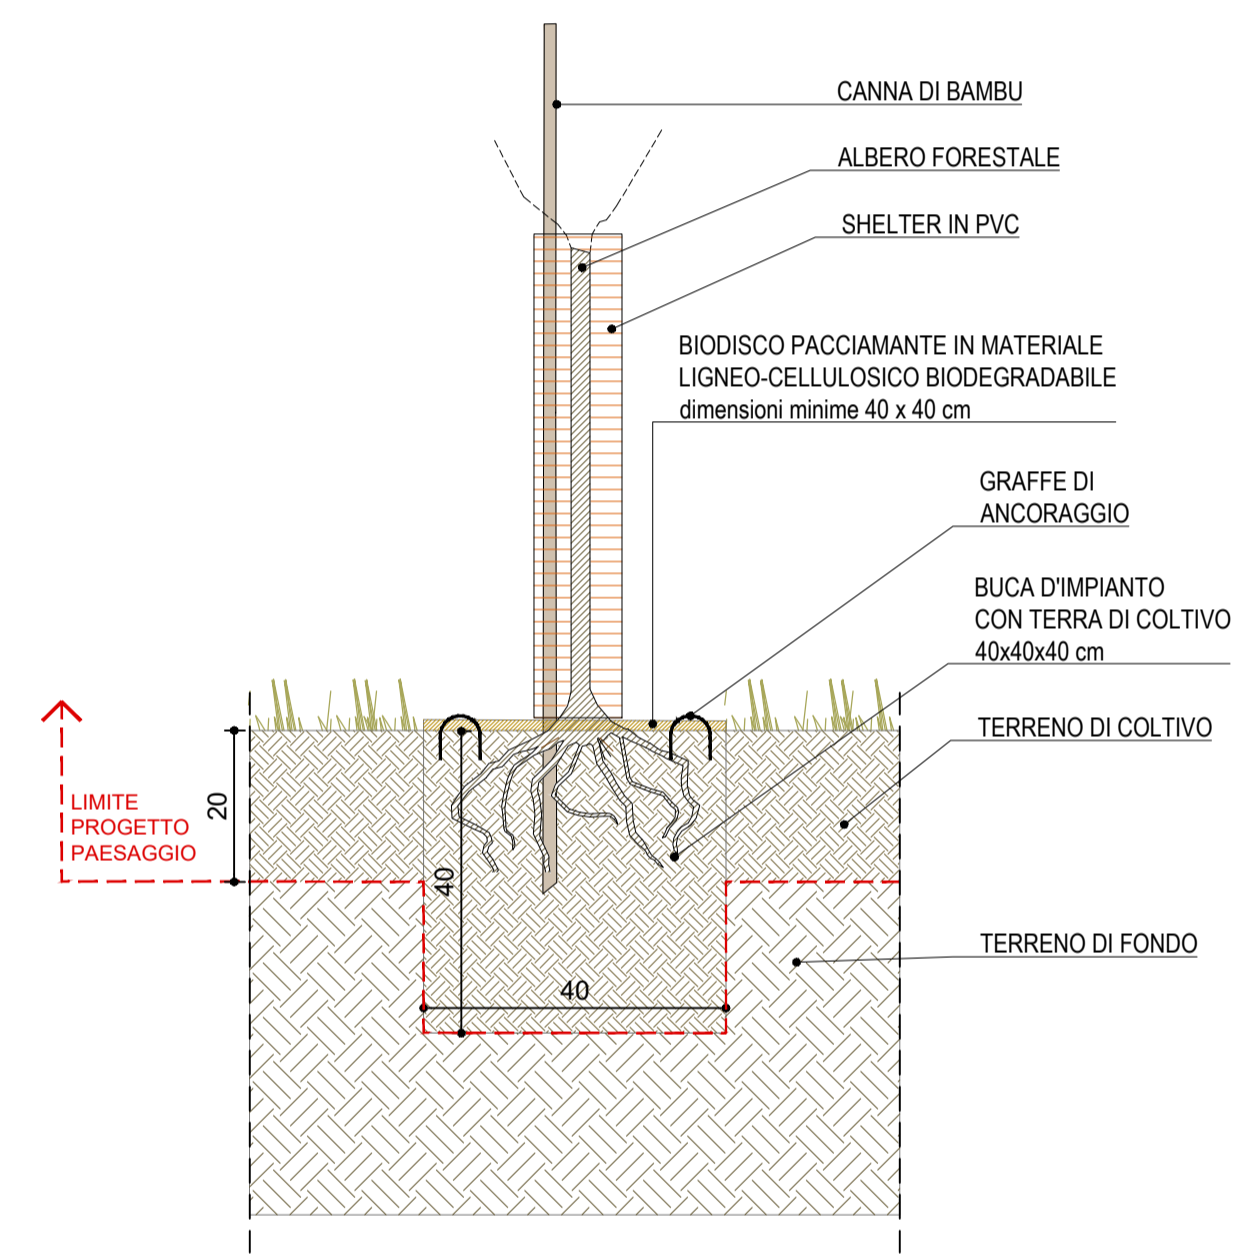

05 ALBERO FORESTALE  
1:10

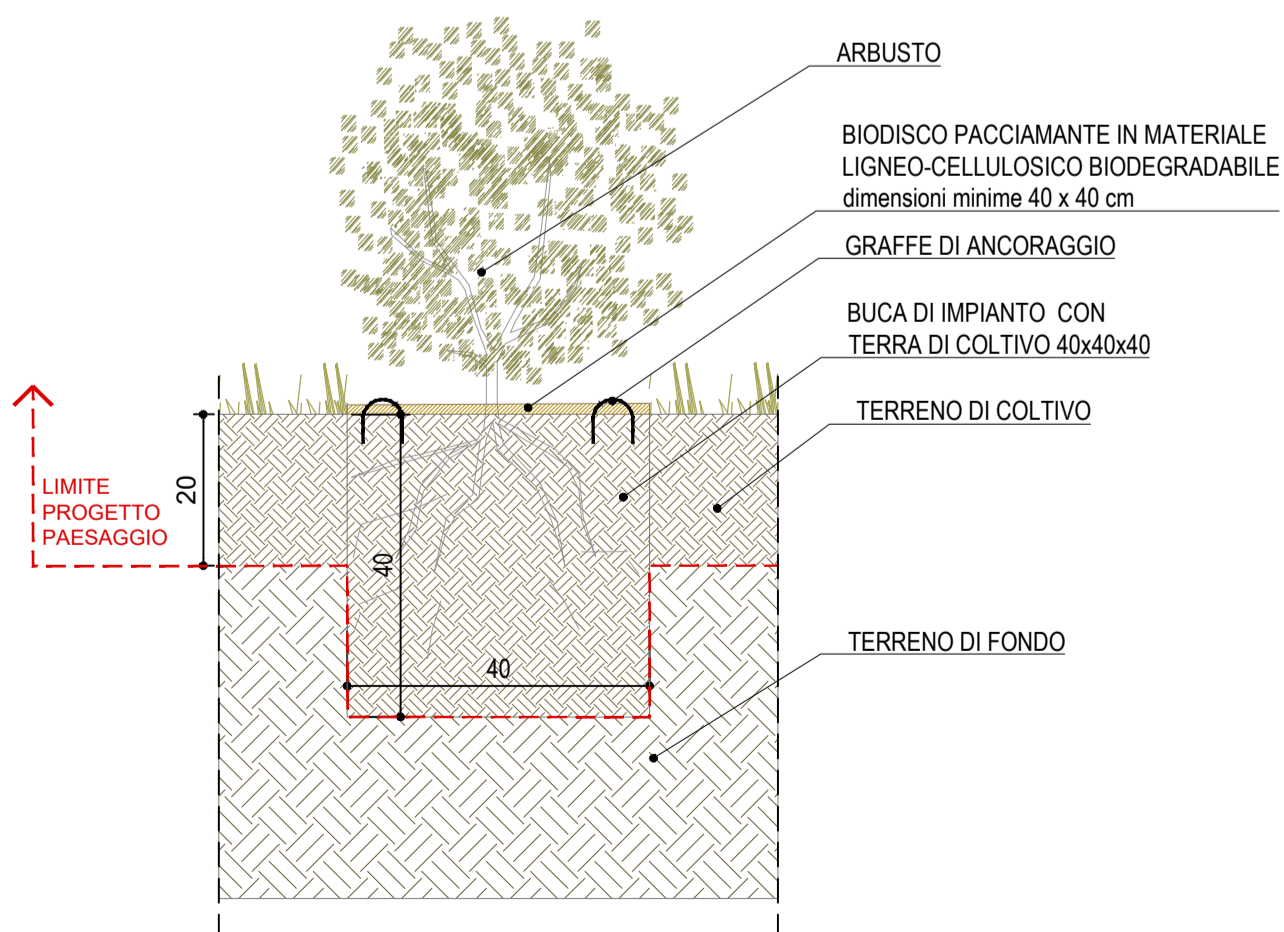

06 ARBUSTO IN PIENA TERRA  
1:10

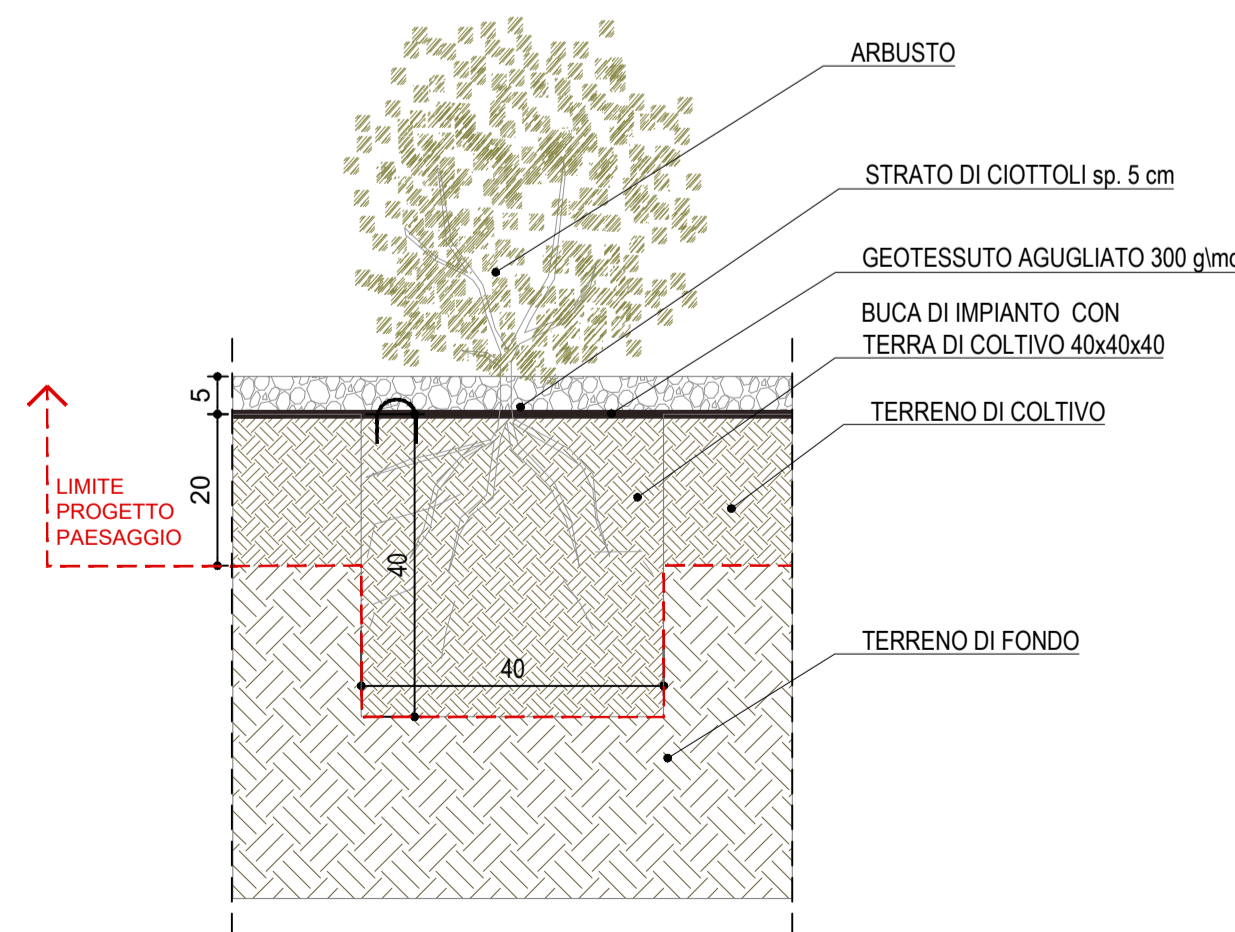

07 ARBUSTO SU GHIAIA  
1:10



Direzione Progettazione e Realizzazione Lavori

S.S.80 – "Raccordo di Teramo"  
Tratta stradale Teramo mare  
Variante alla S.S. 80 dalla A14 (Mosciano S. Angelo) alla  
S.S. 16 (Giulianova) – LOTTO IV

PROGETTO DEFINITIVO

COD. AQ-16

PROGETTAZIONE:



PROGETTISTI:  
Arch. Andreas Kipar – Ordine Arch. Milano n.13359  
Progettista e Direttore Tecnico LAND Italia Srl

GEOLOGO:  
Geol. Roberto Pedone  
Ordine Geol. Liguria n. 183

RESPONSABILE DELL'INTEGRAZIONE DELLE  
DISCIPLINE SPECIALISTICHE:  
Ing. Alessandro Aiotta  
Ordine Ingg. Genova n.79954

COORDINATORE DELLA SICUREZZA:  
Arch. Giorgio Villa  
Ordine Arch. Pavia n.645

VISTO: IL RESPONSABILE DEL PROCEDIMENTO  
Ing. CLAUDIO BUCCI

RELAZIONE PAESAGGISTICA

Dettagli opere a verde

CODICE PROGETTO	NOME FILE	REVISIONE	SCALA:
PROGETTO	T00IA01AMBDC02_A		
DPA00016	CODICE ELAB.	A	1:10
D 22	T00IA01AMBDC02		
C			
B			
A	EMISSIONE	Aprile 2022	LAND Italia S. Martin A. Kipar
REV.	DESCRIZIONE	DATA	REDATTO VERIFICATO APPROVATO