


01 STRALCIO PLANIMETRICO VIADOTTO SU Fiume TORDINO
1:200



02 SEZIONE VIADOTTO SU Fiume TORDINO
1:200

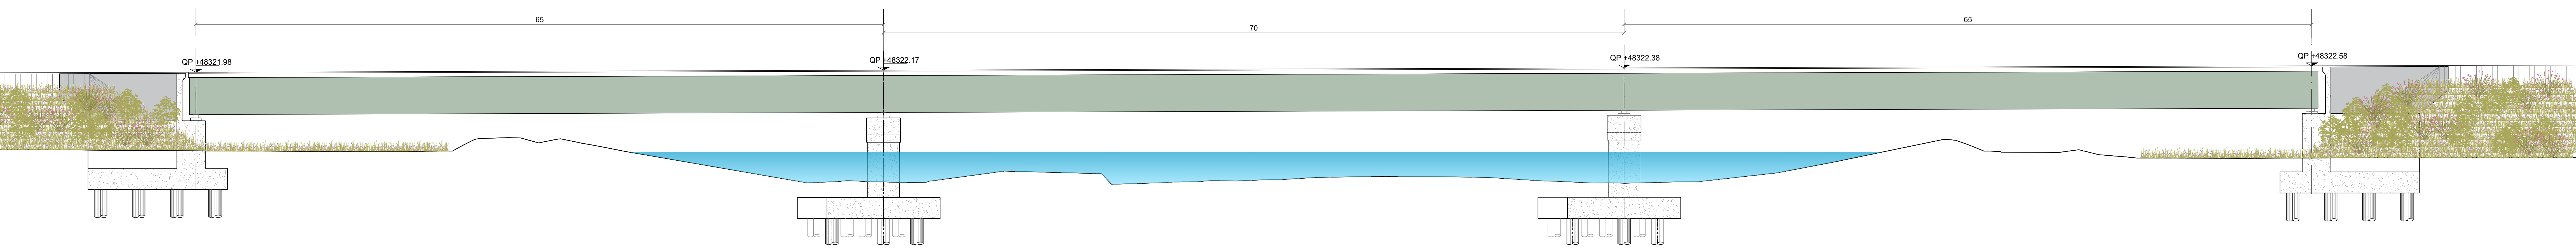

S.S.80 - "Raccordo di Teramo"
Tratta stradale Teramo mare
Variante alla S.S. 80 dalla A14 (Mosciano S. An)
S.S. 16 (Giulianova) - LOTTO IV

PROGETTO DEFINITIVO

PROGETTAZIONE:	PROGETTISTI: Arch. Andrea Kiper - Ordine Arch. Mo Progettista e Direttore Tecnico LAND
 	GEOLOGO: Geol. Roberto Pirella Ordine Geol. Liguria n. 183 RESPONSABILE DELL'INTEGRAZIONE DISCIPLINE SPECIALISTICHE: Ing. Alessandro Acosta Ordine Ingg. Veneto n. 79554 COORDINATORE DELLA SICUREZZA Arch. Giorgio Ipp Ordine Arch. Pavia n. 645 VISTO: IL RESPONSABILE DEL PRO Ing. GIULIO BRICO

RELAZIONE PAESAGGISTICA
Dettagli tipologici viadotto

CODICE PROGETTO	PROGETTO	LV. PROJ. ANNO	NOME FILE
OP1A00116	01	22	TO01A01AMBDC03_A
OP1A00116	01	22	TO01A01AMBDC03

REV.	DESCRIZIONE	DATA	REDATTO
C			
B	A seguito istruttoria ANAS Luglio 2022	Luglio 2022	LAND nolo
A	EMMISSIONE	Aprile 2022	LAND nolo