



LEGENDA

- Limite delle aree oggetto d'intervento
- Limiti comunali
- INTERVENTI PAESAGGISTICI
- Inertimenti - (INR)
- Inertimenti su scarpata - (INS)
- Pavimentazione in ghiaia - (PG)
- Paesaggio agricolo - (PA1)
- Paesaggio fluviale - (PF1)
- Paesaggio infrastrutturale - (PI1)
- Paesaggio infrastrutturale - (PI2)
- Area di cantiere da ripristinare allo stato ante operam (INC)

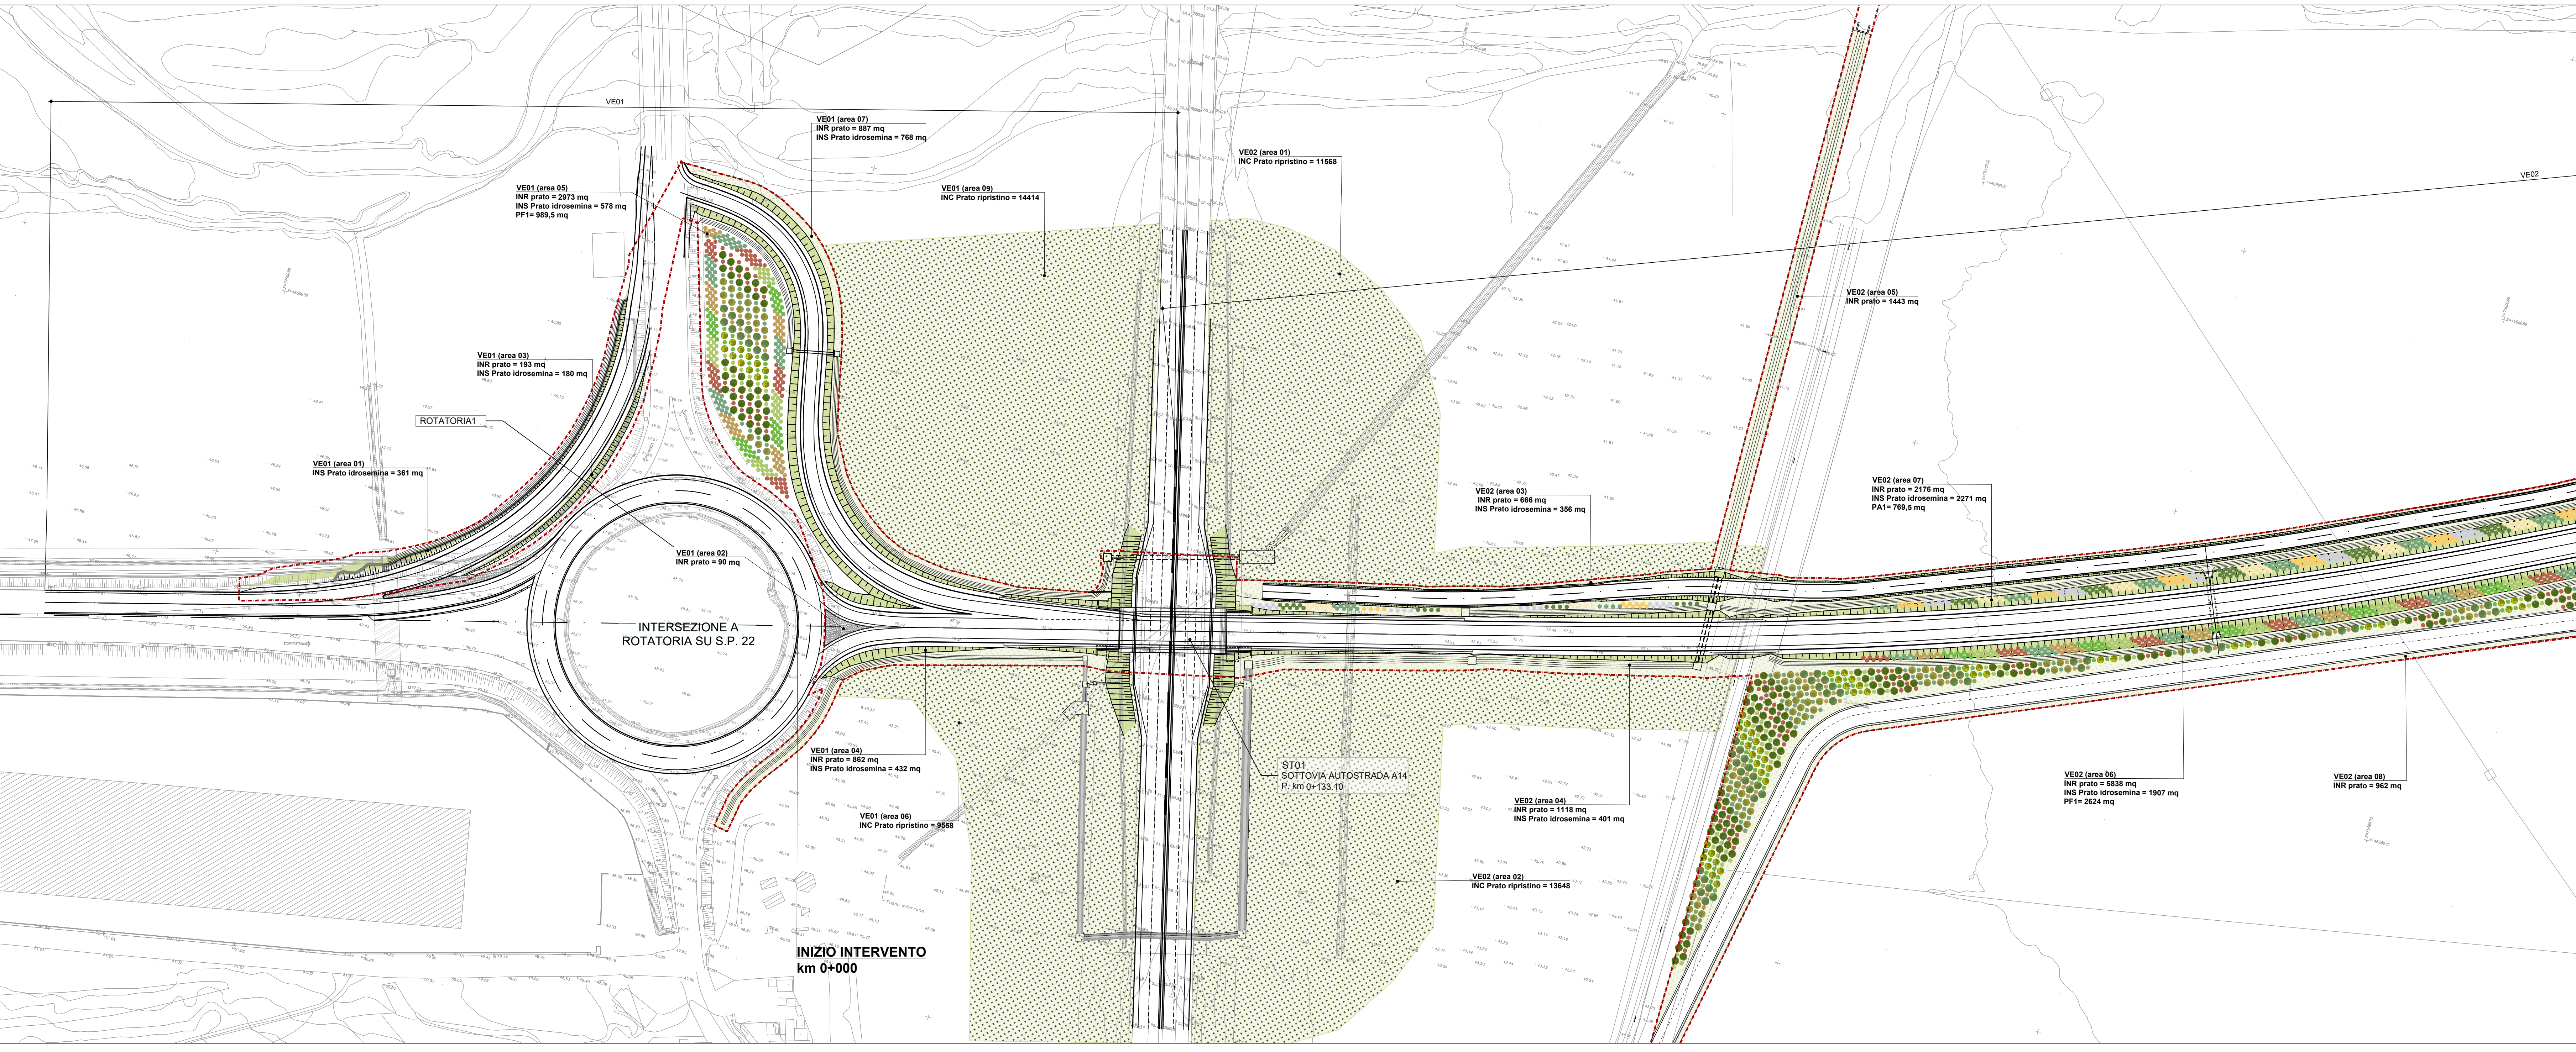

01 PLANIMETRIA OPERE A VERDE 1:1.000

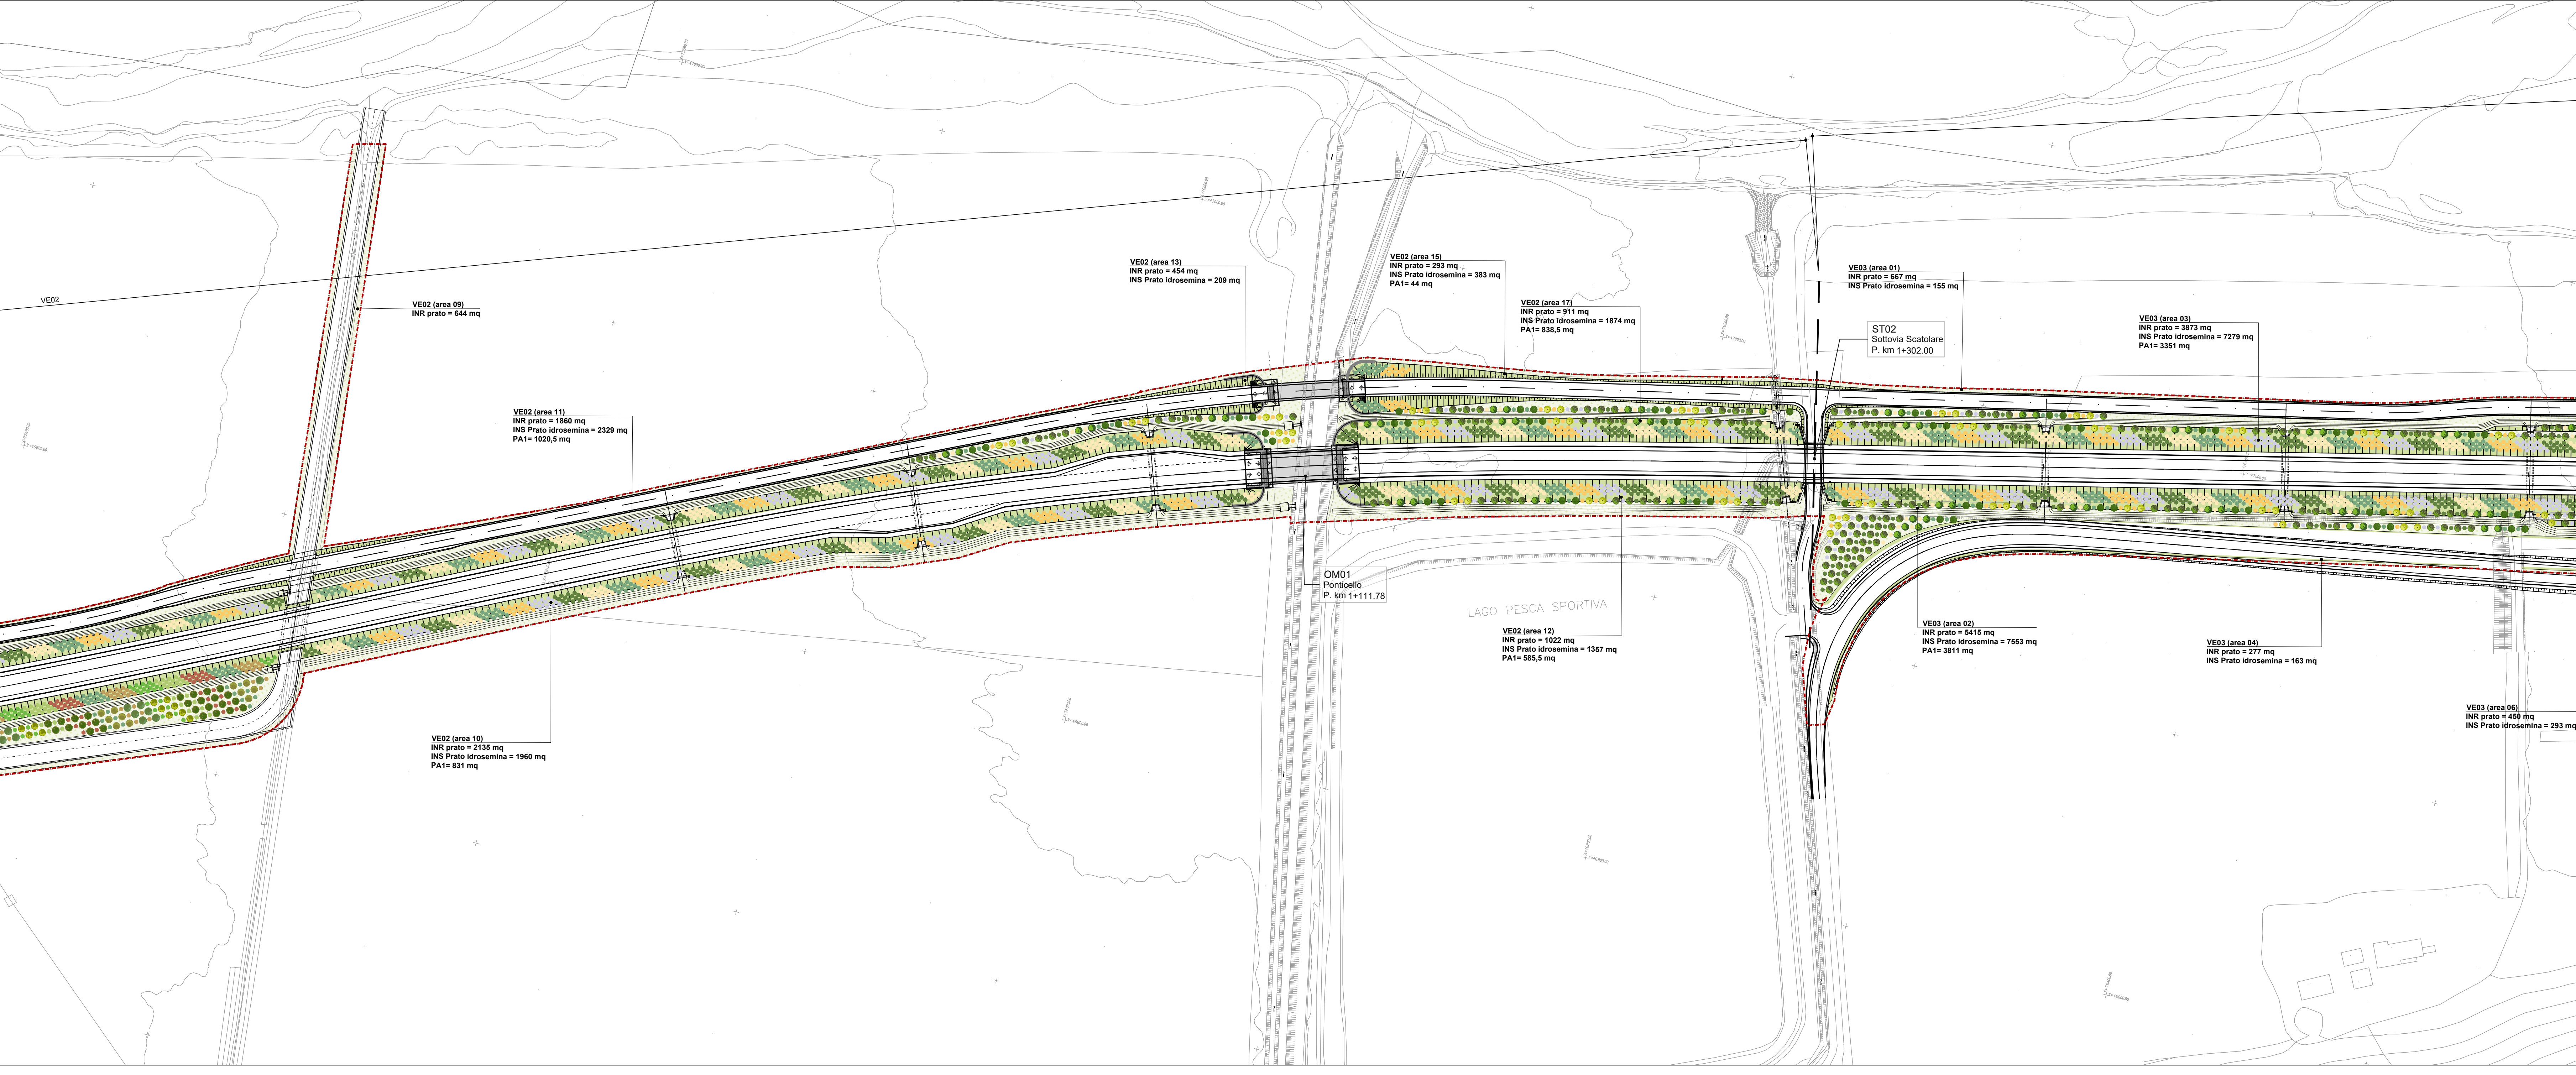

02 PLANIMETRIA OPERE A VERDE 1:1.000

Sanas
GRUPPO FS ITALIANE
Direzione Progettazione e Realizzazione Lavori

S.S.80 - "Raccordo di Teramo"
Tratta stradale Teramo mare
Variante alla S.S. 80 dalla A14 (Mosciano S. Angelo) alla
S.S. 16 (Giulianova) - LOTTO IV

PROGETTO DEFINITIVO COD. AQ-16

PROGETTISTI:
Arch. Adriano Cipri - Ordine Arch. Ancona n.12359
Progettista e Direttore Tecnico LAND Italia Srl

GEOLOGO:
Geol. Roberto Pedroni
Ordine Geol. Liguria n. 183

RESPONSABILE DELL'INTEGRAZIONE DELLE
DISCIPLINE SPECIALISTICHE:
Ing. Alessandro Alotta
Ordine Ingg. Genova n.79954

COORDINATORE DELLA SICUREZZA:
Arch. Giorgio Neri
Ordine Arch. Pavia n.645

VISTO: IL RESPONSABILE DEL PROCEDIMENTO
Ing. CLAUDIO BICO

RELAZIONE PAESAGGISTICA
Planimetria opere a verde_Tav. 1 di 5

REV.	DESCRIZIONE	DATA	REDATTO	VERIFICATO	APPROVATO
C					
B	A seguito Istruttoria ANAS Luglio 2022	Luglio 2022	LAND Italia	S. Marini	A. Fiori
A	EMISSIONE	Aprile 2022	LAND Italia	S. Marini	A. Fiori

CODICE PROGETTO: 01000106
 LIV. PROG. ANNO: 0 22
 NOME FILE: TO01AC1AMBPP01_B
 CODICE ELAB.: TO01AC1AMBPP01
 REVISIONE: B
 SCALA: 1:1000