





LEGENDA

- Limite delle aree oggetto d'intervento
 - Limiti comunali
- INTERVENTI PAESAGGISTICI**
- Inerbimento - (INR)
 - Inerbimento su scarpata - (INS)
 - Pavimentazione in ghiaia - (PIG)
 - Paesaggio agricolo - (PA1)
 - Paesaggio fluviale - (PF1)
 - Paesaggio infrastrutturale - (PI1)
 - Paesaggio infrastrutturale - (PI2)
 - Aree di cantiere da ripristinare allo stato ante operam (INC)

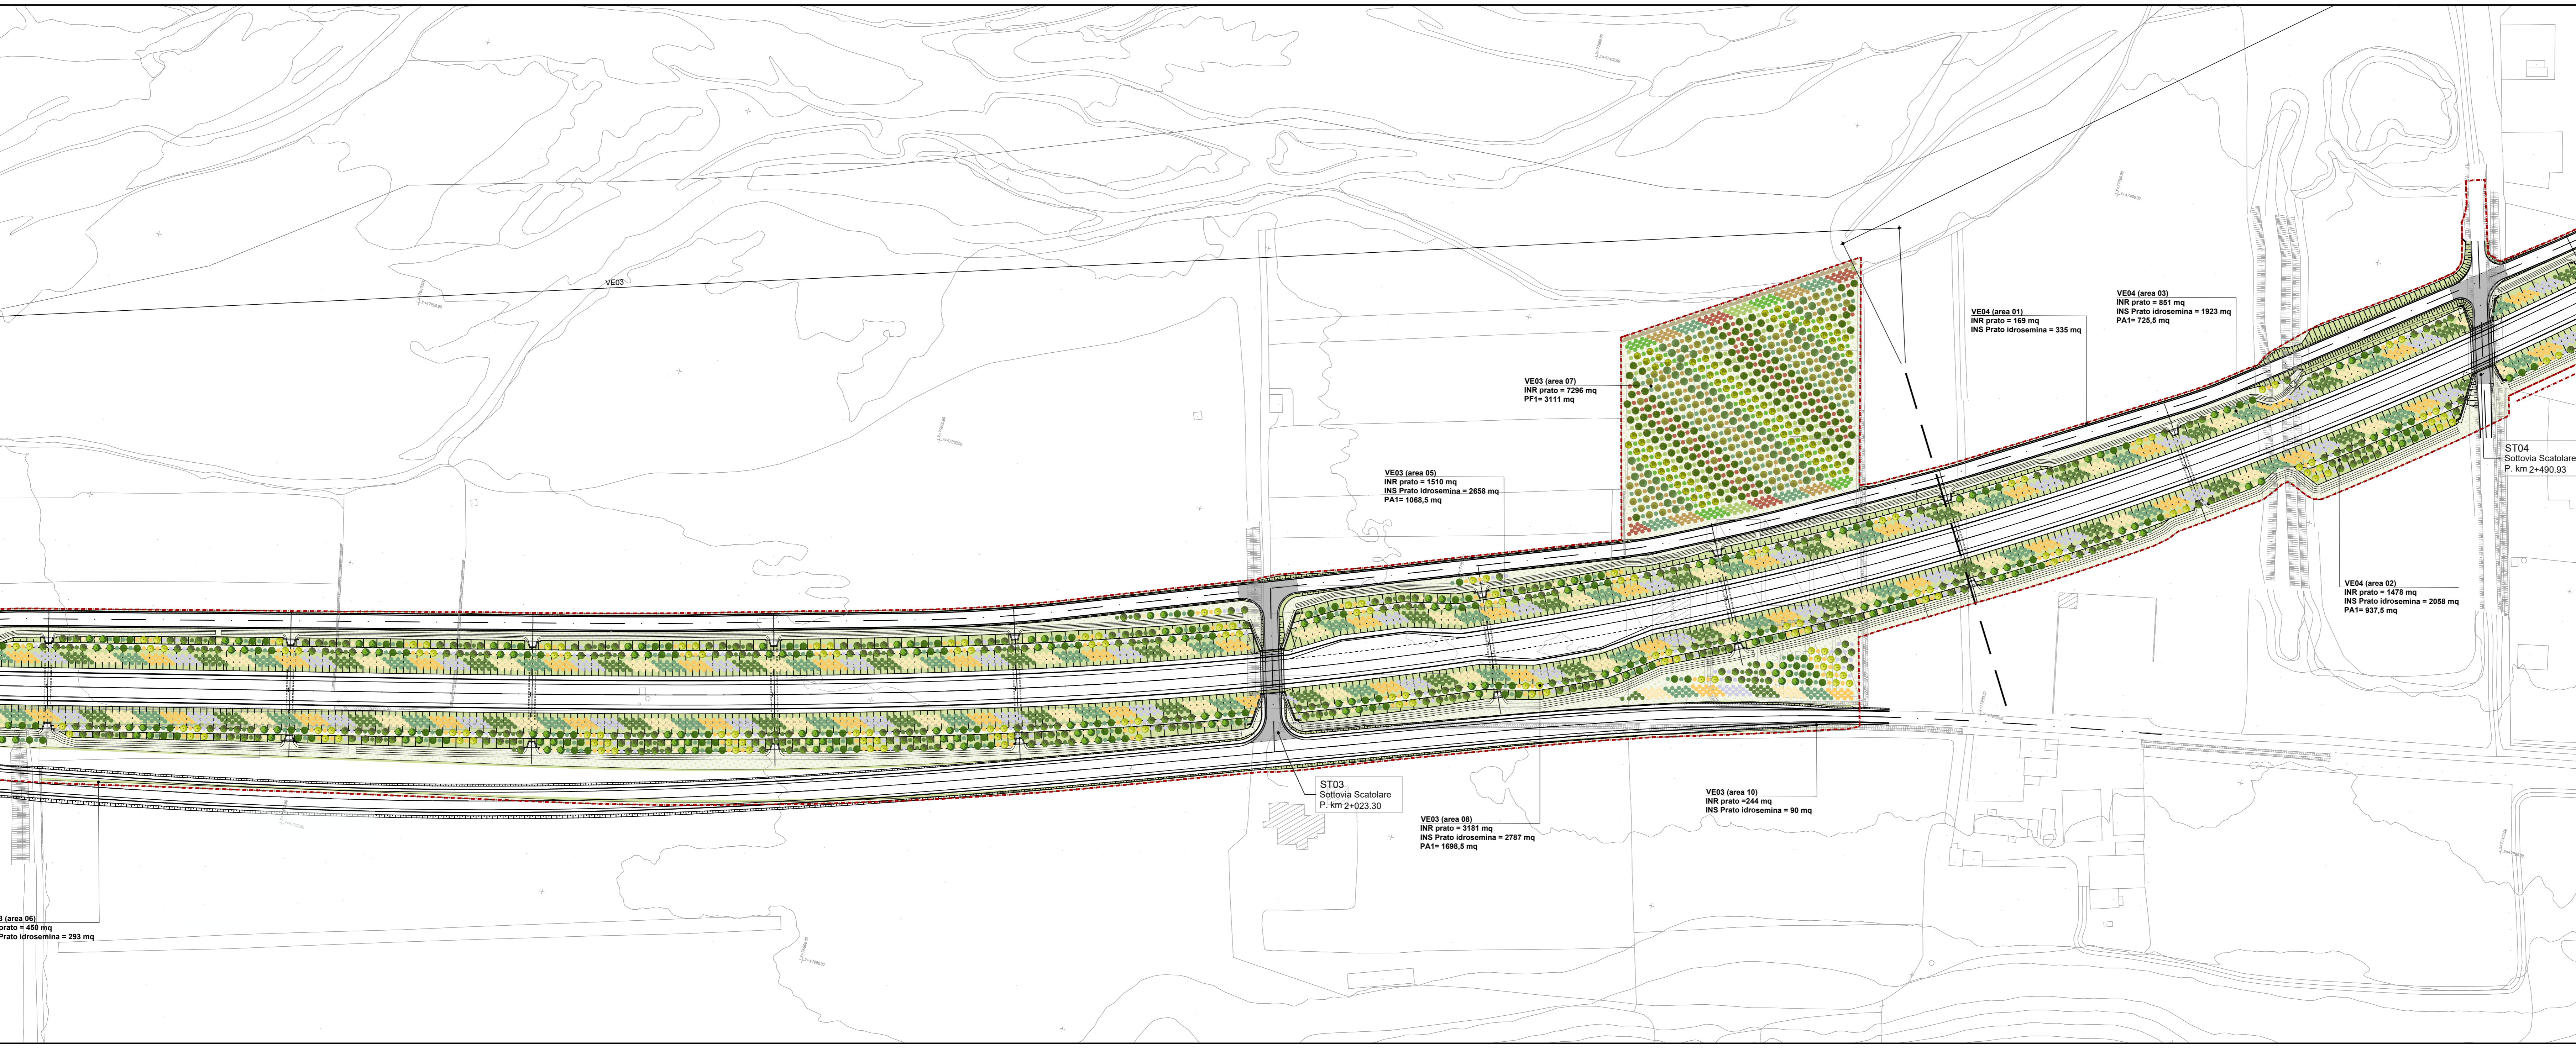

01 PLANIMETRIA OPERE A VERDE 1:1.000

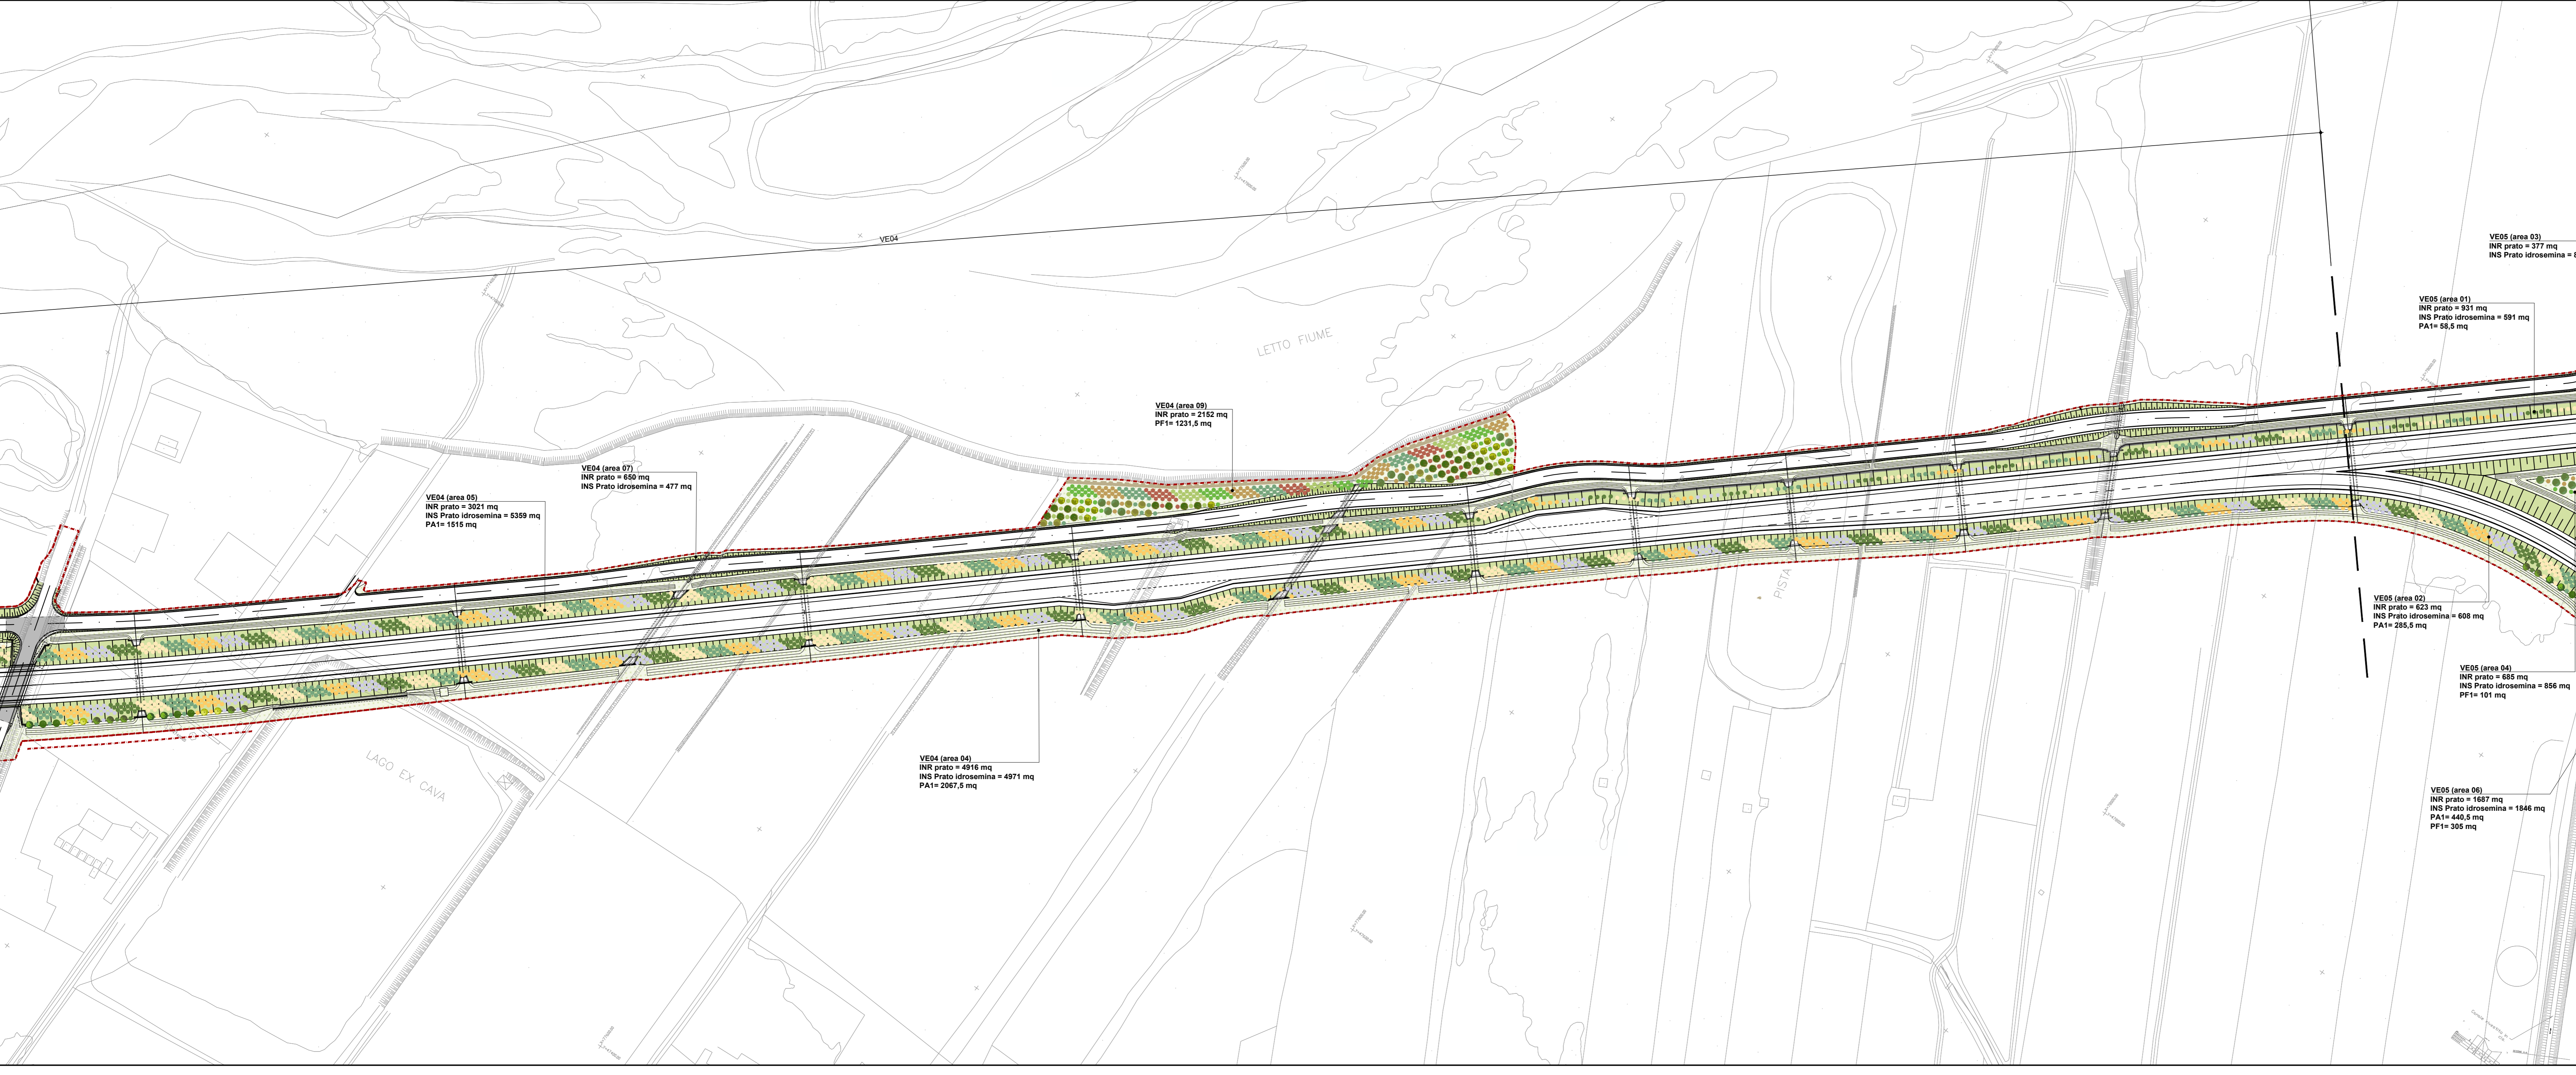

02 PLANIMETRIA OPERE A VERDE 1:1.000

Sanas
GRUPPO FS ITALIANE
Direzione Progettazione e Realizzazione Lavori

S.S.80 - "Raccordo di Teramo"
Tratta stradale Teramo mare
Variante alla S.S. 80 dalla A14 (Mosciano S. Angelo) alla
S.S. 16 (Giulianova) - LOTTO IV

PROGETTO DEFINITIVO COD. AQ-16

PROGETTAZIONE:

- RIA**
- AMBERG ENGINEERING**
- ETACONS s.r.l.**
- INGENIERI ASSOCIATI**
- LAND**

PROGETTISTI:
Arch. Andrea Spini - Ordine Arch. Milano n.12259
Progettista e Direttore Tecnico LAND Italia Srl

GEOLOGO:
Geol. Roberto Pedone
Ordine Geol. Liguria n. 183

RESPONSABILE DELL'INTEGRAZIONE DELLE DISCIPLINE SPECIALISTICHE:
Ing. Alessandro Alotta
Ordine Ingg. Genova n.79954

COORDINATORE DELLA SICUREZZA:
Arch. Giorgio Riva
Ordine Arch. Pavia n.645

VISTO: IL RESPONSABILE DEL PROCEDIMENTO
Ing. CLAUDIO RUCCI

RELAZIONE PAESAGGISTICA
Planimetria opere a verde_Tav. 2 di 5

CODICE PROGETTO	LV. PROG. ANNO	NOME FILE	REVISIONE	SCALA:
01	2022	TO01A01AMBPP02_B	B	1:1000
02	2022	TO01A01AMBPP02	B	1:1000

REV.	DESCRIZIONE	DATA	REDATTO	VERIFICATO	APPROVATO
C					
B	A seguito Istruttoria ANAS Luglio 2022	Luglio 2022	LAND Italia	S. Marini	A. Fiori
A	EMISSIONE	Aprile 2022	LAND Italia	S. Marini	A. Fiori
REV.	DESCRIZIONE	DATA	REDATTO	VERIFICATO	APPROVATO