




01 PRATO RUSTICO
1:10

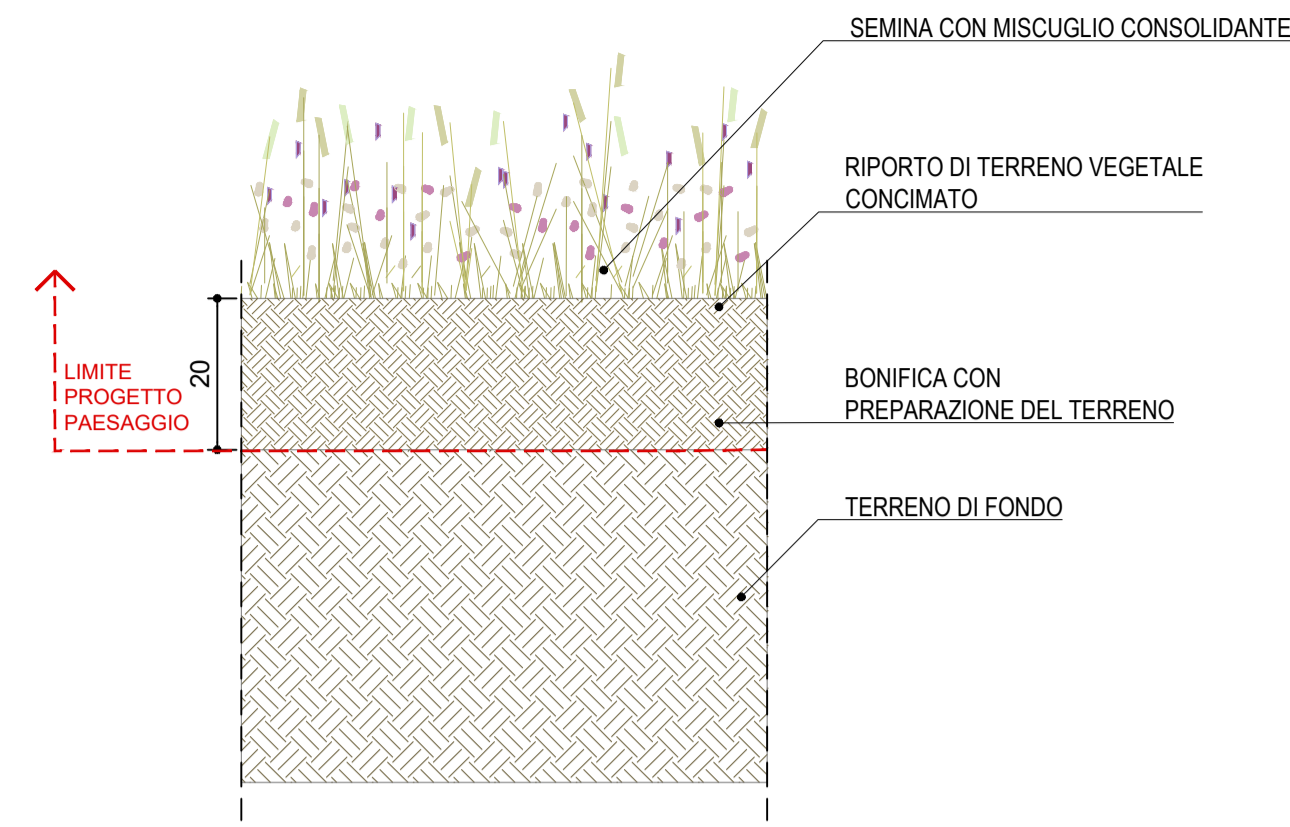


02 RINVERDIMENTO RIPRISTINO AREE CANTIERE - PRATO RUSTICO
1:10

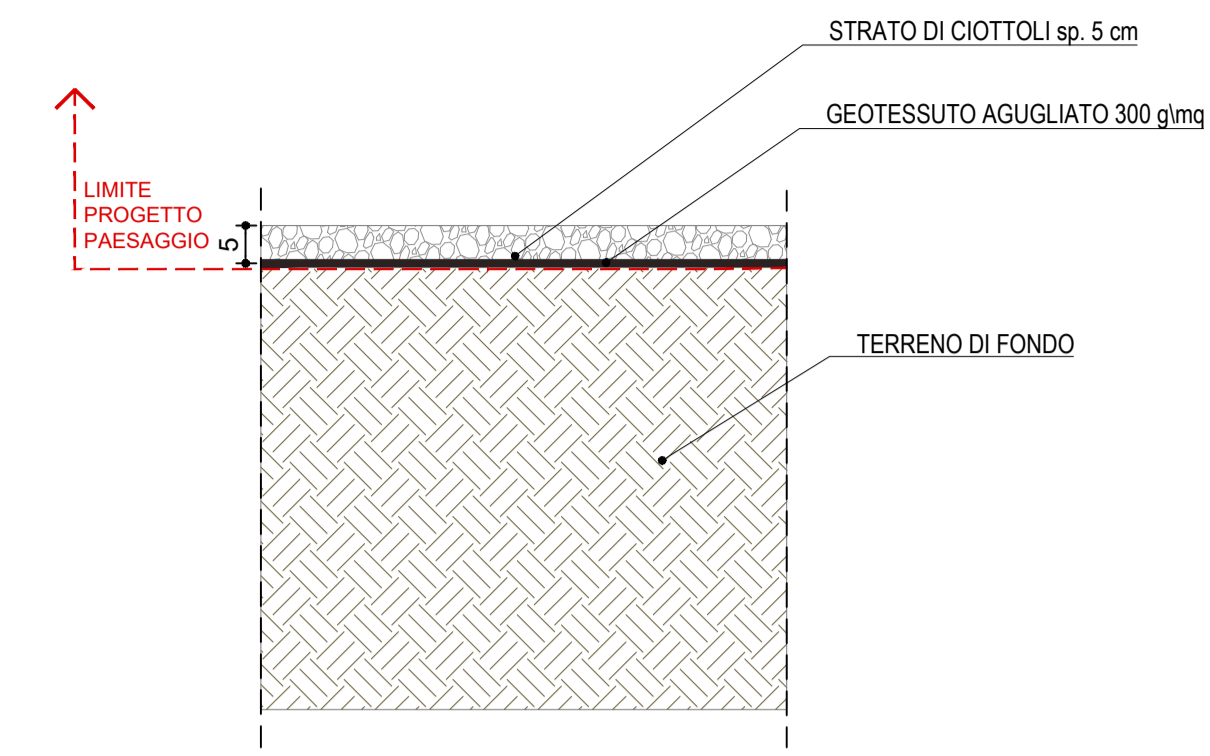


03 PAVIMENTAZIONE IN GHIAIA
1:10

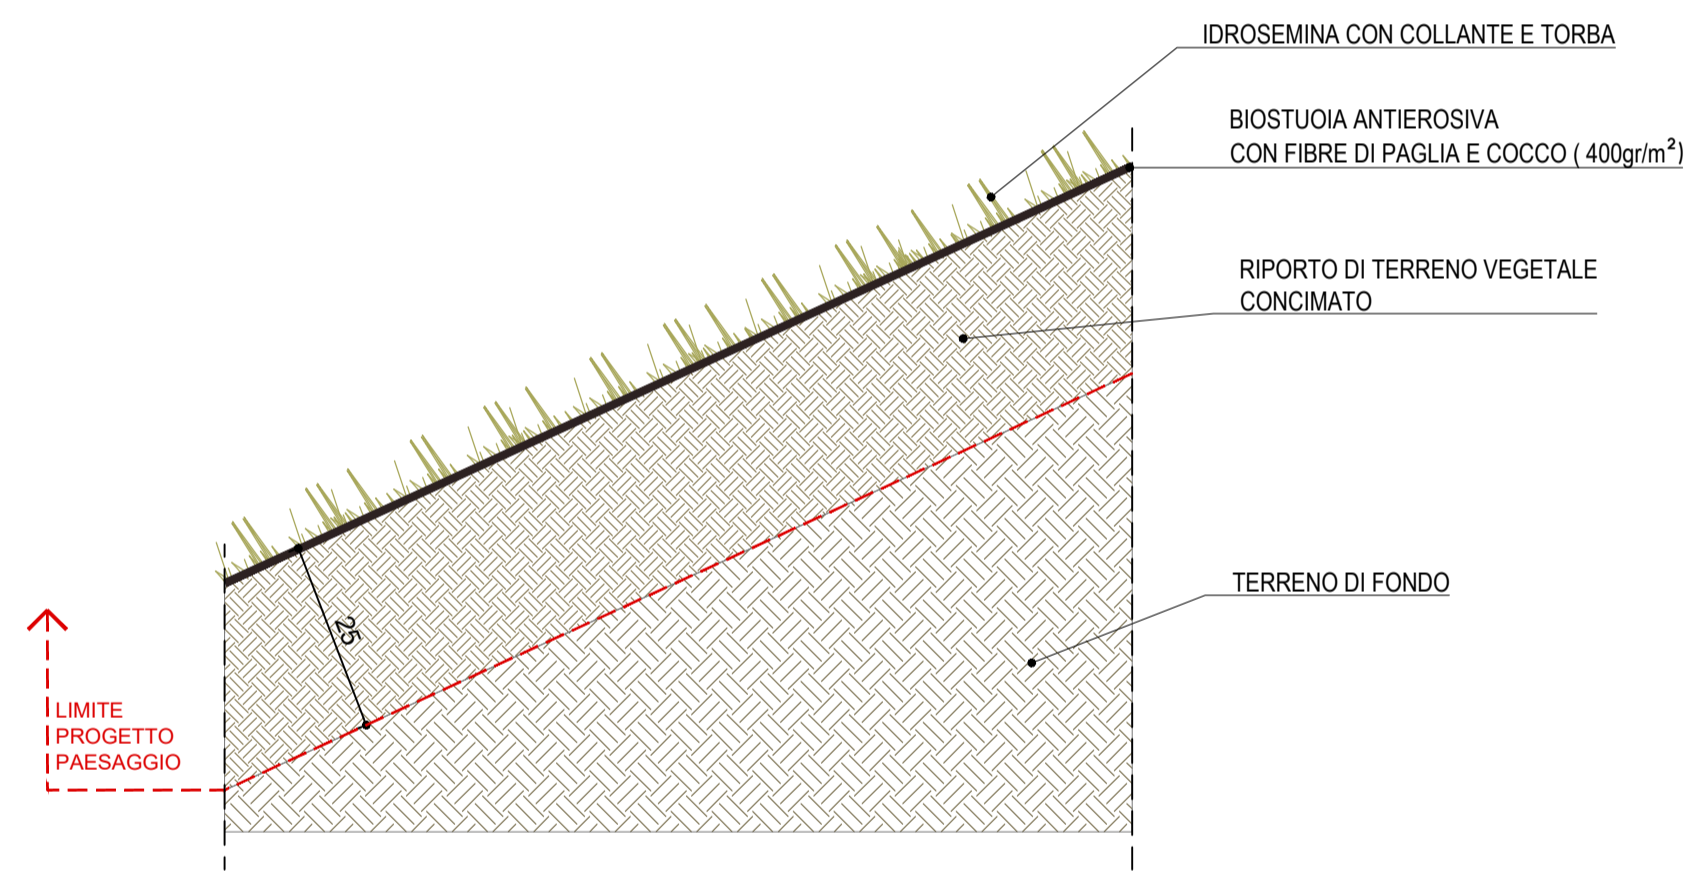


04 PRATO RUSTICO SU SCARPATA
1:10

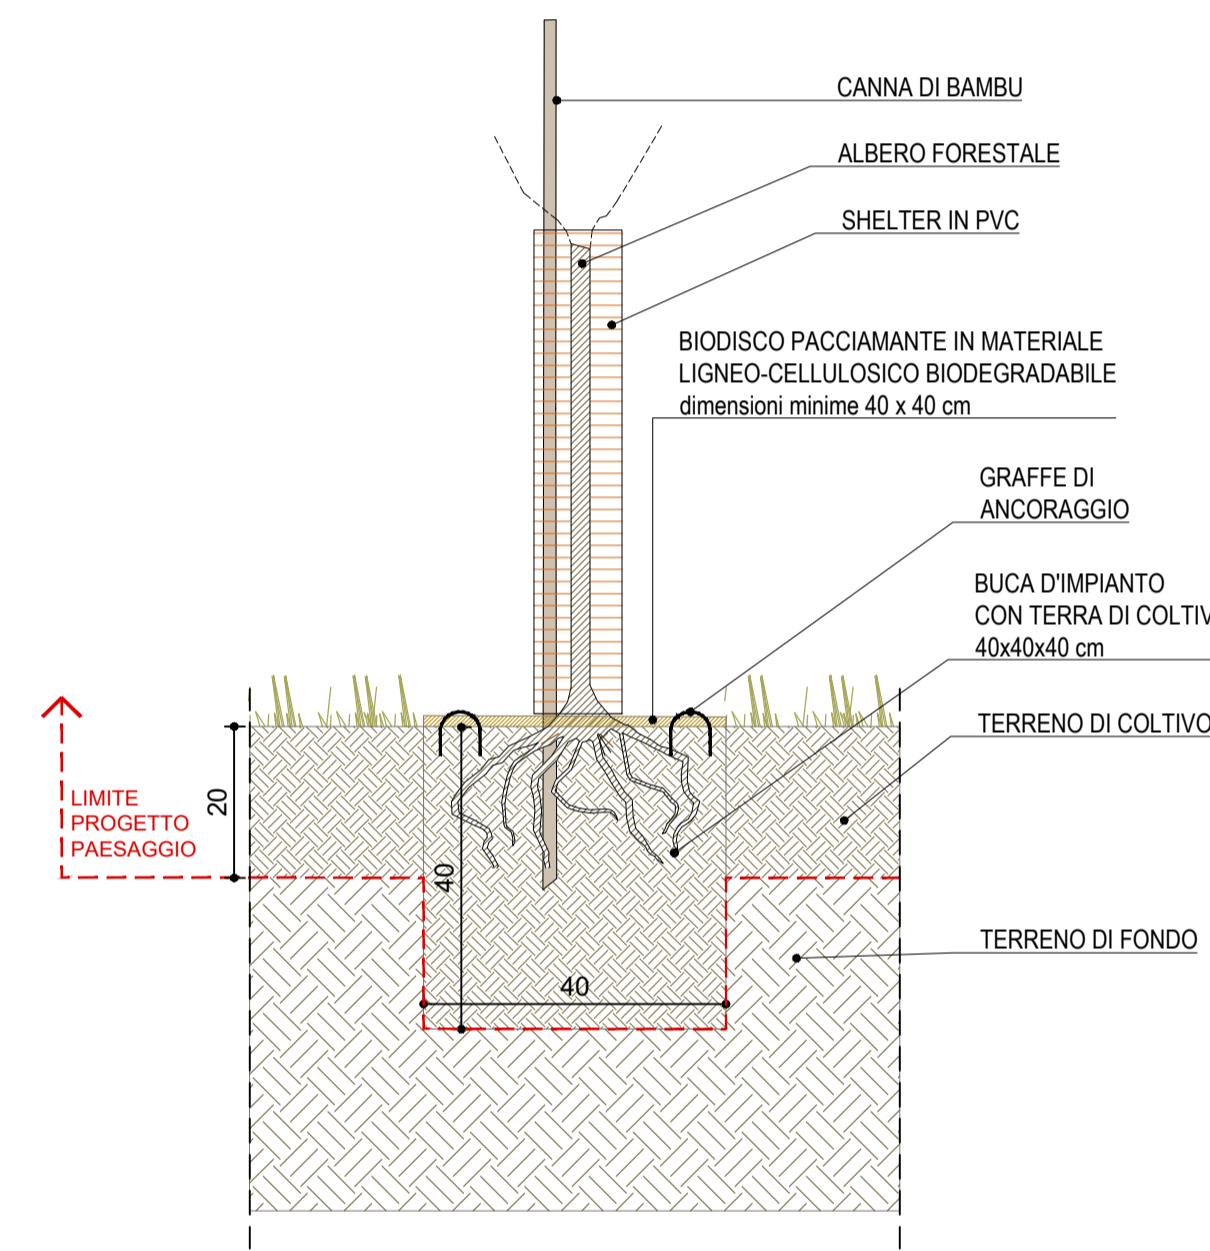

05 ALBERO FORESTALE
1:10

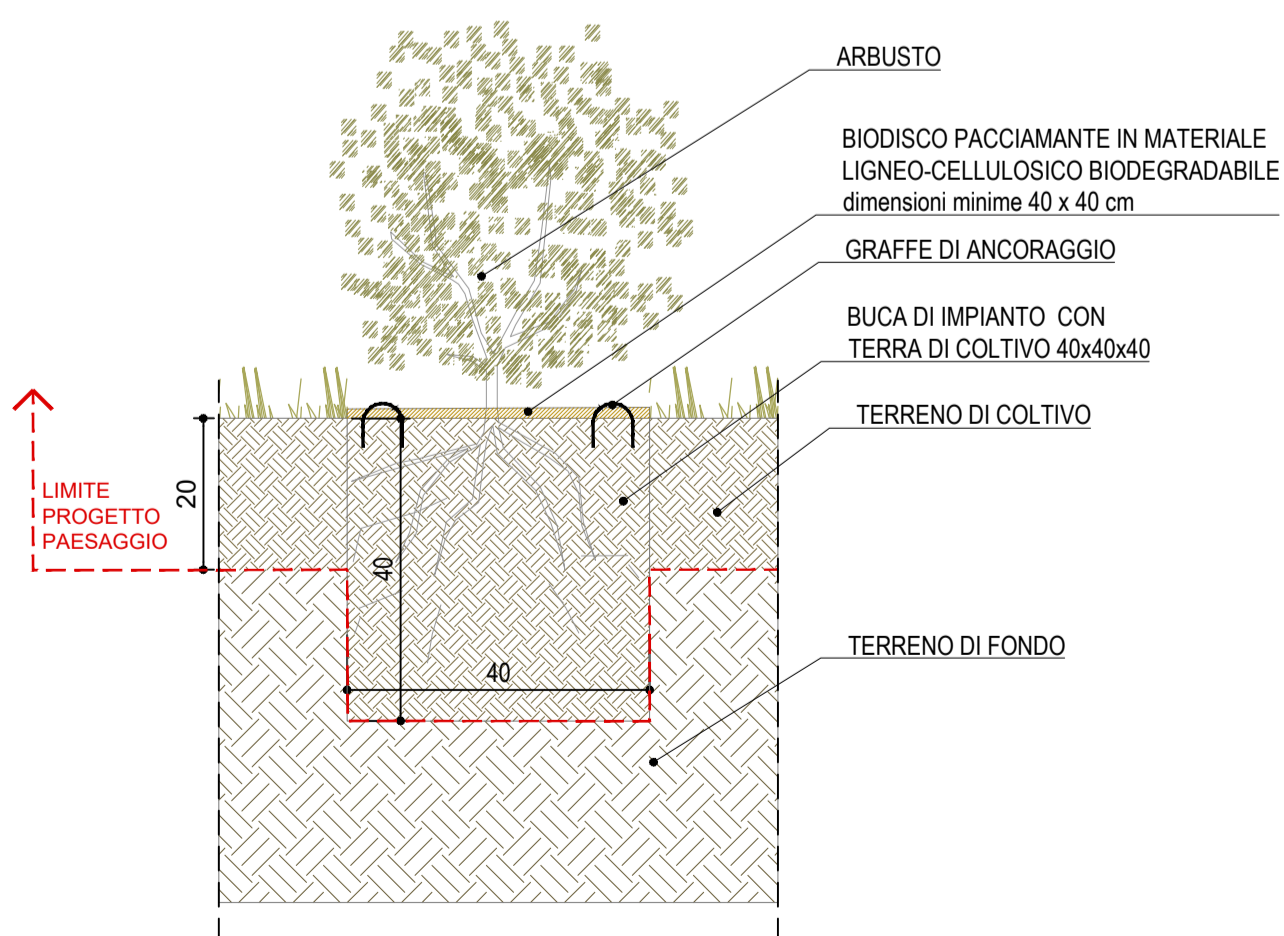

06 ARBUSTO IN PIENA TERRA
1:10

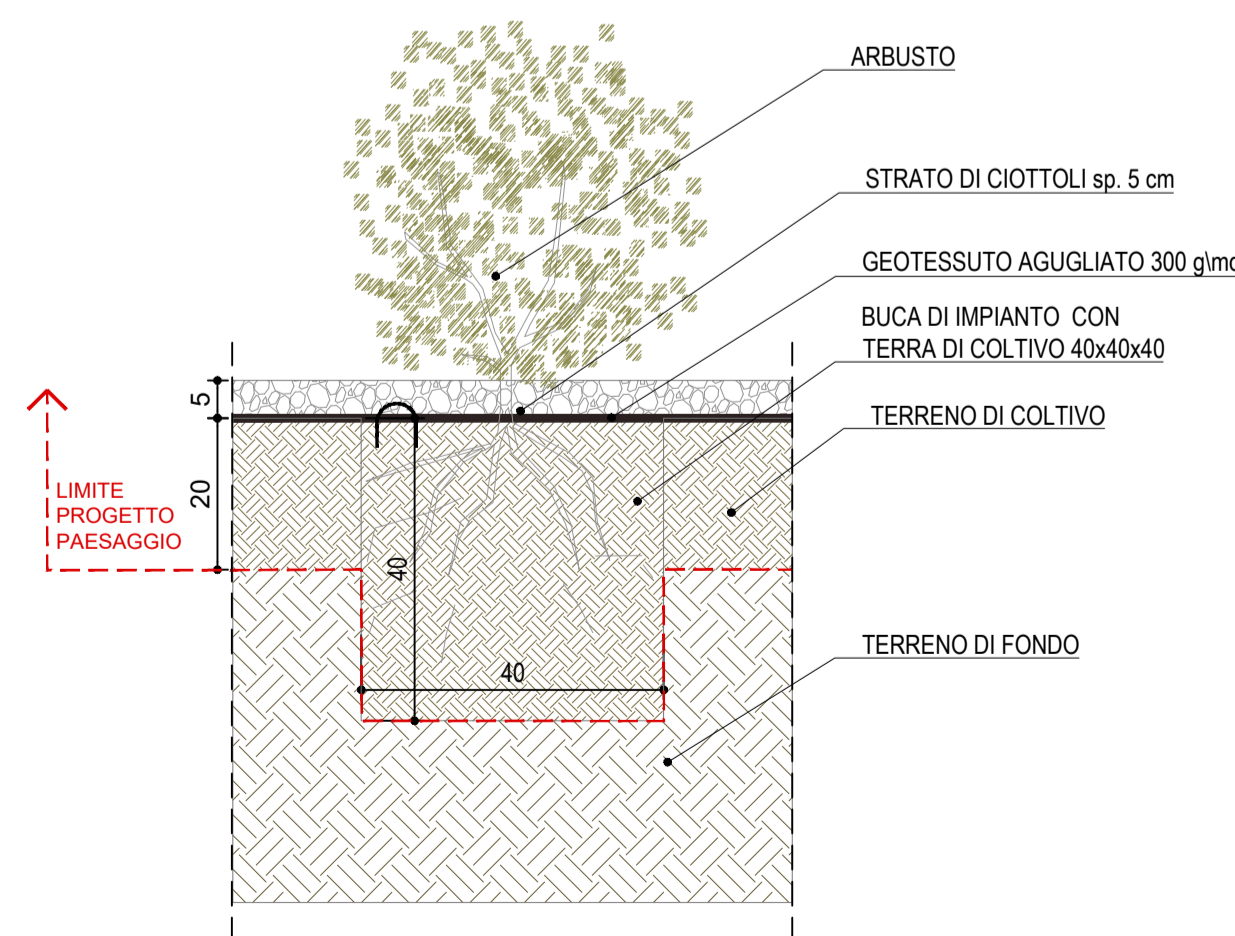

07 ARBUSTO SU GHIAIA
1:10



Direzione Progettazione e Realizzazione Lavori

S.S.80 – "Raccordo di Teramo"
Tratta stradale Teramo mare
Variante alla S.S. 80 dalla A14 (Mosciano S. Angelo) alla
S.S. 16 (Giulianova) – LOTTO IV

PROGETTO DEFINITIVO

COD. AQ-16

PROGETTAZIONE:



PROGETTISTI:
Arch. Andreas Kipar – Ordine Arch. Milano n.13359
Progettista e Direttore Tecnico LAND Italia Srl

GEOLOGO:
Geol. Roberto Pedone
Ordine Geol. Liguria n. 183

RESPONSABILE DELL'INTEGRAZIONE DELLE
DISCIPLINE SPECIALISTICHE:
Ing. Alessandro Aiotta
Ordine Ingg. Genova n.79954

COORDINATORE DELLA SICUREZZA:
Arch. Giorgio Villa
Ordine Arch. Pavia n.645

VISTO: IL RESPONSABILE DEL PROCEDIMENTO
Ing. CLAUDIO BUCCI

STUDIO DI IMPATTO AMBIENTALE
INQUADRAMENTO PROGETTUALE
Dettagli opere a verde

CODICE PROGETTO	NOME FILE	REVISIONE	SCALA:
PROGETTO	T00IA30AMBDC02_A		
LIV. PROG. ANNO	CODICE ELAB.		
D 22	T00I A30 AMB DC02	A	1:10
C			
B			
A	EMISSIONE	Aprile 2022	LAND Italia S. Martin A. Kipar
REV.	DESCRIZIONE	DATA	REDATTO VERIFICATO APPROVATO