



**LEGENDA**

- Limite delle aree oggetto d'intervento
  - Limiti comunali
- INTERVENTI PAESAGGISTICI**
- Innestamenti - (NR)
  - Innestamenti su scarpata - (NS)
  - Pavimentazione in ghiaia - (PG)
  - Paesaggio agricolo - (PA1)
  - Paesaggio fluviale - (PF1)
  - Paesaggio infrastrutturale - (PI1)
  - Paesaggio infrastrutturale - (PI2)
  - Area di cantiere da ripristinare allo stato ante operam (IC)

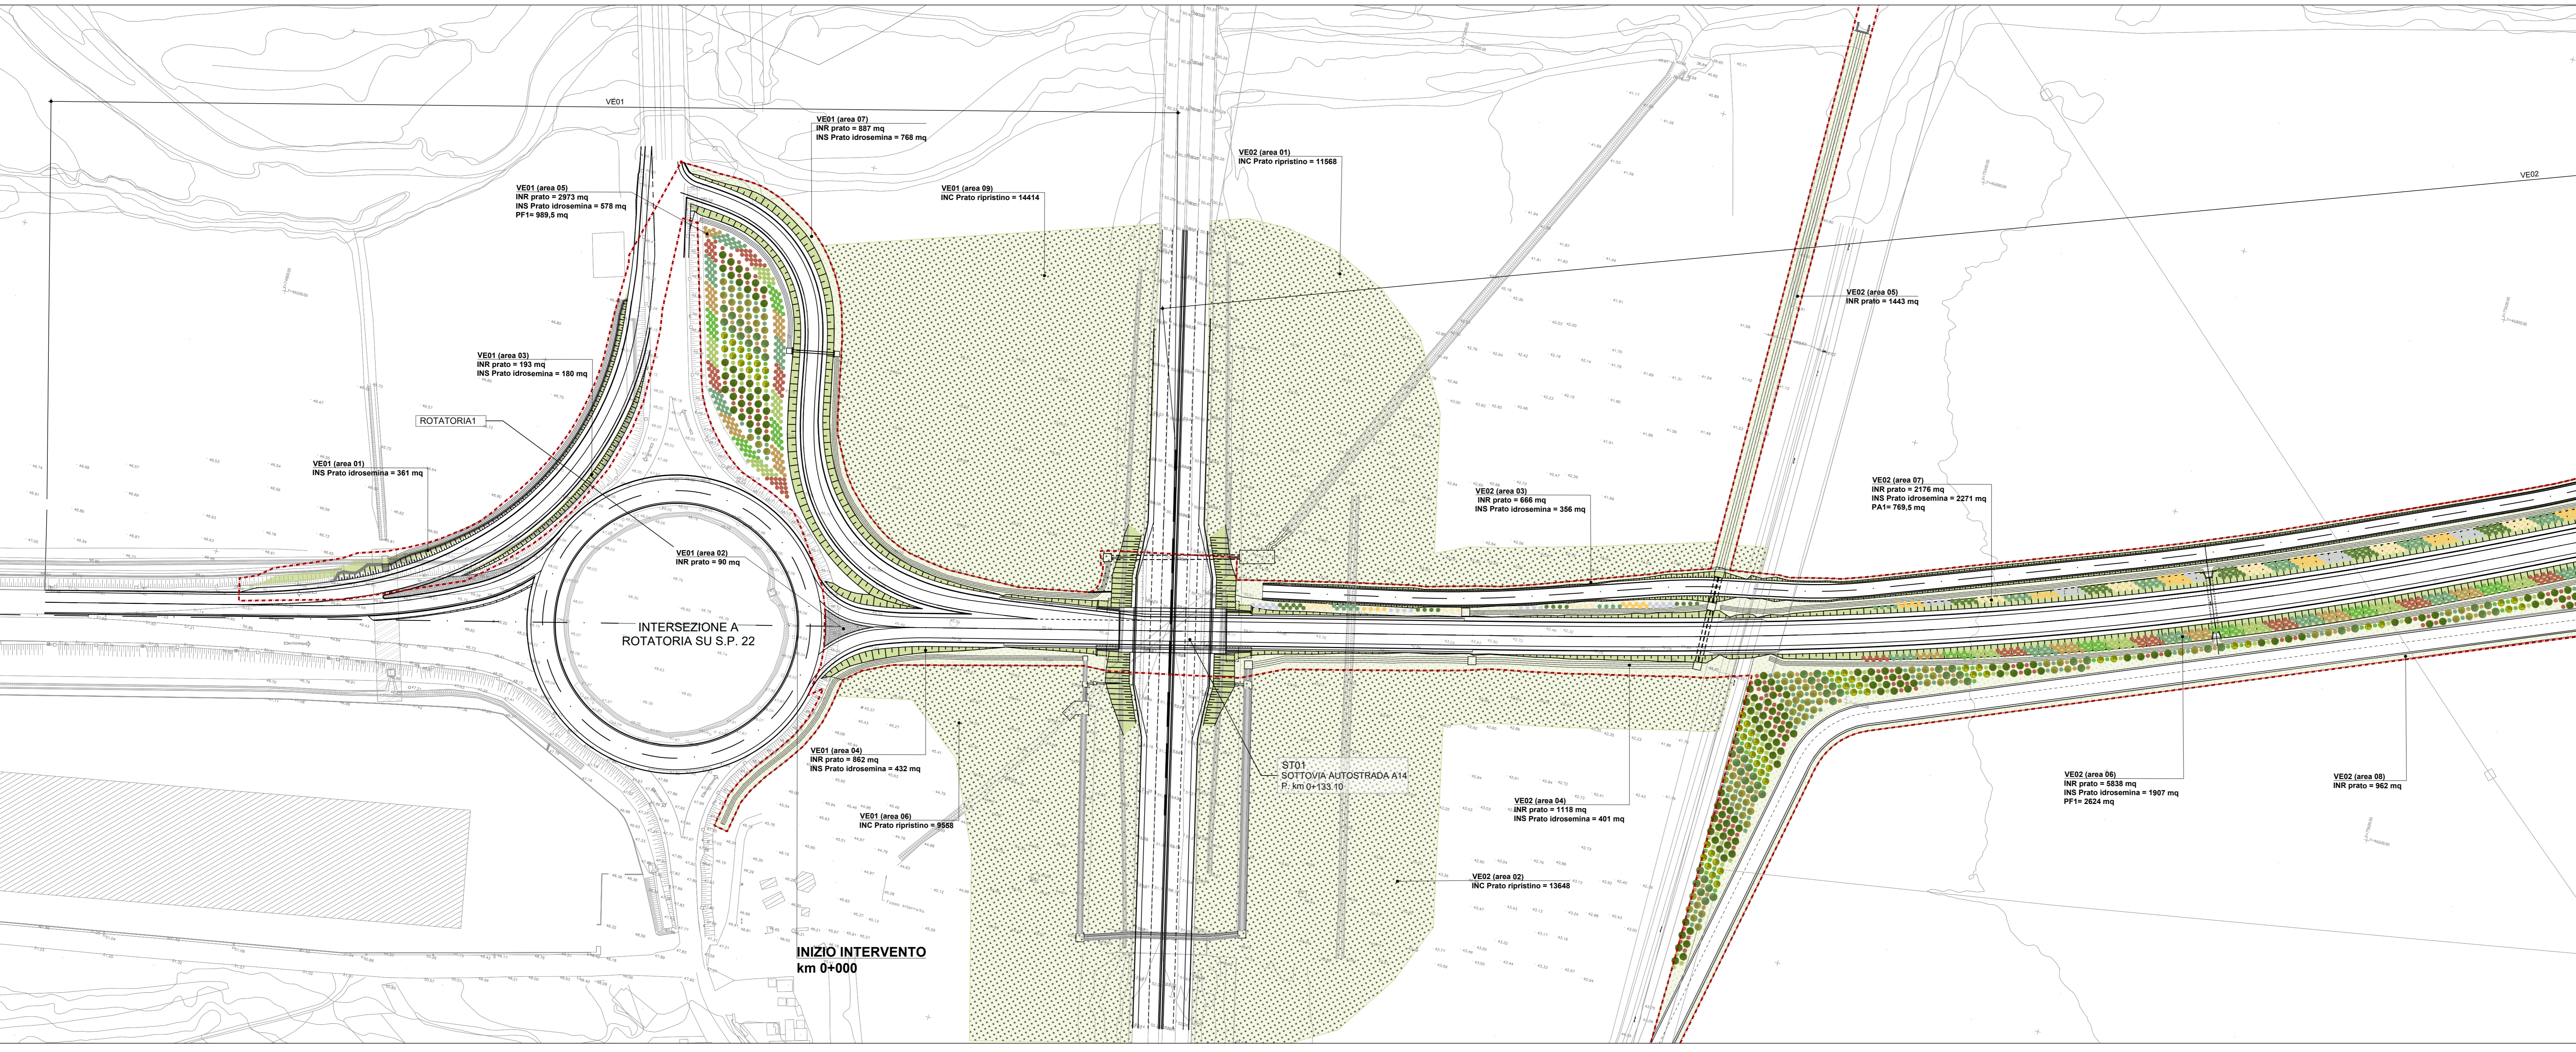

01 PLANIMETRIA OPERE A VERDE 1:1.000

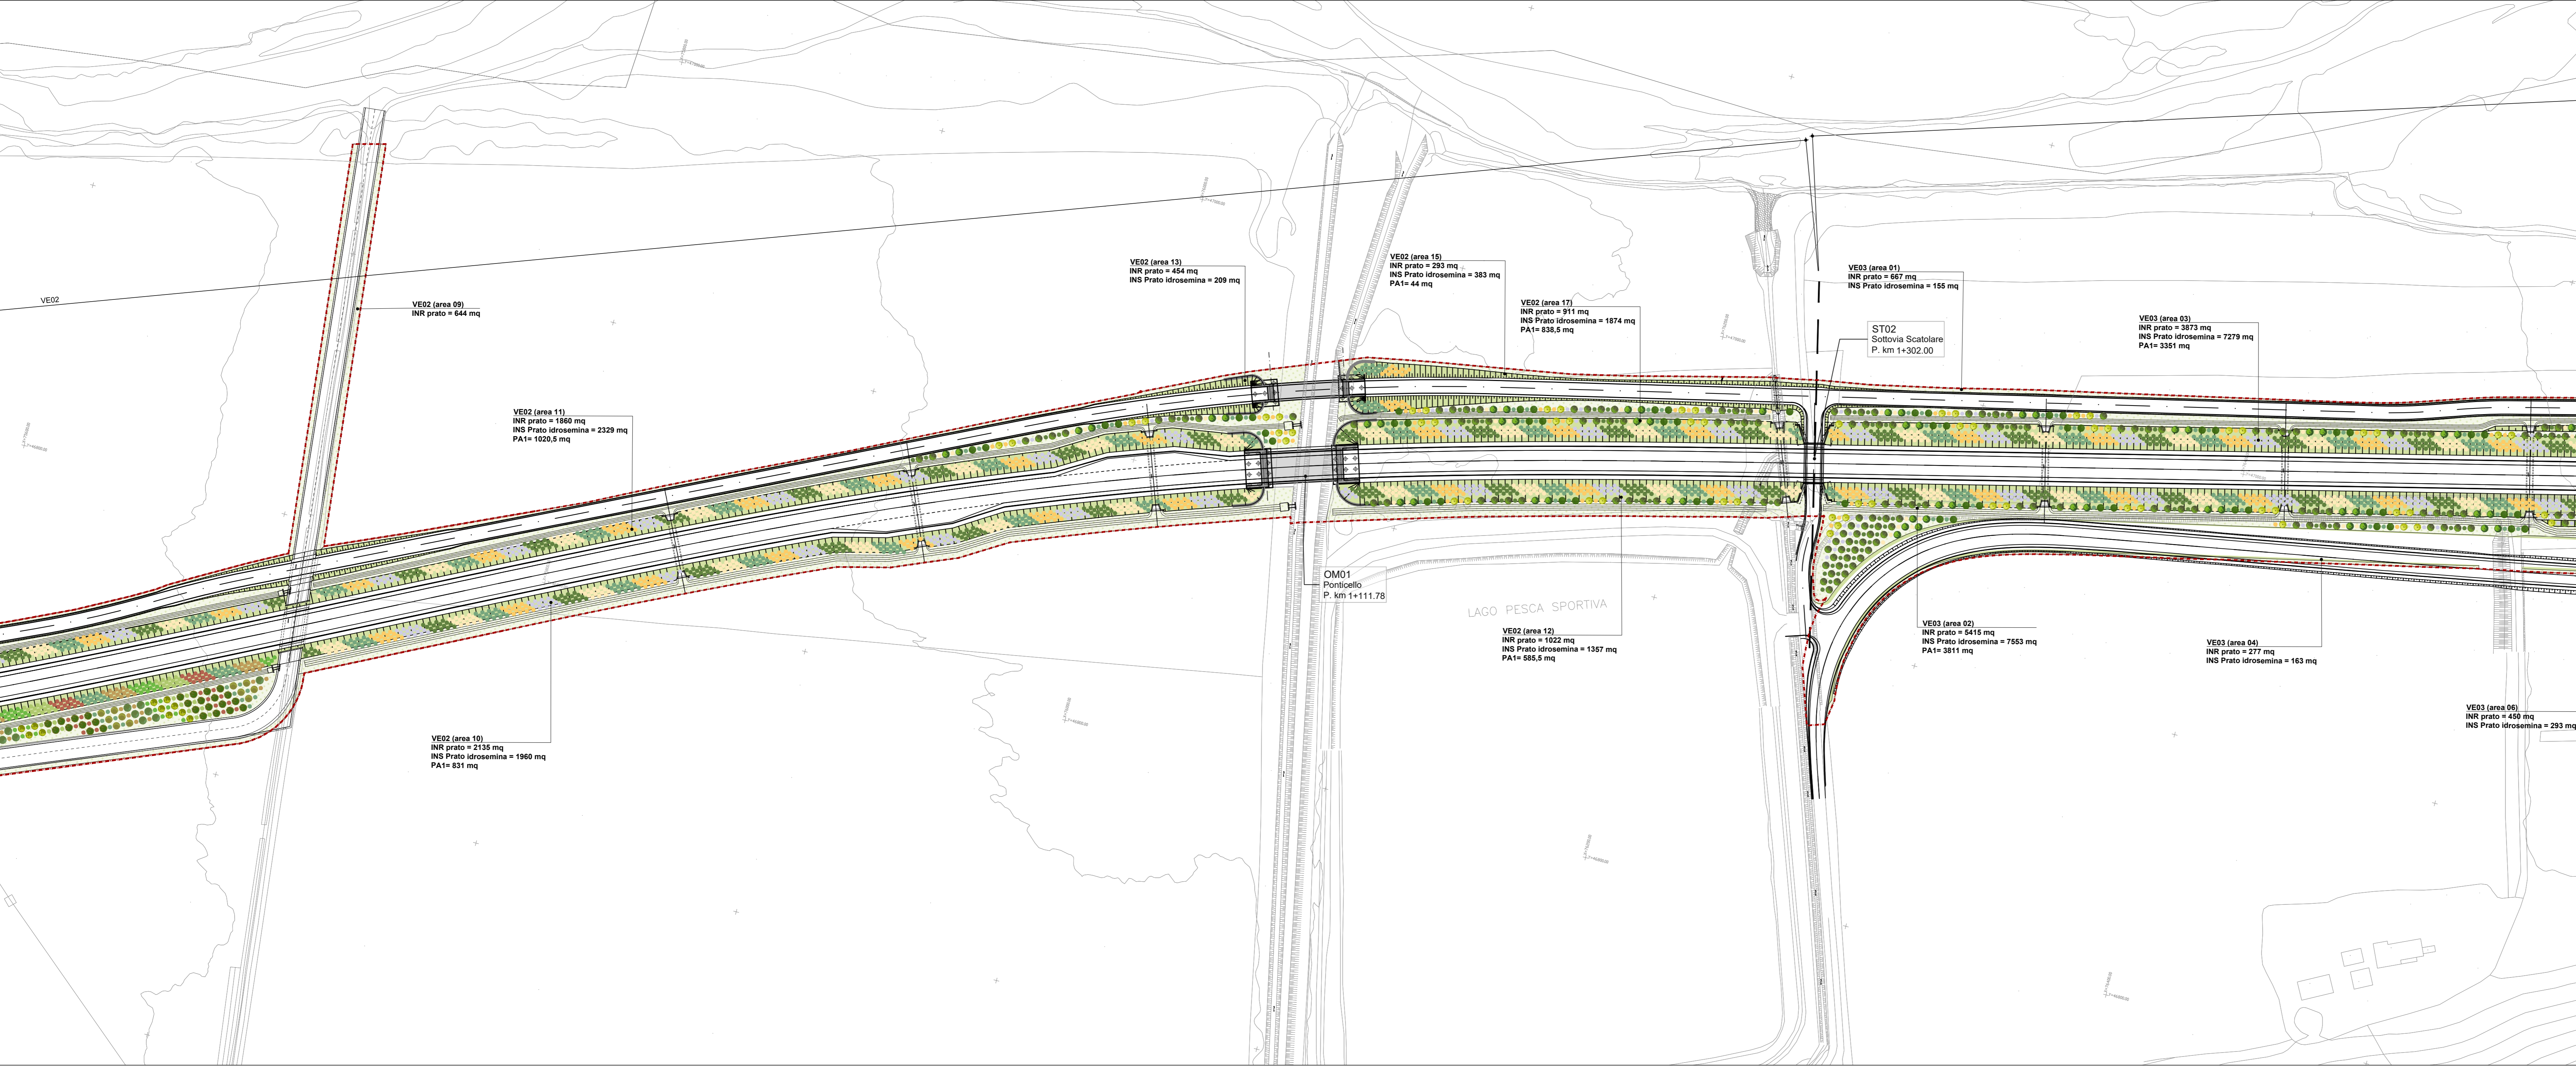

02 PLANIMETRIA OPERE A VERDE 1:1.000

**Sanas**  
GRUPPO FS ITALIANE  
Direzione Progettazione e Realizzazione Lavori

S.S.80 - "Raccordo di Teramo"  
Tratta stradale Teramo mare  
Variante alla S.S. 80 dalla A14 (Mosciano S. Angelo) alla  
S.S. 16 (Giulianova) - LOTTO IV

PROGETTO DEFINITIVO COD. AQ-16

**PROGETTAZIONE:**

**RI&R**  
**AMBERG ENGINEERING**  
**ETACONS s.r.l.**  
**cdB INGEGNERI ASSOCIATI**  
**LAND**

**PROGETTISTI:**  
Arch. Adriano Fiori - Ordine Arch. Milano n.12359  
Progettista e Direttore Tecnico LAND Italia Srl

**GEOLOGO:**  
Geol. Roberto Pedone  
Ordine Geol. Liguria n. 183

**RESPONSABILE DELL'INTEGRAZIONE DELLE DISCIPLINE SPECIALISTICHE:**  
Ing. Alessandro Alotta  
Ordine Ingg. Genova n.79954

**COORDINATORE DELLA SICUREZZA:**  
Arch. Giorgio Neri  
Ordine Arch. Pavia n.645

**VISTO: IL RESPONSABILE DEL PROCEDIMENTO**  
Ing. CLAUDIO BICO

STUDIO DI IMPATTO AMBIENTALE  
INQUADRAMENTO PROGETTUALE  
Planimetria opere a verde\_Tav. 1 di 5

CODICE PROGETTO	LV. PROG. ANNO	NOME FILE	REVISIONE	SCALA:	
01	2022	TO01A30AMBPP01_B	B	1:1000	
C					
B	A seguito istruttoria ANAS Luglio 2022	Luglio 2022	LAND Italia	S. Marini	A. Fiori
A	EMISSIONE	Aprile 2022	LAND Italia	S. Marini	A. Fiori
REV.	DESCRIZIONE	DATA	REDATTO	VERIFICATO	APPROVATO