





LEGENDA

- Linea delle aree oggetto d'intervento
 - Limiti comunali
- INTERVENTI PAESAGGISTICI
- Inerbimento - (INR)
 - Inerbimento su scarpata - (INS)
 - Pavimentazione in ghiaia - (PIG)
 - Paesaggio agricolo - (PA1)
 - Paesaggio fluviale - (PF1)
 - Paesaggio infrastrutturale - (PI1)
 - Paesaggio infrastrutturale - (PI2)
 - Area di cantiere da ripristinare allo stato ante operam (INC)

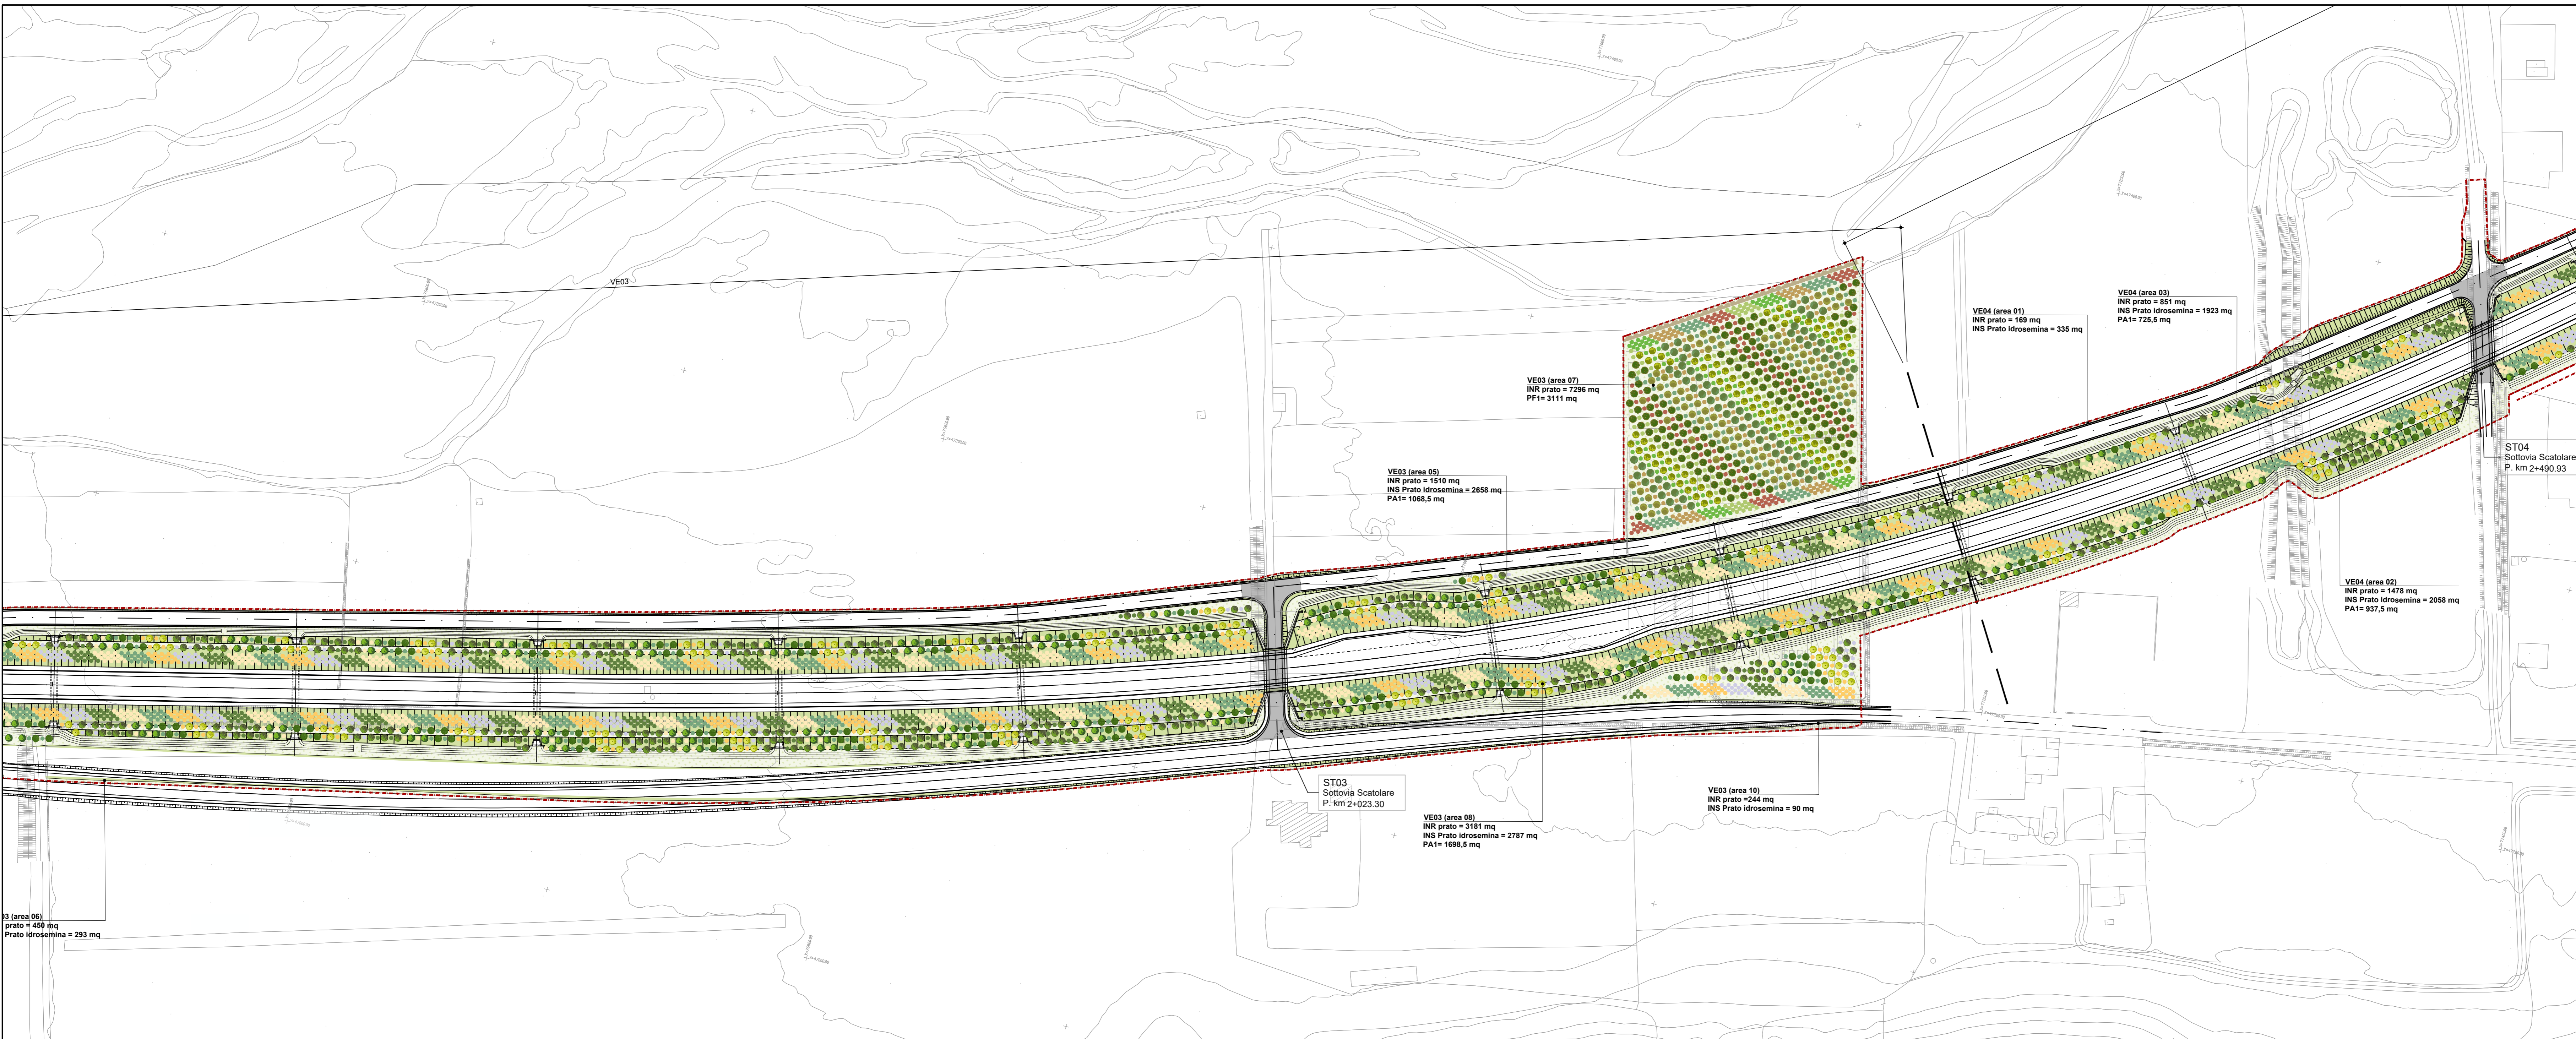

01 PLANIMETRIA OPERE A VERDE 1:1.000

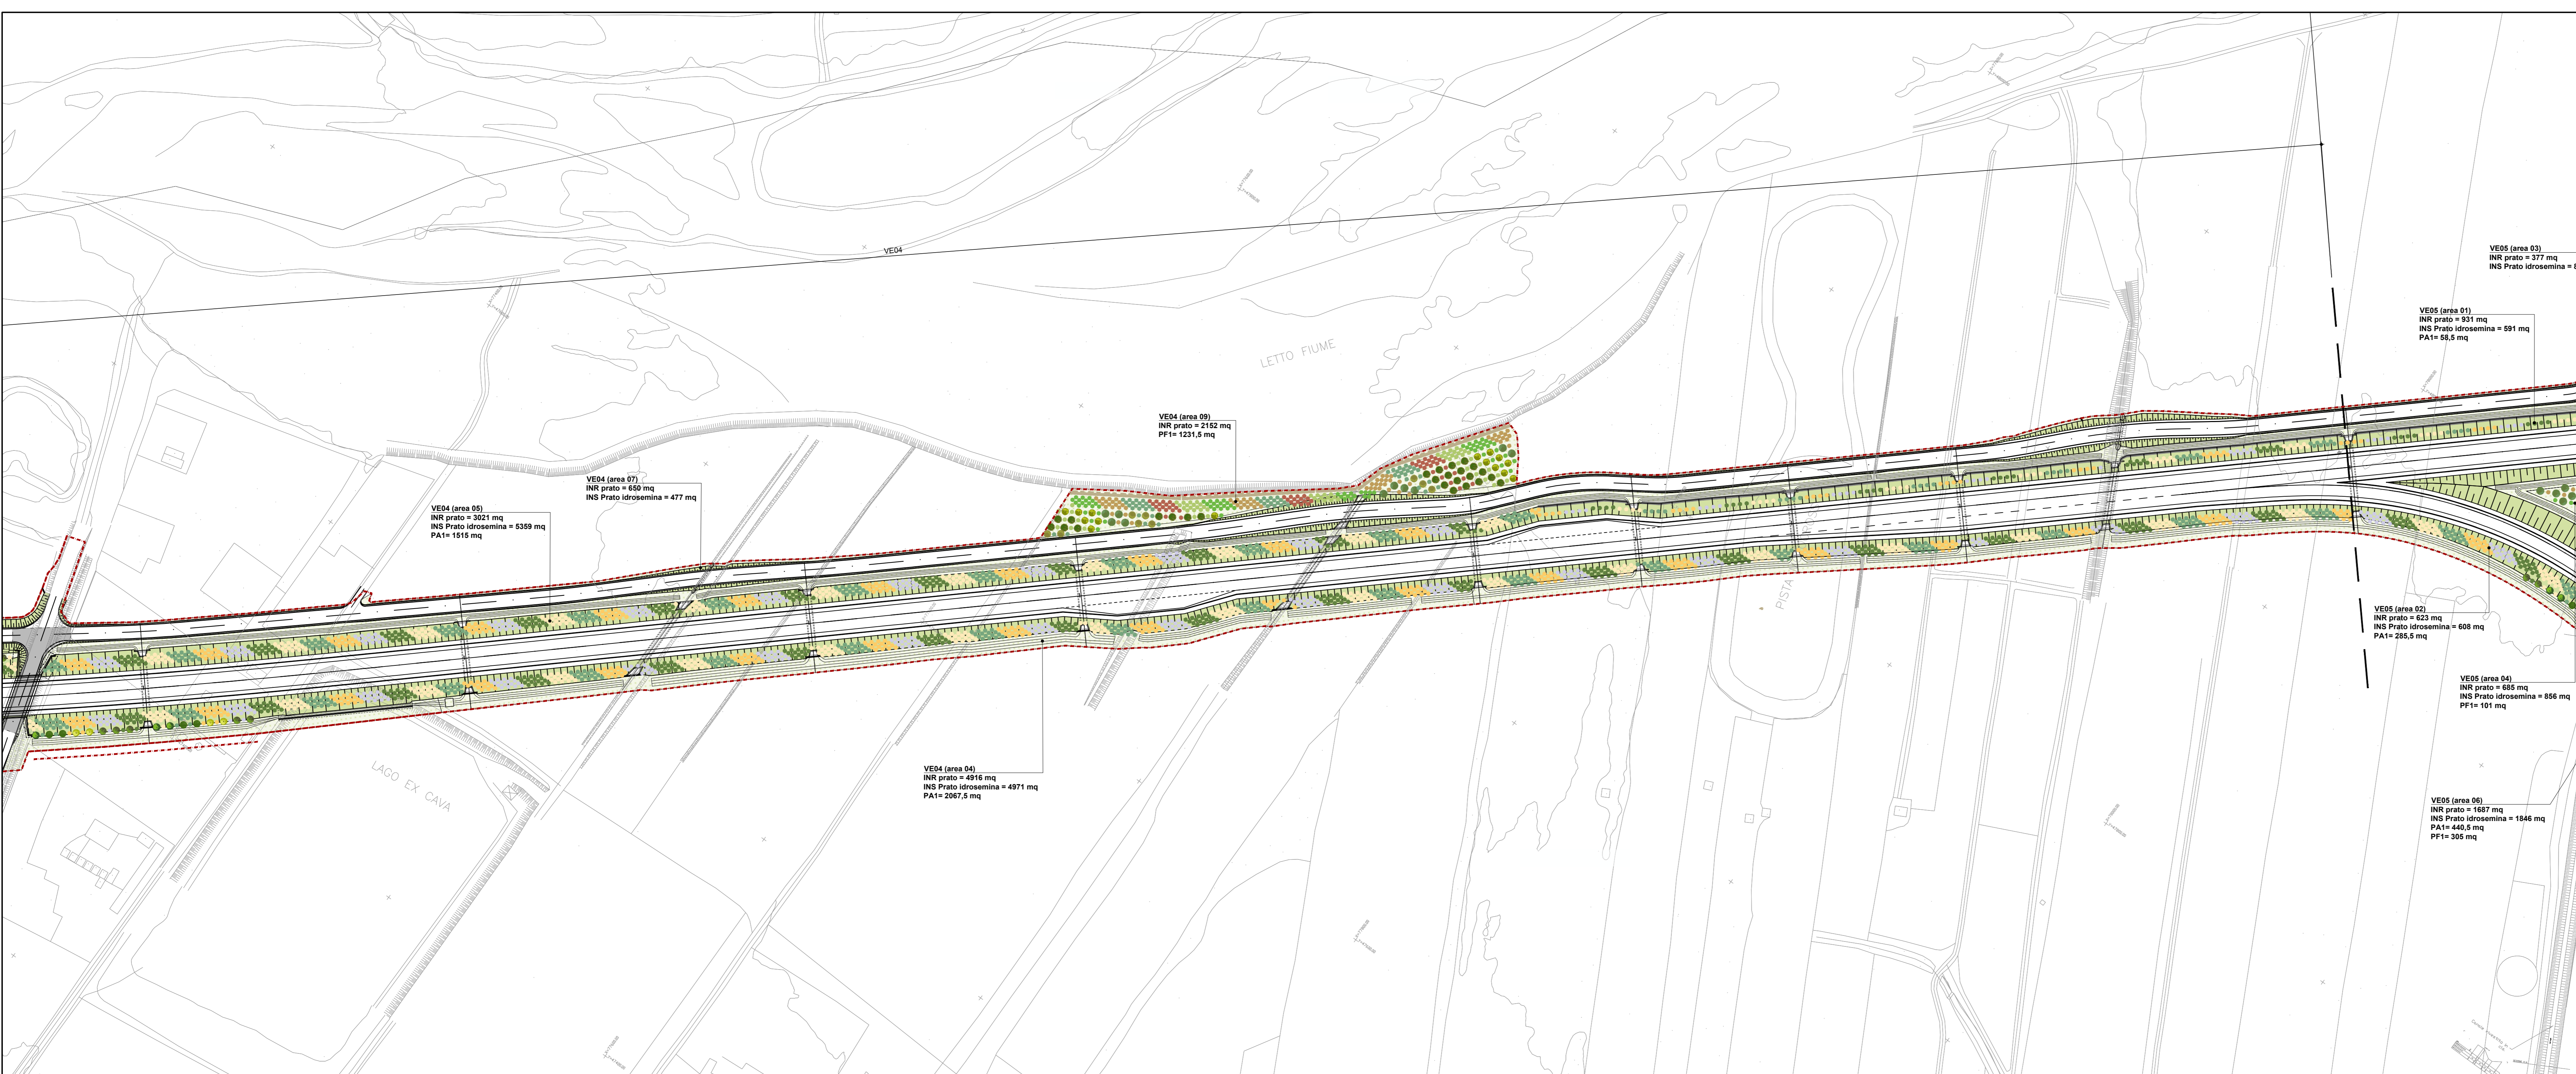

02 PLANIMETRIA OPERE A VERDE 1:1.000

S.S.80 - "Raccordo di Teramo"
Tratta stradale Teramo mare
Variante alla S.S. 80 dalla A14 (Mosciano S. Angelo) alla
S.S. 16 (Giulianova) - LOTTO IV

PROGETTO DEFINITIVO COD. AQ-16

PROGETTAZIONE:		PROGETTISTI: Arch. Andrea Spini - Ordine Arch. Milano n.12259 Progettista e Direttore Tecnico LAND Italia Srl
		GEOLOGO: Geol. Roberto Pedone Ordine Geol. Liguria n. 183
		RESPONSABILE DELL'INTEGRAZIONE DELLE DISCIPLINE SPECIALISTICHE: Ing. Alessandro Alotta Ordine Ingg. Genova n.79954
		COORDINATORE DELLA SICUREZZA: Arch. Giorgio Riva Ordine Arch. Pavia n.645
		VISTO: IL RESPONSABILE DEL PROCEDIMENTO Ing. CLAUDIO RUCCI

STUDIO DI IMPATTO AMBIENTALE
INQUADRAMENTO PROGETTUALE
Planimetria opere a verde_Tav. 2 di 5

CODICE PROGETTO 	LIV. PROG. ANNO 	NOME FILE T00IA30AMBPP02_B	REVISIONE 	SCALA: 1:1000
C B A REV.	A seguito Istruttoria ANAS Luglio 2022	LUGLIO 2022 LAND Italia	S. Marini A. Fiori	A. Fiori
DESCRIZIONE	DATA	REDATTO	VERIFICATO	APPROVATO