


**LEGENDA**

- Limite delle aree oggetto d'intervento
  - Limiti comunali
- INTERVENTI PAESAGGISTICI**
- Inertimenti - (INR)
  - Inertimenti su scarpata - (INS)
  - Pavimentazione in ghiaia - (PIG)
  - Paesaggio agricolo - (PA1)
  - Paesaggio fluviale - (PF1)
  - Paesaggio infrastrutturale - (PI1)
  - Paesaggio infrastrutturale - (PI2)
  - Area di cantiere da ripristinare allo stato ante operam (INC)

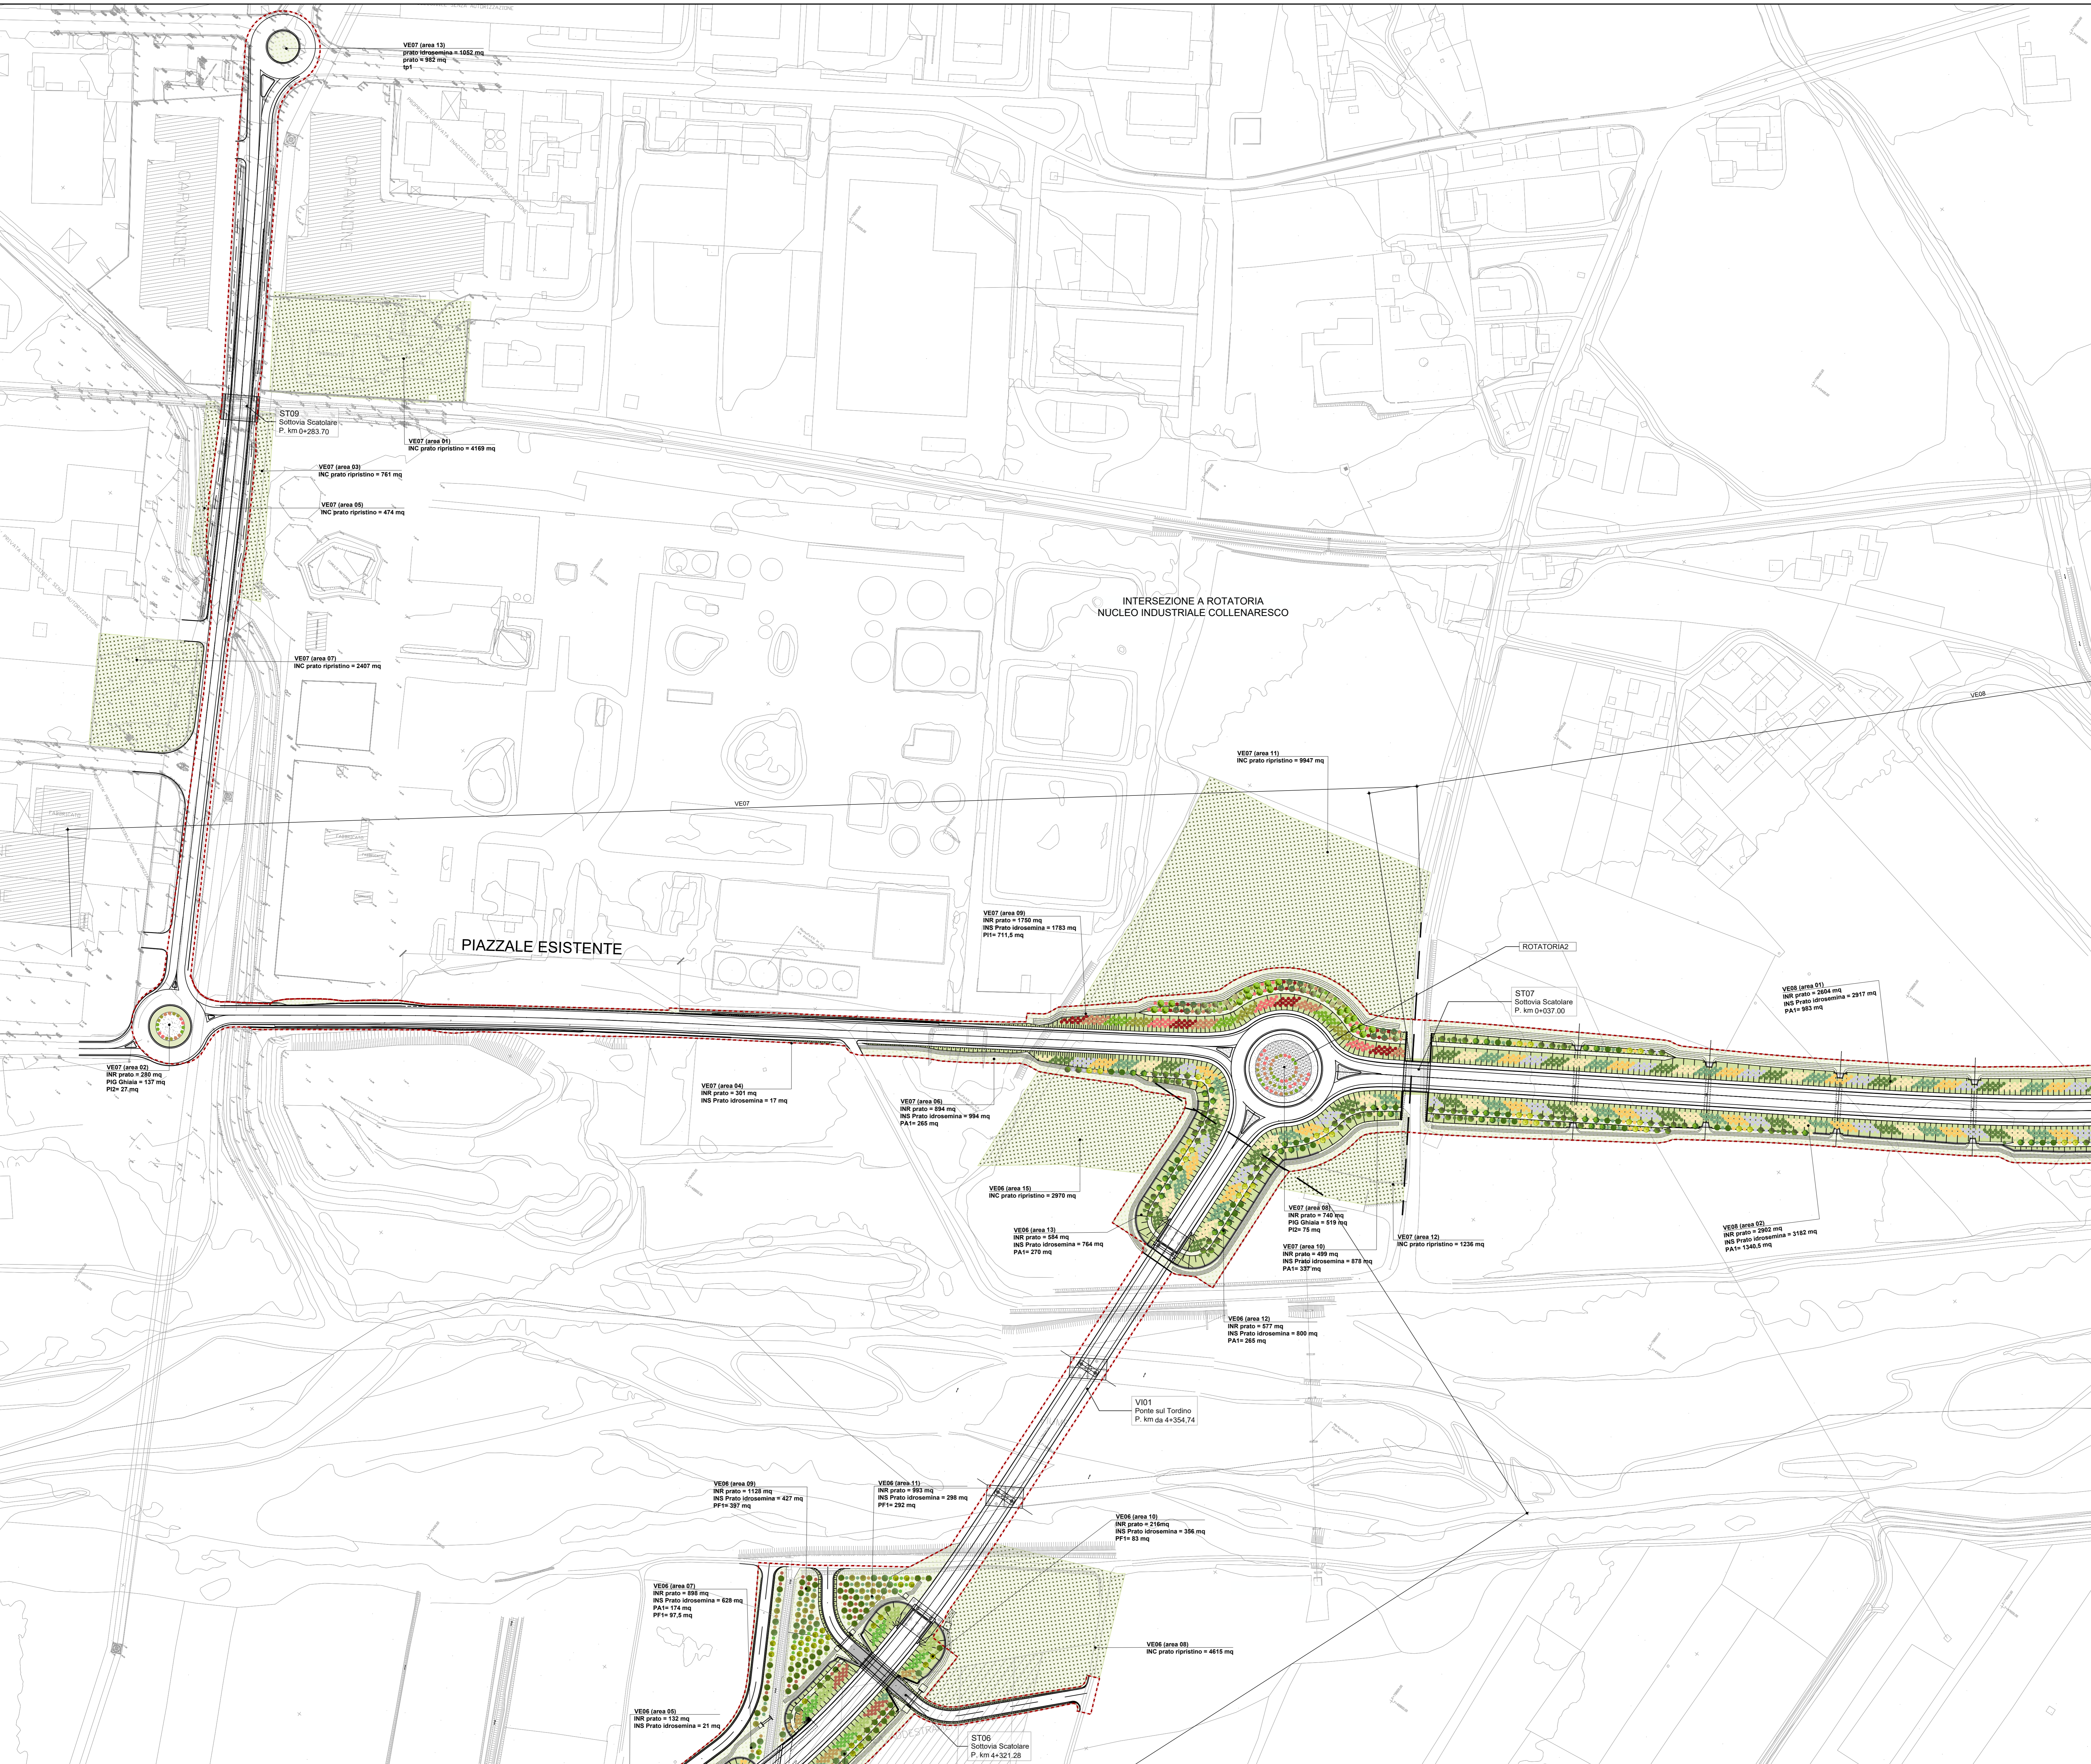

**Sanas**  
GRUPPO FS ITALIANE  
**Direzione Progettazione e Realizzazione Lavori**

**S.S.80 - "Raccordo di Teramo"**  
Tratta stradale Teramo mare  
Variante alla S.S. 80 dalla A14 (Mosciano S. Angelo) alla  
S.S. 16 (Giulianova) - LOTTO IV

**PROGETTO DEFINITIVO** COD. AQ-16

<b>PROGETTAZIONE:</b>	<b>PROGETTISTI:</b> Arch. Adriano Rigari - Ordine Arch. 46100 n. 12259 Progettista e Direttore Tecnico LAND Italia Srl
<b>AMBERG ENGINEERING</b>	<b>GEOLOGO:</b> Geol. Roberto Pedone Ordine Geol. Liguria n. 183
<b>ETAGONS s.r.l.</b>	<b>RESPONSABILE DELL'INTEGRAZIONE DELLE DISCIPLINE SPECIALISTICHE:</b> Ing. Alessandro Alotta Ordine Ingg. Genova n. 79954
<b>INGENIERI ASSOCIATI</b>	<b>COORDINATORE DELLA SICUREZZA:</b> Arch. Giorgio Neri Ordine Arch. Firenze n. 645
<b>LAND</b>	<b>ISTIT. RESPONSABILE DEL PROCEDIMENTO</b> Ing. CLAUDIO RUCCI

**STUDIO DI IMPATTO AMBIENTALE**  
**INQUADRAMENTO PROGETTUALE**  
Planimetria opere a verde\_Tav. 4 di 5

CODICE PROGETTO	LV. PROG. ANNO	NOME FILE	REVISIONE	SCALA:	
01	22	T00IA30AMBPP04_B	B	1:1000	
C					
B	A seguito Istruttoria ANAS Luglio 2022	Luglio 2022	LAND Italia	S. Marini	A. Fiori
A	EMMISSIONE	Aprile 2022	LAND Italia	S. Marini	A. Fiori
REV.	DESCRIZIONE	DATA	REDATTO	VERIFICATO	APPROVATO

