




- LEGENDA**
- S.S.80 - Tracciato di progetto
 - Coni ottici
 - Confini comunali

01 Documentazione fotografica

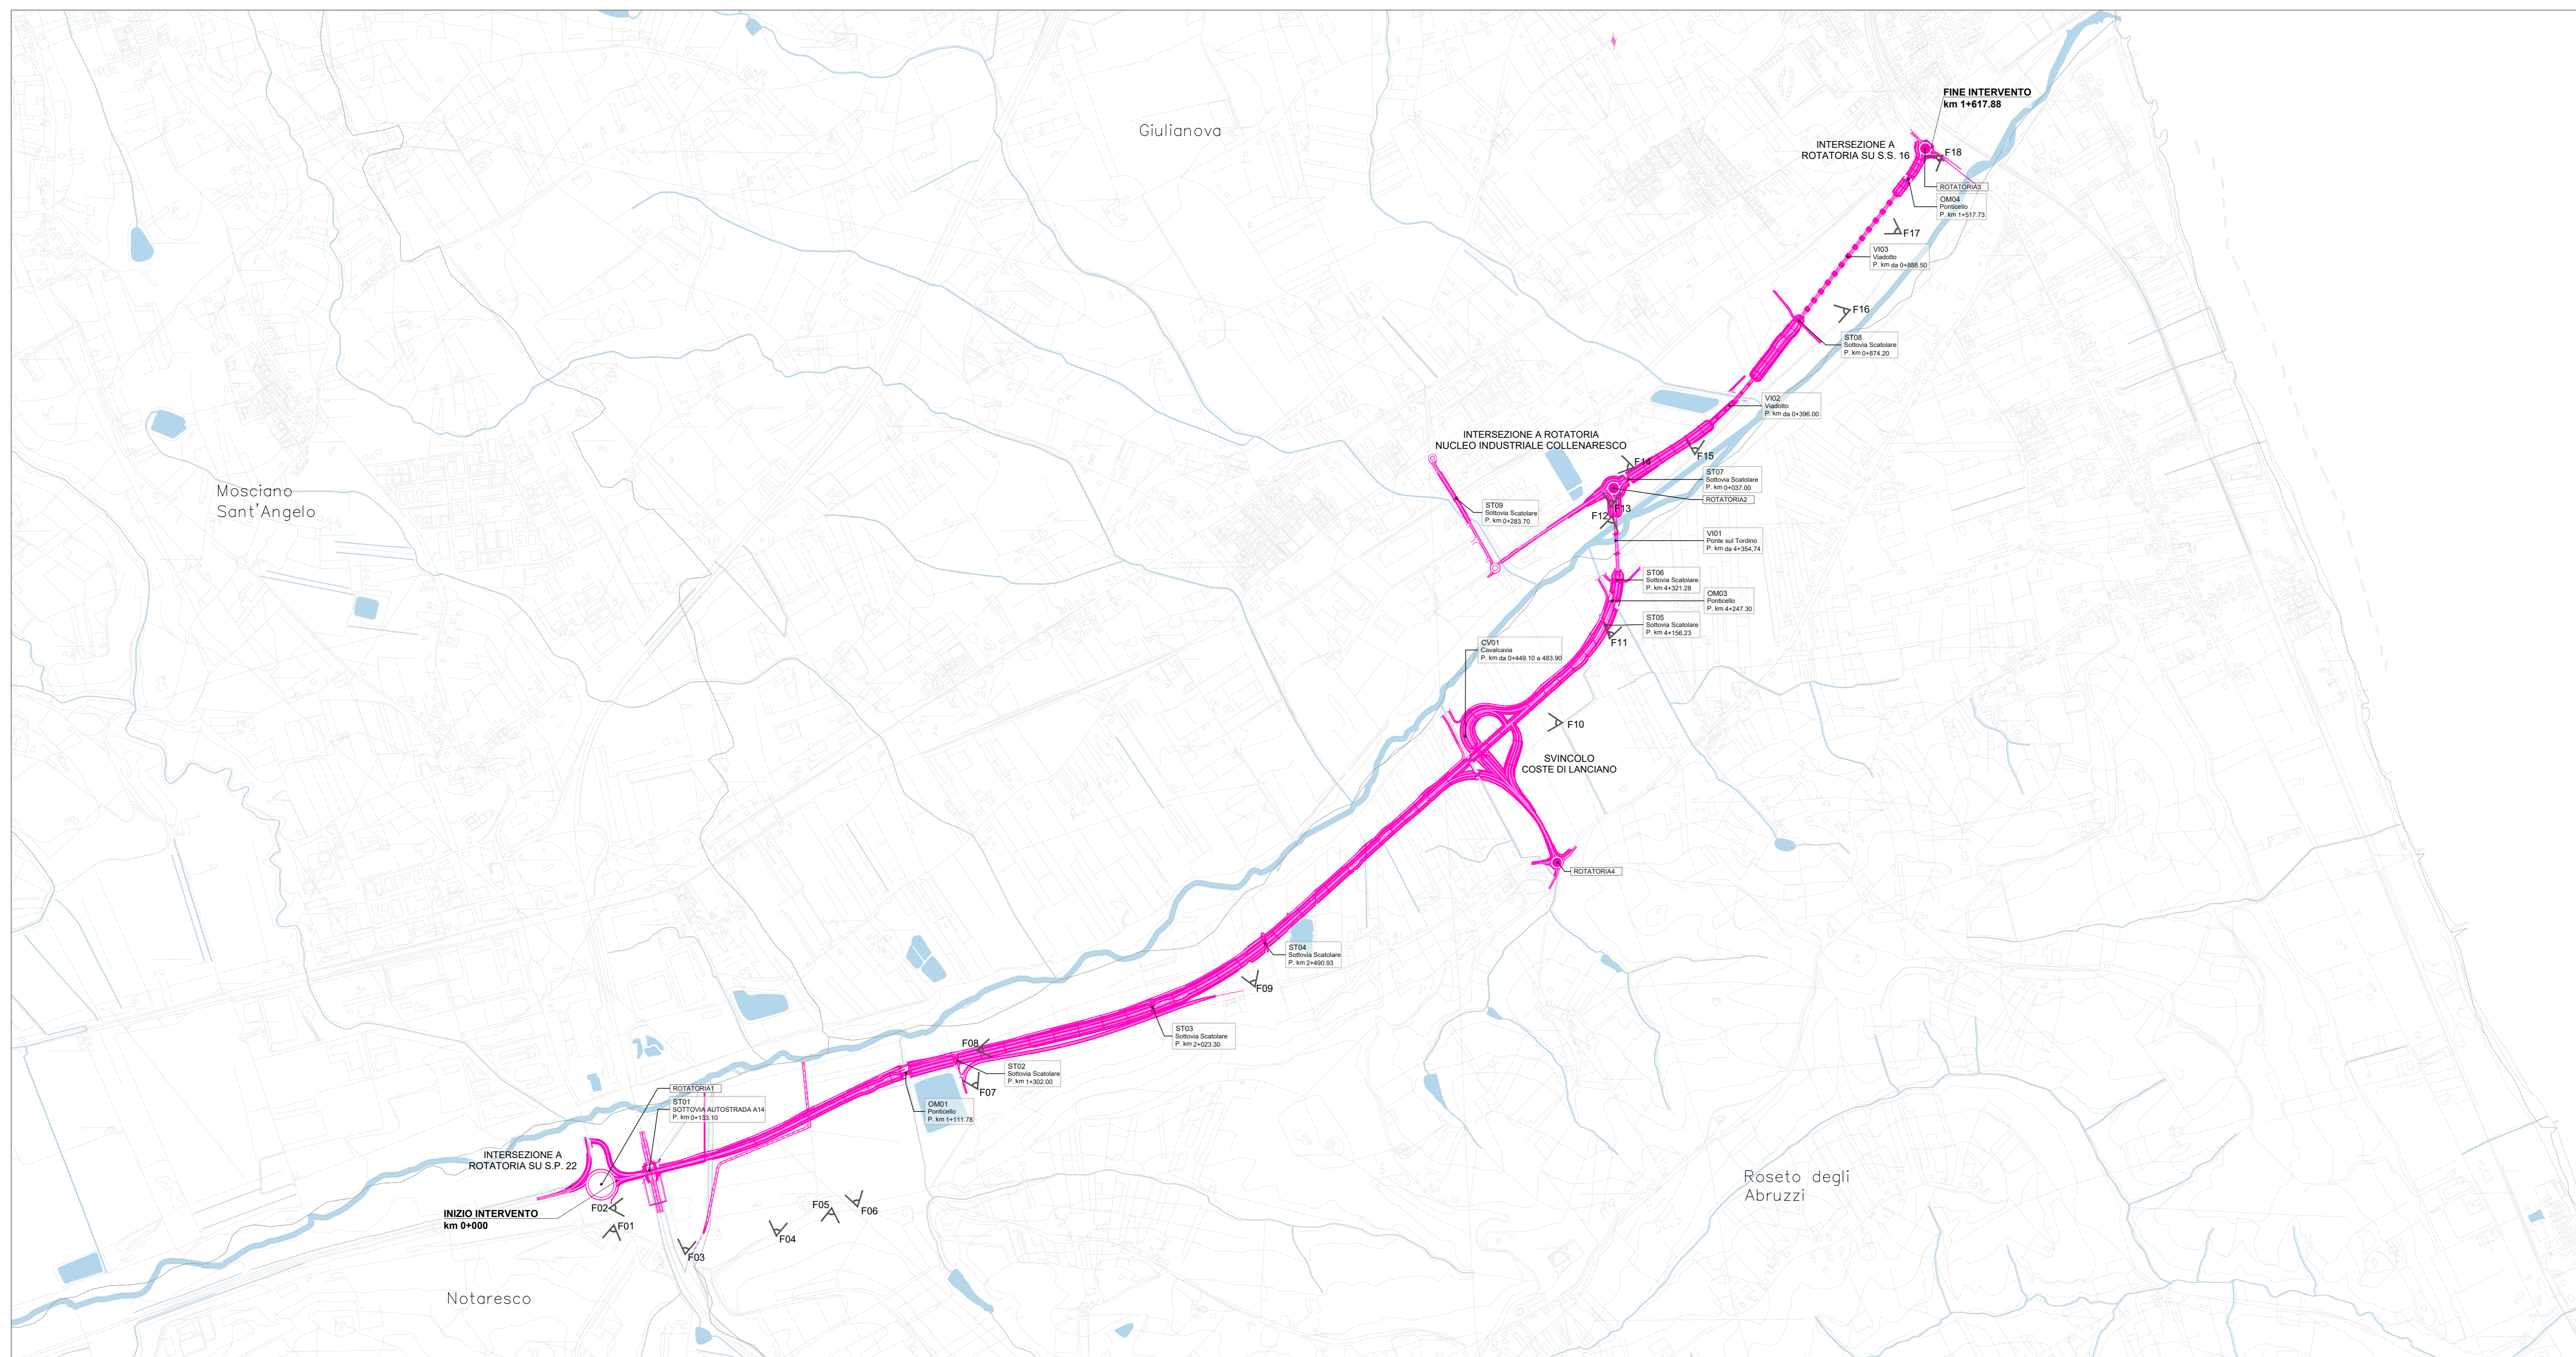

02 Planimetria d'inquadramento
1:10.000



Sanas
GRUPPO FS ITALIANE
Direzione Progettazione e Realizzazione Lavori

S.S.80 - "Raccordo di Teramo"
Tratta stradale Teramo mare
Variante alla S.S. 80 dalla A14 (Mosciano S. Angelo) alla
S.S. 16 (Giulianova) - LOTTO IV

PROGETTO DEFINITIVO COD. AQ-16

PROGETTAZIONE: RIA AMBERG ENGINEERING ETACONS s.r.l. cdB INGENGIARI ASSOCIATI LAND	PROGETTISTI: Arch. Adriano Spini - Ordine Arch. 46100 n.12289 Progettista e Direttore Tecnico LAND Italia Srl GEOLOGO: Geol. Roberto Pedone Ordine Geol. Liguria n. 183 RESPONSABILE DELL'INTEGRAZIONE DELLE DISCIPLINE SPECIALISTICHE: Ing. Alessandro Alotta Ordine Ingg. Genova n.79954 COORDINATORE DELLA SICUREZZA: Arch. Giorgio Neri Ordine Arch. Lazio n.645 VISTO: IL RESPONSABILE DEL PROCEDIMENTO Ing. CLAUDIO BICO
---	--

STUDIO DI IMPATTO AMBIENTALE
INQUADRAMENTO PROGETTUALE
Documentazione fotografica

CODICE PROGETTO	LV. PRG. ANNO	NOME FILE	REVISIONE	SCALA:
001016	22	T00IA30AMPV01_B	B	1:10000
PROGETTO	ELAB.	CODICE		
		T00IA30AMPV01		
C				
B	A seguito Istruttoria ANAS Luglio 2022	Luglio 2022	LAND Italia	S. Maris A. Fior
A	EMISSIONE	Aprile 2022	LAND Italia	S. Maris A. Fior
REV.	DESCRIZIONE	DATA	REDATTO	VERIFICATO APPROVATO