


01 Fotoinserimento inserimento paesaggistico

02 Fotoinserimento asse stradale

03 Fotoinserimento rotondaria



04 Fotoinserimento viadotto su fiume Tordino

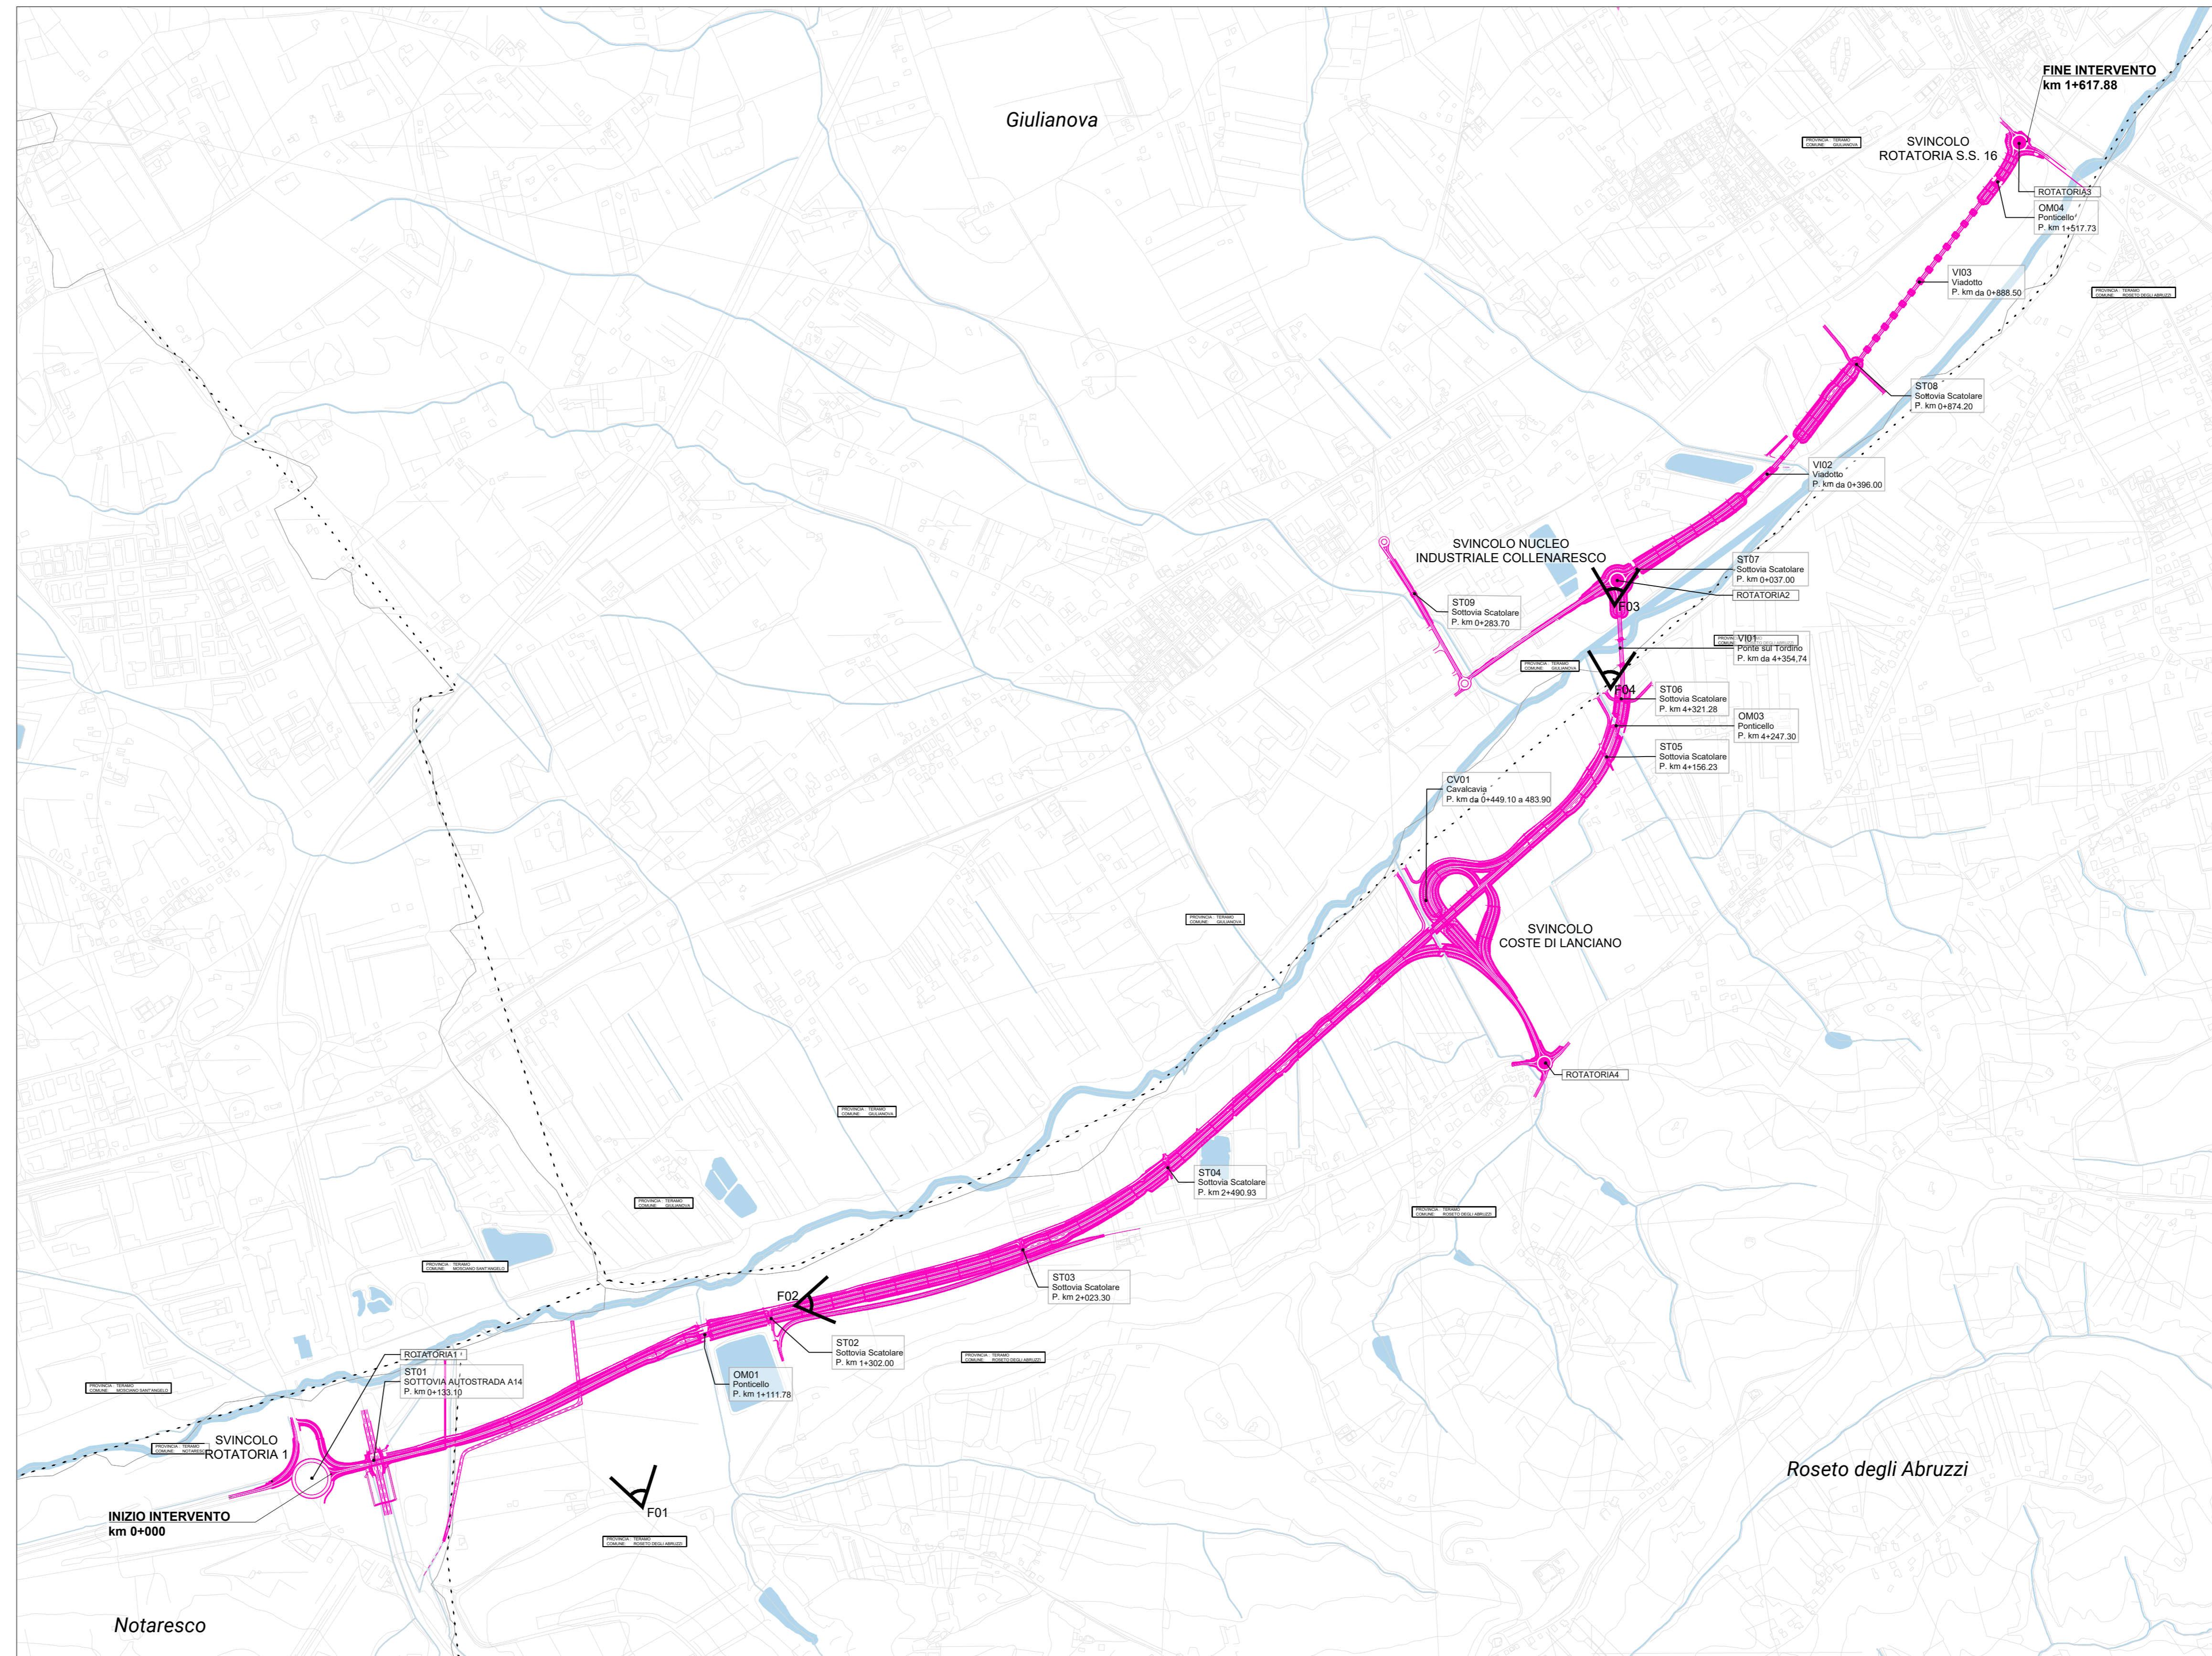

04 Planimetria d'inquadramento T:1:10.000



- LEGENDA**
- S.S.80 - Tracciato di progetto
 - A Comuni ottici
 - Confini comunali

Sanas
GRUPPO FS ITALIANE
Direzione Progettazione e Realizzazione Lavori

S.S.80 - "Raccordo di Teramo"
Tratta stradale Teramo mare
Variante alla S.S. 80 dalla A14 (Mosciano S. Angelo) alla
S.S. 16 (Giulianova) - LOTTO IV

PROGETTO DEFINITIVO cod. AQ-16

| | |
|---|--|
| PROGETTAZIONE: RI&A AMBERG ENGINEERING ETACONS S.p.A. INGENIERI ASSOCIATI LAND | PROGETTISTI: Arch. Andrea Kiper - Ordine Arch. Milano n. 13359 Progettista e Direttore Tecnico LAND Italia Srl GEOLOGO: Geol. Roberto Padone Ordine Geol. Liguria n. 163 RESPONSABILE DELL'INTEGRAZIONE DELLE DISCIPLINE SPECIALISTICHE: Ing. Alessandro Alotta Ordine Ingg. Genova n. 7954 COORDINATORE DELLA SICUREZZA: Arch. Giorgio Iler Ordine Arch. Roma n. 643 VISTO: IL RESPONSABILE DEL PROCEDIMENTO Ing. CLAUDIO RUCCI |
|---|--|

STUDIO DI IMPATTO AMBIENTALE
ANALISI AMBIENTALE - Paesaggio
Fotoinserimenti

| | | | |
|-----------------|--|-------------|-------------------------------|
| CODICE PROGETTO | NOME FILE | REVISIONE | SCALA: |
| PROGETTO | LIV. PROG. ANNO | | |
| 01A000116 | 0122 | | varie |
| CODICE ELAB. | 01A036AMBF001 | | |
| C | | | |
| B | A seguito istruttoria ANAS Luglio 2022 | Luglio 2022 | LAND Italia S. Marco A. Kiper |
| A | EMISSIONE | Aprile 2022 | LAND Italia S. Marco A. Kiper |
| REV. | DESCRIZIONE | DATA | REDDATTO VERIFICATO APPROVATO |