



SEZIONE TIPO CAVIDOTTI MEDIA TENSIONE
 POSA DIRETTAMENTE INTERRATA
 Scala 1:10

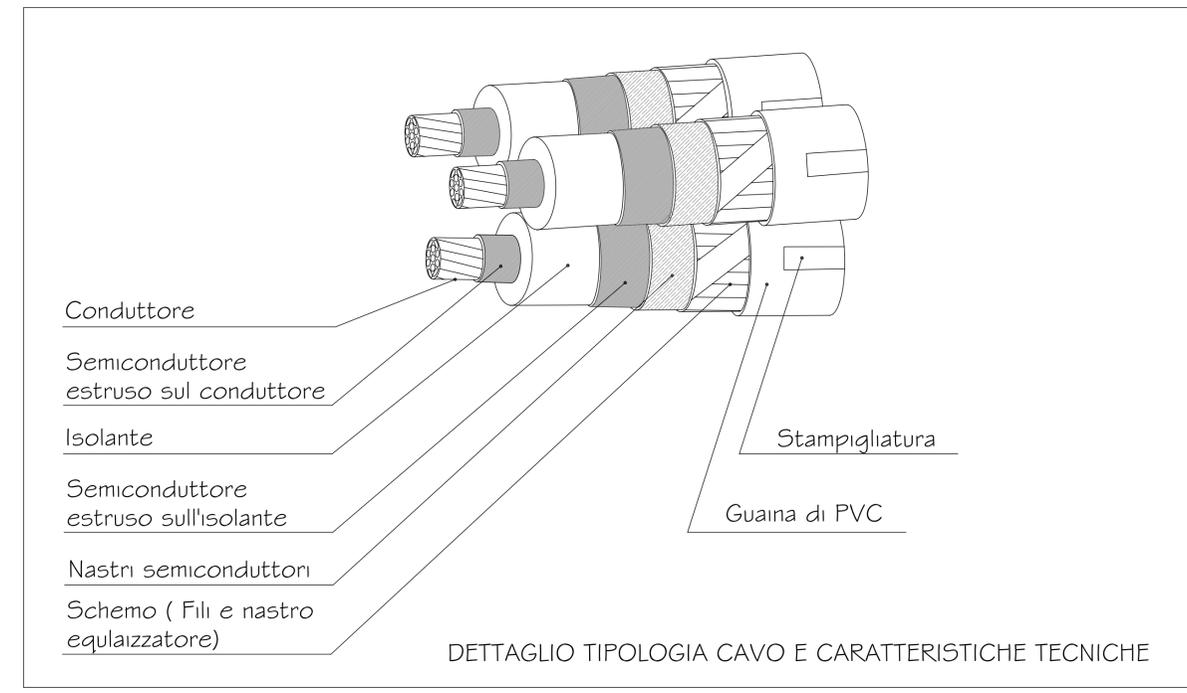

DETTAGLIO TIPOLOGIA CAVO E CARATTERISTICHE TECNICHE

LEGENDA	
	Punto di sbarco a terra dei cavi M.T.
	Percorso cavi M.T. interrati
	Percorso cavi A.T. interrati
	Sottostazione di trasformazione
	Sottostazione di consegna
	Chilometrica stradale
	Chilometrica di progetto
	attraversamenti ferroviari
	Attraversamenti viadotti

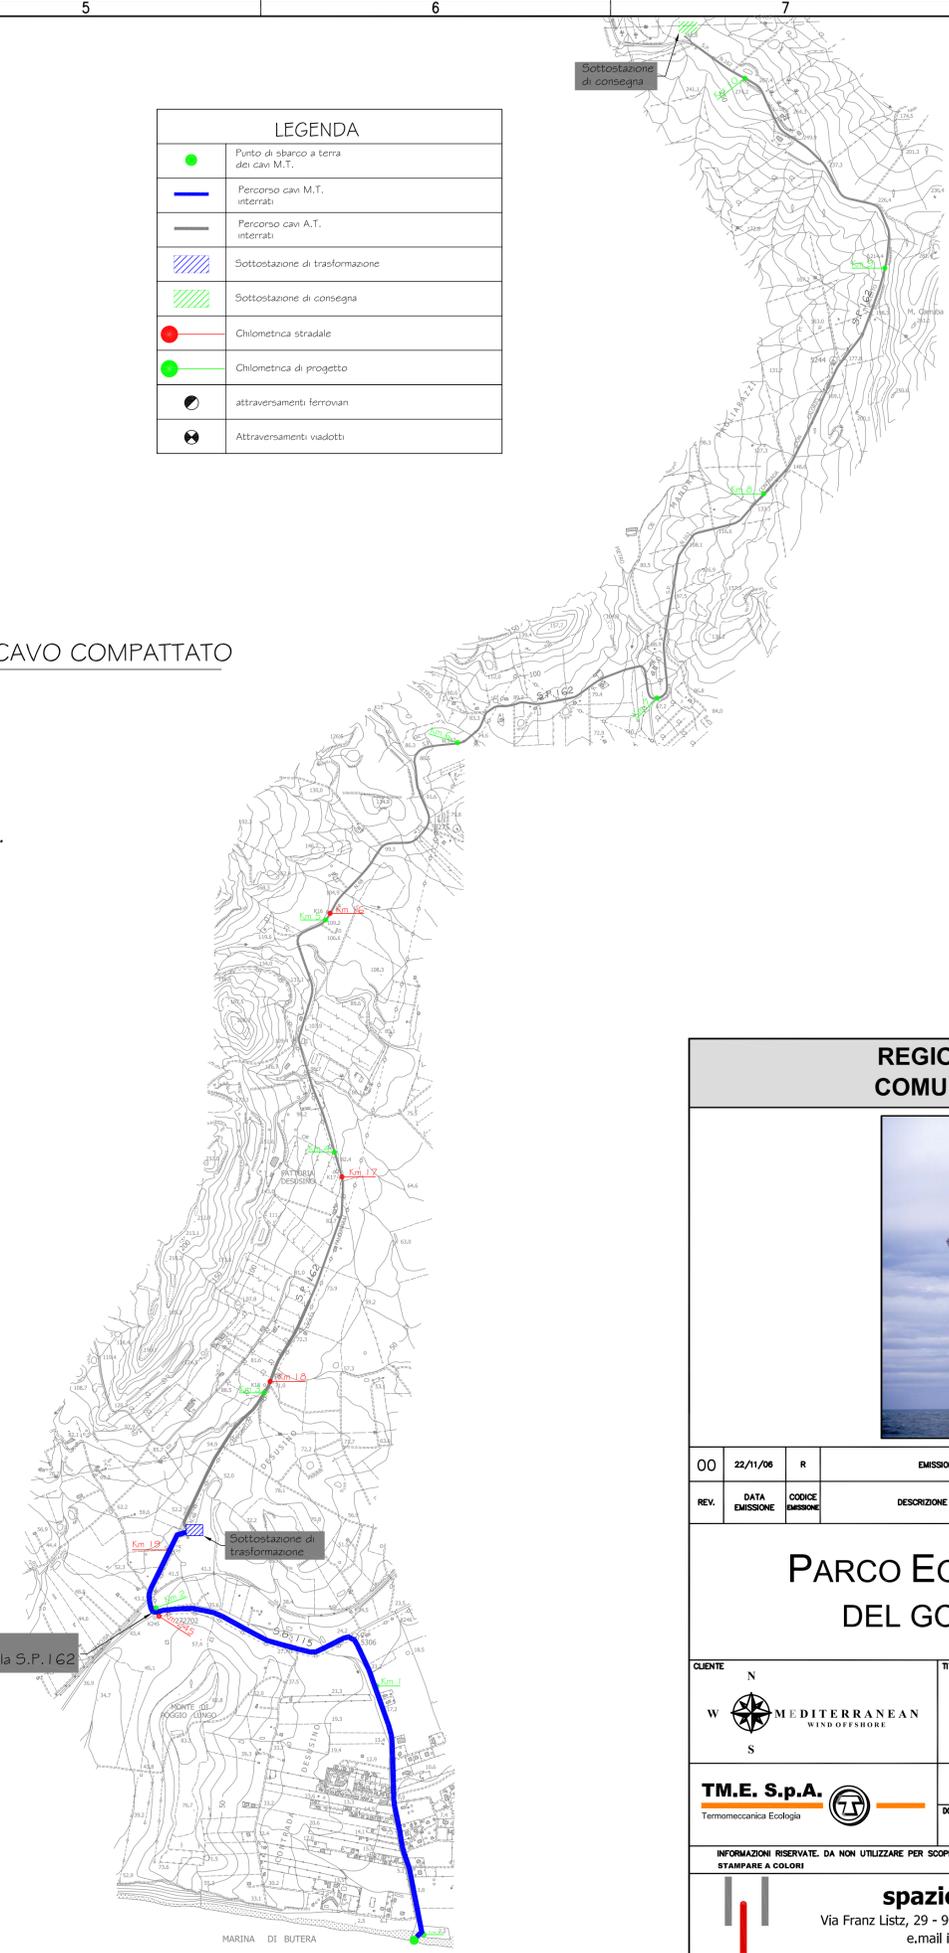

**REGIONE SICILIANA
 COMUNE DI BUTERA**

00	22/11/06	R	EMMISSIONE	BARBERA	VOLI	SAMMARTANO
REV.	DATA EMISIONE	CODICE EMISIONE	DESCRIZIONE REVISIONE	PREPARATO <small>APP. E. PROSP.</small>	CONTROLLATO <small>DA ING. G. FERRUGGIA</small>	APPROVATO <small>DA ING. G.F.</small>
				AUTORIZZAZIONE EMISIONE		

**PARCO EOLICO OFFSHORE
 DEL GOLFO DI GELA**

CLIENTE 	TITOLO TAVOLA PARTICOLARI SEZIONI TIPO CAVIDOTTI MEDIA TENSIONE			
T.M.E. S.p.A. <small>Termomeccanica Ecologia</small>	PREVENTIVO 97758	EMESSE DA SPAZIO AL PROGETTO	FORMATO A1	SCALA 1:10
	DOCUMENTO N° 97758SPEG007		FOGLIO 1	DI 1

INFORMAZIONI RISERVATE. DA NON UTILIZZARE PER SCOPI DIVERSI DA QUELLI PER CUI SONO STATE FORNITE
 STAMPARE A COLORI

spazio al progetto s.r.l.
 Via Franz Listz, 29 - 90145 Palermo - Tel/Fax +39 0916820254
 e.mail info@spazioalprogetto.com