



- LEGENDA**
- INDAGINI ARCHEOLOGICHE PREVENTIVE**
- Trincee TIPO A: Tratti in rilevato  
4 x 4 m | 1 m di profondità (Tot. 19)
  - Trincee TIPO B: in corrispondenza del sedime di fondazione delle pile  
4 x 4 m | 2 m di profondità (Tot. 13)
- RISCHIO ARCHEOLOGICO RELATIVO (VIArch 2017)**
- Rischio relativo alto
  - Rischio relativo medio
  - Rischio relativo medio
- **UT**

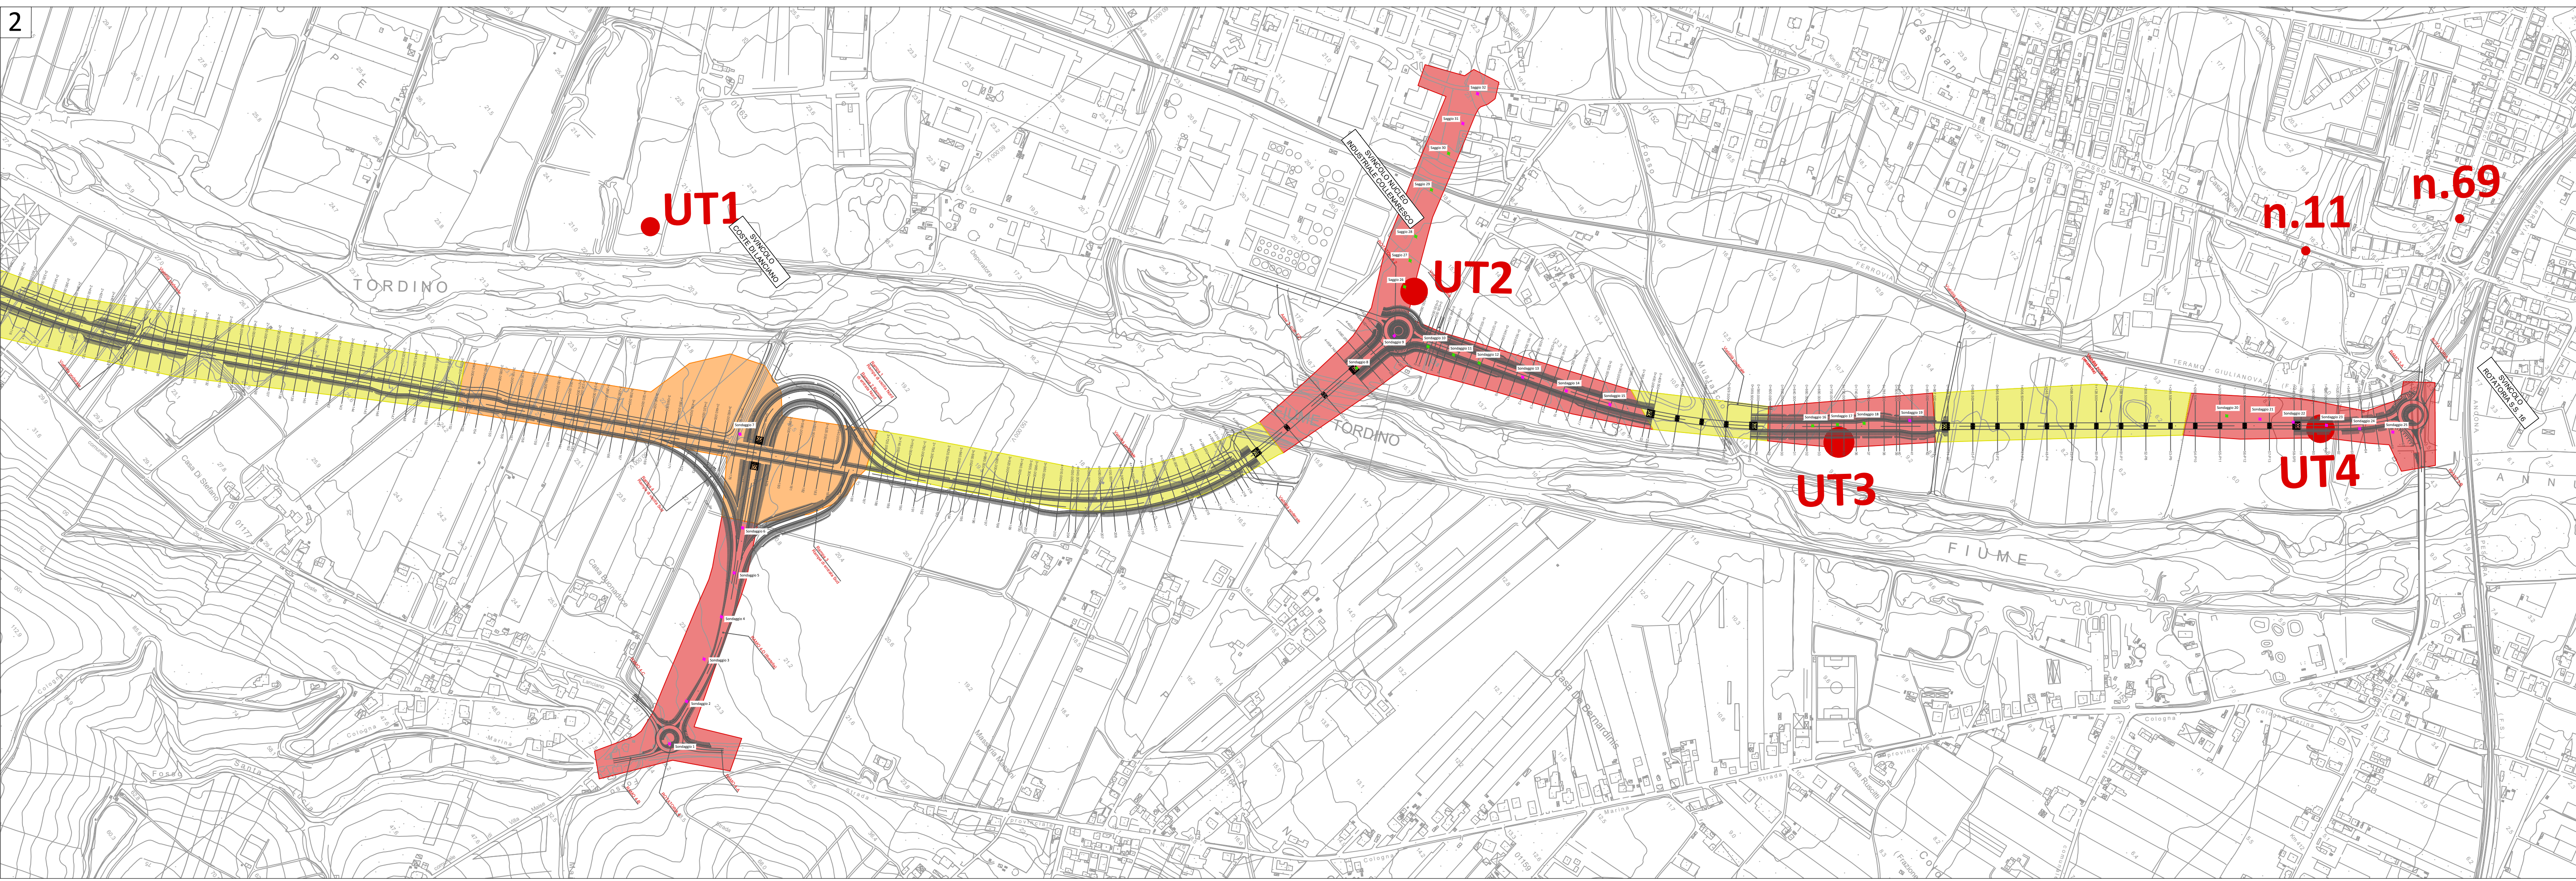

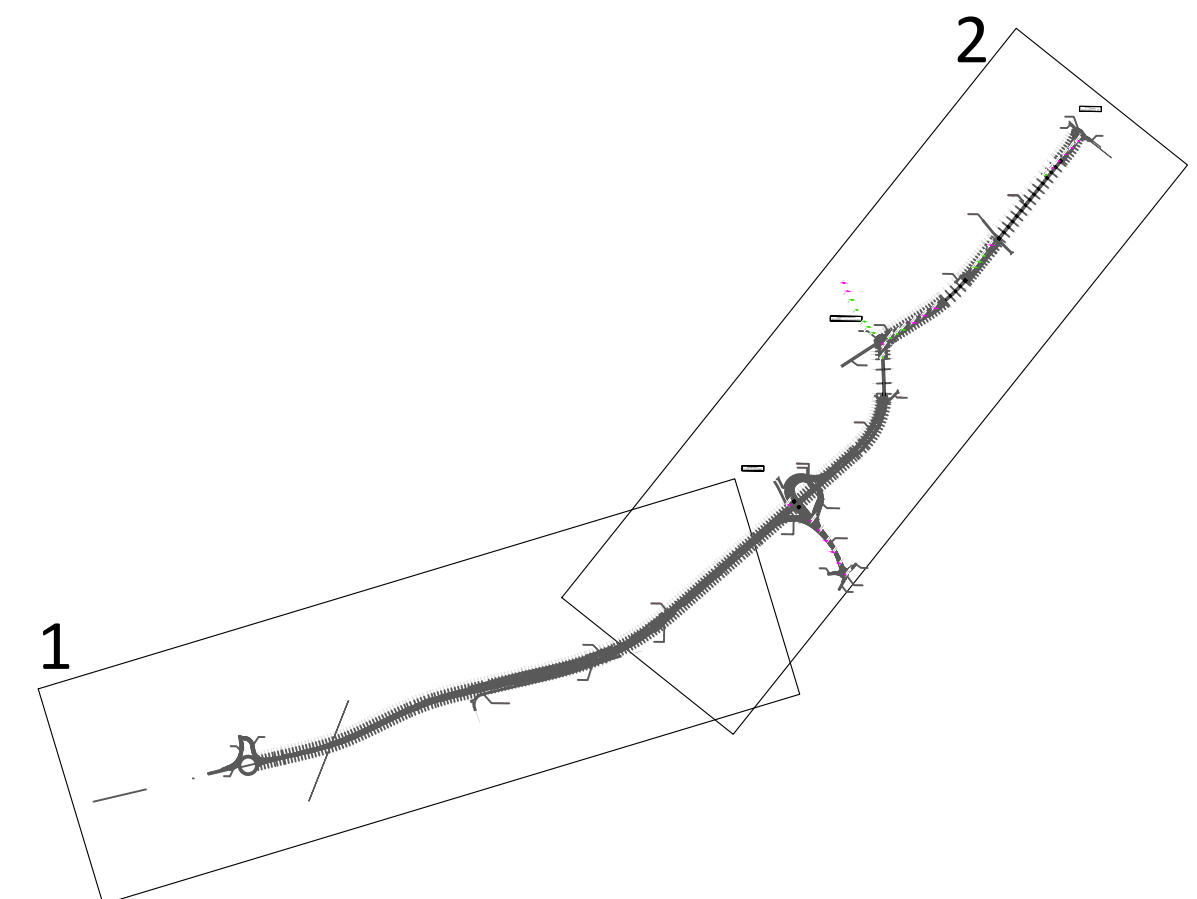

**Anas SpA**  
Coordinamento Territoriale Adriatica

---

PROVINCIA DI TERAMO COMUNI VARI

S.S. 80 "Raccordo di Teramo"

Tratta stradale Teramo mare  
Variante alla S.S. 80 dalla A14 (Mosciano S. Angelo) alla  
S.S. 16 (Giulianova) – LOTTO IV

---

PROGETTAZIONE: **ANAS - DIREZIONE PROGETTAZIONE E REALIZZAZIONE LAVORI**

L'ARCHEOLOGO DEL COORDINAMENTO PROGETTAZIONE  
Dott.ssa Pina Maria DEFRIDAS  
Elenco MIBACT n. 459

ASSISTENZA SCIENTIFICA ALLE INDAGINI  
Dott. Archeol. Andrea GUAGLIANONE

---

IL RESPONSABILE DEL PROCEDIMENTO  
Ing. Claudio BUCCI

---

ARCHEOLOGIA PREVENTIVA

RELAZIONE SCIENTIFICA DEGLI ESITI DELLE INDAGINI  
Planimetria con ubicazione dei saggi

Codice SIL - Progetto	NOME FILE	REV.	FOGLIO	SCALA:	PROGR.
AQ-16	T00SG00GENPL01_A.pdf		A	00 00	
D					
C					
B					
A	EMISSIONE	SETTEMBRE 2021			
REV.		DATA			