Firmato digitalmente da
ROBERTO PEDONE
CN = PEDONE ROBERTO
O = Ordine Regionale Geologi Liguria
C = IT

Limiti Province/Comuni		PROVINCIA : TERAMO COMUNE: NOTARESCO	PROVINCIA : TERAMO COMUNE: ROSETO DEGLI ABRUZZI	PROVINCIA : TERAMO COMUNE: ROSETO DEGLI ABRUZZI
Livellette	DIFF. DI QUOTA DISTANZA PENDENZA	h = -5.22 L = 94.996 i = -5.500%	h = -0.52 L = 174.738 i = -0.300% h = 2.92 L = 194.745 i = 1.500% h = -3.21 L = 321.498 i = -1.000% h = -2.79 L = 1114.027 i = -0.250%	

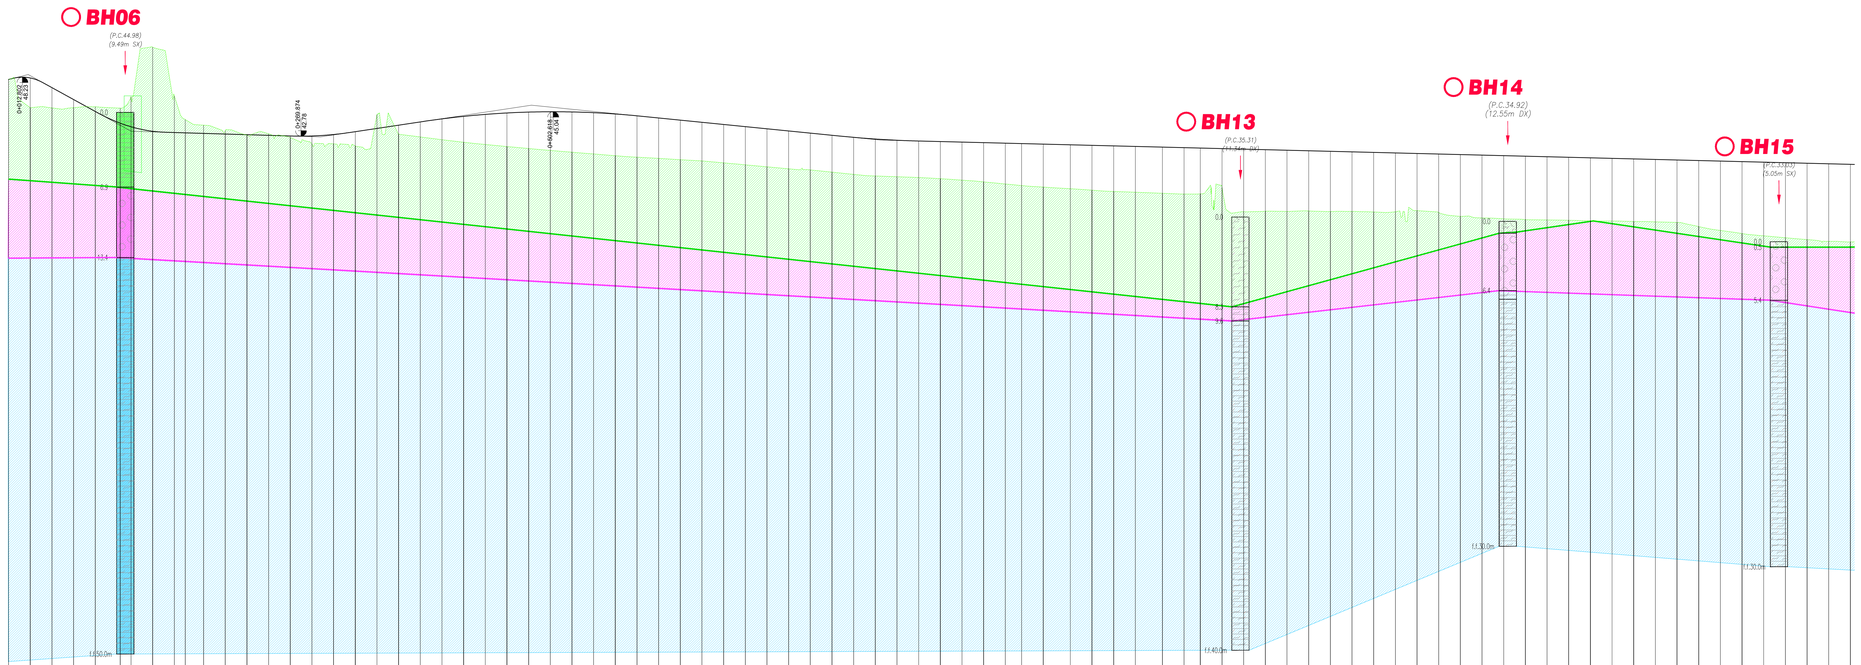

LEGENDA

- Sondaggio a Carotaggio Continuo (Campagna Indagini 2018)
- Sondaggio a Carotaggio Continuo (Nuova Campagna Indagini)
- Sondaggio a Carotaggio Continuo con piezometro (Nuova Campagna Indagini)
- 6.09 Profondità falda
- Copertura alluvionale: limo argilloso, sabbioso con ghiaia, con struttura variabile, da assente-destrutturata a lenticolare e di consistenza anch'essa variabile, compresa tra molle e soda.
- Riporto e Rifiuti
- Copertura alluvionale: ghiaia medio-grossolana debolmente ciottolosa, con struttura assente in matrice sabbioso-limosa
- Lente di argilla limosa
- Lente di limo e sabbia
- Lente di sabbia medio fine
- Formazione di Mutignano - Argilla limosa molto compatta sovraconsolidata

SCALA QUOTE 1:200
SCALA DISTANZE 1:2000

QT.RIF.: +45.00

N° Sezione	Distanze Parziali	Distanze Progressive	Quote Progetto	Quote Terreno	Differenza di quota	Ettometriche
1		0+000.00	+48.02	+48.02	0.00	0
2	20.00	0+020.00	+48.15	+45.41	-2.74	
3	20.00	0+040.00	+47.26	+45.39	-1.87	
4	20.00	0+060.00	+46.16	+45.41	-0.75	
5	20.00	0+080.00	+45.06	+45.49	-0.43	
6	23.05	0+103.05	+43.98	+45.37	-1.39	1
6A	9.97	0+113.02	+43.65	+46.42	-2.77	
7	20.00	0+133.02	+43.23	+51.00	-7.77	
7A	20.00	0+153.02	+43.12	+46.49	-3.37	
8	16.95	0+169.97	+43.09	+44.31	-1.22	
9	20.00	0+189.97	+43.04	+43.80	-0.76	
10	20.00	0+209.97	+42.98	+43.27	-0.29	
11	20.00	0+229.97	+42.92	+42.88	-0.04	
12	20.00	0+249.97	+42.86	+43.00	+0.14	
13	20.00	0+269.97	+42.80	+42.95	+0.15	
14	20.00	0+289.97	+42.80	+42.08	-0.72	
15	20.00	0+309.97	+42.93	+42.07	-0.86	
16	20.00	0+329.97	+43.20	+41.87	-1.33	
17	20.00	0+349.97	+43.50	+44.77	+1.27	
18	20.00	0+369.97	+43.80	+42.96	-0.84	
19	20.00	0+389.97	+44.10	+42.71	-1.39	
20	20.00	0+409.97	+44.38	+42.45	-1.93	
21	20.00	0+429.97	+44.61	+42.22	-2.39	
22	20.00	0+449.97	+44.79	+42.01	-2.78	
23	20.00	0+469.97	+44.92	+41.82	-3.10	
24	20.00	0+489.97	+45.00	+41.64	-3.36	
25	20.00	0+509.97	+45.03	+41.46	-3.57	
26	20.00	0+529.97	+45.02	+41.30	-3.72	
27	20.00	0+549.97	+44.95	+41.14	-3.81	
28	20.00	0+569.97	+44.83	+40.98	-3.85	
29	20.00	0+589.97	+44.66	+40.84	-3.82	
30	20.00	0+609.97	+44.46	+40.73	-3.73	
31	20.00	0+629.97	+44.26	+40.61	-3.65	
32	20.00	0+649.97	+44.06	+40.49	-3.57	
33	20.00	0+669.97	+43.86	+40.32	-3.54	
34	20.00	0+689.97	+43.66	+40.13	-3.53	
35	20.00	0+709.97	+43.46	+39.95	-3.51	
36	20.00	0+729.97	+43.26	+39.77	-3.49	
37	20.00	0+749.97	+43.06	+39.66	-3.40	
38	20.00	0+769.97	+42.86	+39.46	-3.40	
39	20.00	0+789.97	+42.67	+39.25	-3.42	
40	20.00	0+809.97	+42.52	+39.10	-3.42	
41	20.00	0+829.97	+42.40	+39.04	-3.36	
42	20.00	0+849.97	+42.33	+38.97	-3.36	
43	20.00	0+869.97	+42.28	+38.85	-3.43	
44	20.00	0+889.97	+42.23	+38.72	-3.51	
45	20.00	0+909.97	+42.18	+38.56	-3.62	
46	20.00	0+929.97	+42.13	+38.37	-3.76	
47	15.00	0+944.97	+42.09	+38.22	-3.87	
48	25.00	0+969.97	+42.04	+38.08	-3.96	
49	20.00	0+989.97	+41.98	+37.93	-4.05	
50	20.00	1+009.97	+41.93	+37.79	-4.14	
51	20.00	1+029.97	+41.88	+37.68	-4.20	
52	20.00	1+049.97	+41.83	+37.61	-4.22	
53	25.00	1+074.97	+41.77	+37.51	-4.26	
54	20.00	1+094.97	+41.72	+37.44	-4.28	
55	15.00	1+109.97	+41.68	+37.45	-4.23	
56	20.00	1+129.97	+41.63	+38.03	-3.60	
57	20.00	1+149.97	+41.58	+35.81	-5.77	
58	20.00	1+169.97	+41.53	+35.85	-5.68	
59	20.00	1+189.97	+41.48	+35.83	-5.65	
60	20.00	1+209.97	+41.43	+35.87	-5.56	
61	20.00	1+229.97	+41.38	+35.82	-5.56	
62	20.00	1+249.97	+41.33	+35.84	-5.49	
63	20.00	1+269.97	+41.28	+35.78	-5.50	
64	20.00	1+289.97	+41.23	+35.80	-5.43	
65	20.00	1+309.97	+41.18	+35.90	-5.28	
66	20.00	1+329.97	+41.13	+35.73	-5.40	
67	20.00	1+349.97	+41.08	+35.38	-5.70	
68	20.00	1+369.97	+41.03	+35.23	-5.80	
69	20.00	1+389.97	+40.98	+35.15	-5.83	
70	20.00	1+409.97	+40.93	+35.08	-5.85	
71	20.00	1+429.97	+40.88	+35.05	-5.83	
72	20.00	1+449.97	+40.83	+35.02	-5.81	
73	20.00	1+469.97	+40.78	+34.97	-5.81	
74	20.00	1+489.97	+40.73	+34.94	-5.79	
75	20.00	1+509.97	+40.68	+34.91	-5.77	
76	20.00	1+529.97	+40.63	+34.87	-5.76	
77	20.00	1+549.97	+40.58	+34.82	-5.76	
78	20.00	1+569.97	+40.53	+34.44	-6.09	
79	20.00	1+589.97	+40.48	+34.08	-6.40	
80	20.00	1+609.97	+40.43	+33.79	-6.64	
81	20.00	1+629.97	+40.38	+33.58	-6.80	
82	20.00	1+649.97	+40.33	+33.40	-6.93	
83	20.00	1+669.97	+40.28	+33.23	-7.05	
84	20.00	1+689.97	+40.23	+33.07	-7.16	
85	20.00	1+709.97	+40.18	+33.02	-7.16	17

GRUPPO FS ITALIANE

Direzione Progettazione e Realizzazione Lavori

S.S.80 – "Raccordo di Teramo"

Tratta stradale Teramo mare
Variante alla S.S. 80 dalla A14 (Mosciano S. Angelo) alla S.S. 16 (Giulianova) – LOTTO IV

PROGETTO DEFINITIVO

COD. AQ–16

PROGETTAZIONE:

RINA
AMBERG ENGINEERING
ETACONS S.r.l. Società di ingegneria
cdb INGEGNERI ASSOCIATI
LAND LANDSCAPE ARCHITECTURE NATURE ENGINEERING

PROGETTISTI:
Prof. Ing. Andrea Del Grosso
Ordine Ingg. Genova n. 3611

GEOLOGO:
Geol. Roberto Pedone
Ordine Geol. Liguria n. 183

RESPONSABILE DELL'INTEGRAZIONE DELLE DISCIPLINE SPECIALISTICHE:
Ing. Alessandro Aliotta
Ordine Ingg. Genova n.7995A

COORDINATORE DELLA SICUREZZA:
Arch. Giorgio Villa
Ordine Arch. Pavia n.645

VISTO: IL RESPONSABILE DEL PROCEDIMENTO
Ing. CLAUDIO BUCCI

GEOTECNICA E SISMICA

Profilo Geologico – Asse Principale – Tav 1

CODICE PROGETTO (PROGETTO / LIV. PROG. / ANNO)	NOME FILE	REVISIONE	SCALA:
DPAQ0016 D 22	CODICE ELAB. T00GE01GEOFG01	B	1:2000

REV.	DESCRIZIONE	DATA	REDATTO	VERIFICATO	APPROVATO
C					
B	A seguito istruttoria ANAS Luglio 2022	Luglio 2022	RINA	A. Bodo	A. Del Grosso
A	EMISSIONE	Aprile 2022	RINA	A. Bodo	A. Del Grosso