


Limiti Province/Comuni		PROVINCIA: TERAMO COMUNE: ROSETO DEGLI ABRUZZI	PROVINCIA: TERAMO COMUNE: ROSETO DEGLI ABRUZZI
Livellette	DIFF. DI QUOTA DISTANZA PENDENZA	I = +0.95 L = 796.462 P = -1.207%	I = +0.13 L = 801.622 P = -0.122%

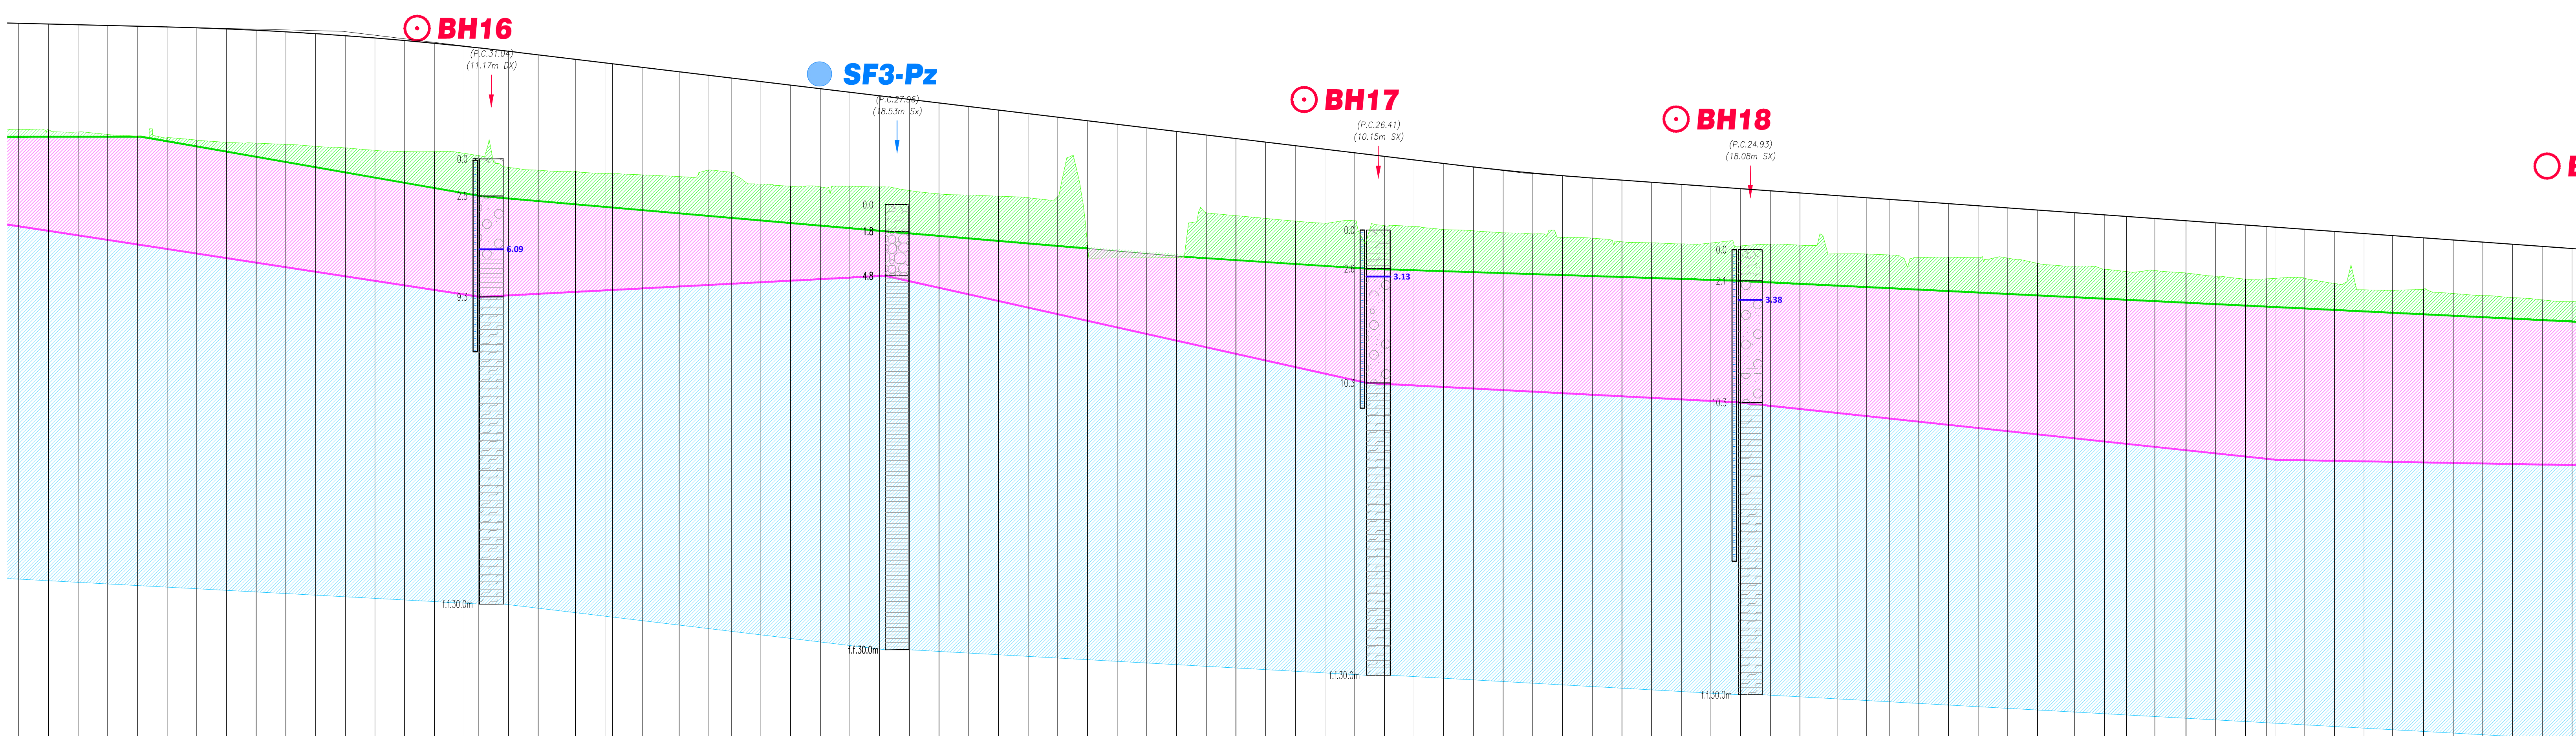

LEGENDA	
●	Sondaggio a Carotaggio Continuo (Campagna Indagini 2018)
○	Sondaggio a Carotaggio Continuo (Nuova Campagna Indagini)
○	Sondaggio a Carotaggio Continuo con piezometro (Nuova Campagna Indagini)
— 6.09	Profondità falda
 	Copertura alluvionale: limo argilloso, sabbioso con ghiaia, con struttura variabile, da assente-destrutturata a lenticolare e di consistenza anch'essa variabile, compresa tra molle e soda. Riporto e Rifiuti
 	Copertura alluvionale: ghiaia medio-grossolana debolmente ciottolosa, con struttura assente in matrice sabbioso-limosa
 	Lente di argilla limosa
 	Lente di limo e sabbia
 	Lente di sabbia medio fine
 	Formazione di Mutignano - Argilla limosa molto compatta sovraconsolidata

SCALA QUOTE 1:200
SCALA DISTANZE 1:2000

N° Sezione	85	86	87	
Distanze Parziali	10	20	
Distanze Progressive	10	30	60	90	
Quote Progetto	10	30	60	90	