



**PROFILO LONGITUDINALE SCAVI**  
scala 1:100

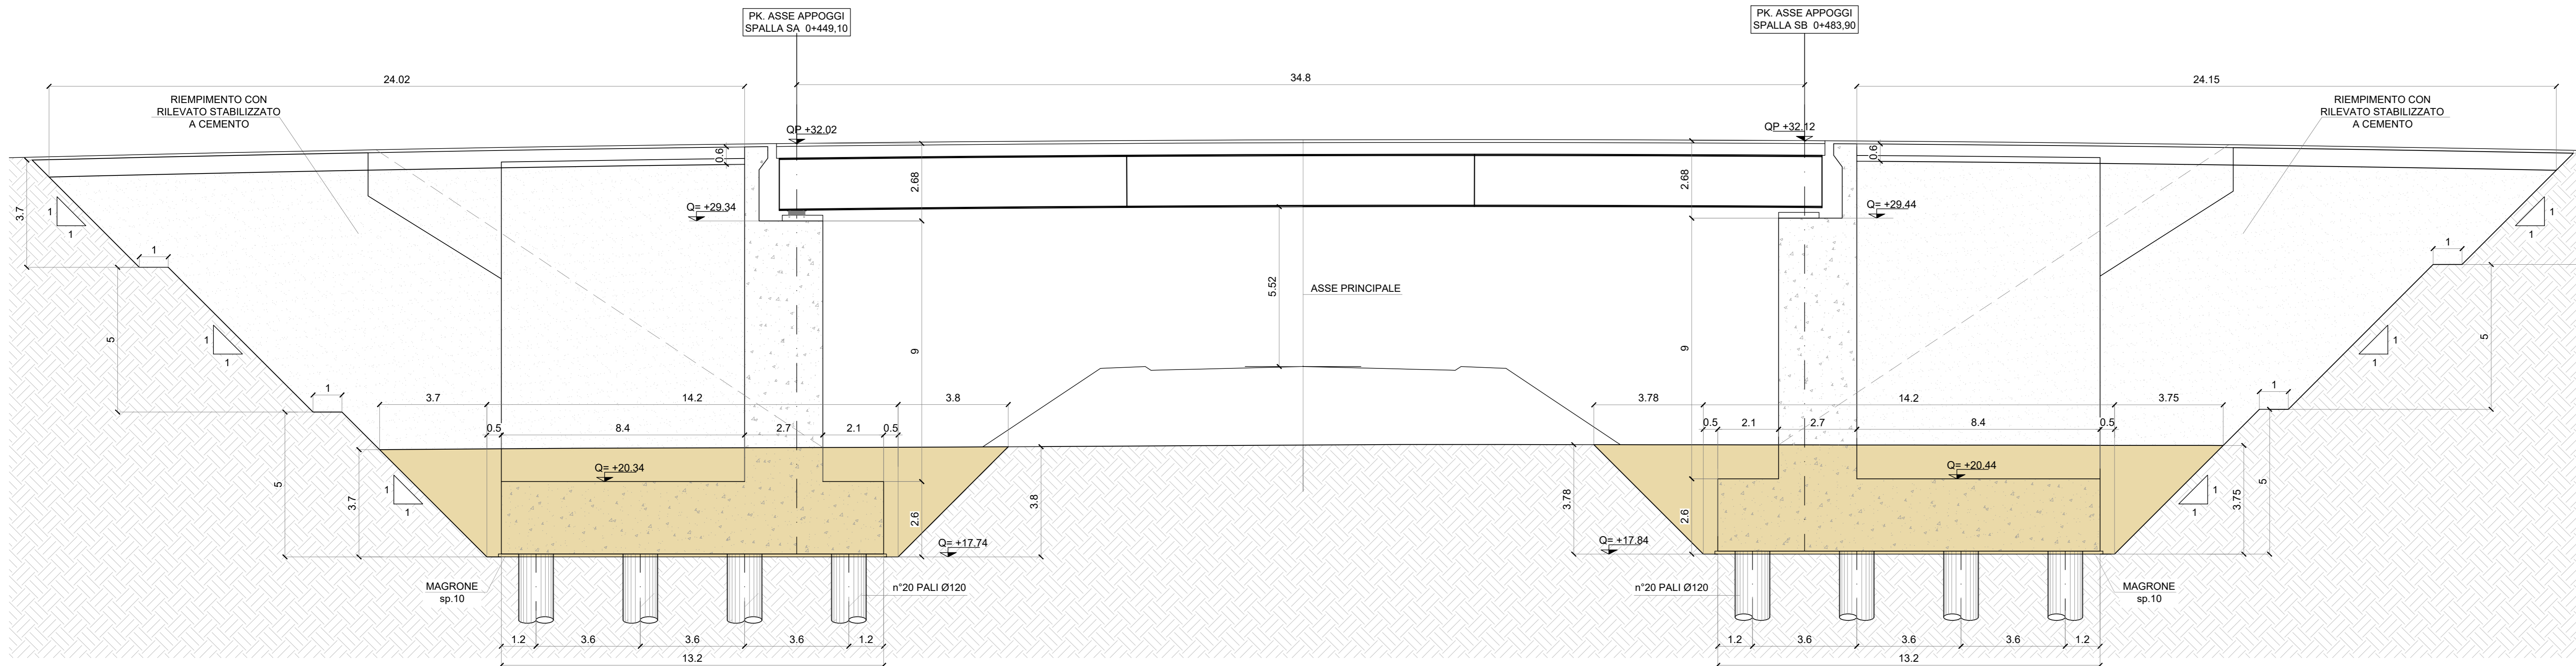

**PIANTA SCAVI**  
scala 1:100

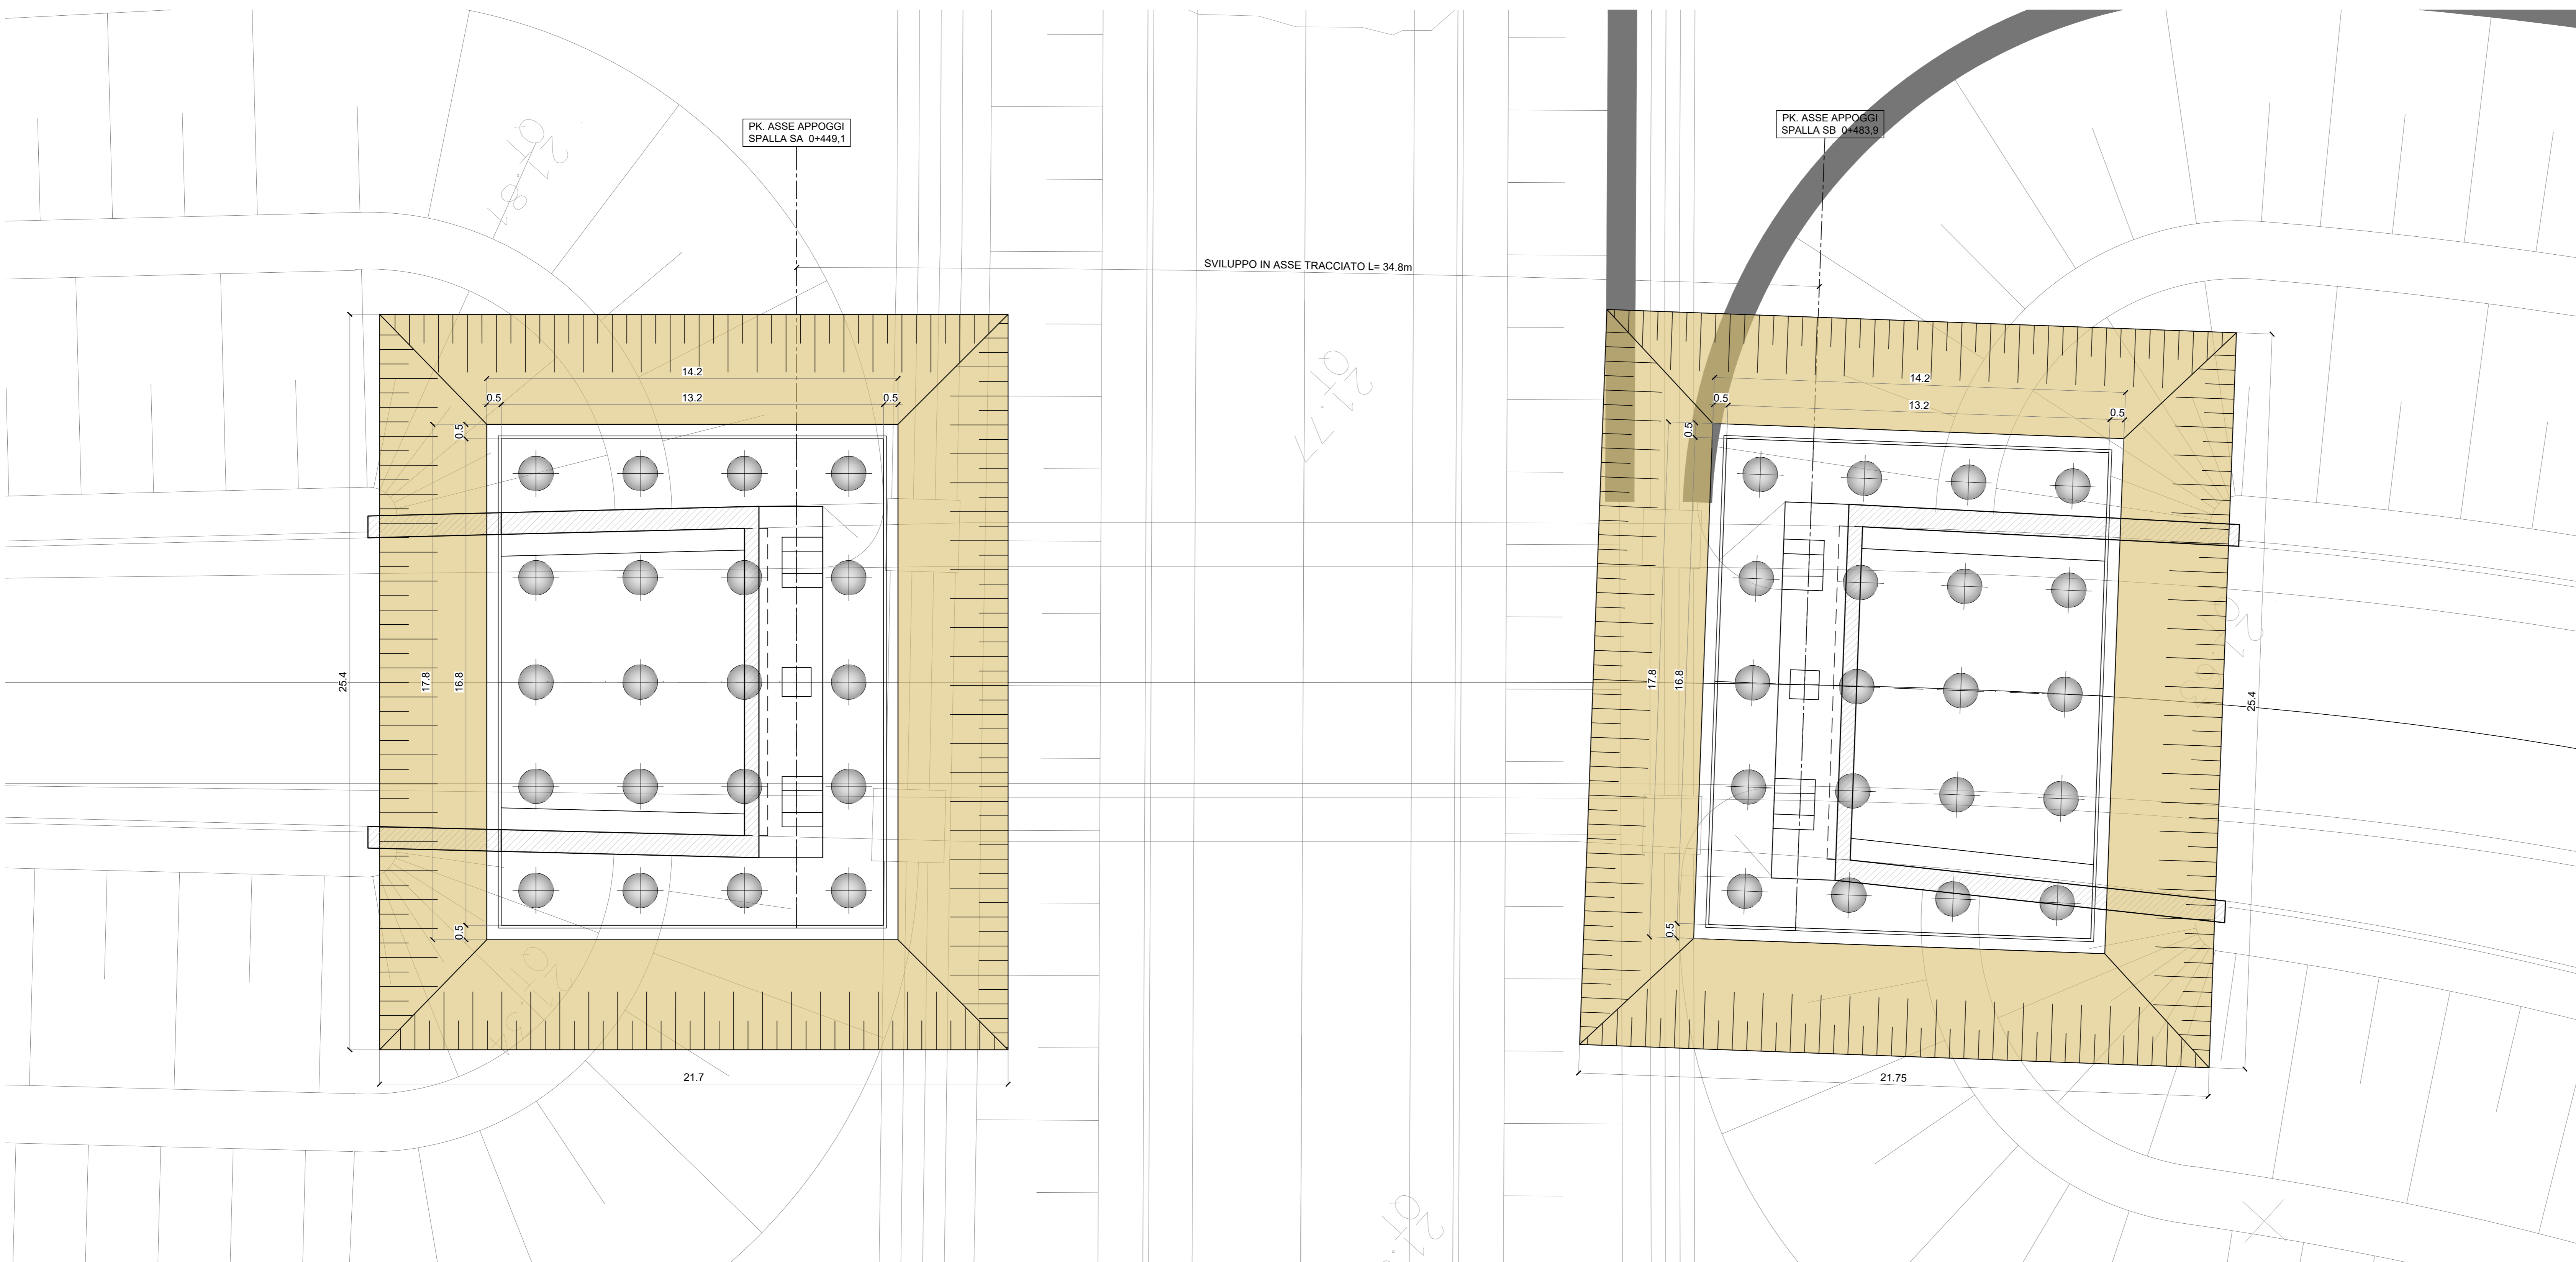

<b>PROGETTAZIONE:</b> <b>RIFA</b>	<b>PROGETTISTI:</b> Prof. Ing. Andrea Del Grosso Ordine Reg. Genova n. 3611
<b>AMBERG ENGINEERING</b>	<b>GEOLOGO:</b> Gen. Roberto Pedone Ordine Geol. Liguria n. 183
<b>INGENIERI ASSOCIATI</b>	<b>RESPONSABILE DELL'INTEGRAZIONE DELLE DISCIPLINE SPECIALISTICHE:</b> Ing. Alessandro Alotta Ordine Reg. Genova n. 79254
<b>LAND</b>	<b>COORDINATORE DELLA SICUREZZA:</b> Arch. Giorgio Riva Ordine Arch. Pisa n. 645
	<b>VISTO: IL RESPONSABILE DEL PROCEDIMENTO</b> Ing. CLAUDIO BUCCI

CODICE PROGETTO	LV. PROG. ANNO	NOME FILE	REVISIONE	SCALA:
DPAQ0016	22	PO0CV01STRD02_B	B	1:100
D				
C				
B	A seguito istruttoria ANAS Luglio 2022	Luglio 2022	RINA	A. Bado A. Del Grosso
A	EMISSIONE	Aprile 2022	RINA	A. Bado A. Del Grosso
REV.	DESCRIZIONE	DATA	REDDATO	VERIFICATO APPROVATO