




SEZIONE TIPOLOGICA A-A
SCALA 1:100

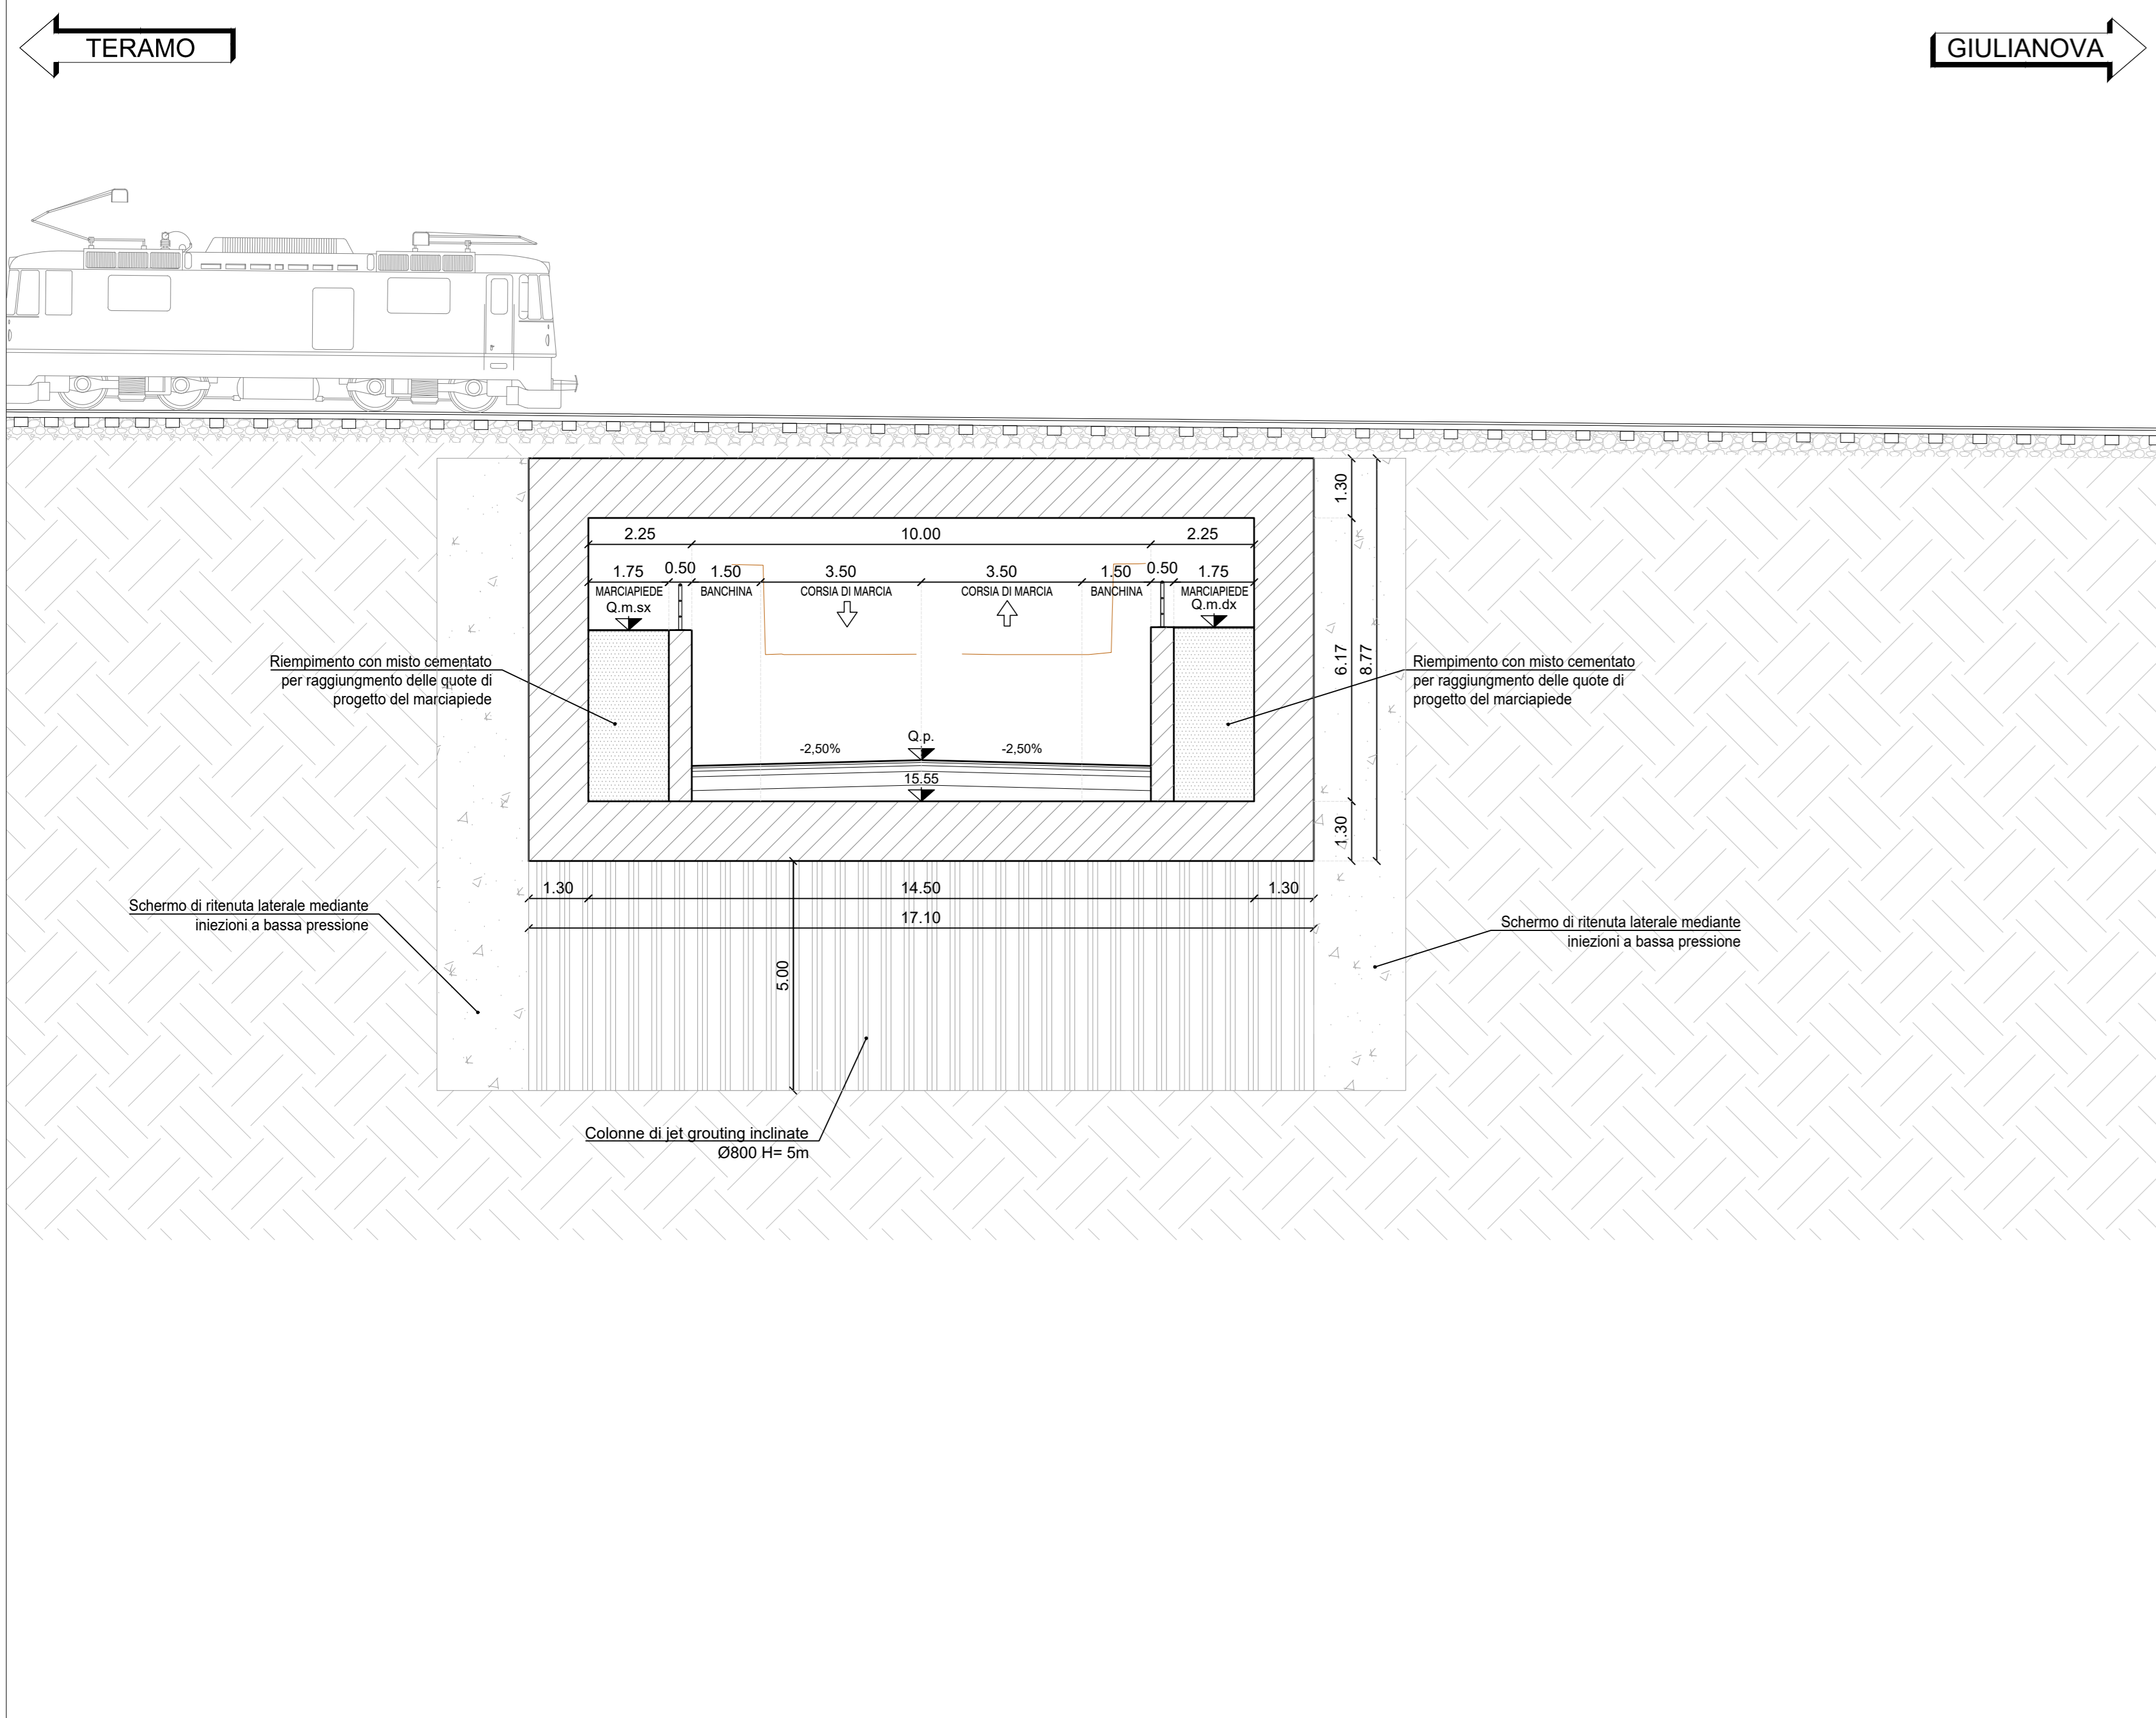


SEZIONE TIPOLOGICA B-B
SCALA 1:100

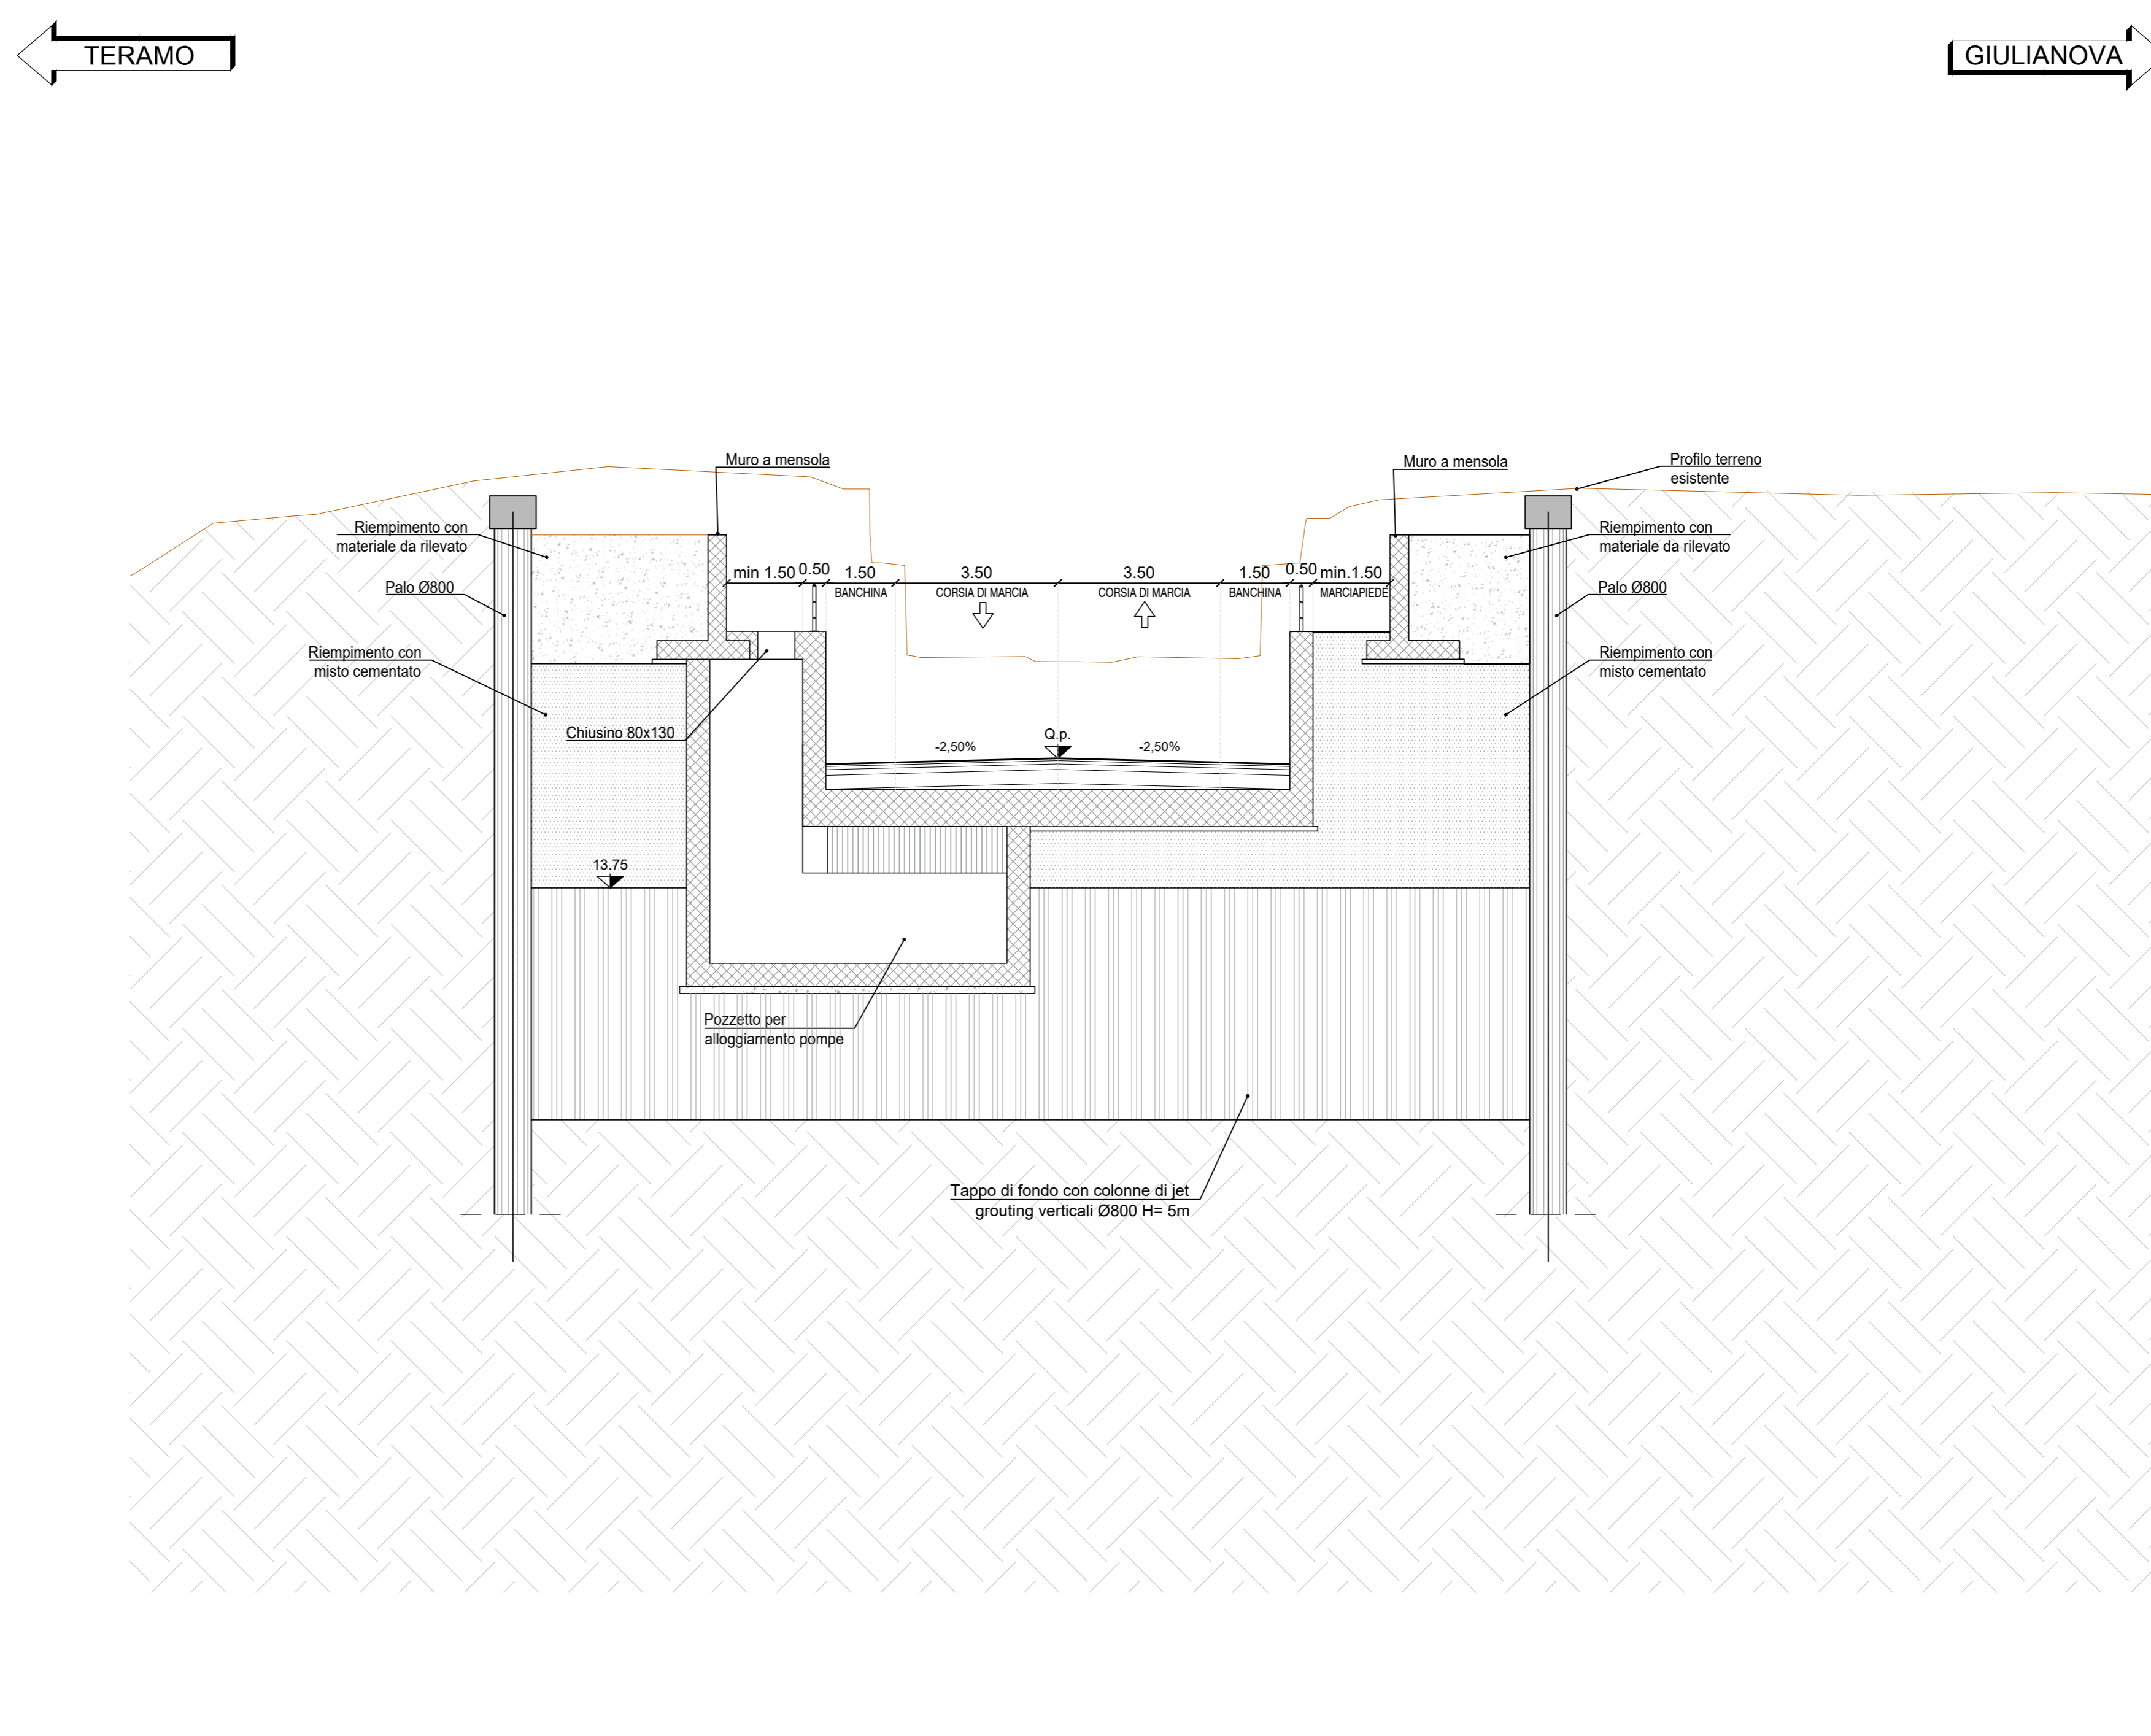


SEZIONE TIPOLOGICA C-C
SCALA 1:100

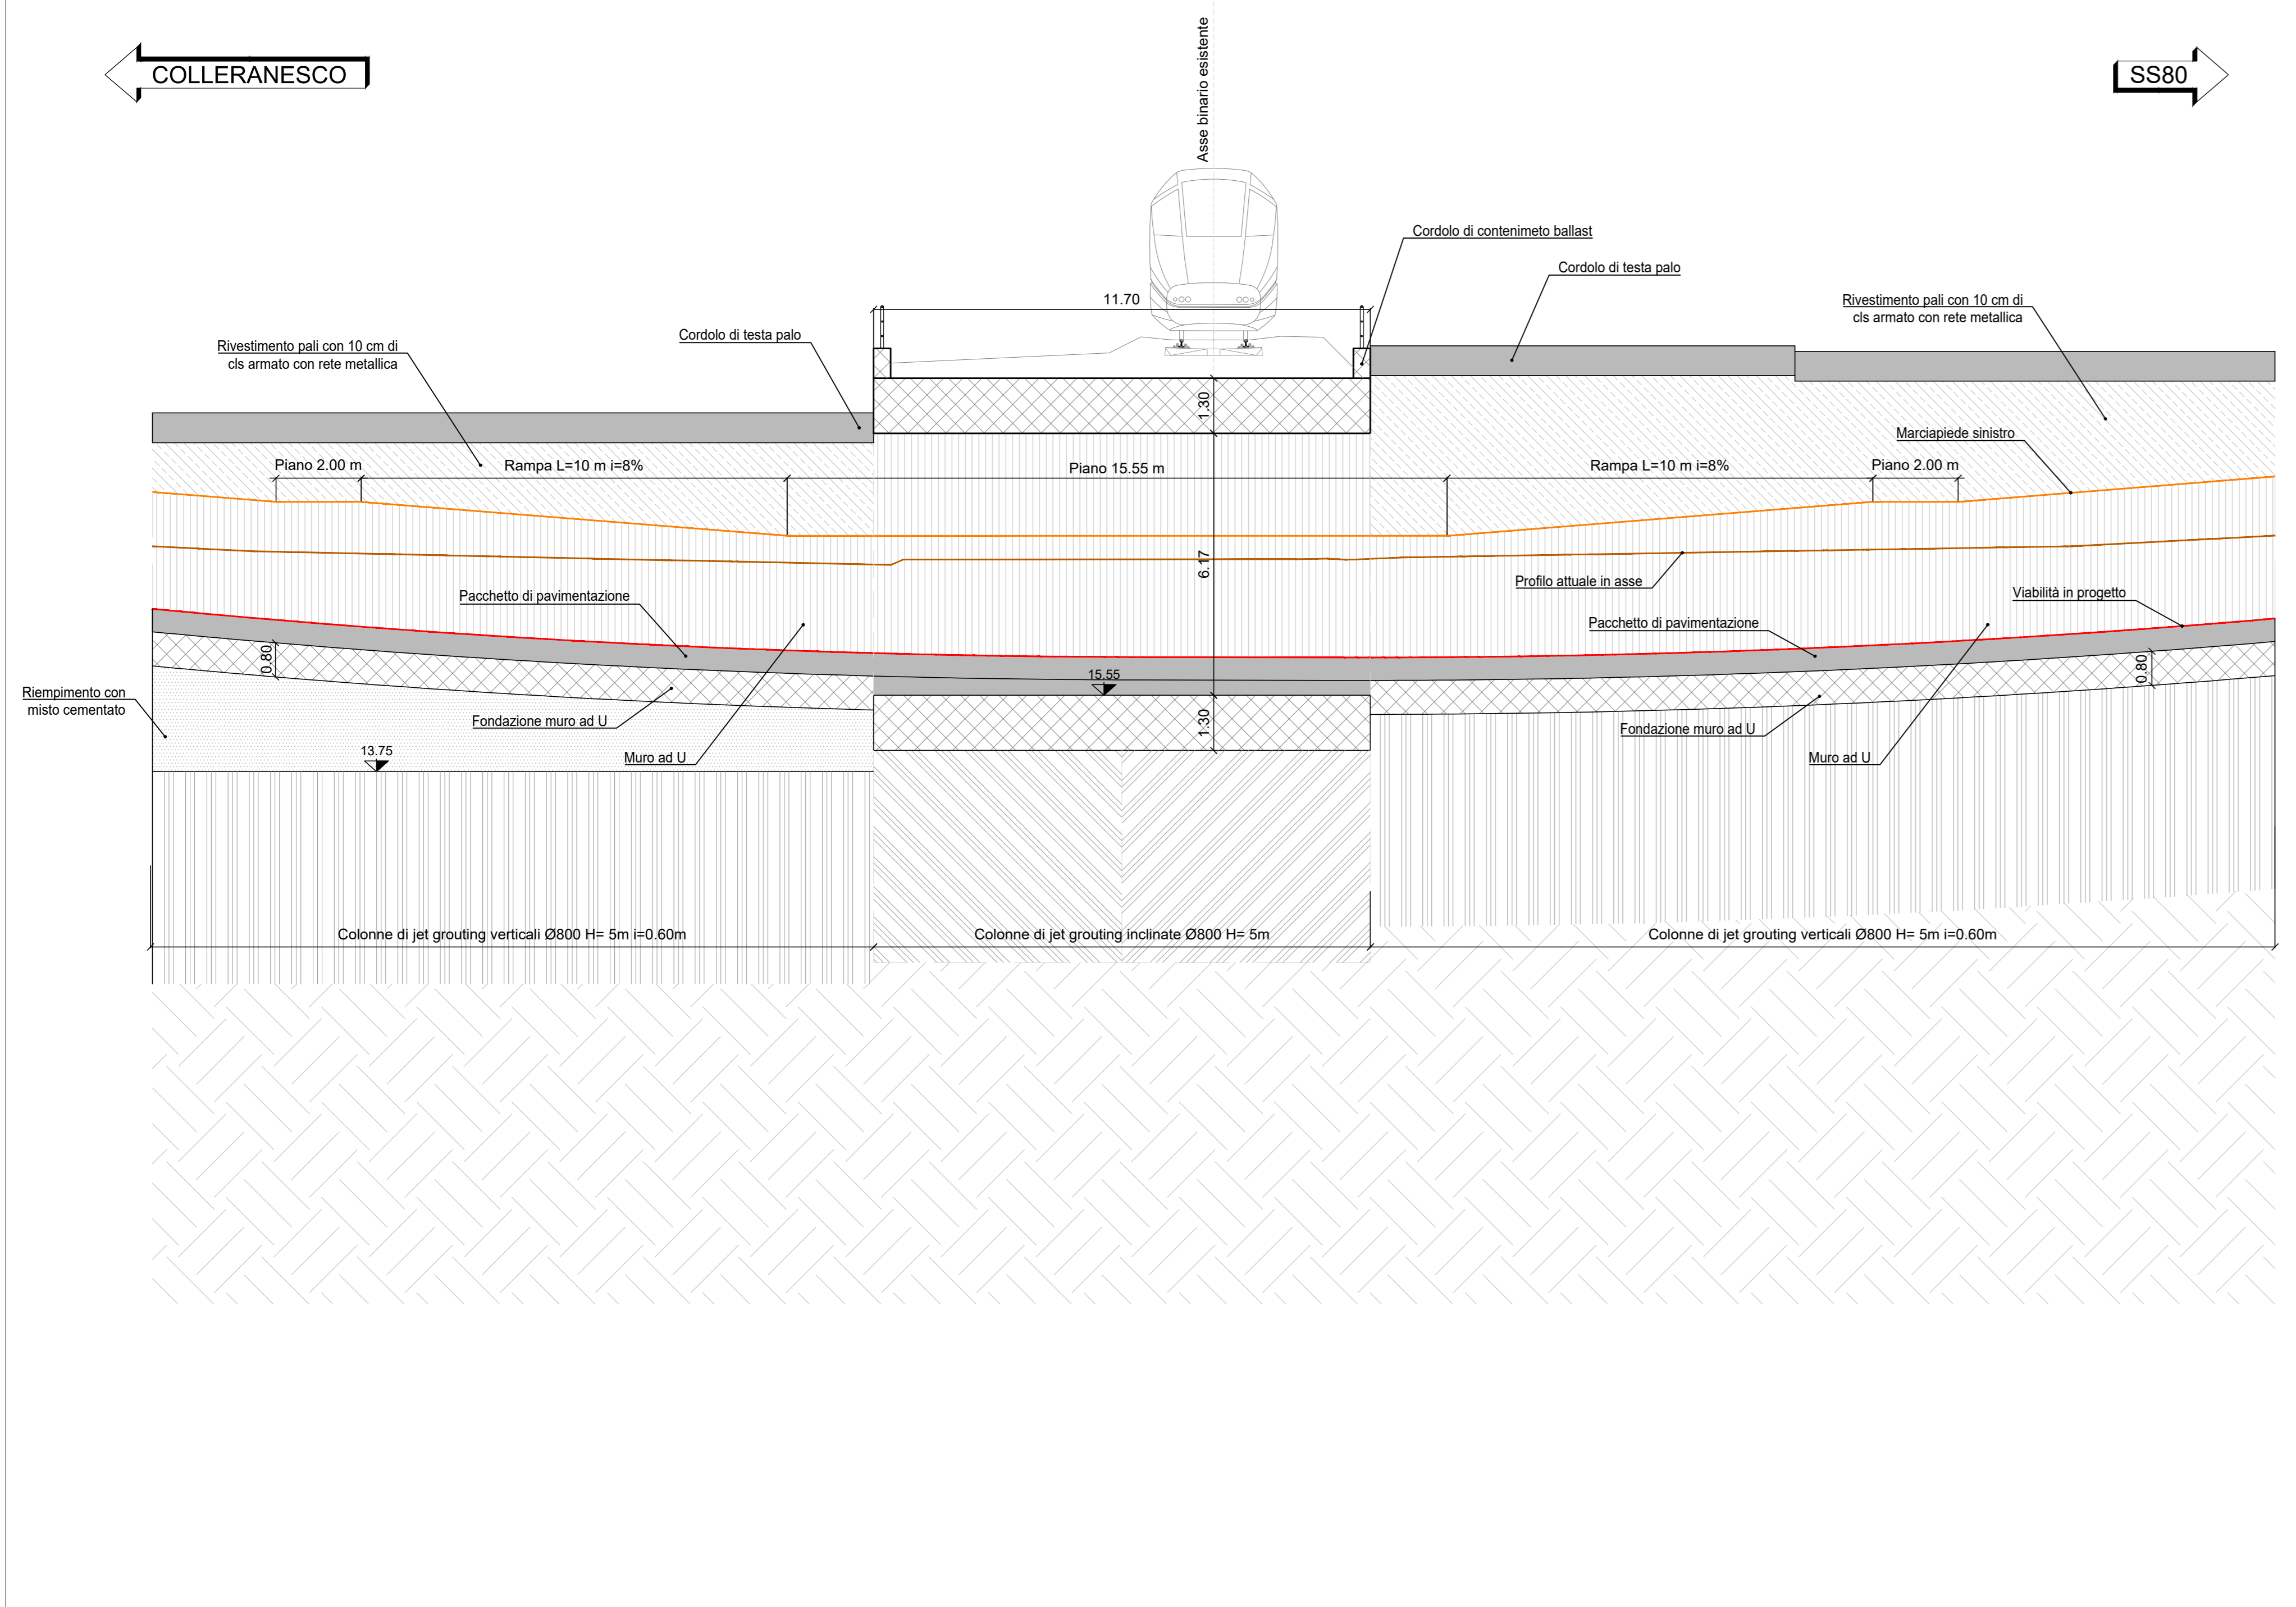

KEY-PLAN

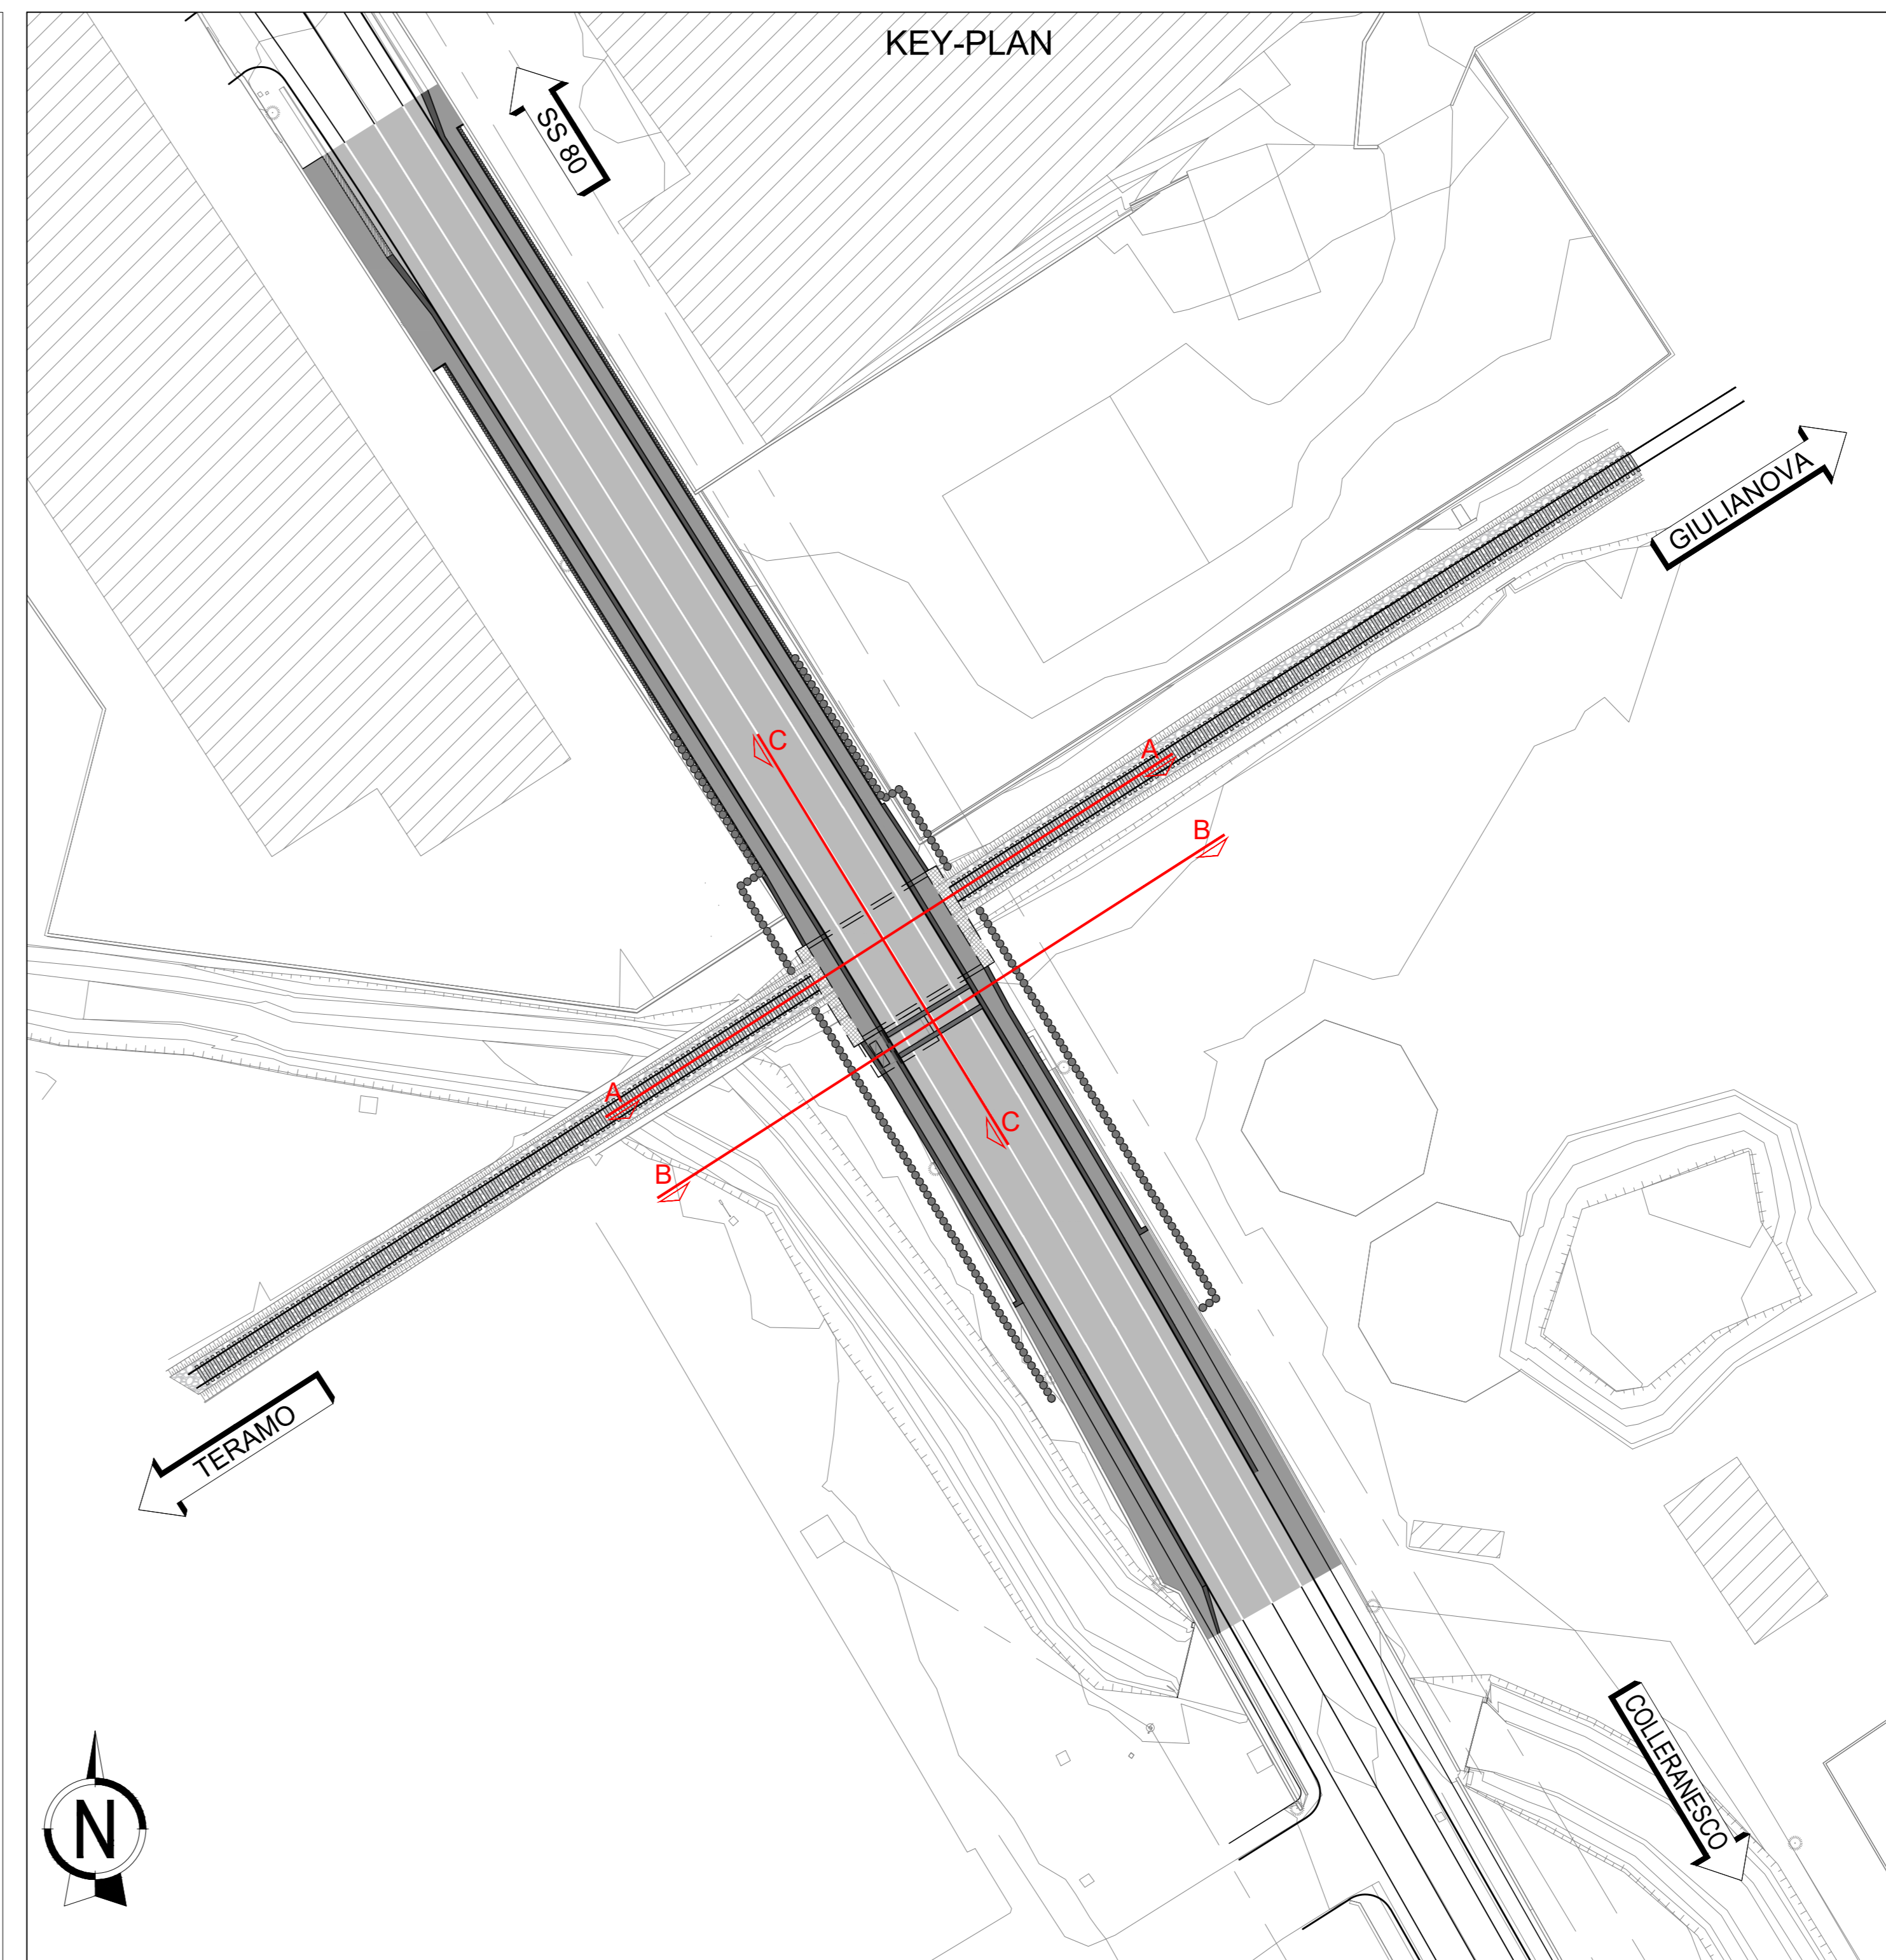

KEY-MAP

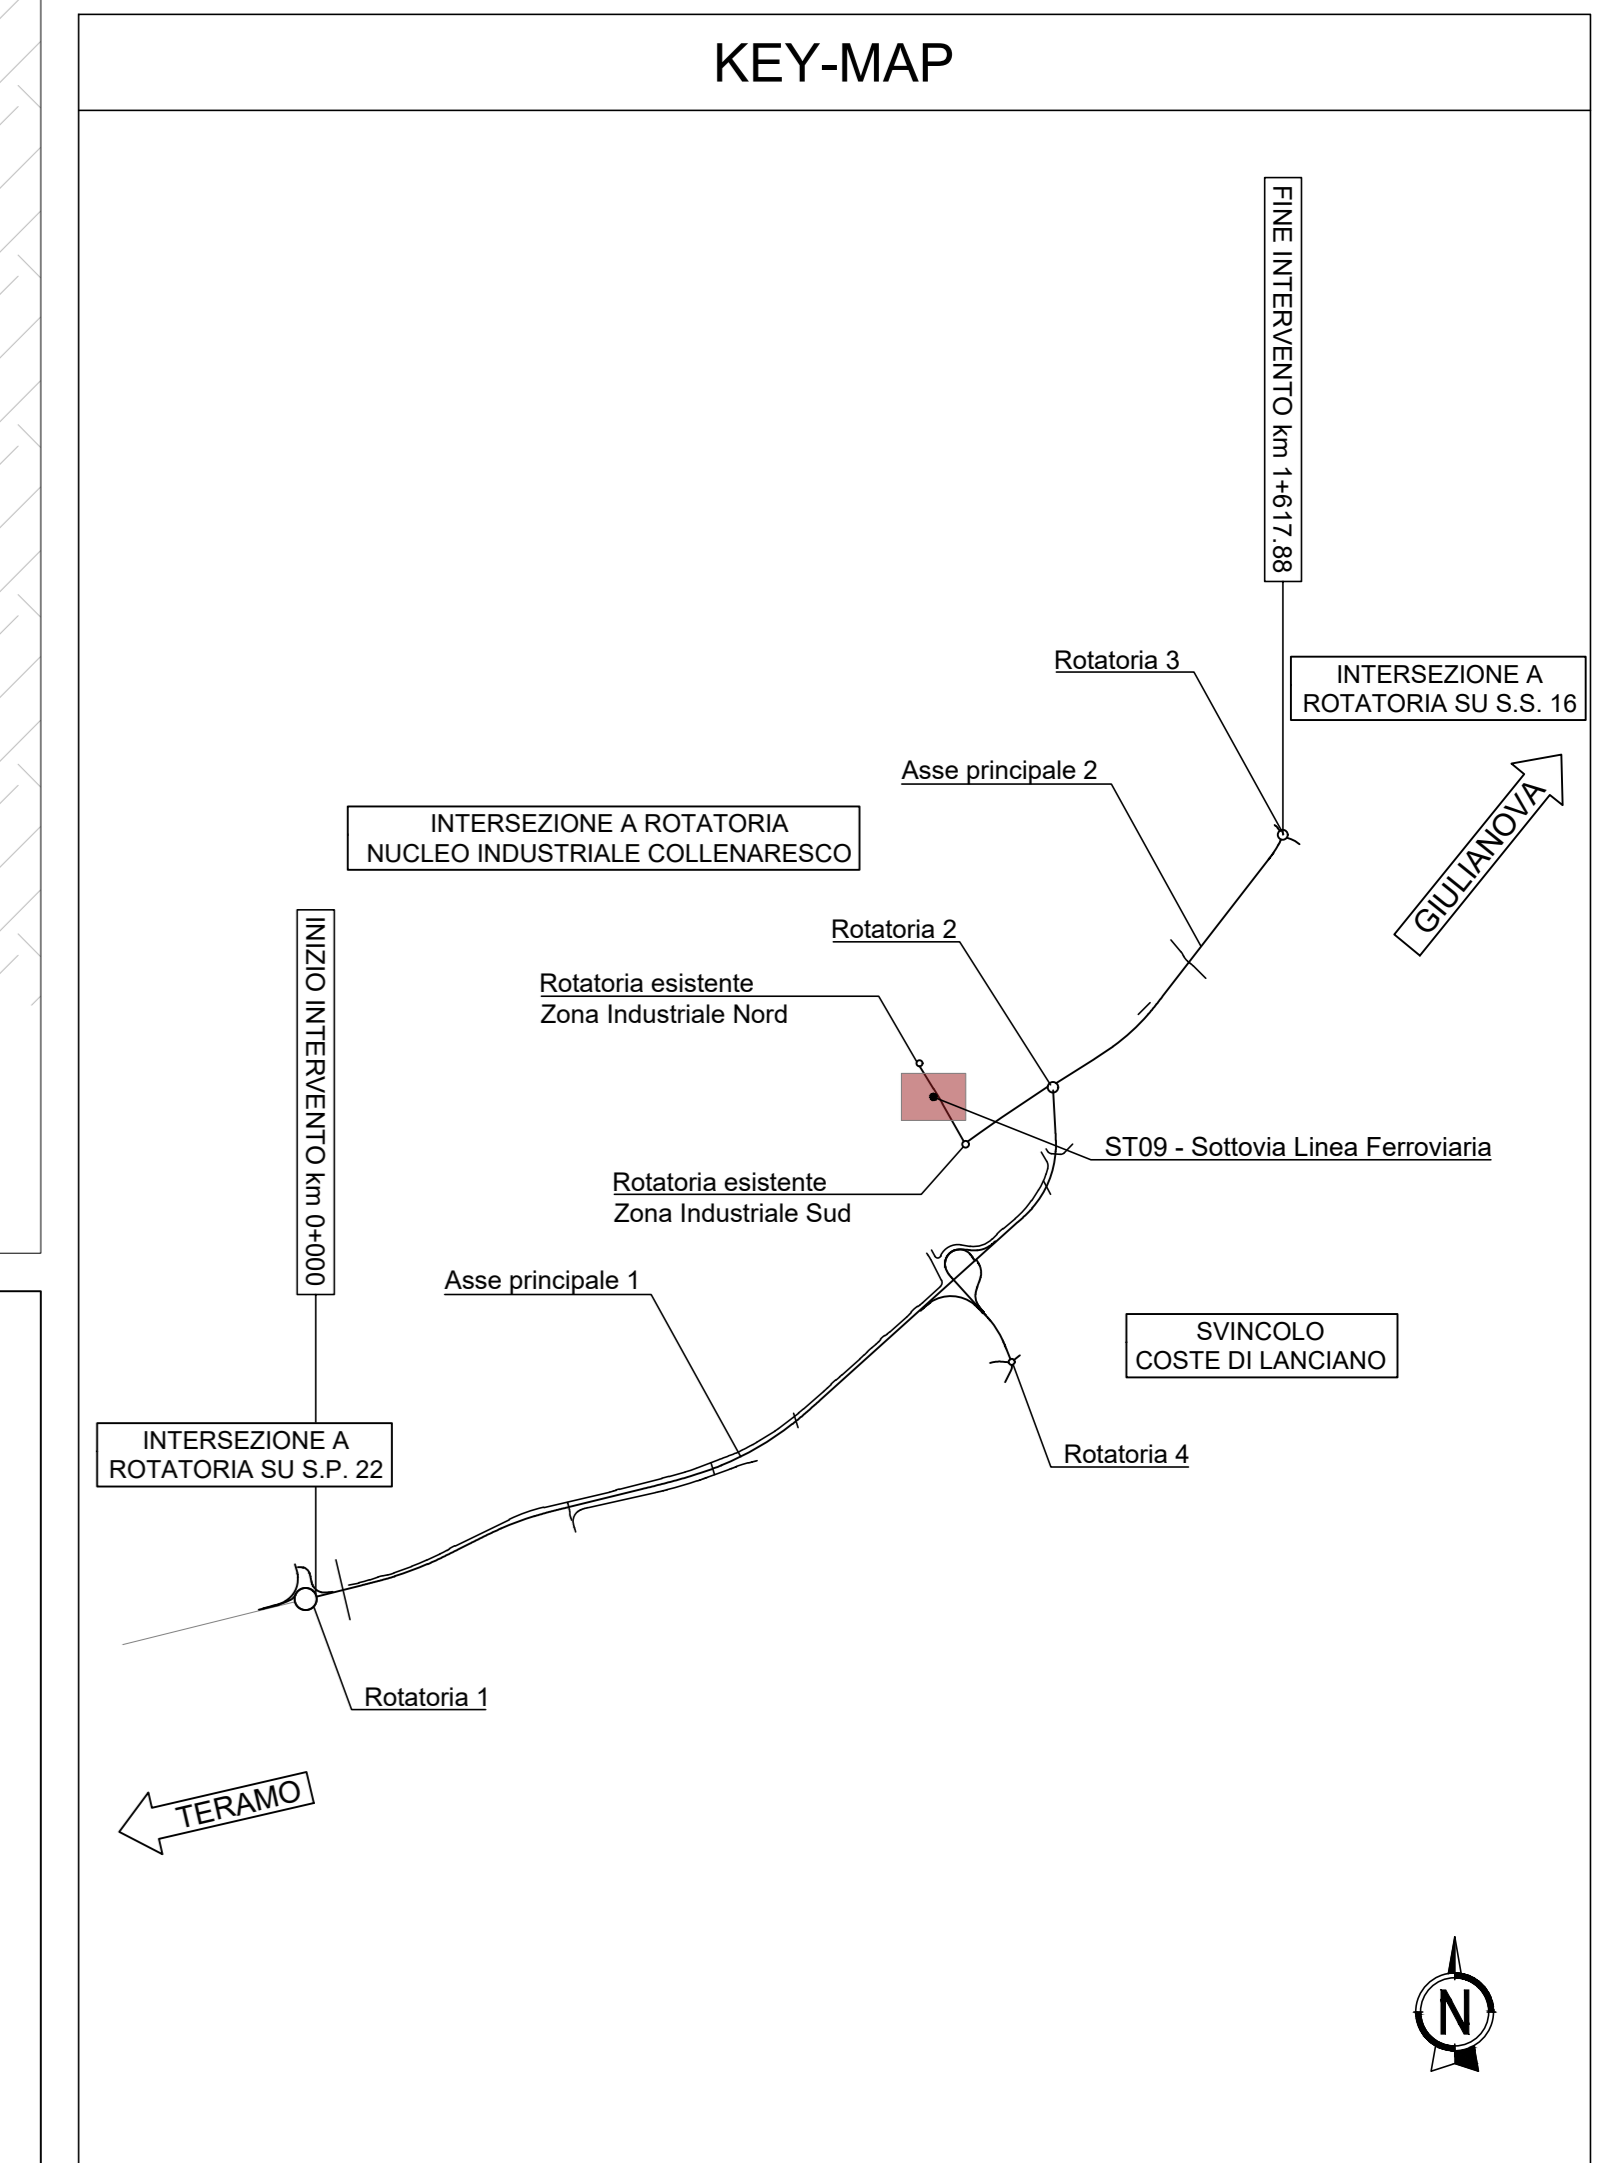

Sanas
GRUPPO FS ITALIANE
Direzione Progettazione e Realizzazione Lavori

S.S.80 - "Raccordo di Teramo"
Tratta stradale Teramo mare Variante alla S.S. 80 dalla A14 (Mosciano S. Angelo) alla S.S. 16 (Giulianova) - LOTTO IV

PROGETTO DEFINITIVO		COD. AQ-16
PROGETTAZIONE:	PROGETTISTI:	
RIA	Prof. Ing. Roberto Del Crasso Dottor Ing. Genova n. 3811	
AMBERG ENGINEERING	GEOLOGO:	
ETACONS S.p.A.	Geol. Roberto Pedone Dottor Geol. Liguria n. 183	
INGENIERI ASSOCIATI	RESPONSABILE DELL'INTEGRAZIONE DELLE DISCIPLINE SPECIALISTICHE:	
LAND	Ing. Alessandro Aloisi Dottor Ing. Genova n. 79904	
	COORDINATORE DELLA SICUREZZA:	
	Arch. Giorgio Riva Dottor Arch. Pavia n. 645	
	VISTO: IL RESPONSABILE DEL PROCEDIMENTO	
	Ing. CLAUDIO BUCCI	

OPERE D'ARTE MAGGIORI
ST09 Sottovia Linea Ferroviaria L=11.70 m - Asse 4 Progressiva da 0+230
Assieme generale

CODICE PROGETTO	NOME FILE	REVISIONE	SCALA
DP000016	PO0209STRDI01_B	B	1:100
LV. PROG. ANNO	ELAB.		
22	PO0209STRDI01		
B	A seguito Istruttoria ANAS Luglio 2022	Luglio 2022	Rev. A. Basso A. Del Grosso
A	Emissione	Aprile 2022	Rev. A. Basso A. Del Grosso
REV.	DESCRIZIONE	DATA	REDATTO VERIFICATO APPROVATO