



**PROFILO LONGITUDINALE**

scala 1:300

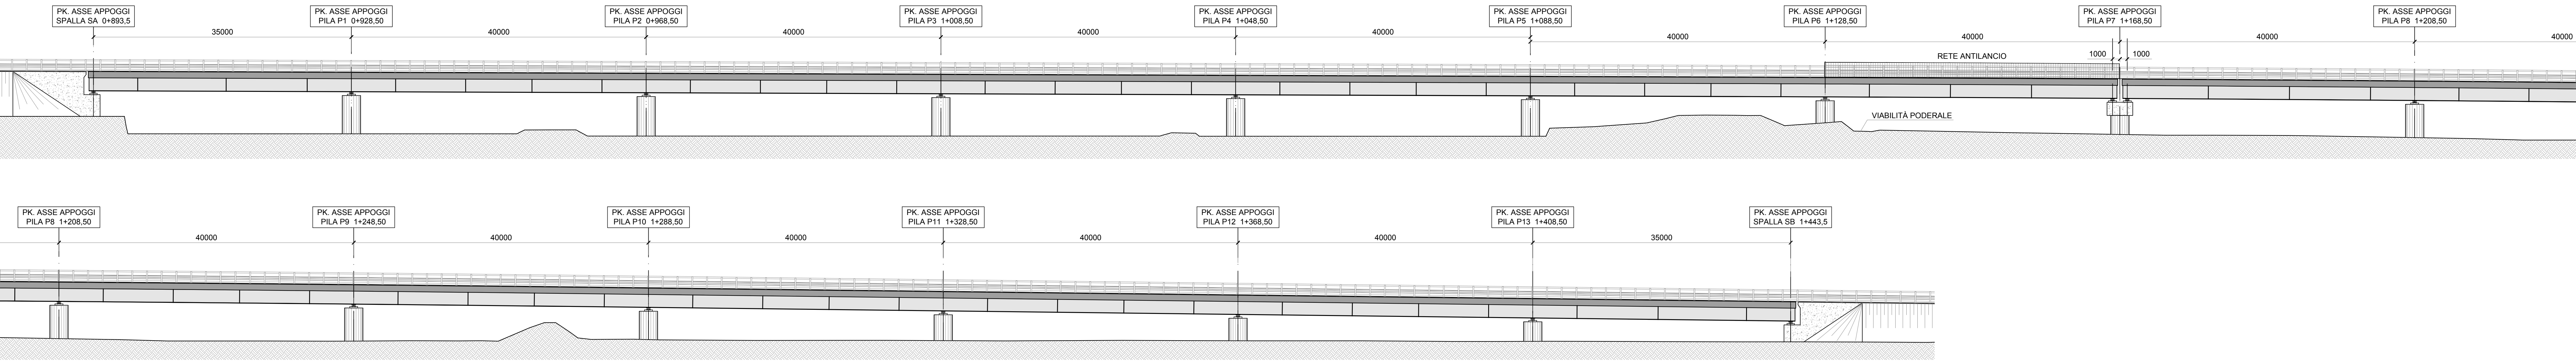


**PIANTA SUPERIORE**

scala 1:300

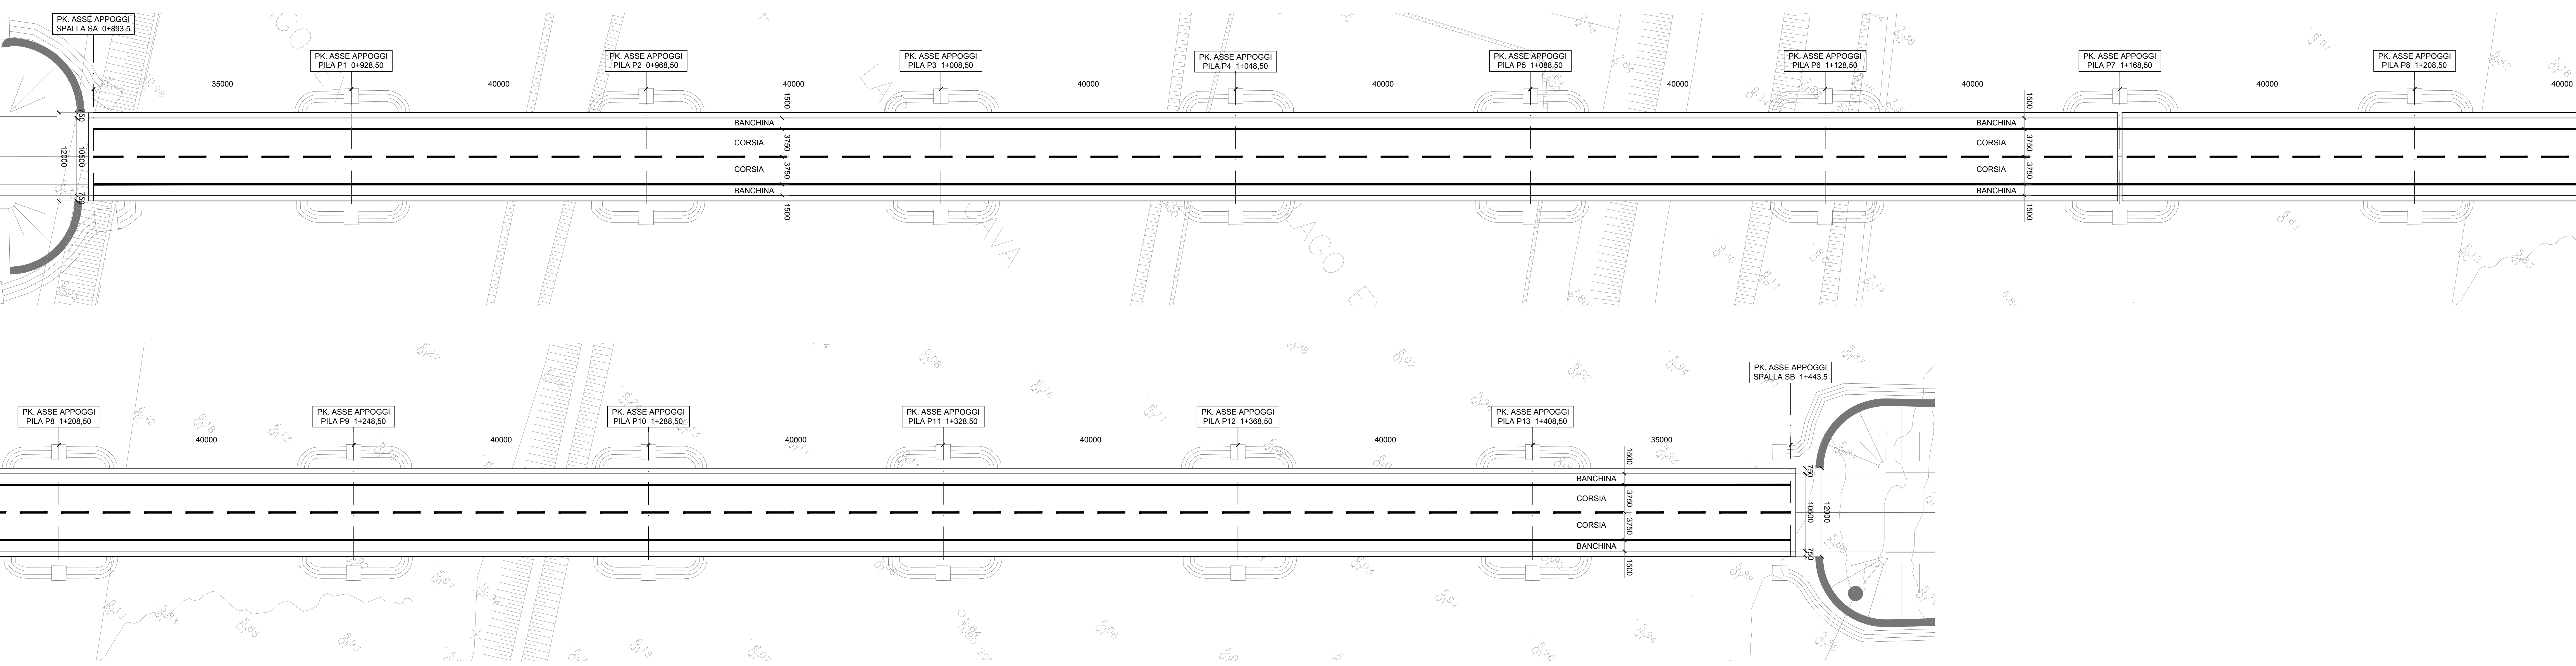

**SEZIONE TRASVERSALE TIPICA** scala 1:25

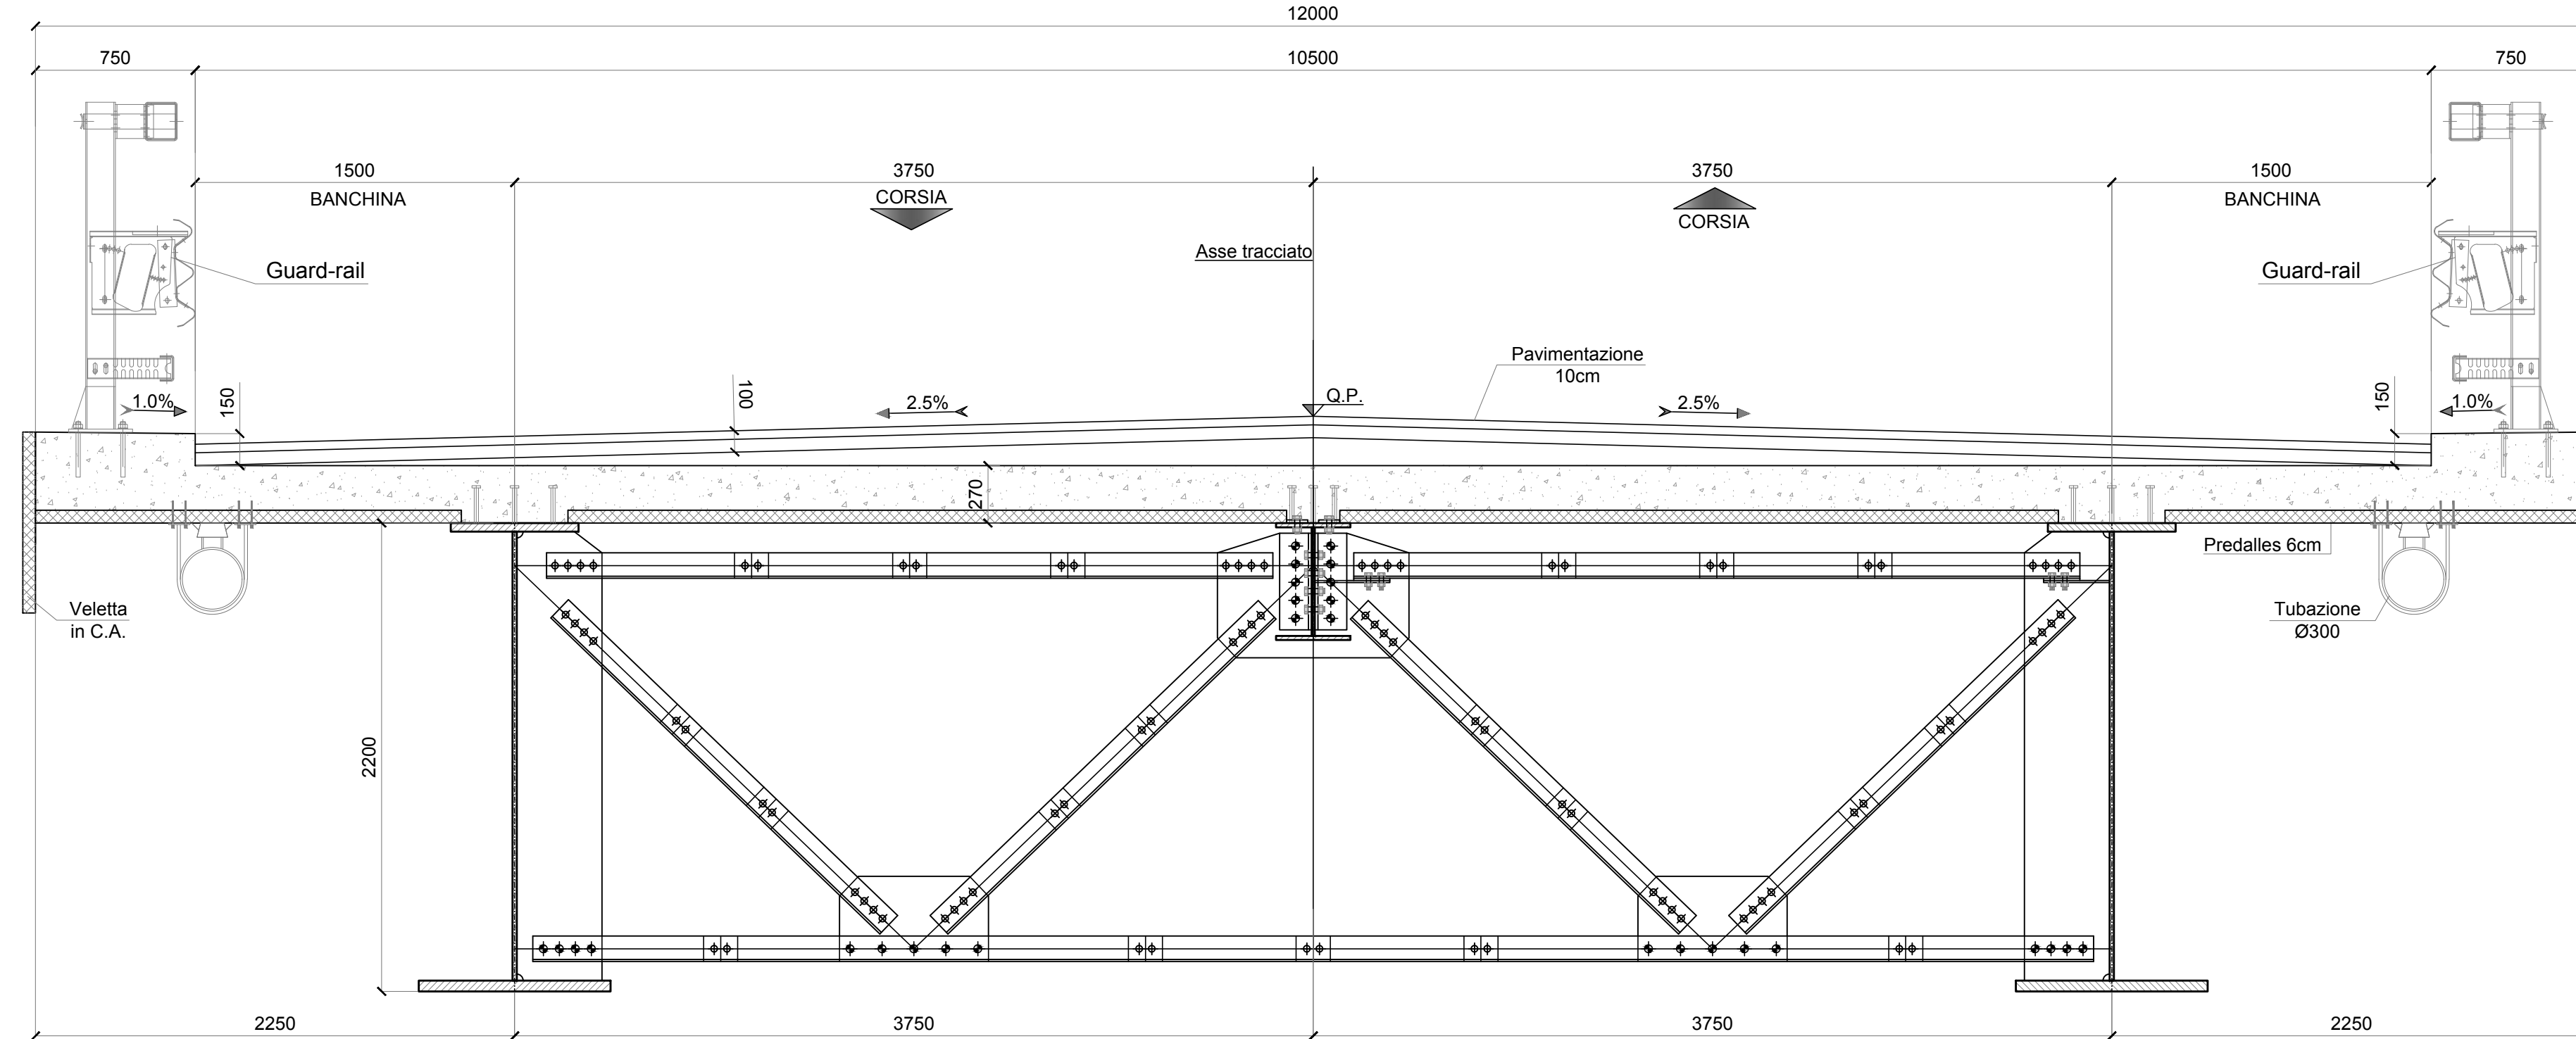

**Sanas**  
GRUPPO FS ITALIANE  
*Direzione Progettazione e Realizzazione Lavori*

**S.S.80 – "Raccordo di Teramo"**  
Tratta stradale Teramo mare  
Variante alla S.S. 80 dalla A14 (Mosciano S. Angelo) alla  
S.S. 16 (Giulianova) – LOTTO IV

**PROGETTO DEFINITIVO** cod. AQ-16

<b>PROGETTAZIONE:</b> <b>RIFA</b>	<b>PROGETTISTI:</b> Prof. Ing. Andrea Del Grosso Ordine Ingg. Genova n. 3611
<b>AMBERG ENGINEERING</b>	<b>GEOLOGO:</b> Geol. Roberto Pedone Ordine Geol. Liguria n. 183
<b>ETACONS</b> Società di Ingegneria	<b>RESPONSABILE DELL'INTEGRAZIONE DELLE DISCIPLINE SPECIALISTICHE:</b> Ing. Alessandro Aiello Ordine Ingg. Genova n. 79254
<b>INGENIERI ASSOCIATI</b> <b>LAND</b>	<b>COORDINATORE DELLA SICUREZZA:</b> Arch. Giorgio Riva Ordine Arch. Pisa n. 645
	<b>VISTO: IL RESPONSABILE DEL PROCEDIMENTO</b> Ing. GIUSEPPE BUCI

**VI 03 (L=550 m) - Asse 2 Progressiva da 0+893,5**  
Assemble generale

CODICE PROGETTO	LV. PROG. ANNO	NOME FILE	PRODOTTORE	REVISIONE	SCALA:
DPA00016	22	PRODOTTORE	PRODOTTORE	8	1:200
D					
B	A seguito istruttoria ANAS Luglio 2022		Luglio 2022	RINA	A. Bado A. Del Grosso
A	EMISSIONE		Aprile 2022	RINA	A. Bado A. Del Grosso
REV.	DESCRIZIONE		DATA	REDATTO	VERIFICATO APPROVATO