


OM03
PK 4+247.30
SEZIONE C-C
Scala 1:50



OM03
PK 4+247.30
PIANTA COPERTURA
Scala 1:50

OM03

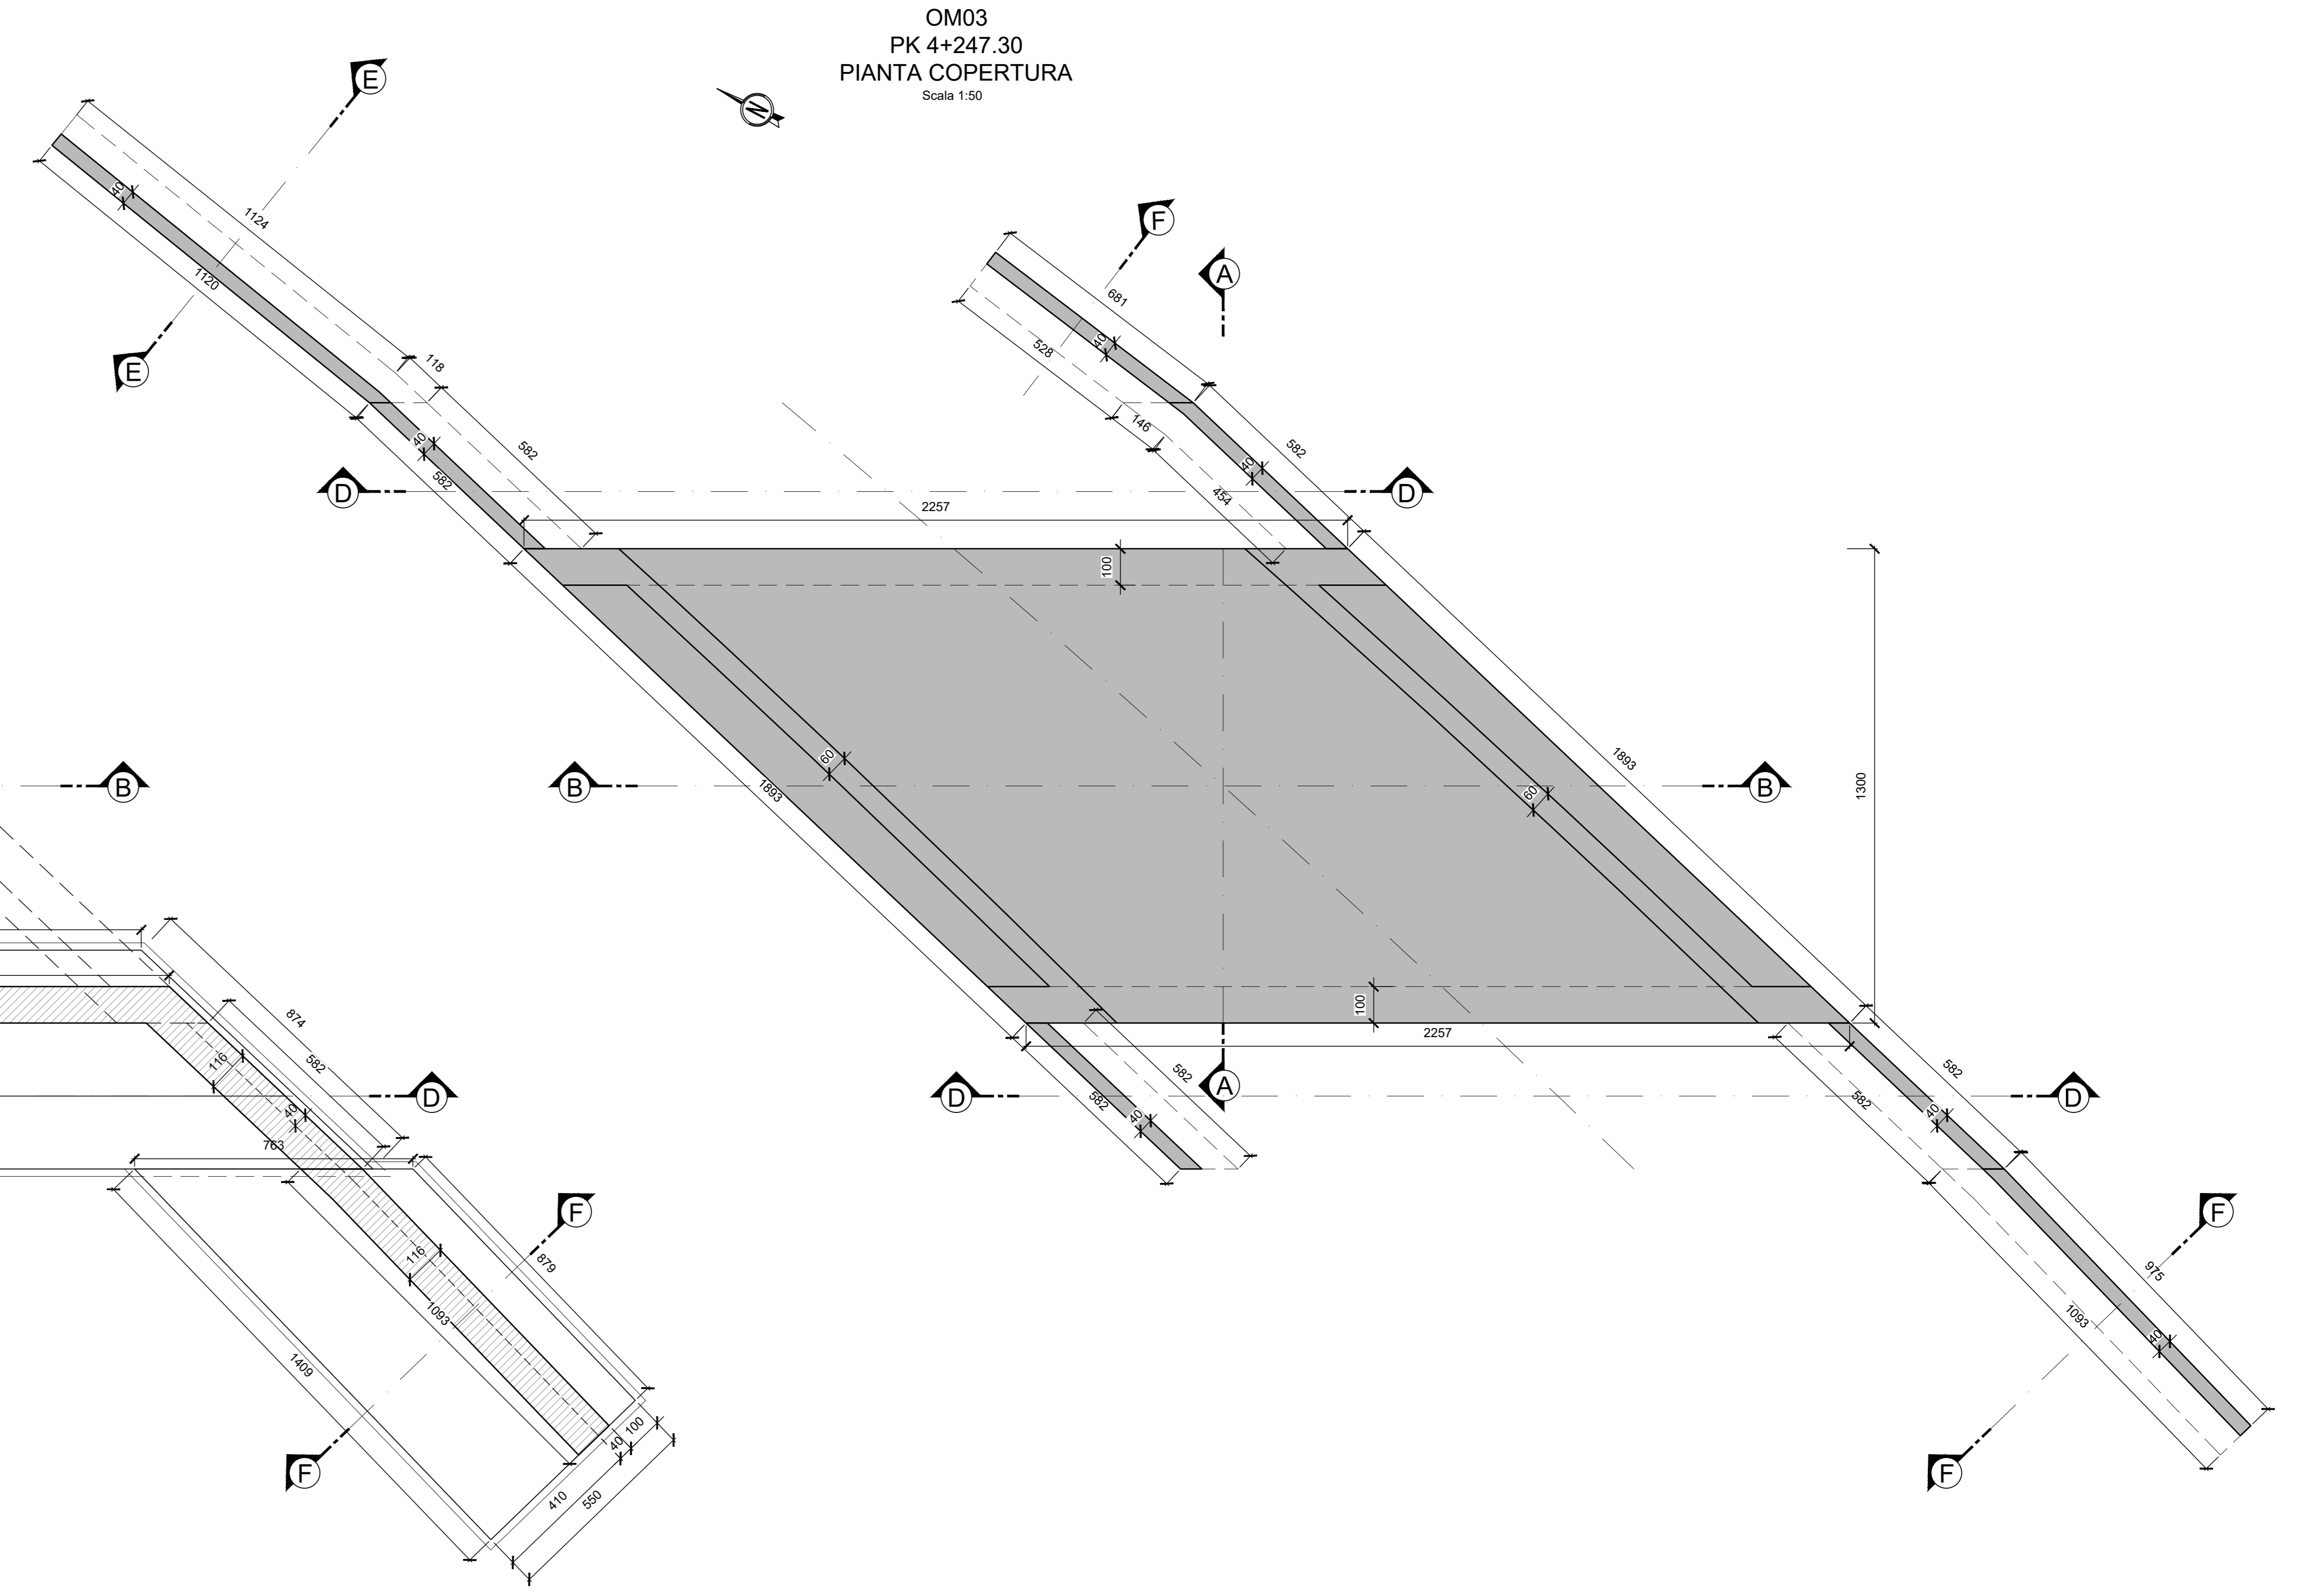

Sanas
GRUPPO FS ITALIANE

Direzione Progettazione e Realizzazione Lavori

S.S.80 - "Raccordo di Teramo"
Tratta stradale Teramo mare
Variante alla S.S. 80 dalla A14 (Mosciano S. Angelo) alla
S.S. 16 (Giulianova) - LOTTO IV

COD. AQ-16

PROGETTO DEFINITIVO

| | |
|--|--|
| <p>PROGETTAZIONE:</p>      | <p>PROGETTISTI: Prof. Ing. Andrea Del Grosso - Ordine Ingg. Genova n. 3611 Ing. Tommaso Di Bari - Ordine Ingg. Taranto n. 1083 Ing. Mito Caporullo - Ordine Ingg. Taranto n. 1083 Arch. Andrea Igar - Ordine Arch. Milano n.1123 - "Registrazione e Direzione Lavori LPO Bari IV" Ing. Primo Strati - Ordine Ingg. Lecce n. 842</p> <p>GEOLOGO: Geol. Roberto Pedone Ordine Geol. Liguria n. 183</p> <p>RESPONSABILE DELL'INTEGRAZIONE DELLE DISCIPLINE SPECIALISTICHE: Ing. Alessandro Aiello Ordine Ingg. Genova n.79654</p> <p>COORDINATORE DELLA SICUREZZA: Arch. Giorgio Nino Ordine Arch. Firenze n.645</p> <p>VISTO: IL RESPONSABILE DEL PROCEDIMENTO Ing. CLAUDIO BUCCI</p> |
|--|--|

OPERE D'ARTE MINORI
Asse 1 - OM03 - Ponticello L=11.00m Pk 4+247.30
Carpenteria - Pianta spiccato e pianta copertura

| | | | |
|-----------------|------------------|-----------|--------|
| CODICE PROGETTO | NOME FILE | REVISIONE | SCALA: |
| DP0100016 | P010M03STRCP01_B | B | 1:100 |
| PROGETTO | ELAB. | | |
| LIV. PRG. ANNO | CODICE | | |
| 0 22 | P010M03STRCP01 | | |

| REV. | DESCRIZIONE | DATA | REDATTO | VERIFICATO | APPROVATO |
|------|--|-------------|--------------|------------|--------------|
| C | | | | | |
| B | A seguito istruttoria ANAS Luglio 2022 | LUGLIO 2022 | v. caporullo | t. Di Bari | v. caporullo |
| A | EMMISSIONE | APRILE 2022 | v. caporullo | t. Di Bari | v. caporullo |