


ST07
PK 0+037.00
SEZIONE C-C
Scala 1:50

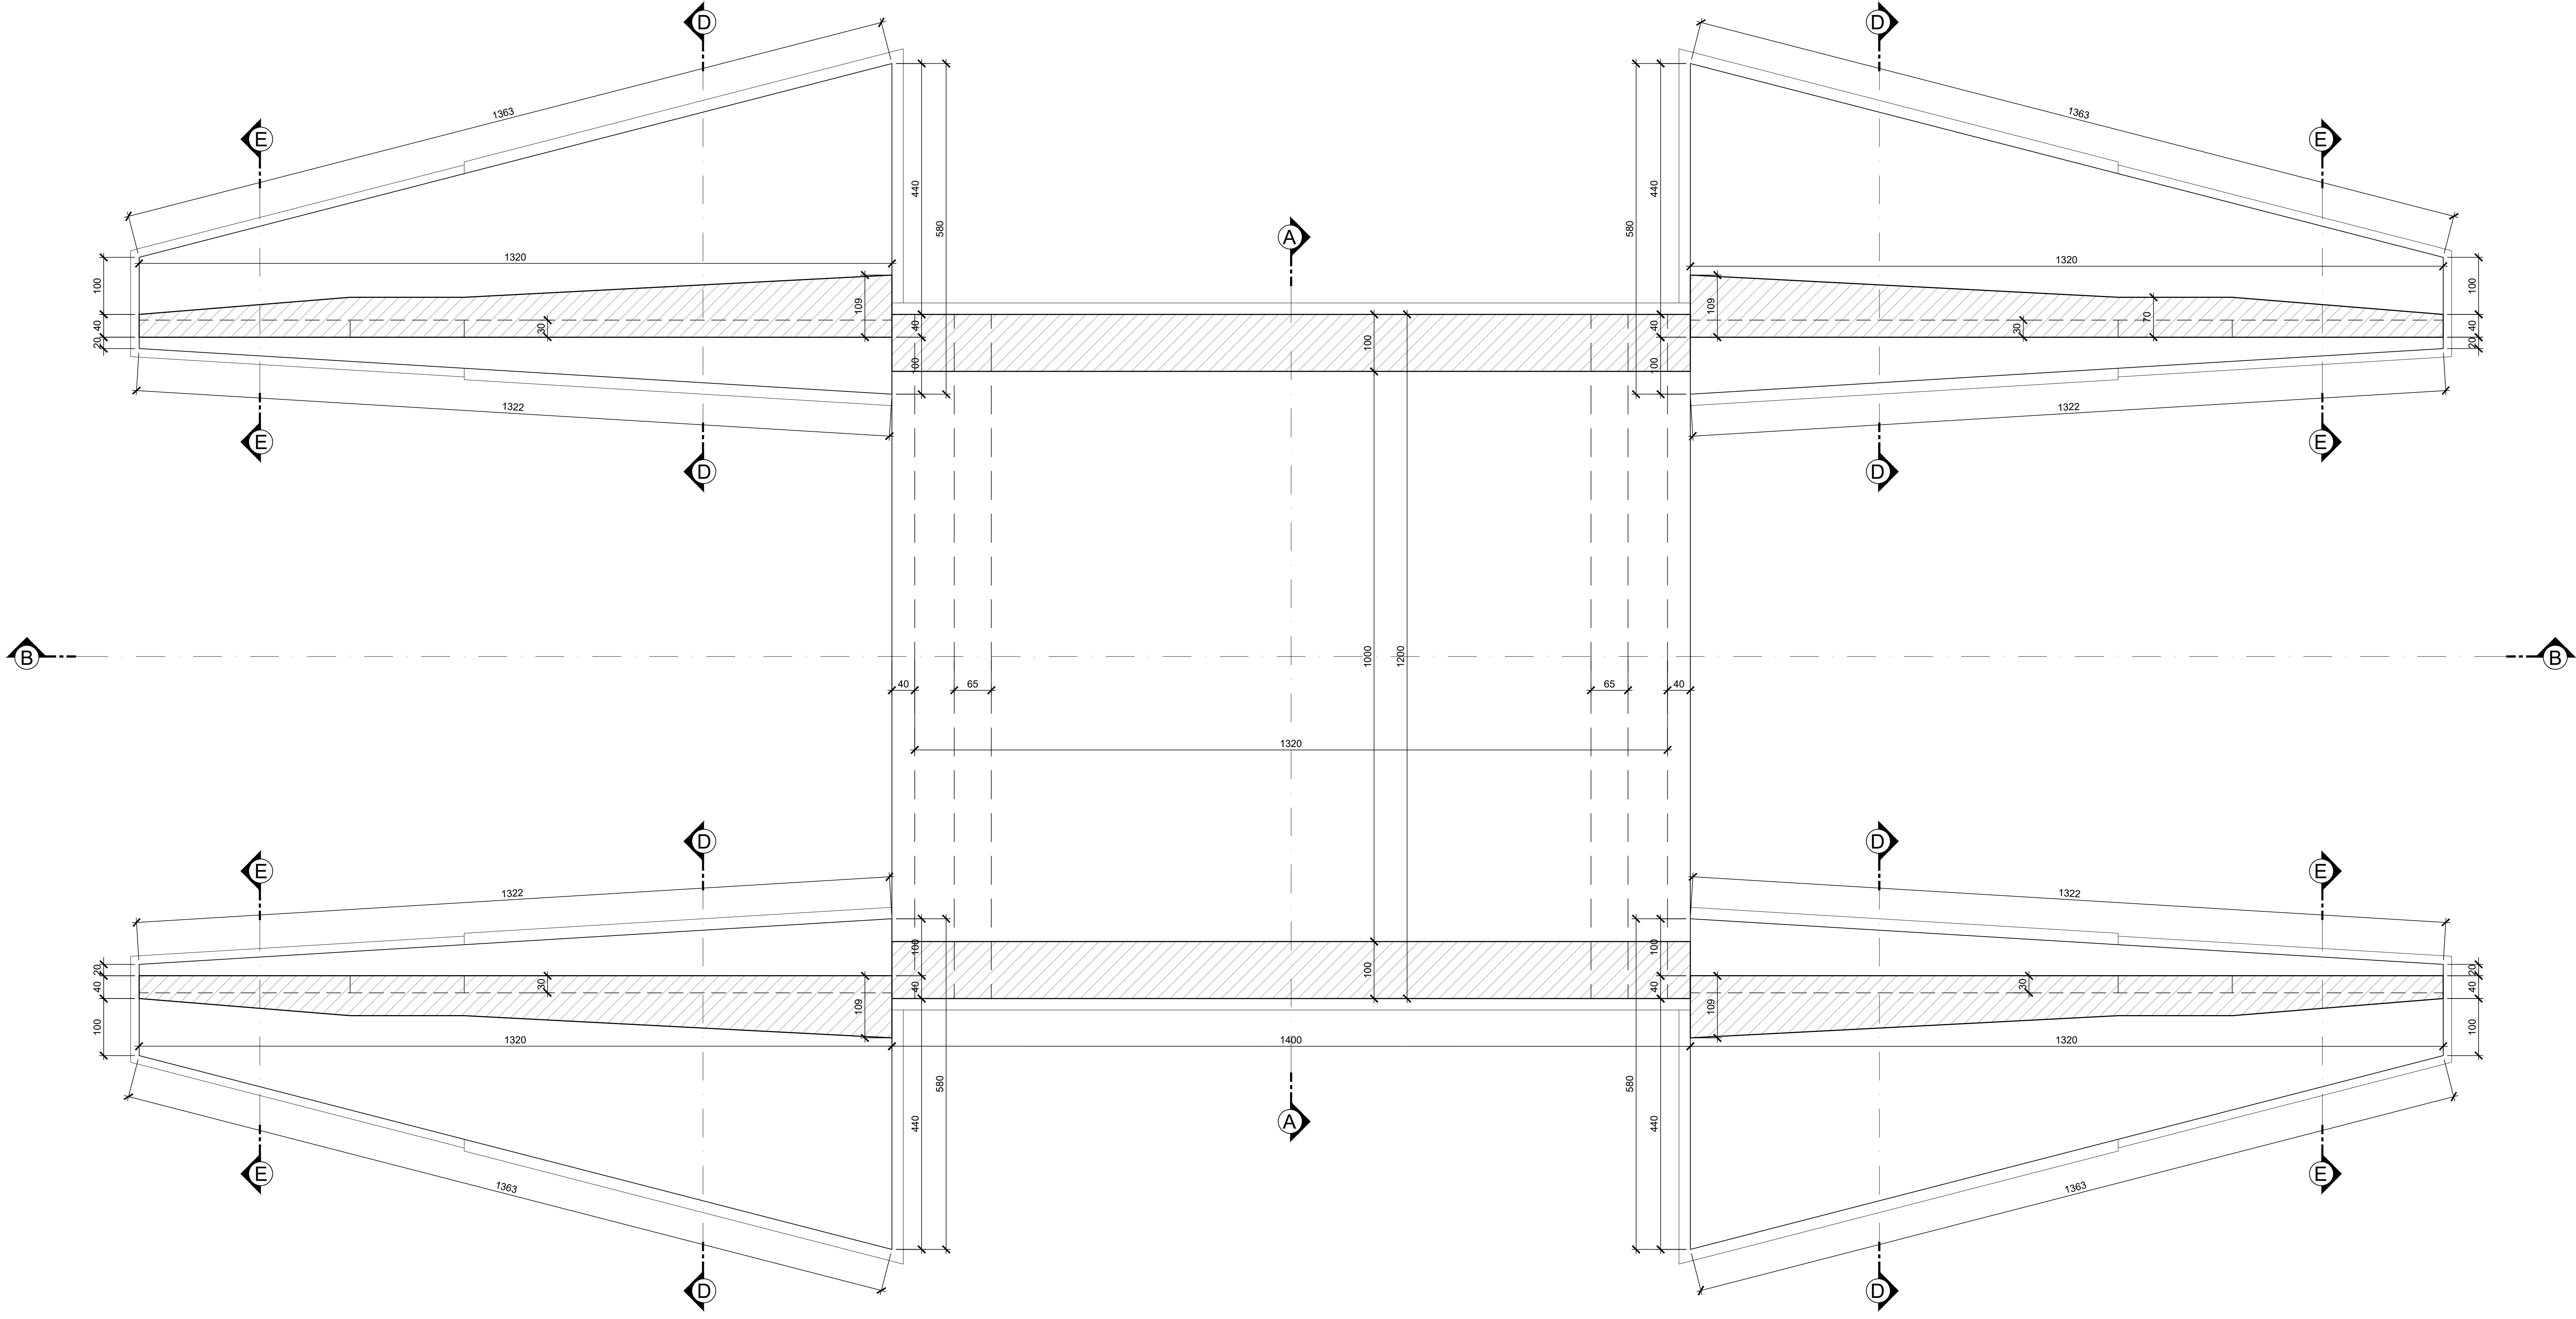

Sanas
GRUPPO FS ITALIANE Direzione Progettazione e Realizzazione Lavori

S.S.80 - "Raccordo di Teramo"
Tratta stradale Teramo mare
Variante alla S.S. 80 dalla A14 (Mosciano S. Angelo) alla
S.S. 16 (Giulianova) - LOTTO IV

PROGETTO DEFINITIVO COD. AQ-16

PROGETTISTI:

 Prof. Ing. Andrea Del Grosso - Ordine Ingg. Genova n. 3611
 Ing. Tommaso Di Bari - Ordine Ingg. Teramo n. 1063
 Ing. Mito Caporali - Ordine Ingg. Teramo n. 1080
 Arch. Andrea Igar - Ordine Arch. Merito n.1123 - "Registrazione e Direzione Lavori LPO 846/87"
 Ing. Primo Stasi - Ordine Ingg. Lecce n. 842

GEOLOGO:
 Geol. Roberto Pedone
 Ordine Geol. Liguria n. 183

**RESPONSABILE DELL'INTEGRAZIONE DELLE
DISCIPLINE SPECIALISTICHE:**
 Ing. Alessandro Aiello
 Ordine Ingg. Genova n. 79904

COORDINATORE DELLA SICUREZZA:
 Arch. Giorgio Neri
 Ordine Arch. Firenze n. 645

VISTO: IL RESPONSABILE DEL PROCEDIMENTO
 Ing. CLAUDIO BICO

OPERE D'ARTE MINORI
 Asse 2 - ST07 - Sottovia Scatolare 10.00x6.00 L=14.00 m Pk 0+037.00
 Carpenteria - Pianta

CODICE PROGETTO	LV. PRIG. ANNO	NOME FILE	REVISIONE	SCALA:
DPAQ0016	22	P02ST07STRCP01_B	B	1:50
		ELAB. P02ST07STRCP01		

REV.	DESCRIZIONE	DATA	REDATTO	VERIFICATO	APPROVATO
C					
B	A seguito istruttoria ANAS Luglio 2022	LUGLIO 2022	v. caporali	t. di bari	v. caporali
A	EMMISSIONE	APRILE 2022	v. caporali	t. di bari	v. caporali