Firmato digitalmente da:
DI BARI TOMMASO FRANCESCO
INGEGNERE
Firmato il 27/07/2022 17:34
Seriale Certificato: 1094048
Valido dal 19/01/2022 al 19/01/2025
InfoCamere Qualified Electronic Signature CA

TERAMO

GIULIANOVA

Limiti Province/Comuni	PROVINCIA : TERAMO COMUNE: NOTARESCO			PROVINCIA : TERAMO COMUNE: ROSETO DEGLI ABRUZZI	
Livellette DIFF. DI QUOTA / DISTANZA / PENDENZA	h = -5.22 L = 94.996 i = -5.500%	h = -0.52 L = 174.738 i = -0.300%	h = 2.92 L = 194.745 i = 1.500%	h = -3.21 L = 321.498 i = -1.000%	

R	350.000
T	13.913
Fr	0.277
Pr	0+018.140
Qt	48.46

R	1200.000
T	31.200
Fr	0.406
Pr	0+113.136
Qt	43.24

R	3000.000
T	27.000
Fr	0.121
Pr	0+287.874
Qt	42.71

R	8000.000
T	100.000
Fr	0.625
Pr	0+482.618
Qt	45.64

R	10000.000
T	37.500
Fr	0.070
Pr	0+804.116
Qt	42.42

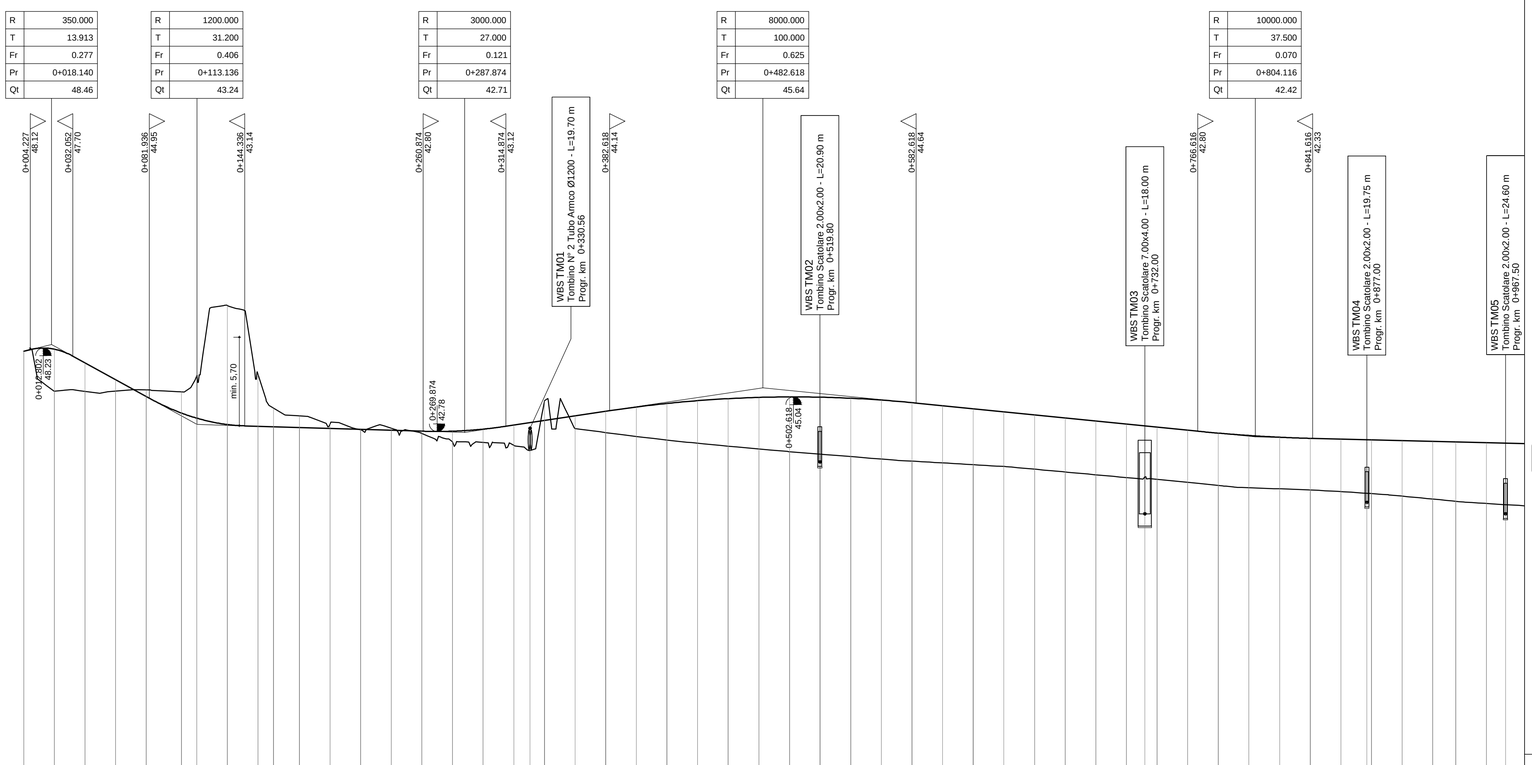

SCALA QUOTE 1:200
SCALA DISTANZE 1:2000

QT.RIF. 0.00

| | | | | |