
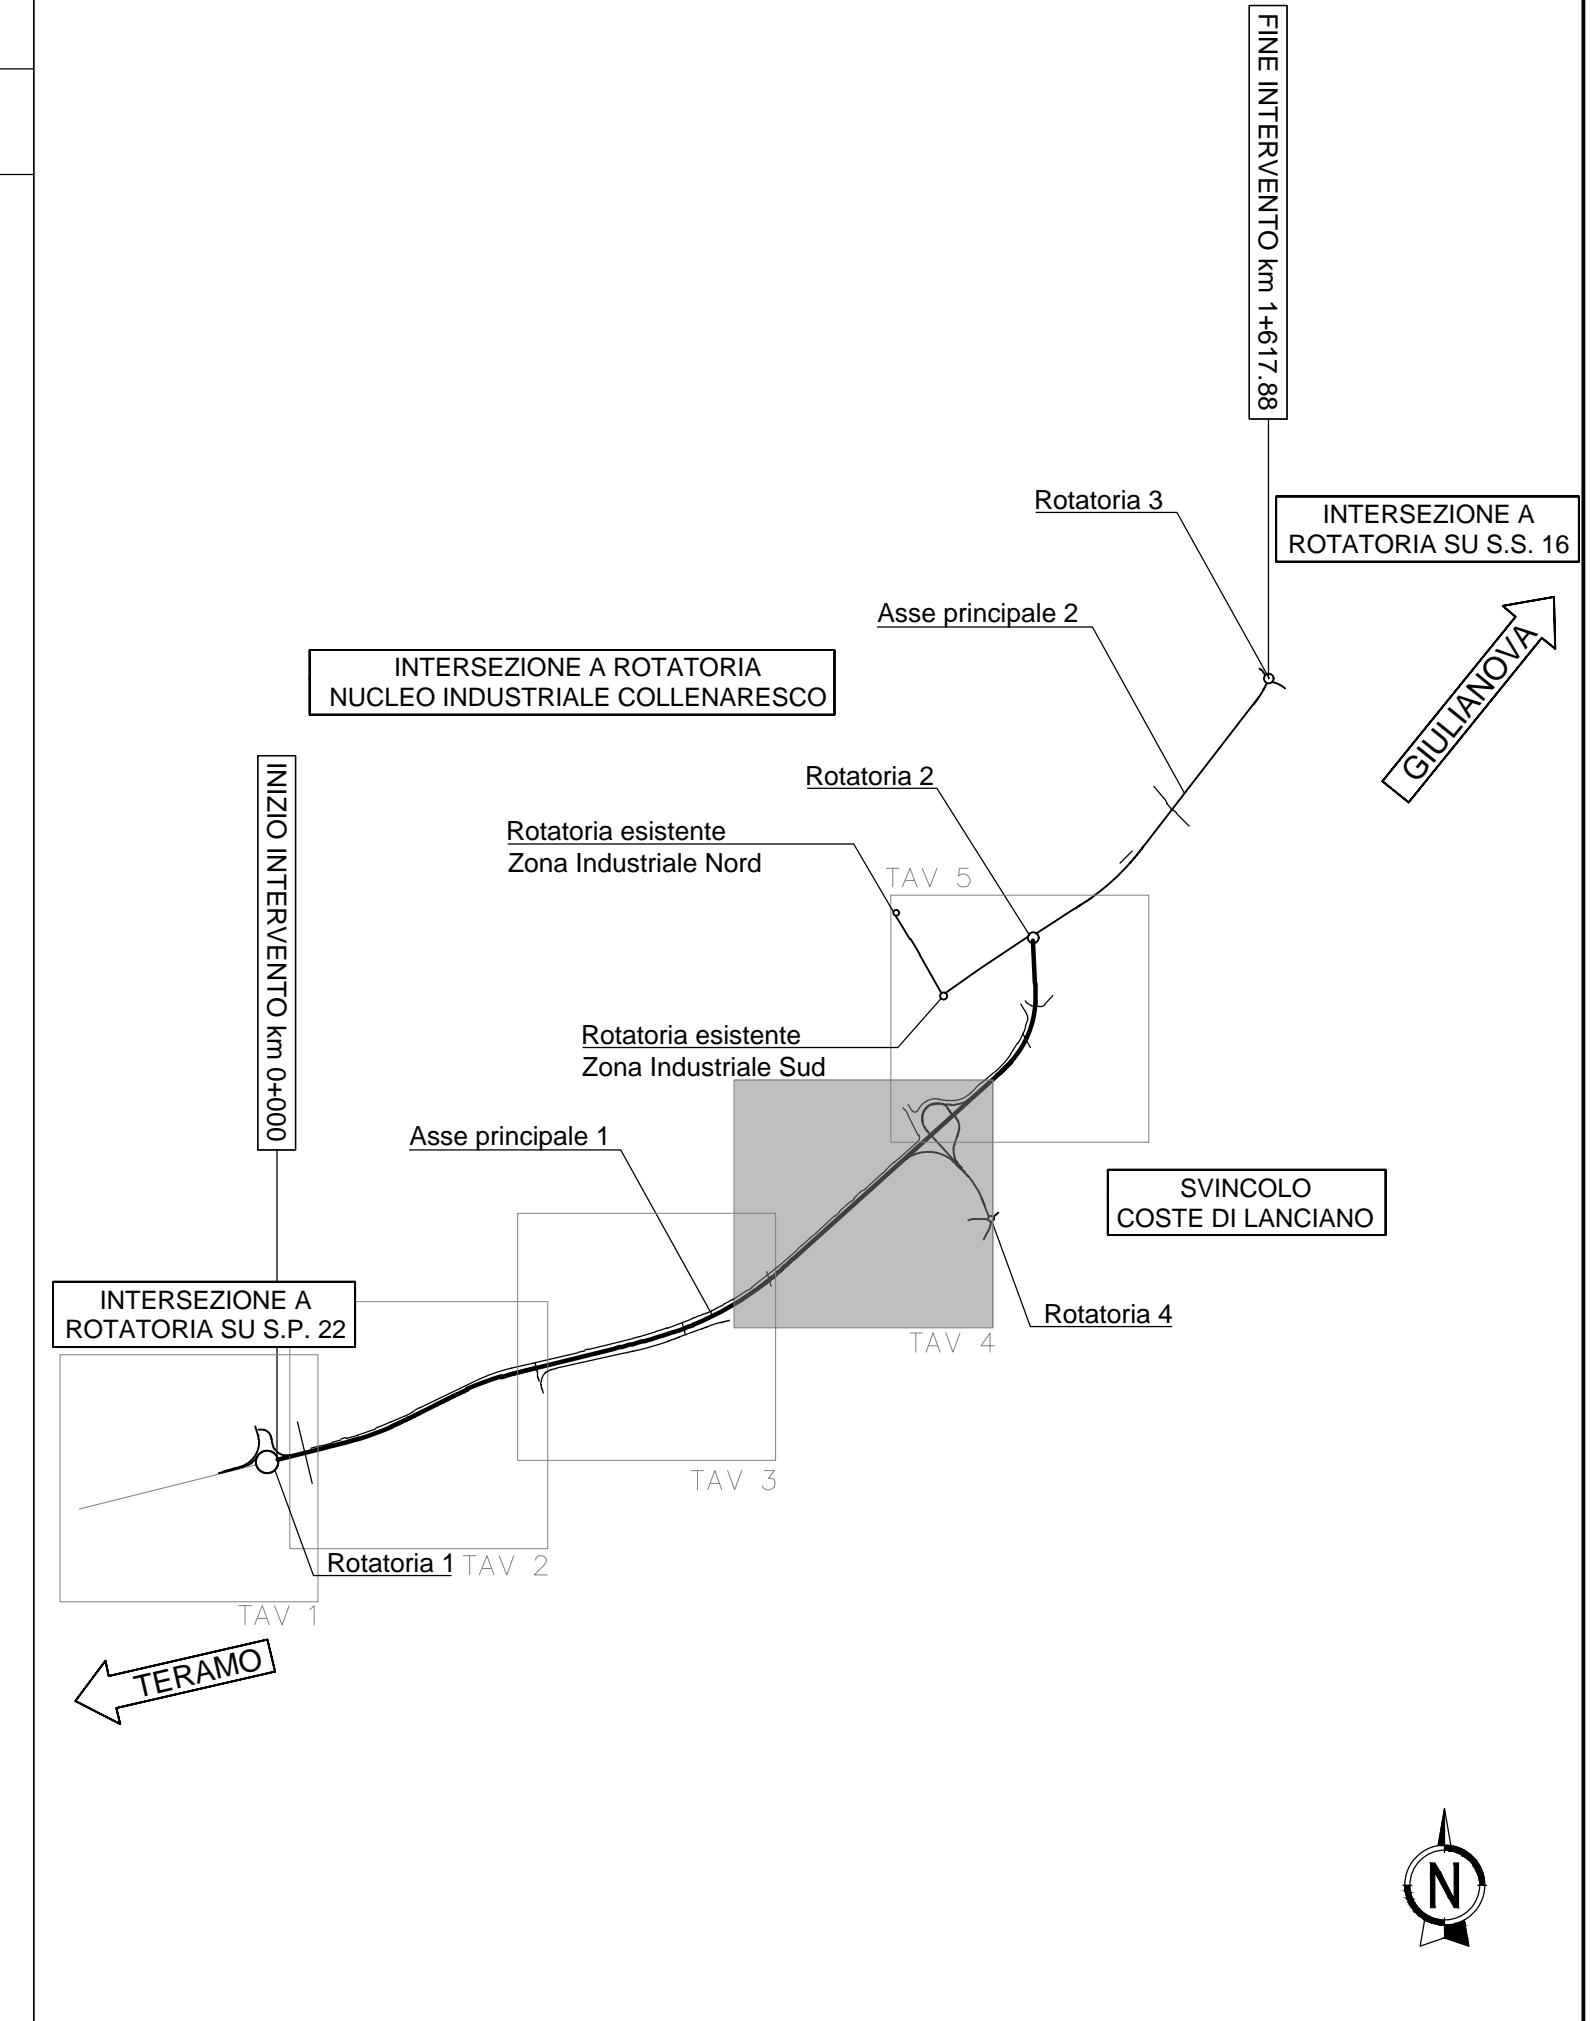


TERAMO

GIULIANOVA

KEY-MAP

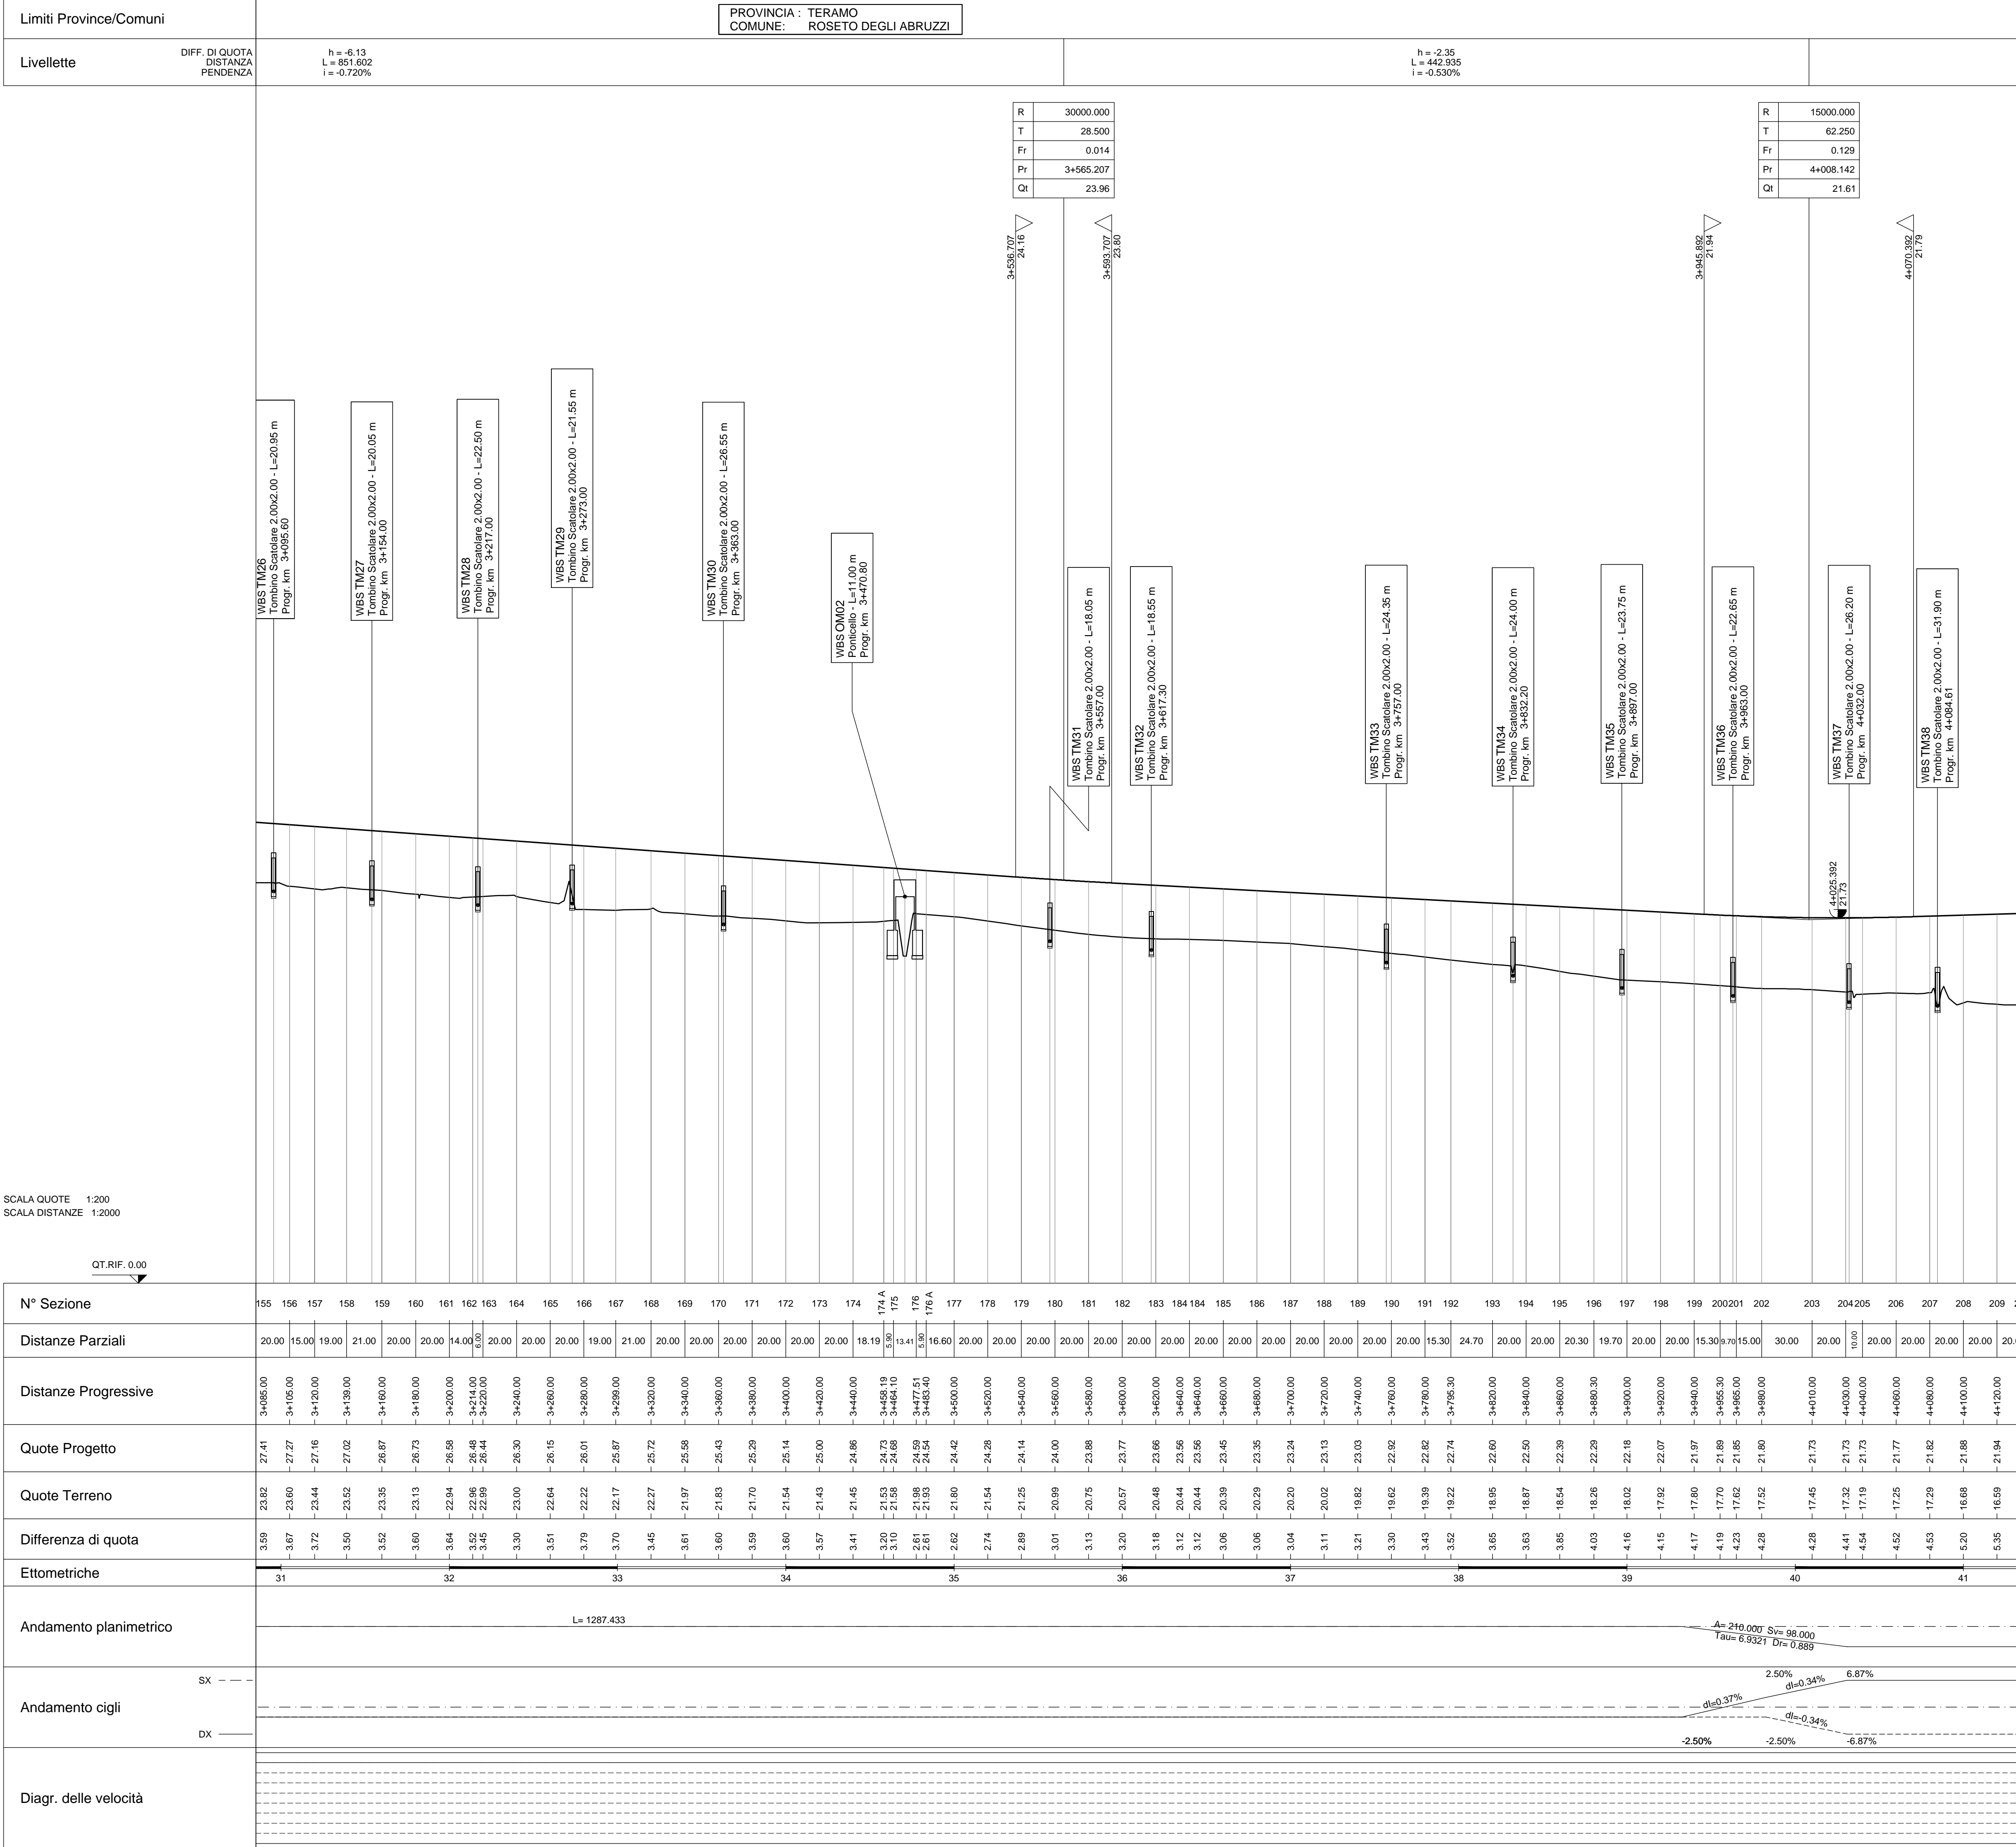

Sanas
GRUPPO FS ITALIANE
Direzione Progettazione e Realizzazione Lavori

S.S.80 - "Raccordo di Teramo"
Tratta stradale Teramo mare
Variante alla S.S. 80 dalla A14 (Mosciano S. Angelo) alla
S.S. 16 (Giulianova) - LOTTO IV

PROGETTO DEFINITIVO COD. AQ-16

PROGETTAZIONE: RIFA	PROGETTISTI: Prof. Ing. Andrea Del Grosso - Ordine Ingg. Genova n. 3611 Ing. Tommaso Di Bari - Ordine Ingg. Taranto n. 1083 Ing. Vito Capolario - Ordine Ingg. Taranto n. 1080 Arch. Andrea Kfir - Ordine Arch. Milano n.1139 - Progettista e Direttore Tecnico UNO Italia Srl Ing. Primo Stazi - Ordine Ingg. Lecce n. 842
AMBERG ENGINEERING	GEOLOGO: Geol. Roberto Pedone Ordine Geol. Liguria n. 183
ETACONS S.p.A. Società di Ingegneria	RESPONSABILE DELL'INTEGRAZIONE DELLE DISCIPLINE SPECIALISTICHE: Ing. Alessandro Alicata Ordine Ingg. Genova n.79954
cdB INGEGNERI ASSOCIATI	COORDINATORE DELLA SICUREZZA: Arch. Giorgio Villa Ordine Arch. Pavia n.645
LAND LANDSAP ARCHITECTURE NOISE DESIGN	VISTO: IL RESPONSABILE DEL PROCEDIMENTO Ing. CLAUDIO BUCCI

PROGETTO STRADALE ASSE PRINCIPALE 1
Profilo longitudinale - Tav. 4 di 5

CODICE PROGETTO DPAQ0016	NOME FILE PO1PS00TRAFF04_B	REVISIONE B	SCALA: 1:2000/200
PROGETTO DPAQ0016	LIV. PROG. ANNO D 22	CODICE ELAB. PQ1PS00TRAFF04	

REV.	DESCRIZIONE	DATA	REDATTO	VERIFICATO	APPROVATO
C					
B	A seguito Istruttoria ANAS Luglio 2022	Luglio 2022	F. Boietteri	V. Capolario	T. Di Bari
A	EMISSIONE	Aprile 2022	F. Boietteri	V. Capolario	T. Di Bari