

← TERAMO

GIULIANOVA →

Limiti Province/Comuni

PROVINCIA : TERAMO  
COMUNE : GIULIANOVA

Livellette

DIFF. DI QUOTA  
Distanza  
Pendenza


h = -2.35  
L = 442.935  
i = -0.530%

h = 1.83  
L = 609.130  
i = 0.300%

h = 0.25  
L = 12.393  
i = 2.000%

R	15000.000
T	62.250
Fr	0.129
Pr	4+4008.142
Qt	21.61


R	1000.000
T	8.500
Fr	0.036
Pr	4+617.272
Qt	23.43

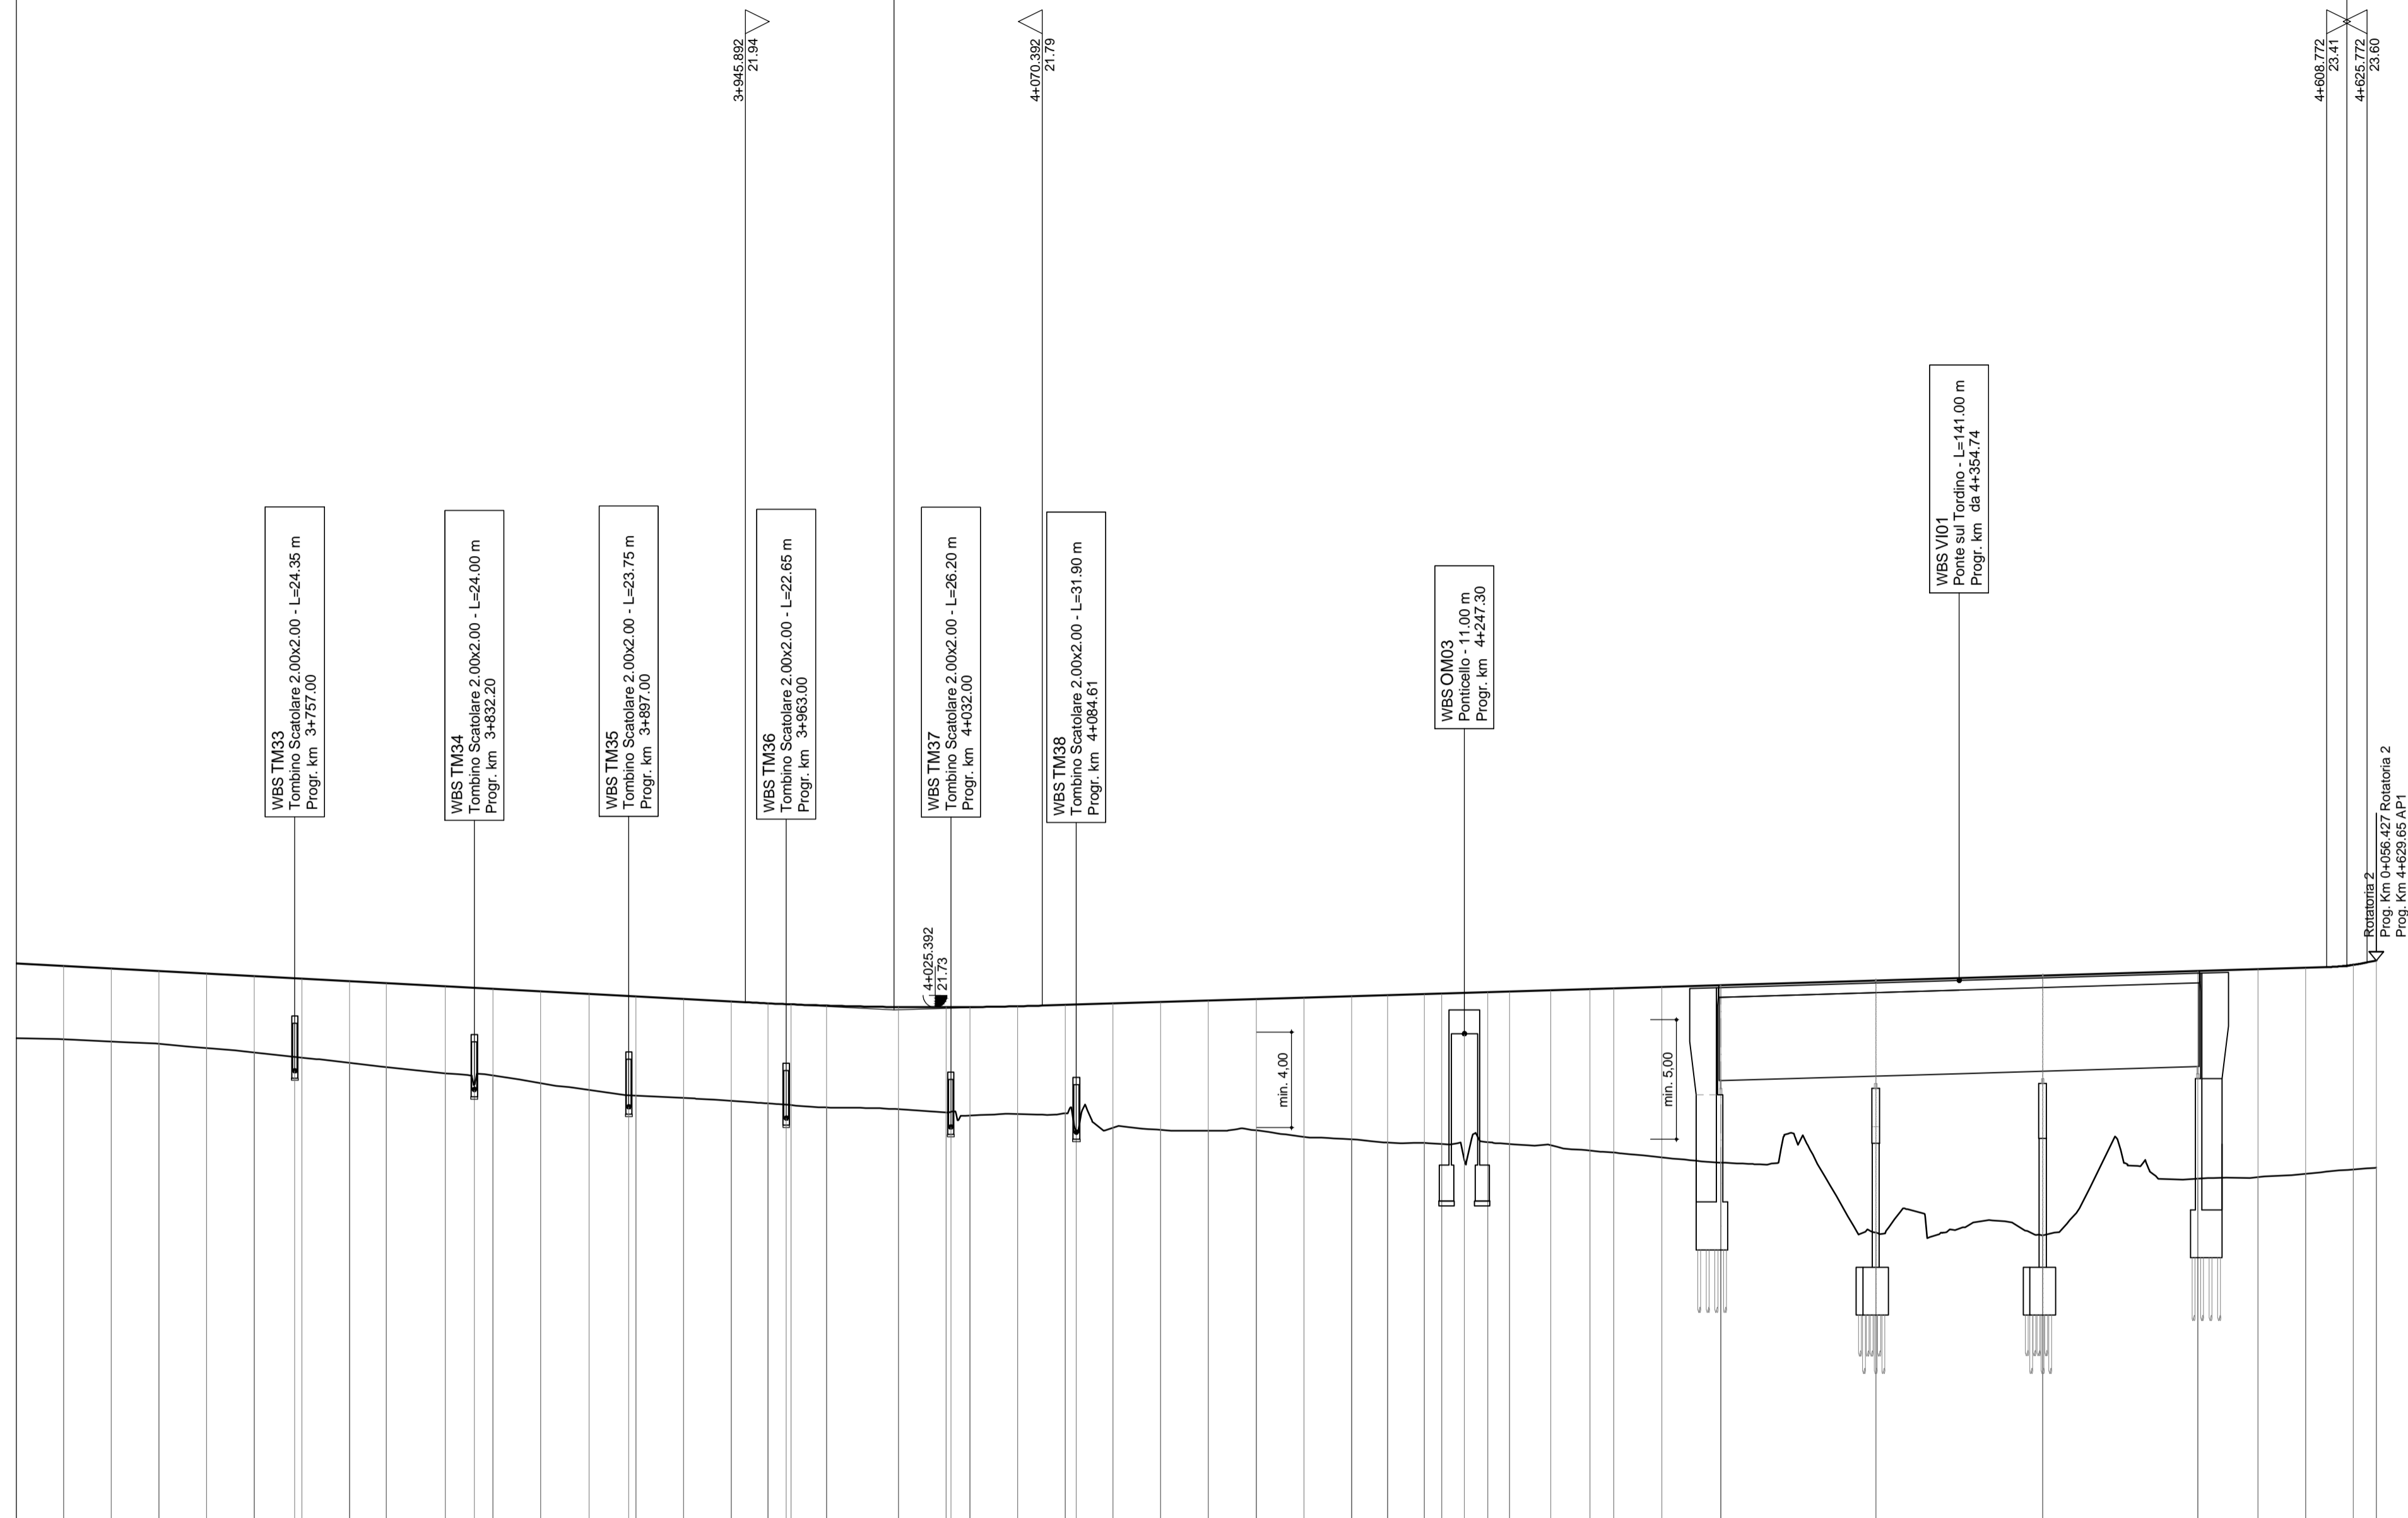

SCALA QUOTE 1:200  
SCALA DISTANZE 1:2000

QT.RIF. 0.00

N° Sezione	184	185	186	187	188	189	190	191	192	193	194	195	196	197	198	199	200	201	202	203	204	205	206	207	208	209	210	211	212	213	214	215	216	217	218	219	220	221	222	223	224	225	226	227	228			
Distanze Parziali	20.00	20.00	20.00	20.00	20.00	20.00	20.00	15.30	24.70	20.00	20.00	20.30	19.70	20.00	20.00	15.30	15.00	30.00	20.00	10.00	20.00	20.00	20.00	20.00	20.00	20.00	15.11	15.36	7.26	19.43	9.08	17.29	16.49	10.00	20.00	24.74	65.00	70.00	65.00	25.26	20.00	20.00	9.65					

Quote Terreno	20.44	20.39	20.29	20.20	20.11	20.02	19.92	19.82	15.92	
Differenza di quota	3.12	3.06	3.06	3.04	3.11	3.21	3.30	3.43	3.52	3.65	3.63	3.85	4.03	4.16	4.15	4.17	4.19	4.23	4.28	4.28	4.41	4.54	4.52	4.53	5.20	5.35	5.44	5.44	5.49	5.82	5.89	6.17	6.23	6.30	6.28	6.39	6.49	6.76	6.88	7.13	7.43	10.56	10.89	8.71	8.71	8.63	8.58	8.68
Ettometriche	37			38			39			40			41			42			43			44			45			46																				
Andamento planimetrico	<p>A=210.000 Sv=98.000 Tau=6.9321 D=0.889</p> <p>Sv=303.855 a=42.9866 R=450.000</p> <p>A=210.000 Sv=98.000 Tau=6.9321 D=0.889</p> <p>L=197.120</p>	
Andamento cigli	<p>SX ---</p> <p>DX ---</p> <p>2.50% dl=0.34% 6.87%</p> <p>2.50% dl=0.34% 6.87%</p> <p>-2.50% dl=0.34% -6.87%</p> <p>-2.50% dl=0.34% -6.87%</p> <p>-2.50% dl=0.34% -6.87%</p>	
Diagr. delle velocità	

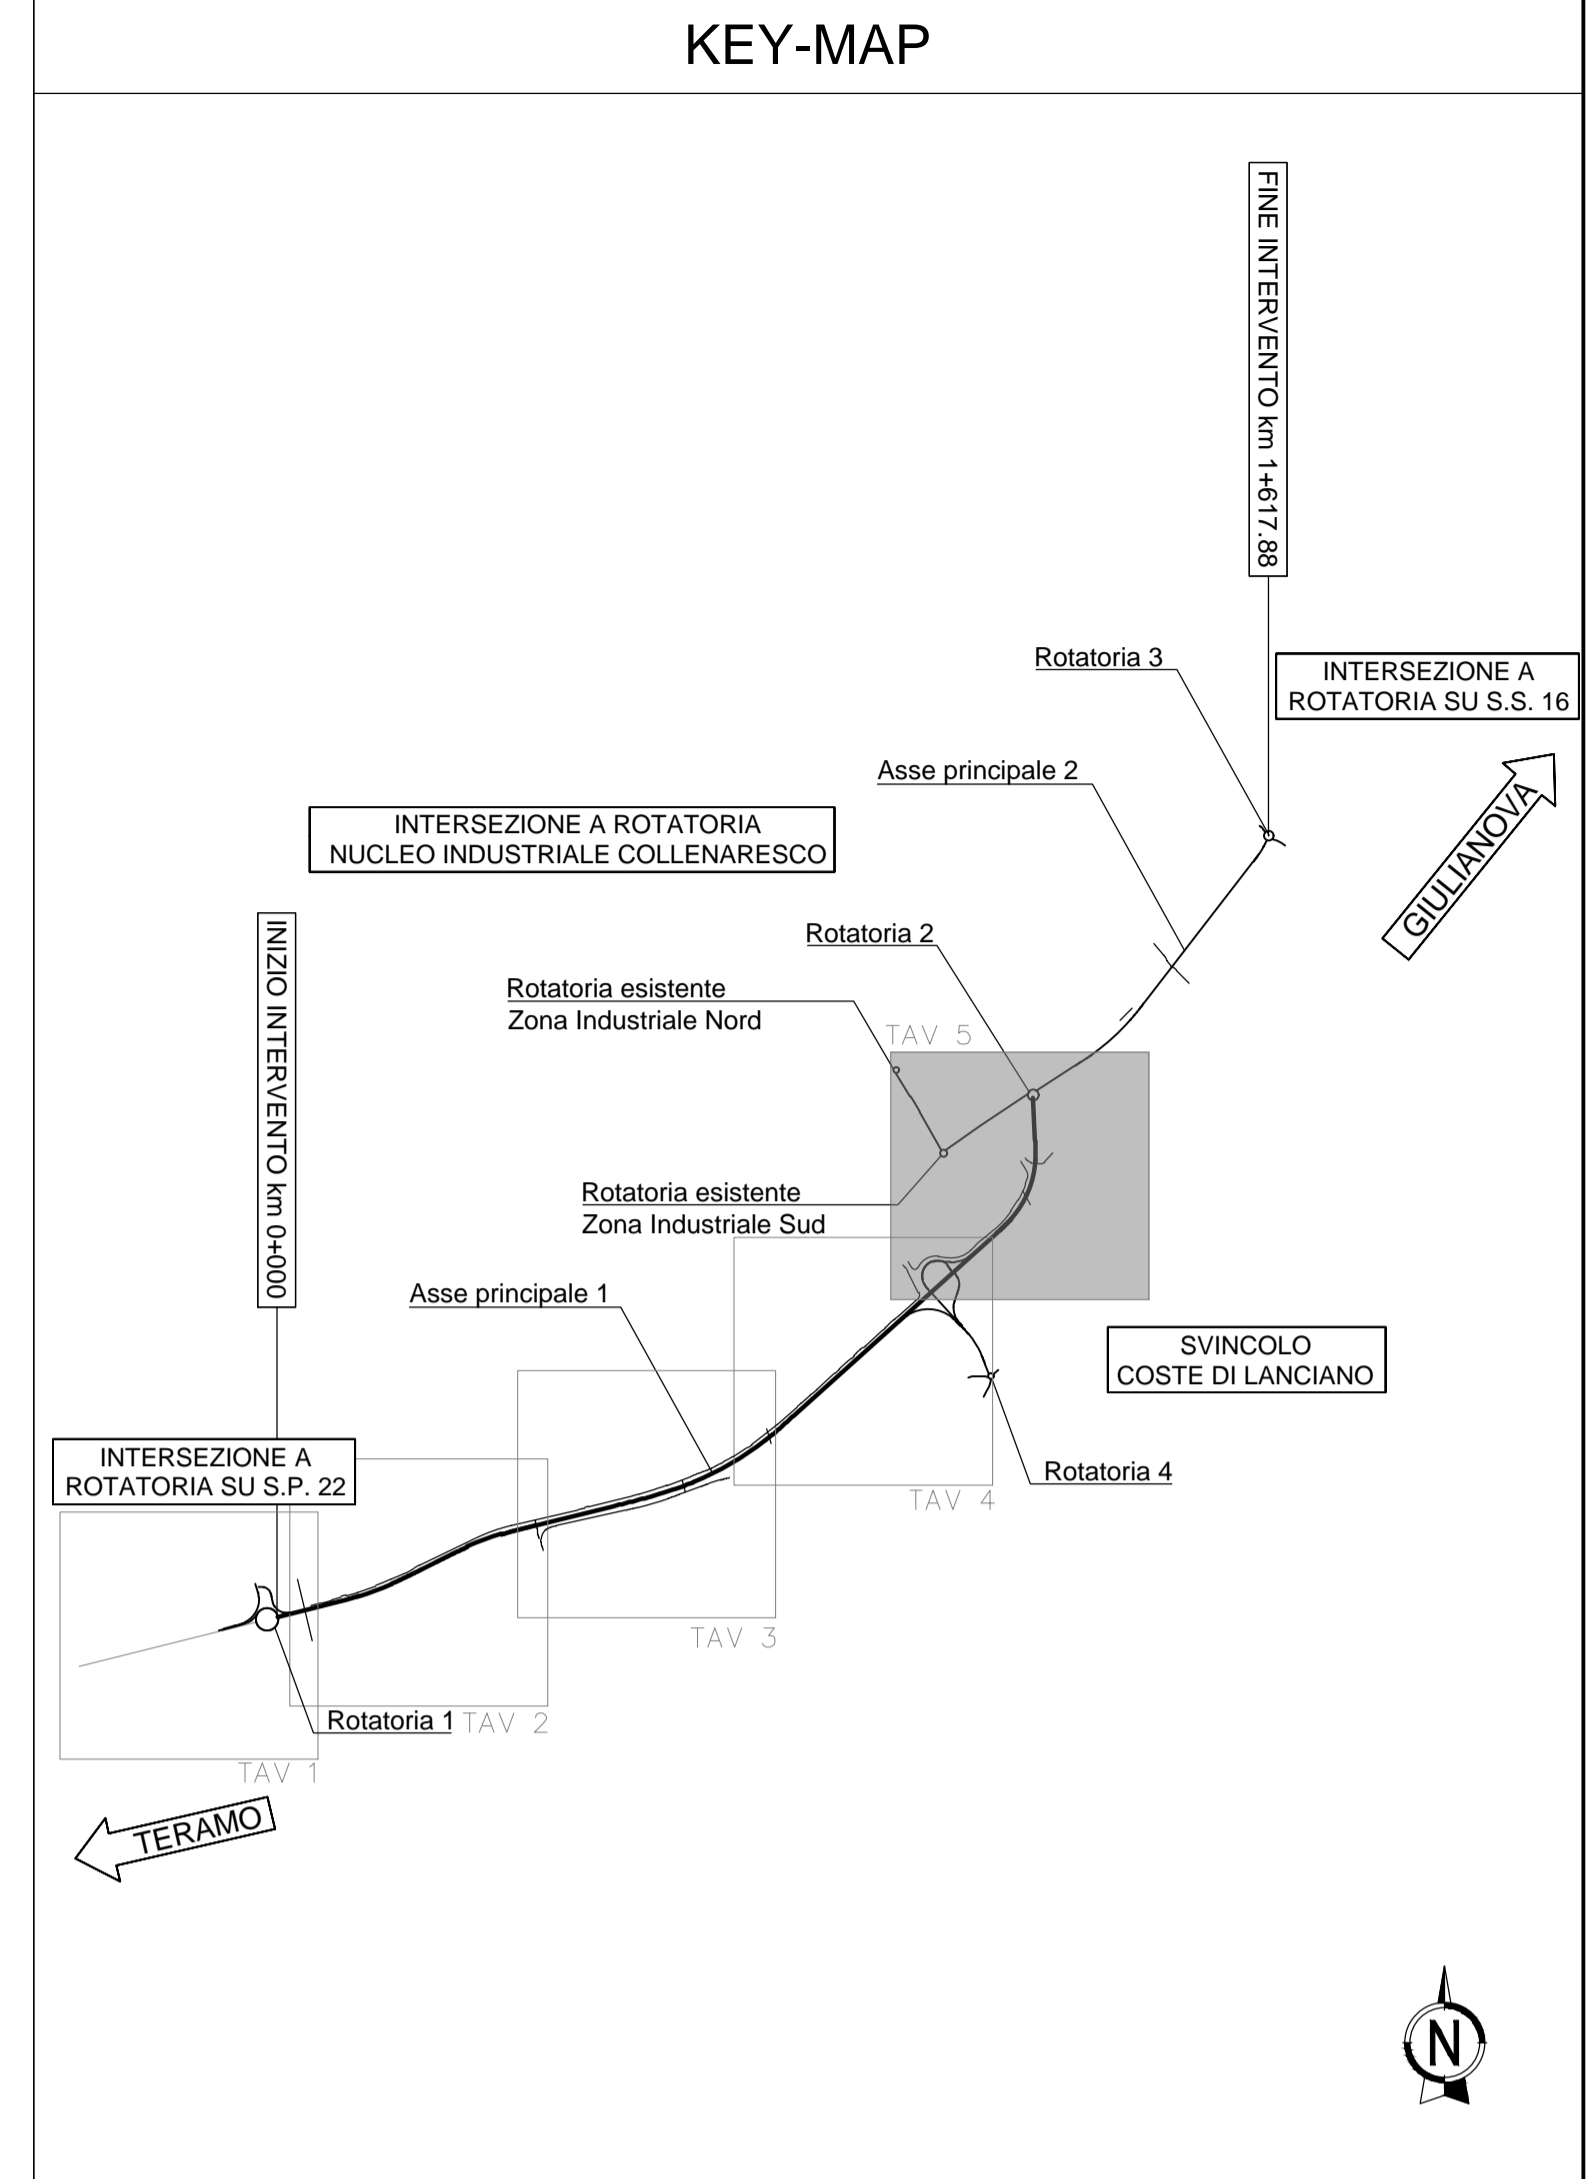

**Sanas**  
GRUPPO FS ITALIANE

Direzione Progettazione e Realizzazione Lavori

**S.S.80 - "Raccordo di Teramo"**

Tratta stradale Teramo mare  
Variante alla S.S. 80 dalla A14 (Mosciano S. Angelo) alla  
S.S. 16 (Giulianova) - LOTTO IV

PROGETTO DEFINITIVO		COD. AQ-16
<b>PROGETTAZIONE:</b> <b>RIA</b> <b>AMBERG ENGINEERING</b> <b>ETACONS S.p.A.</b> <b>INGEGNERI ASSOCIATI</b> <b>LAND</b>	<b>PROGETTISTI:</b> Prof. Ing. Andrea Del Grosso - Ordine Ingg. Genova n. 3611 Ing. Tommaso Di Bari - Ordine Ingg. Taranto n. 1083 Ing. Vito Caporaso - Ordine Ingg. Taranto n. 1080 Arch. Andrea Kilar - Ordine Arch. Milano n.1139 - Progettista e Direttore Tecnico UNO Italia Srl Ing. Primo Stasi - Ordine Ingg. Lecce n. 842  <b>GEOLOGO:</b> Geol. Roberto Pedone Ordine Geol. Liguria n. 183  <b>RESPONSABILE DELL'INTEGRAZIONE DELLE DISCIPLINE SPECIALISTICHE:</b> Ing. Alessandro Alotta Ordine Ingg. Genova n.79954  <b>COORDINATORE DELLA SICUREZZA:</b> Arch. Giorgio Villa Ordine Arch. Pavia n.645  <b>VISTO: IL RESPONSABILE DEL PROCEDIMENTO</b> Ing. CLAUDIO BUCCI	

PROGETTO STRADALE ASSE PRINCIPALE 1 Profilo longitudinale - Tav. 5 di 5			
CODICE PROGETTO	NOME FILE	REVISIONE	SCALA:
PROGETTO	LIV. PROG. ANNO		
DPA00016	P01PS00TRAFF05_B	B	1:2000/200
CODICE ELAB.			
PQ1PS00TRAFF05			
REV.	DESCRIZIONE	DATA	REDATTO VERIFICATO APPROVATO
C			
B	A seguito Istruttoria ANAS Luglio 2022	Luglio 2022	F. Boletieri V. Caporaso T. Di Bari
A	EMISSIONE	Aprile 2022	F. Boletieri V. Caporaso T. Di Bari