



PLANIMETRIA DI PROGETTO - Tav. 1 di 5  
(SCALA 1:2000)

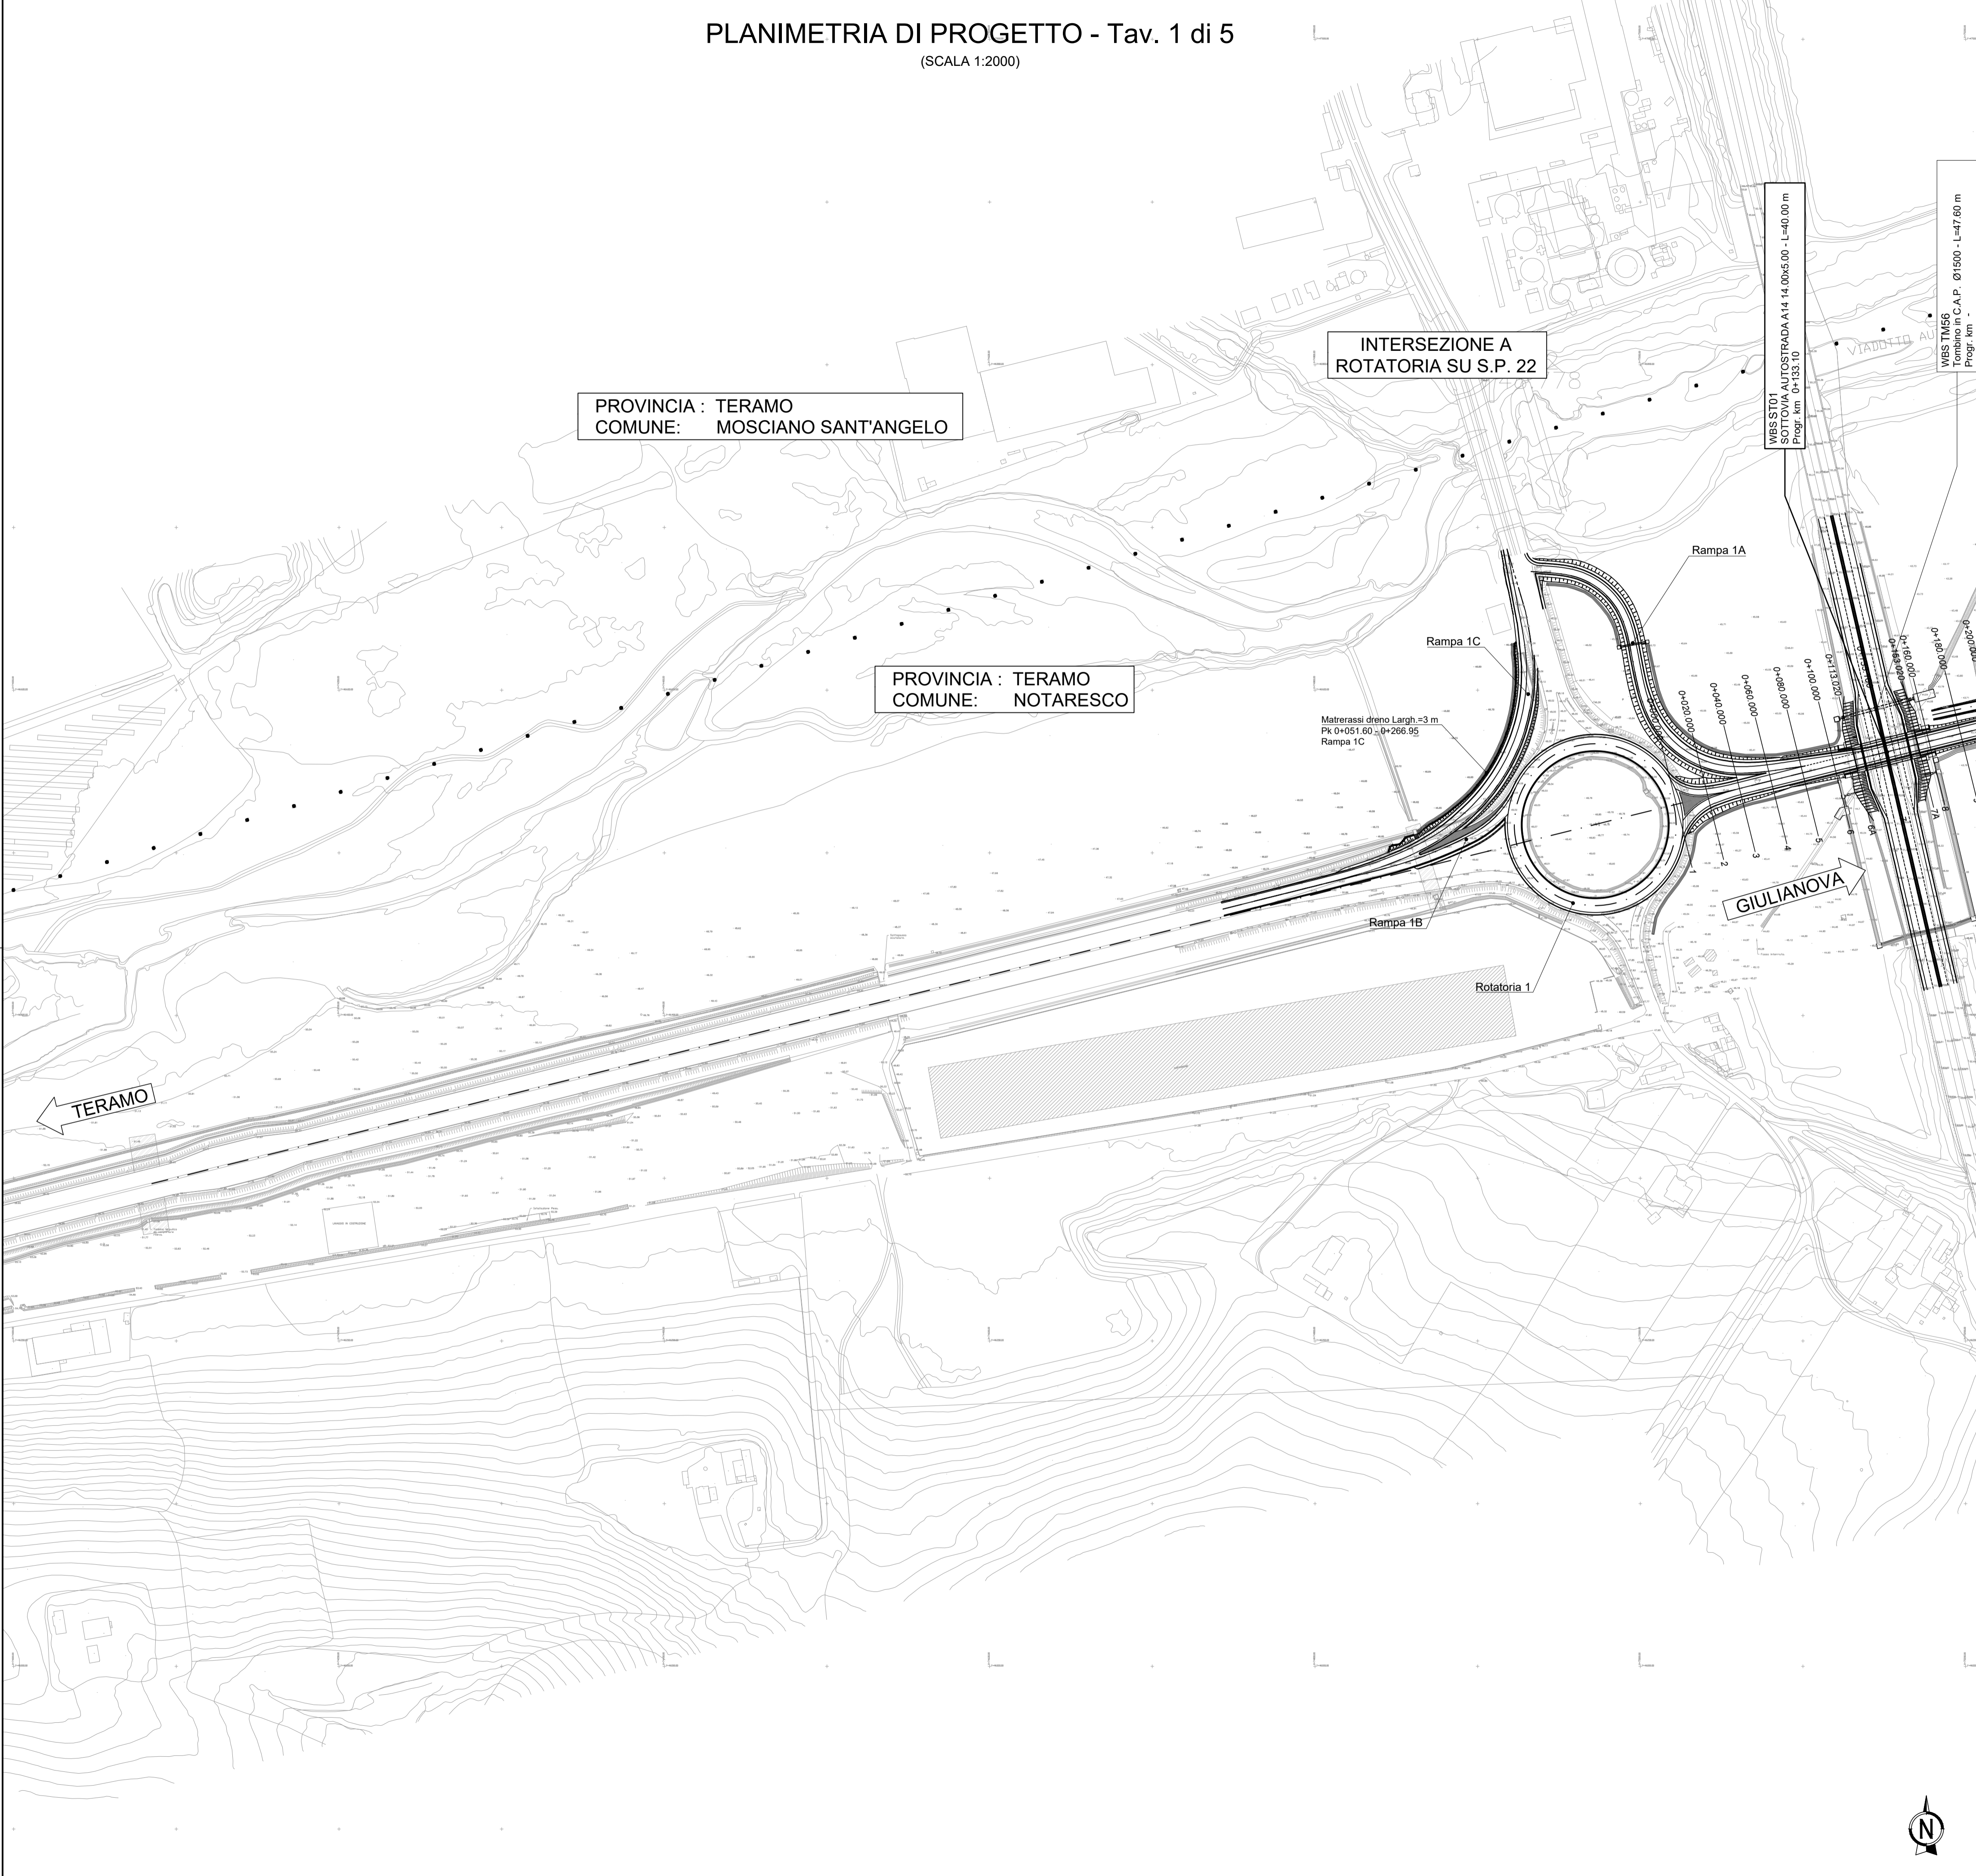

KEY-MAP

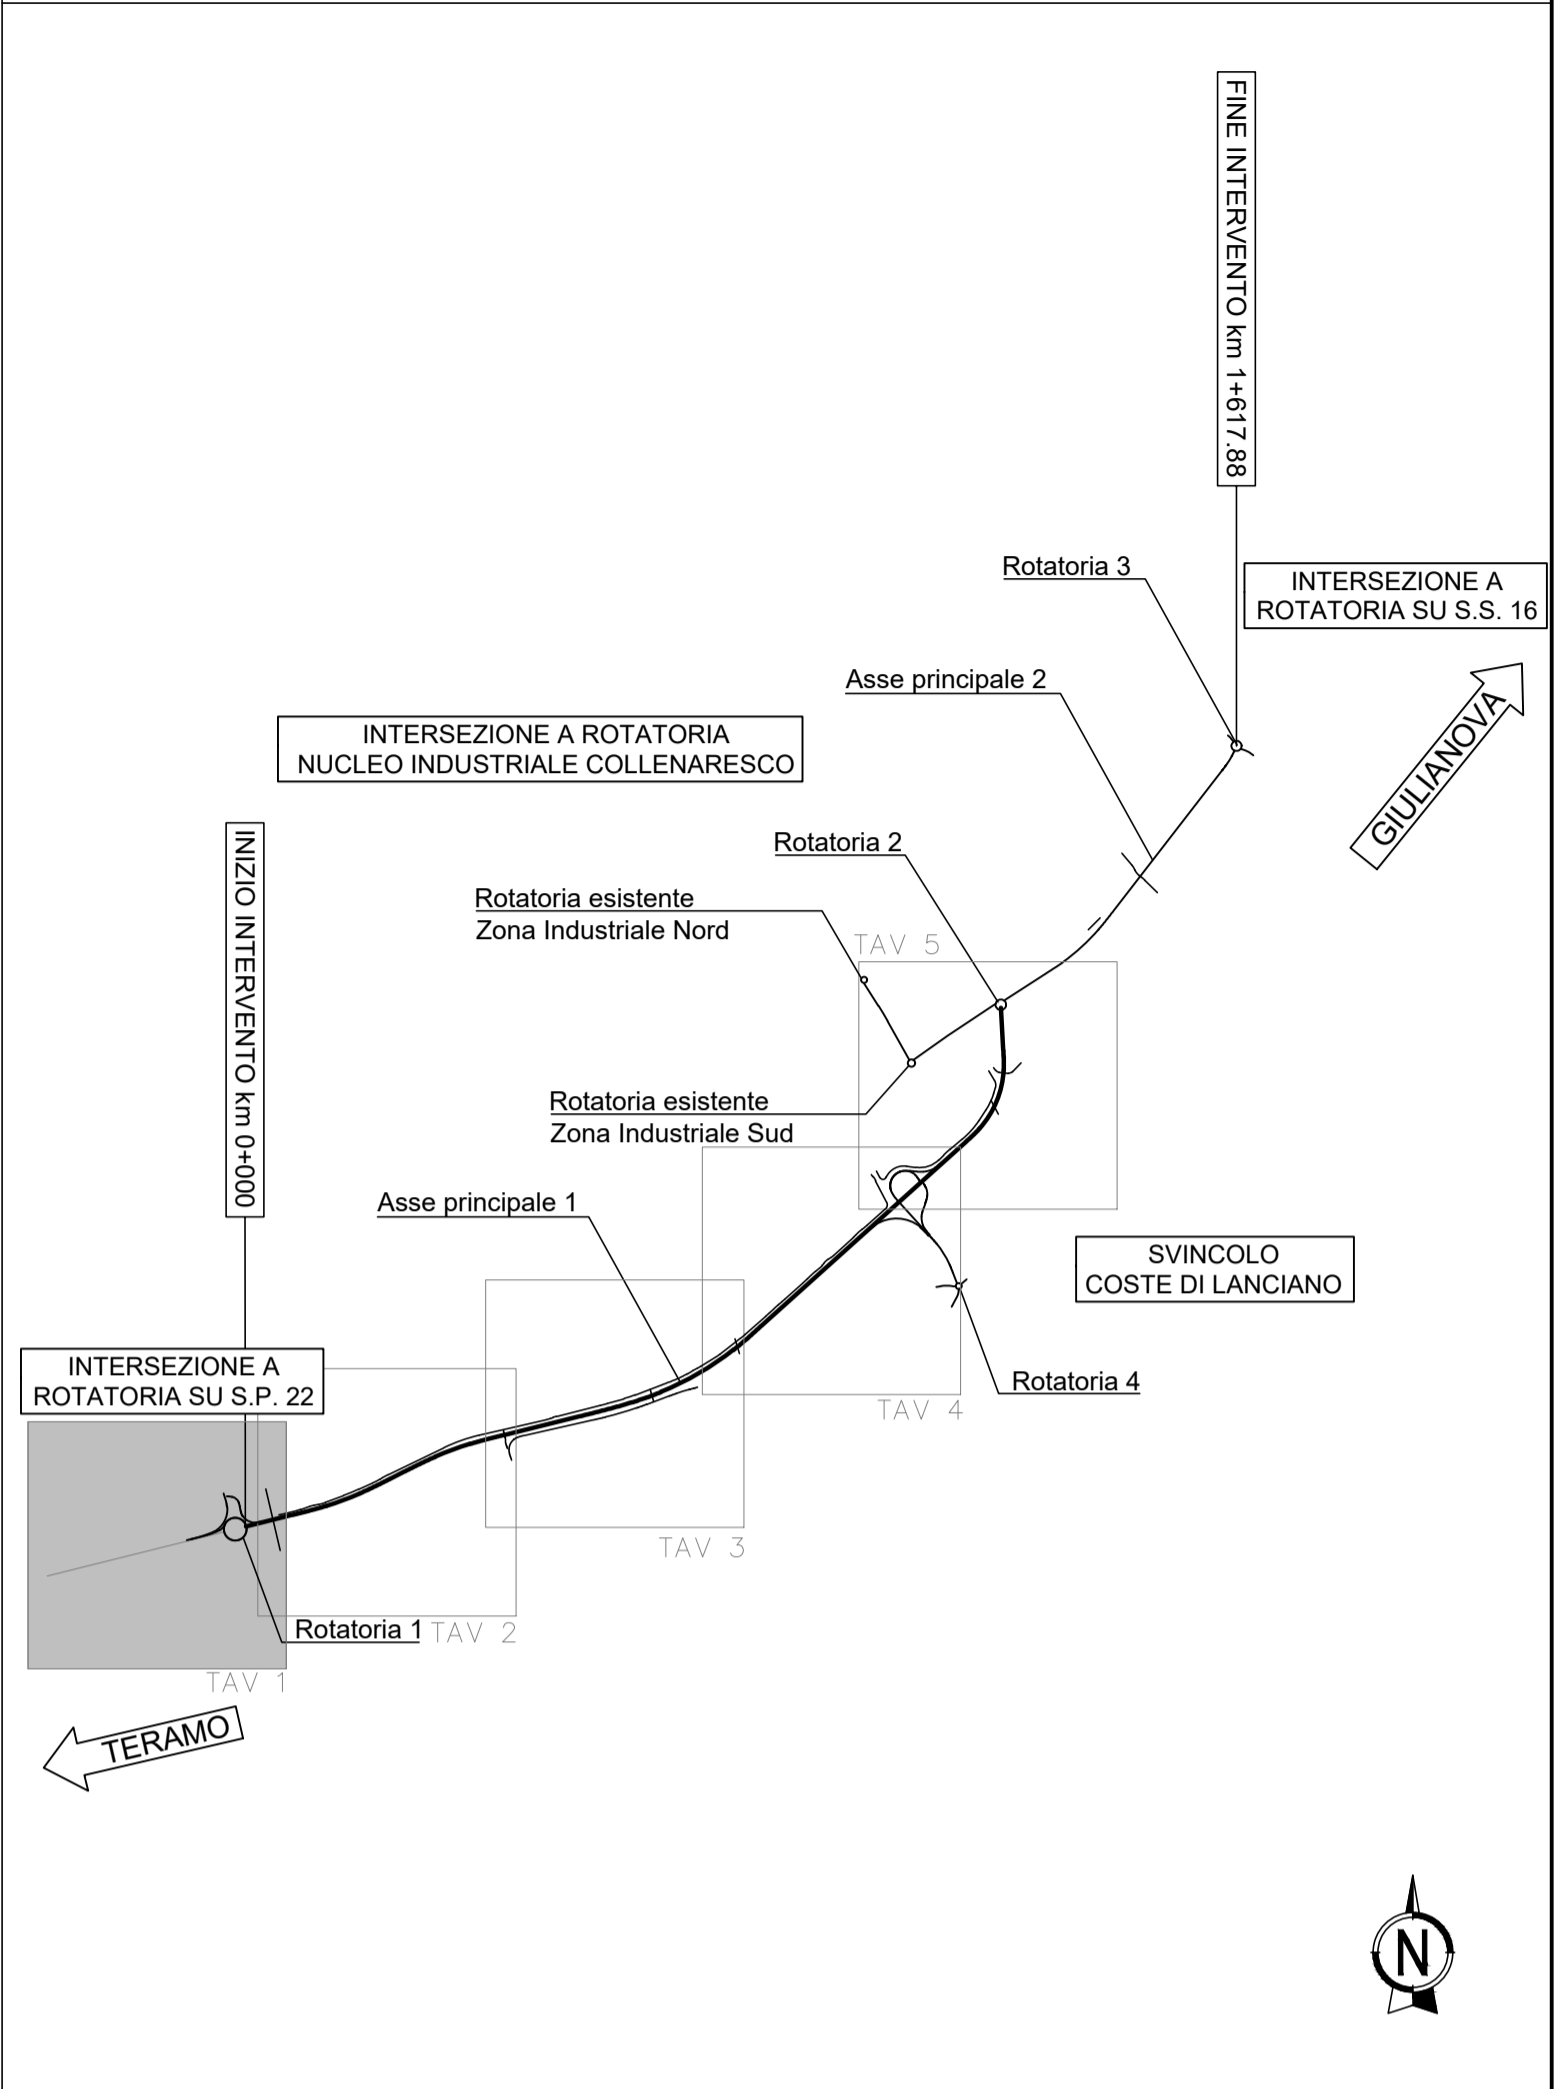

**Sanas**  
GRUPPO FS ITALIANE  
*Direzione Progettazione e Realizzazione Lavori*

**S.S.80 - "Raccordo di Teramo"**  
Tratta stradale Teramo mare  
Variante alla S.S. 80 dalla A14 (Mosciano S. Angelo) alla  
S.S. 16 (Giulianova) - LOTTO IV

PROGETTO DEFINITIVO		COD. AQ-16
<b>PROGETTAZIONE:</b>	<b>PROGETTISTI:</b> Prof. Ing. Andrea Del Grosso - Ordine Ingg. Genova n. 3611 Ing. Tommaso Di Bari - Ordine Ingg. Taranto n. 1083 Ing. Vito Capotorto - Ordine Ingg. Taranto n. 1080 Arch. Andrea Kfar - Ordine Arch. Milano n.11359 - Progettista e Direttore Tecnico UNO Italia Srl Ing. Primo Stasi - Ordine Ingg. Lecce n. 842	
<b>RIFA</b>	<b>GEOLOGO:</b> Geol. Roberto Pedone Ordine Geol. Liguria n. 183	
<b>AMBERG ENGINEERING</b>	<b>RESPONSABILE DELL'INTEGRAZIONE DELLE DISCIPLINE SPECIALISTICHE:</b> Ing. Alessandro Aiello Ordine Ingg. Genova n.79954	
<b>ETACONS S.p.A.</b>	<b>COORDINATORE DELLA SICUREZZA:</b> Arch. Giorgio Villa Ordine Arch. Pavia n.645	
<b>cdb INGEGNERI ASSOCIATI</b>	<b>VISTO: IL RESPONSABILE DEL PROCEDIMENTO</b> Ing. CLAUDIO BUCCI	

PROGETTO STRADALE ASSE PRINCIPALE 1 Planimetria di progetto - Tav. 1 di 5					
CODICE PROGETTO	NOME FILE	REVISIONE	SCALA:		
PROGETTO DPAQ0016	PROG. ANNO D 22	P01PS00TRAPP01_B		B	1:2000
ELAB. DPAQ0016	ELAB. D 22	CODICE ELAB. P01PS00TRAPP01			
C					
B	A seguito Istruttoria ANAS Luglio 2022	Luglio 2022	F. Boietteri	V. Capotorto	T. Di Bari
A	EMISSIONE	Aprile 2022	F. Boietteri	V. Capotorto	T. Di Bari
REV.	DESCRIZIONE	DATA	REDATTO	VERIFICATO	APPROVATO