



PLANIMETRIA DI PROGETTO  
RAMPA 1 E RAMPA 4  
(SCALA 1:1000)

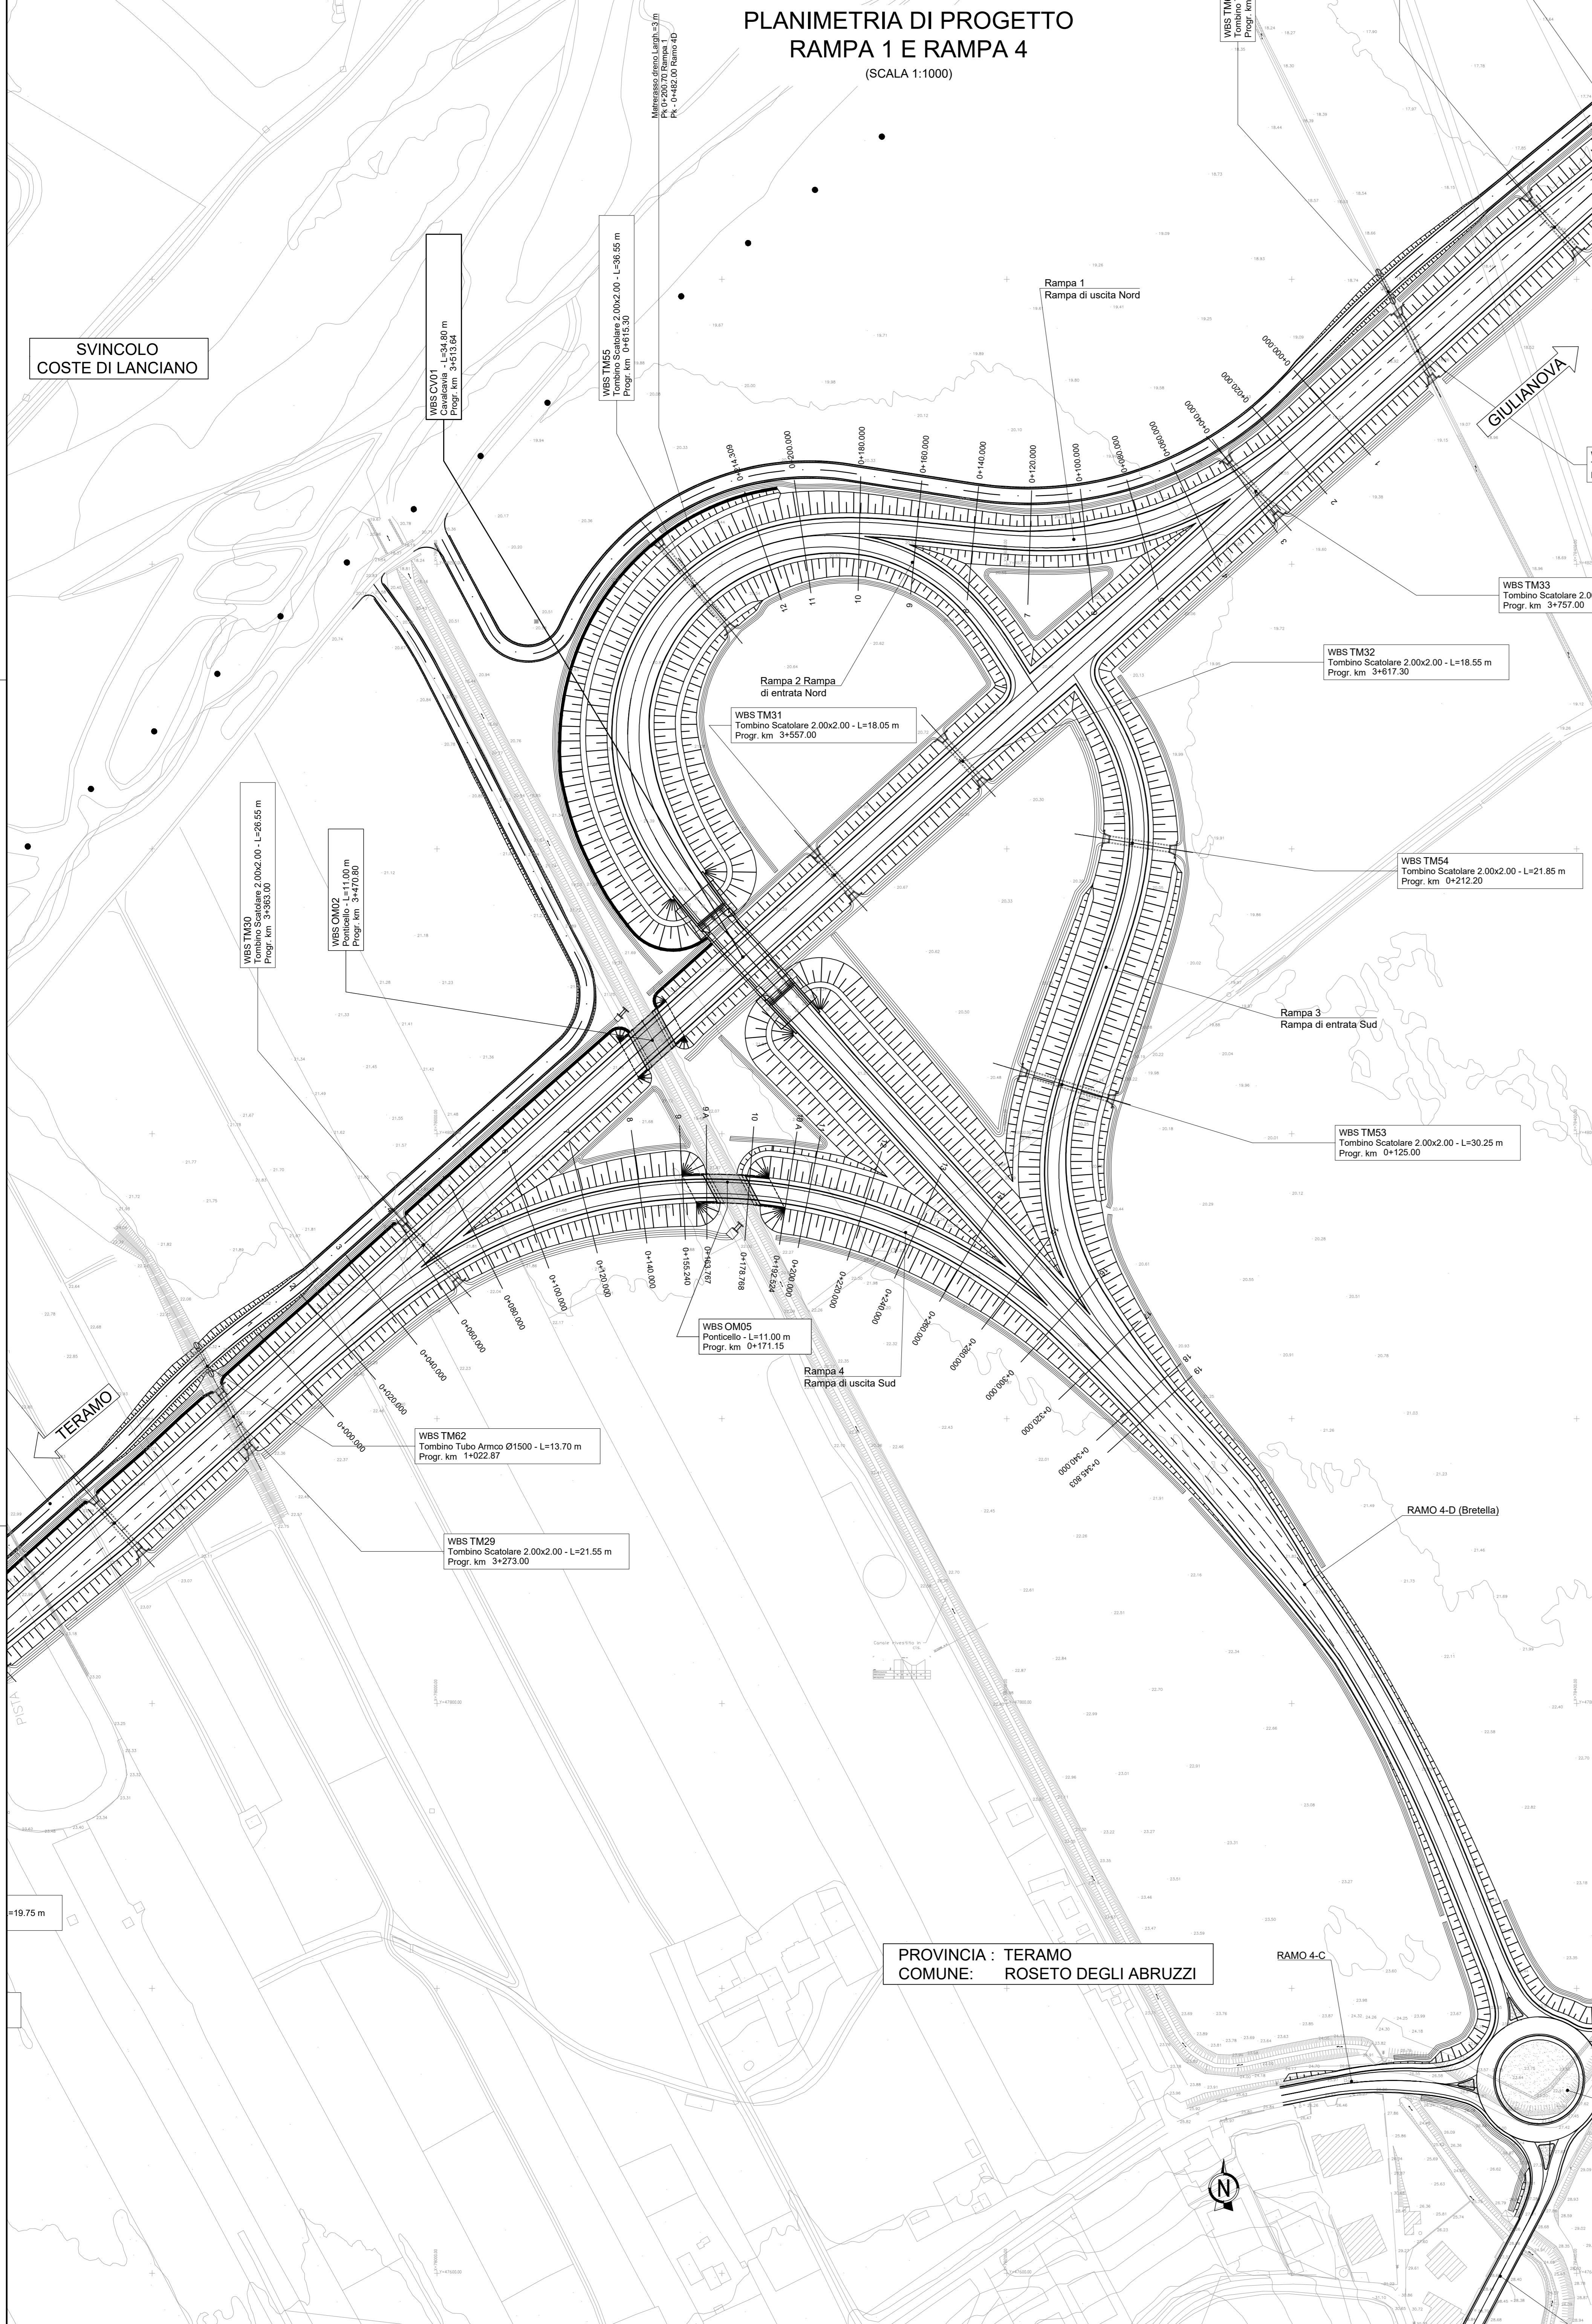


PROVINCIA : TERAMO  
COMUNE : ROSETO DEGLI ABRUZZI

PLANIMETRIA DI PROGETTO RAMO 3  
(SCALA 1:1000)

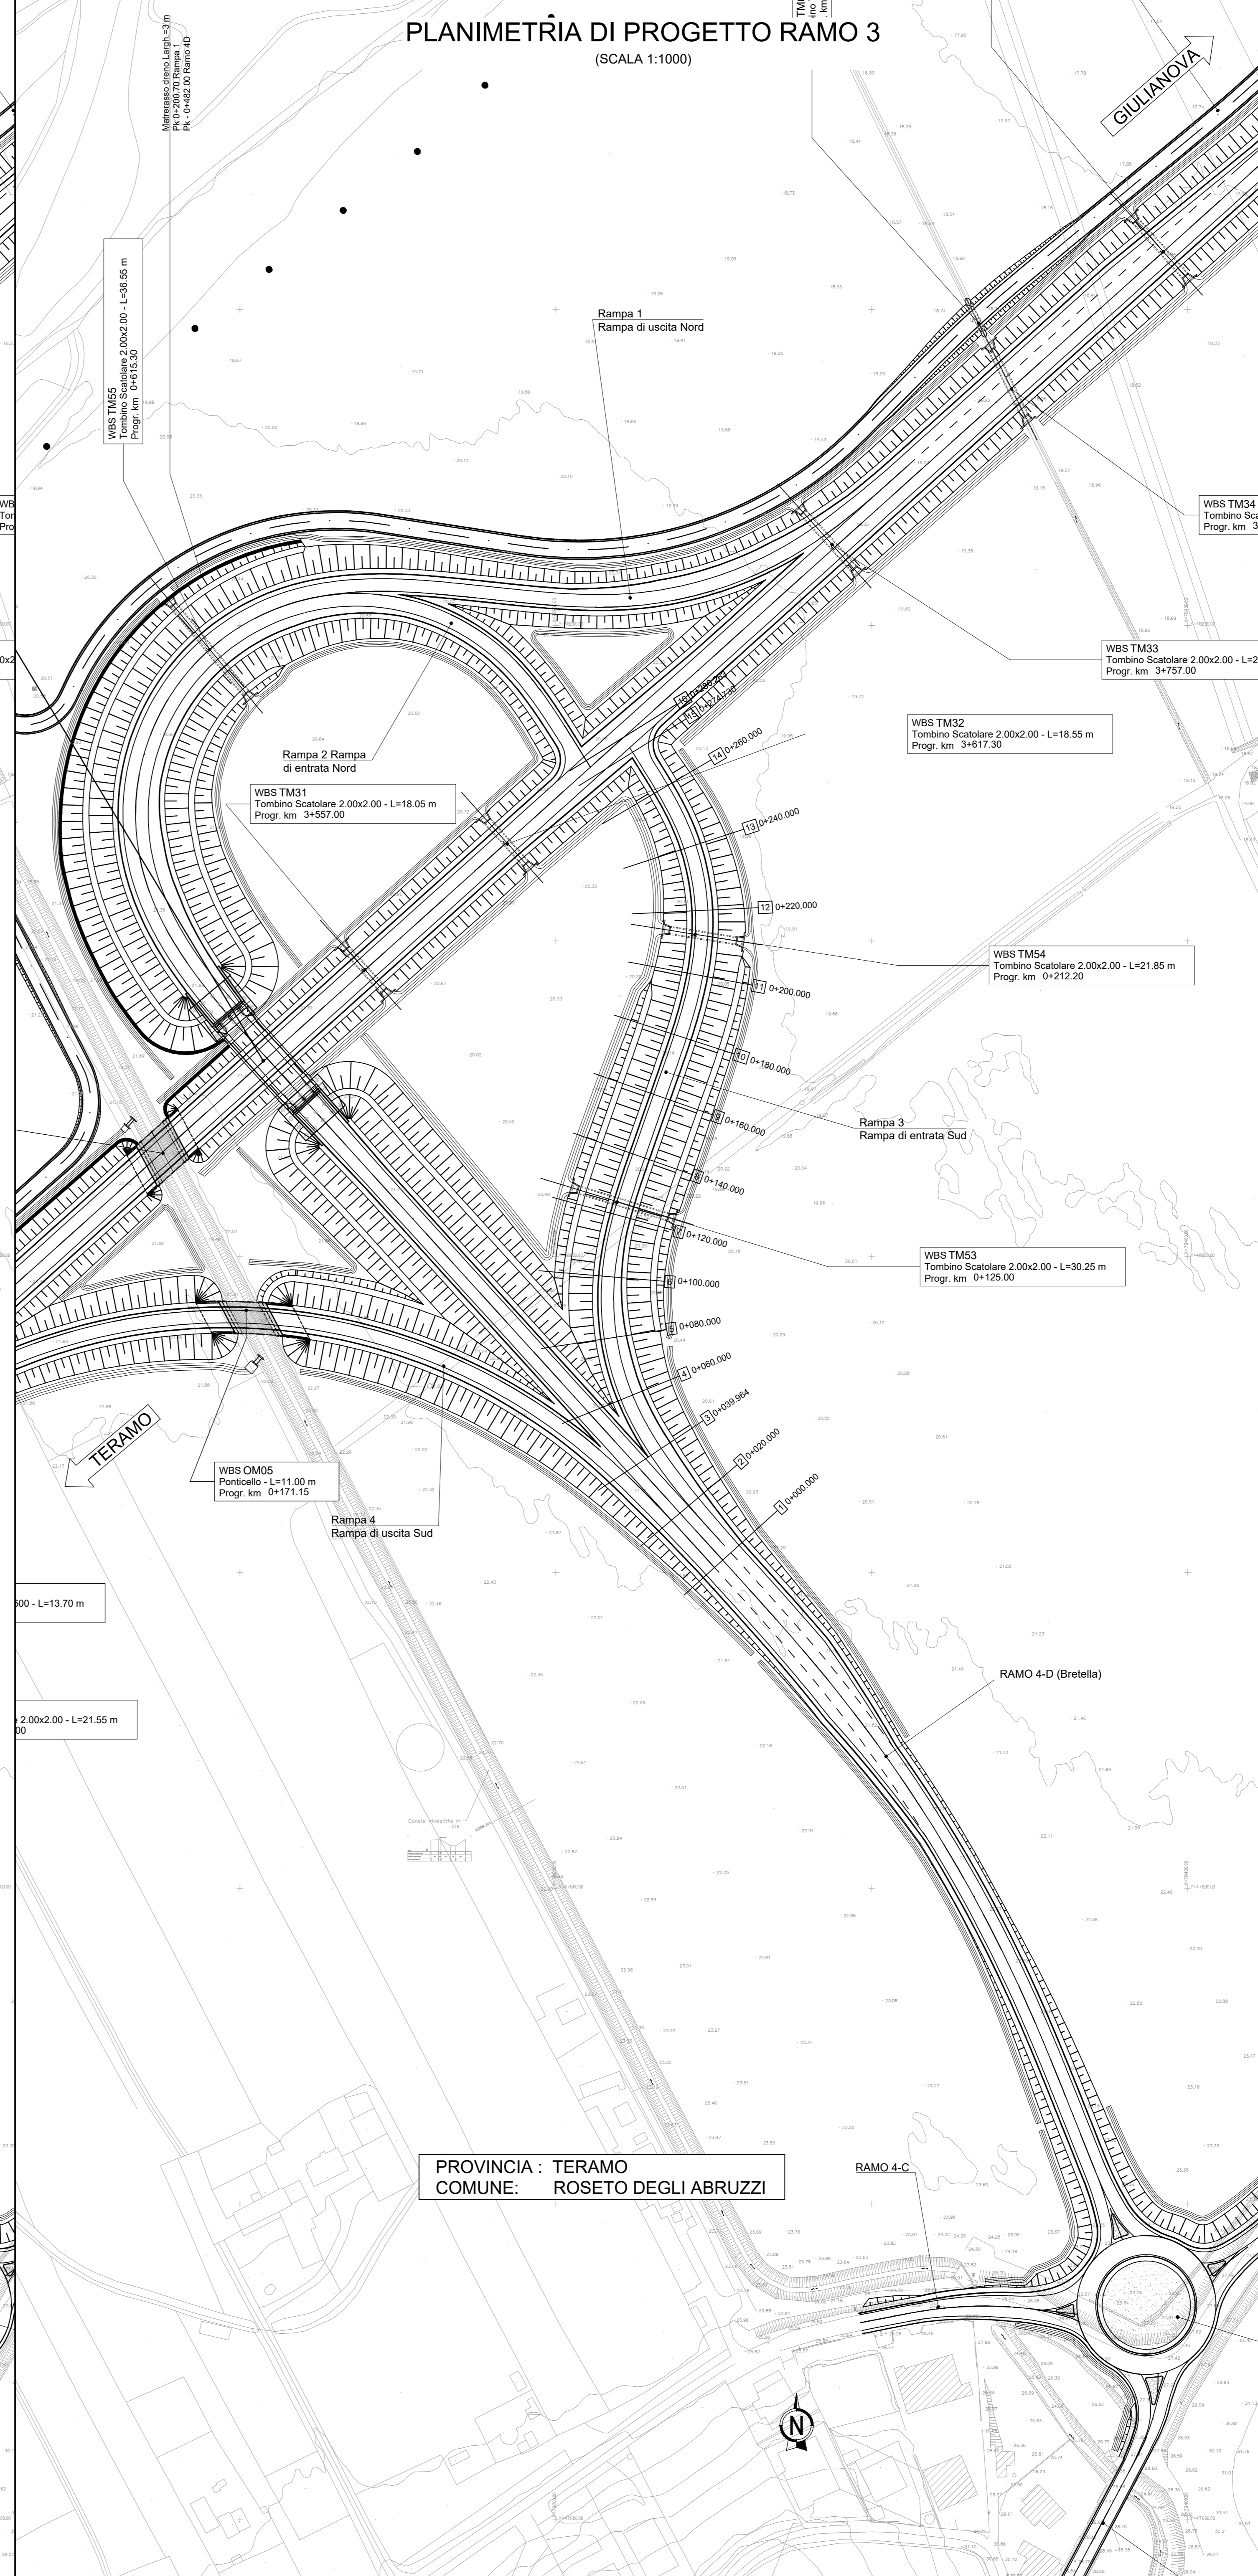


PROVINCIA : TERAMO  
COMUNE : ROSETO DEGLI ABRUZZI

KEY-MAP

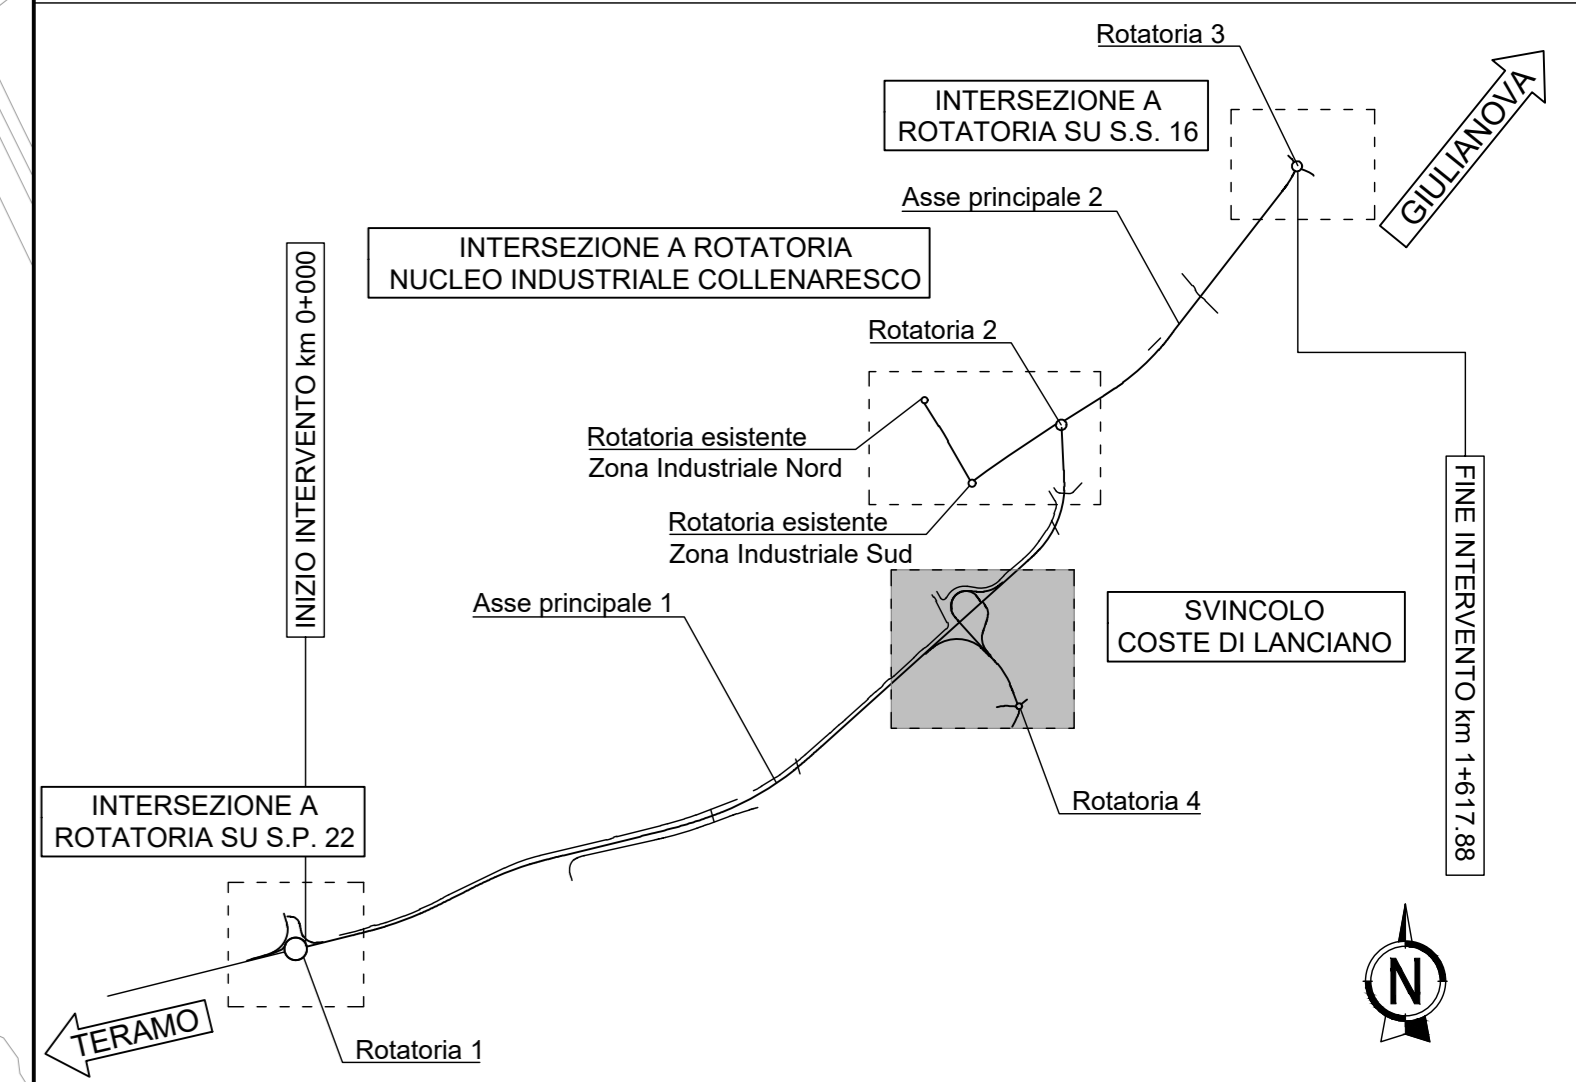

SVINCOLO COSTE DI LANCIANO

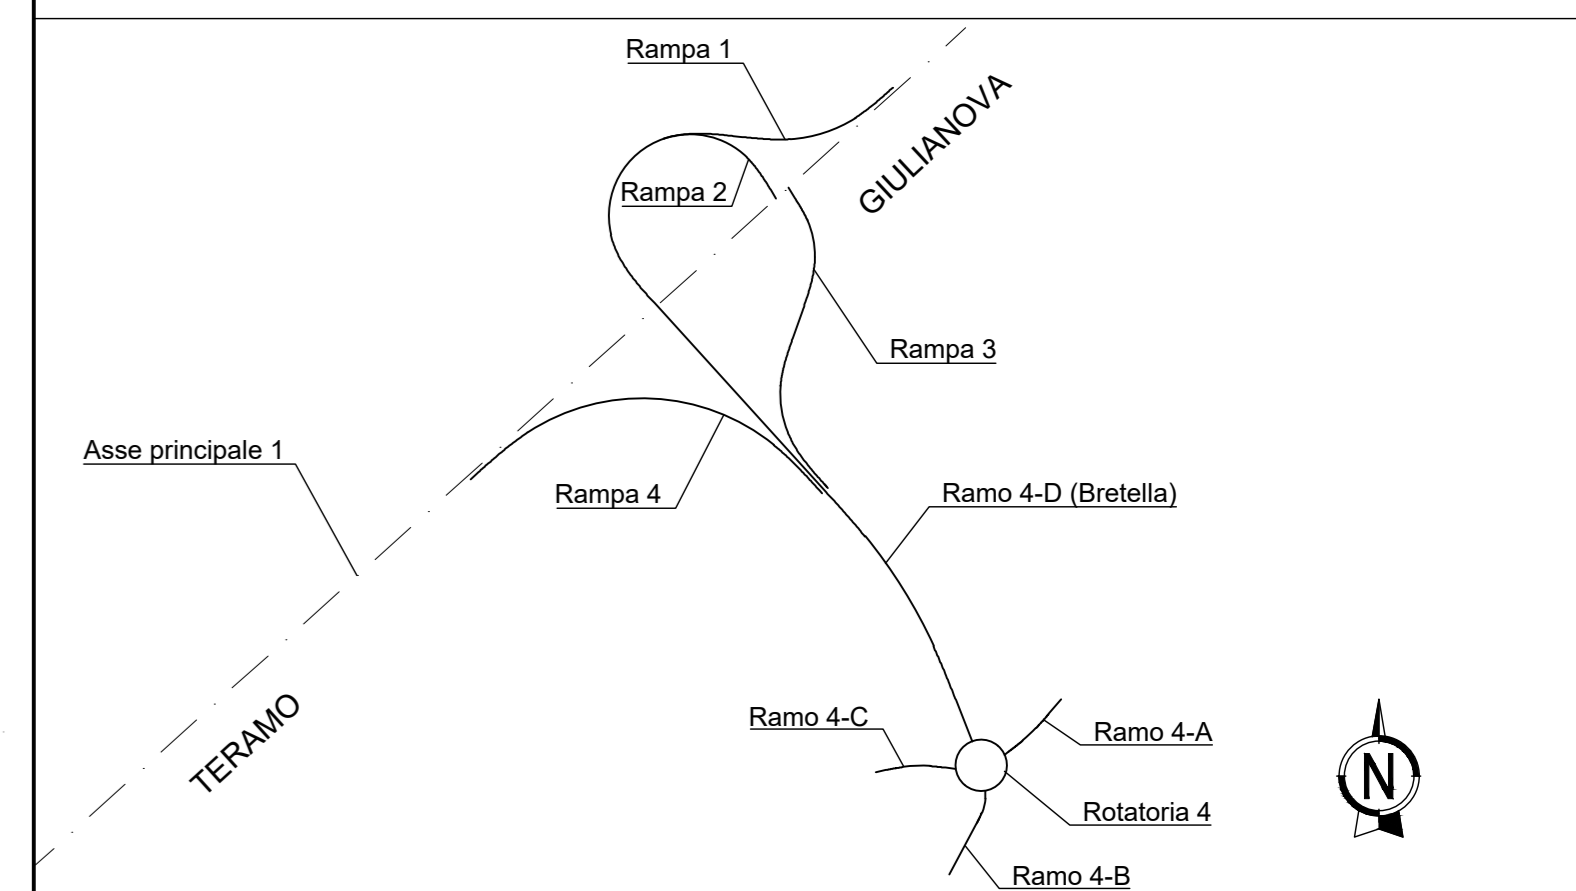

**Sanas**  
GRUPPO FS ITALIANE  
Direzione Progettazione e Realizzazione Lavori

**S.S.80 - "Raccordo di Teramo"**  
Tratta stradale Teramo mare  
Variante alla S.S. 80 dalla A14 (Mosciano S. Angelo) alla  
S.S. 16 (Giulianova) - LOTTO IV

PROGETTO DEFINITIVO		COD. AQ - 16
<b>PROGETTAZIONE:</b>	<b>PROGETTISTI:</b>	
<b>RIA</b>	Prof. Ing. Giovanni Del Grosso - Ordine Ingg. Genova n. 3611 Ing. Lorenzo Di Bari - Ordine Ingg. Teramo n. 1080 Ing. Mito Caporali - Ordine Ingg. Teramo n. 1080 Arch. Andrea Igar - Ordine Arch. Roma n.1128 - Ragionieri e Periti Roma (AP) Bari Sr Ing. Primo Stasi - Ordine Ingg. Lecce n. 842	
<b>AMBERG ENGINEERING</b>	<b>GEOLOGI:</b>	
<b>ETACONS S.p.A.</b>	Geol. Roberto Pedroni Ordine Geol. Liguria n. 183	
<b>INGENIERI ASSOCIATI</b>	<b>RESPONSABILE DELL'INTEGRAZIONE DELLE DISCIPLINE SPECIALISTICHE:</b>	
<b>LAND</b>	Ing. Alessandro Aiello Ordine Ingg. Genova n. 79954	
	<b>COORDINATORE DELLA SICUREZZA:</b>	
	Arch. Giorgio Izzo Ordine Arch. Frosin n. 645	
	<b>VISTO: IL RESPONSABILE DEL PROCEDIMENTO</b>	
	Ing. CLAUDIO BUCCI	

PROGETTO STRADALE  
SVINCOLO COSTE DI LANCIANO  
Planimetria di progetto - Tav. 2 di 3

CODICE PROGETTO	NOME FILE	REVISIONE	SCALA:
PROGETTO: DP1000116	VO1PSO0TRAFPO2_B	B	1:1000
ELAB: DP1000116	VO1PSO0TRAFPO2		
C			
B	A seguito Istruttoria ANAS Luglio 2022	Luglio 2022 F. Bellini V. Caporali T. Di Bari	
A	EMMISSIONE	Aprile 2022 F. Bellini V. Caporali T. Di Bari	
REV.	DESCRIZIONE	DATA REDATTO VERIFICATO APPROVATO	