

LEGENDA - IMPIANTO

LAYOUT VELE CANADIAN SOLAR (4x8) - 600Wp (964 Vele)
Potenza impianto: 964x32x600 = 18,50 MWp

- n. 6 Cabine Power Skid
- n. 1 Cabina MTR (20,28x6x3,65m)
- Mitigazione perimetrale 2.00m
- Linea di recinzione
- Ingressi aree di impianto
- Vela Canadian Solar (4x8)

Orientamento Pannelli Canadian secondo l'asse Nord-Sud

Interasse adottato tra le vele: 8,74 m

Distanza interna tra le vele: 3,81 m


Illuminazione sui pali: n° 46 - 1 ogni 100 m

Illuminazione sui Power Skid e sulle Cabine di Consegna: n° 7

RIFERIMENTI CATASTALI
Comune di Armento (PZ) -

Riferimenti catastali:
fg. 52 part. 167-168-169-191;
fg. 53 part. 33-30-29-96-57-69-70;
fg. 57 part. 8-9-10;
fg. 51 part. 89-90-91;

S.R. UTM84-33N	Latitudine	Longitudine
1.	44.6055	5.8887
2.	44.6058	5.8892
3.	44.6018	5.8907
4.	44.6023	5.8913
5.	44.6014	5.8932
6.	44.6034	5.8941
7.	44.6034	5.8953
8.	44.6020	5.8962
9.	44.6068	5.8953
10.	44.6065	5.8995
11.	44.6035	5.8989
12.	44.6035	5.9000
13.	44.6021	5.9019
14.	44.6006	5.9002
15.	44.5989	5.8959
16.	44.5989	5.8962
17.	44.5967	5.8980
18.	44.5967	5.8961

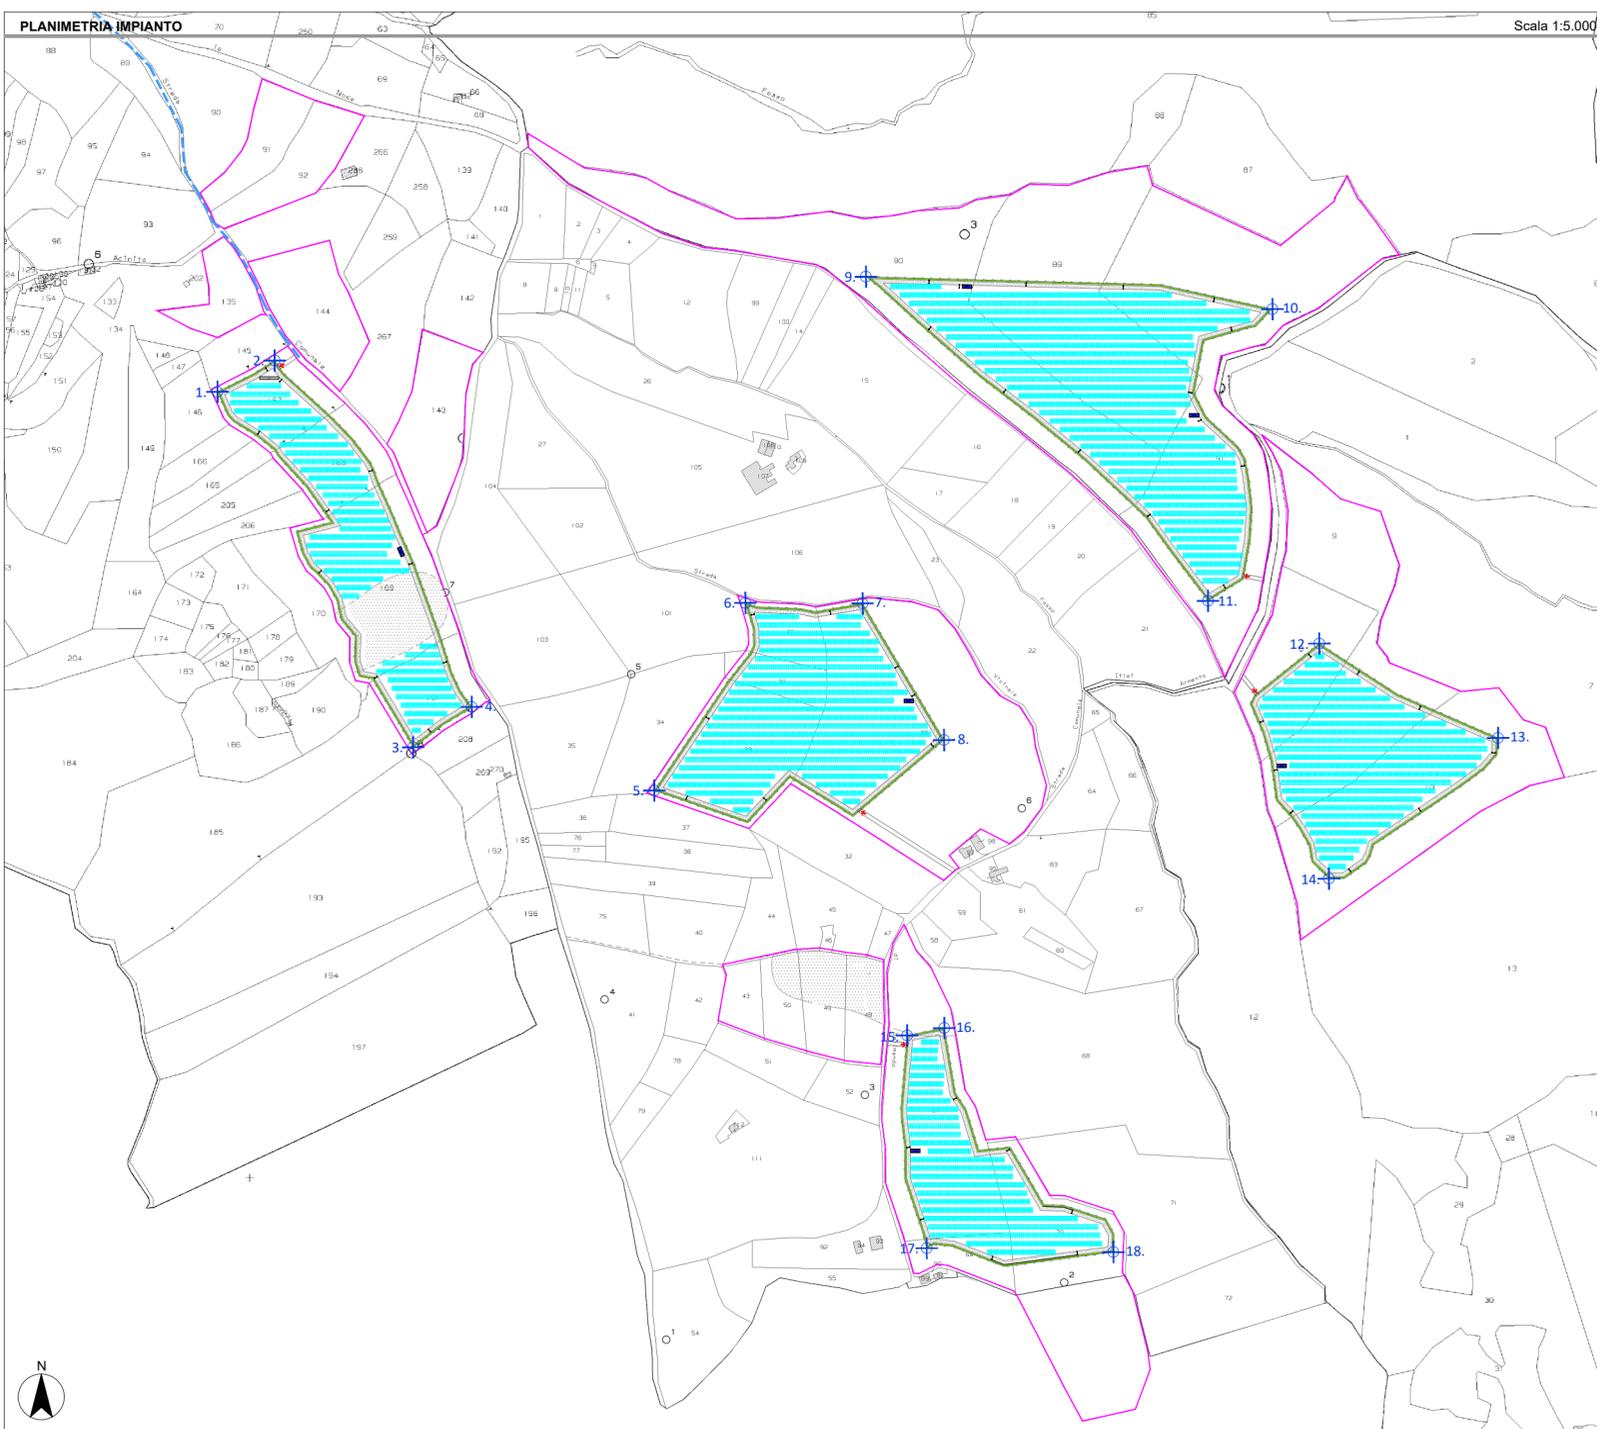

LOCALIZZAZIONE

Regione Basilicata- Comune di Armento (PZ)
Coordinate geografiche: 40°17'14.2 N 16°03'13.2 E / 40.287273N, 16.053665E

DESCRIZIONE IMPIANTO

Realizzazione ed esercizio di un impianto fotovoltaico a terra della potenza di **18,50 MWp**, e delle opere di connessione sito nel Comune di Armento (PZ) località Itlei, snc

COMMITTENTE **PROGETTAZIONE**

SOUTH ITALY SUN **Silver Ridge POWER**

South Italy Sun srl
Strada comunale delle Fonticelle, snc Capannone 3
65015 Montesilvano (PE)
C.F. e P.IVA 02237490681

Silver Ridge Power Italia Srl
Sede legale: Viale dell'Arte, 66 | 00144 Roma
P. Iva e C.F. 09682631008
Unità locale: L. Iammarino, 2
86025 Ripalimosani (CB)
Tel. + 39 0874 67618 | fax + 39 0874 1862021
info@srpi.eu | www.amarantoholding.com

LIVELLO DI PROGETTAZIONE:
PROGETTO DEFINITIVO

NOME ELABORATO:
Carta con localizzazione georeferenziata dell'impianto

CODICE ELABORATO: **REV:** **DATA:** **SCALA:**
ARM_A.12.a.5 APR/2021 Varie

TIMBRI E FIRMA:

SOUTH ITALY SUN SRL
Strada com. delle Fonticelle snc, cap. nr. 3
65015 Montesilvano (PE)
PEC: southitalysun@legamail.it
P.Iva 02237490681