
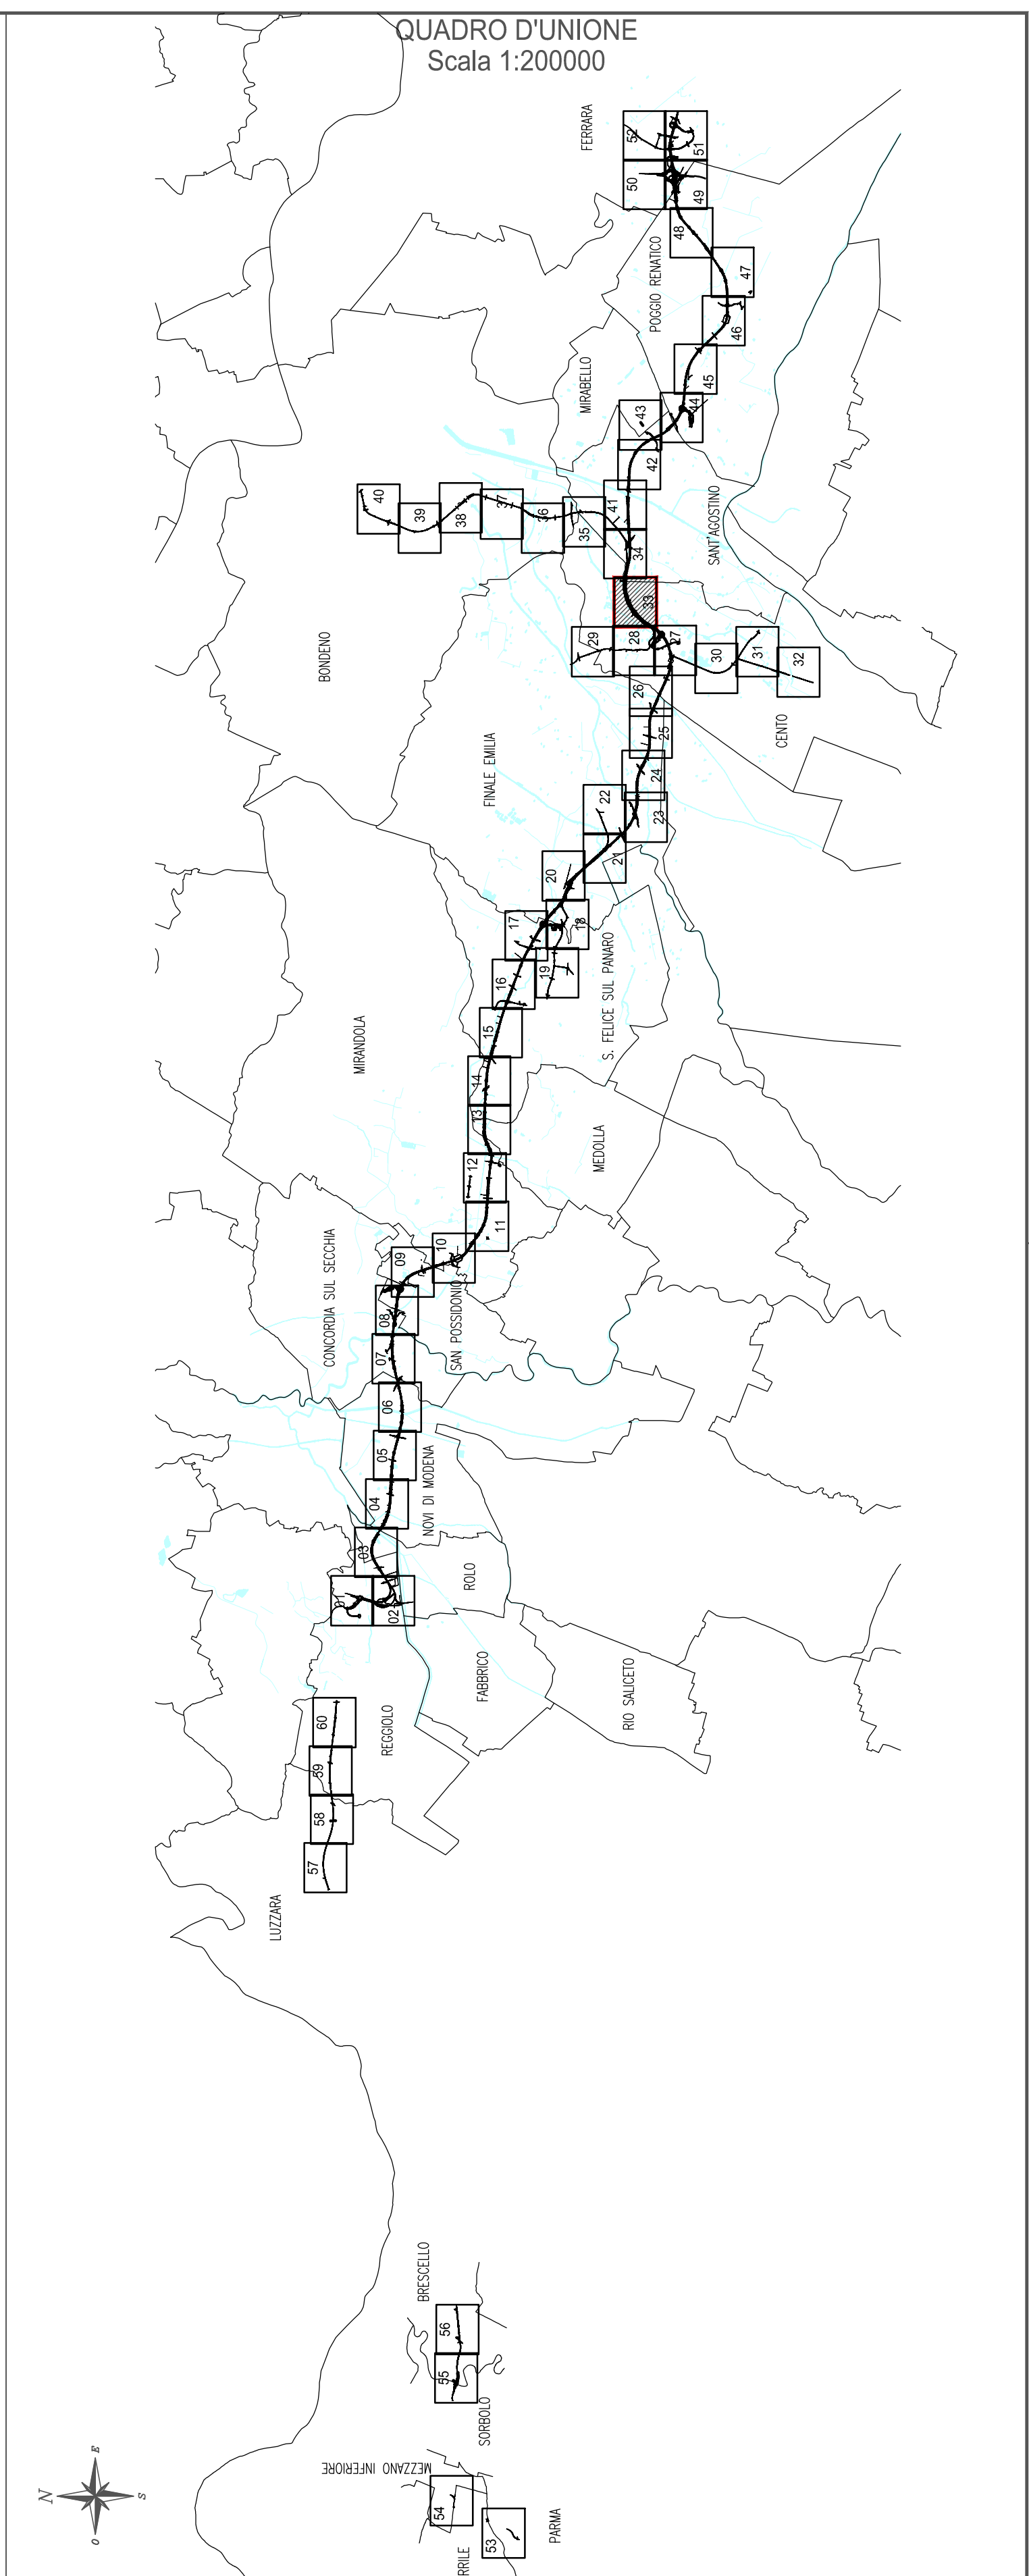


LEGENDA PROGETTO

LINEA AEREA AT	BI-PASSI / PROTEZIONE CONDOTTA ESISTENTE	BI-PASSI / PROTEZIONE CONDOTTA ESISTENTE
SPOSTAMENTO ED INNALZAMENTO BOSTEGNO	POZZETTO DI RACCORDO CON CONDOTTA ESISTENTE	POZZETTO DI RACCORDO CON CONDOTTA ESISTENTE
EMEL AEREA MT-BT	PROTEZIONE CONDOTTA ESISTENTE	PROTEZIONE CONDOTTA ESISTENTE
INTERFERIMENTO LINEA AEREA	POZZETTO ISPEZIONE	POZZETTO ISPEZIONE
NUOVO PALEO	RETE CAVO/OTTODOTTO CON LINEA INTERRATA MT	RETE CAVO/OTTODOTTO CON LINEA INTERRATA MT
EMEL INTERRATA MT-BT	PROTEZIONE CONDOTTA ESISTENTE	PROTEZIONE CONDOTTA ESISTENTE
BY-PASS / PROTEZIONE LINEA ESISTENTE	RETE ACQUEDOTTO	RETE ACQUEDOTTO
TELECOM AEREA	BY-PASS / PROTEZIONE CONDOTTA ESISTENTE	BY-PASS / PROTEZIONE CONDOTTA ESISTENTE
INTERFERIMENTO LINEA AEREA	POZZETTO DI RACCORDO CON CONDOTTA ESISTENTE	POZZETTO DI RACCORDO CON CONDOTTA ESISTENTE
TELECOM INTERRATA	POZZETTO ISPEZIONE	POZZETTO ISPEZIONE
BY-PASS / PROTEZIONE LINEA ESISTENTE	RETE FOGNARIA/IMMEDIATORIE	RETE FOGNARIA/IMMEDIATORIE
RETE FIBRA OTTICA	BY-PASS / PROTEZIONE CONDOTTA ESISTENTE	BY-PASS / PROTEZIONE CONDOTTA ESISTENTE
BY-PASS / PROTEZIONE CAVO/OTTODOTTO ESISTENTE	POZZETTO DI RACCORDO CON CONDOTTA ESISTENTE	POZZETTO DI RACCORDO CON CONDOTTA ESISTENTE
POZZETTO DI RACCORDO CON CAVO/OTTODOTTO ESISTENTE	POZZETTO ISPEZIONE	POZZETTO ISPEZIONE

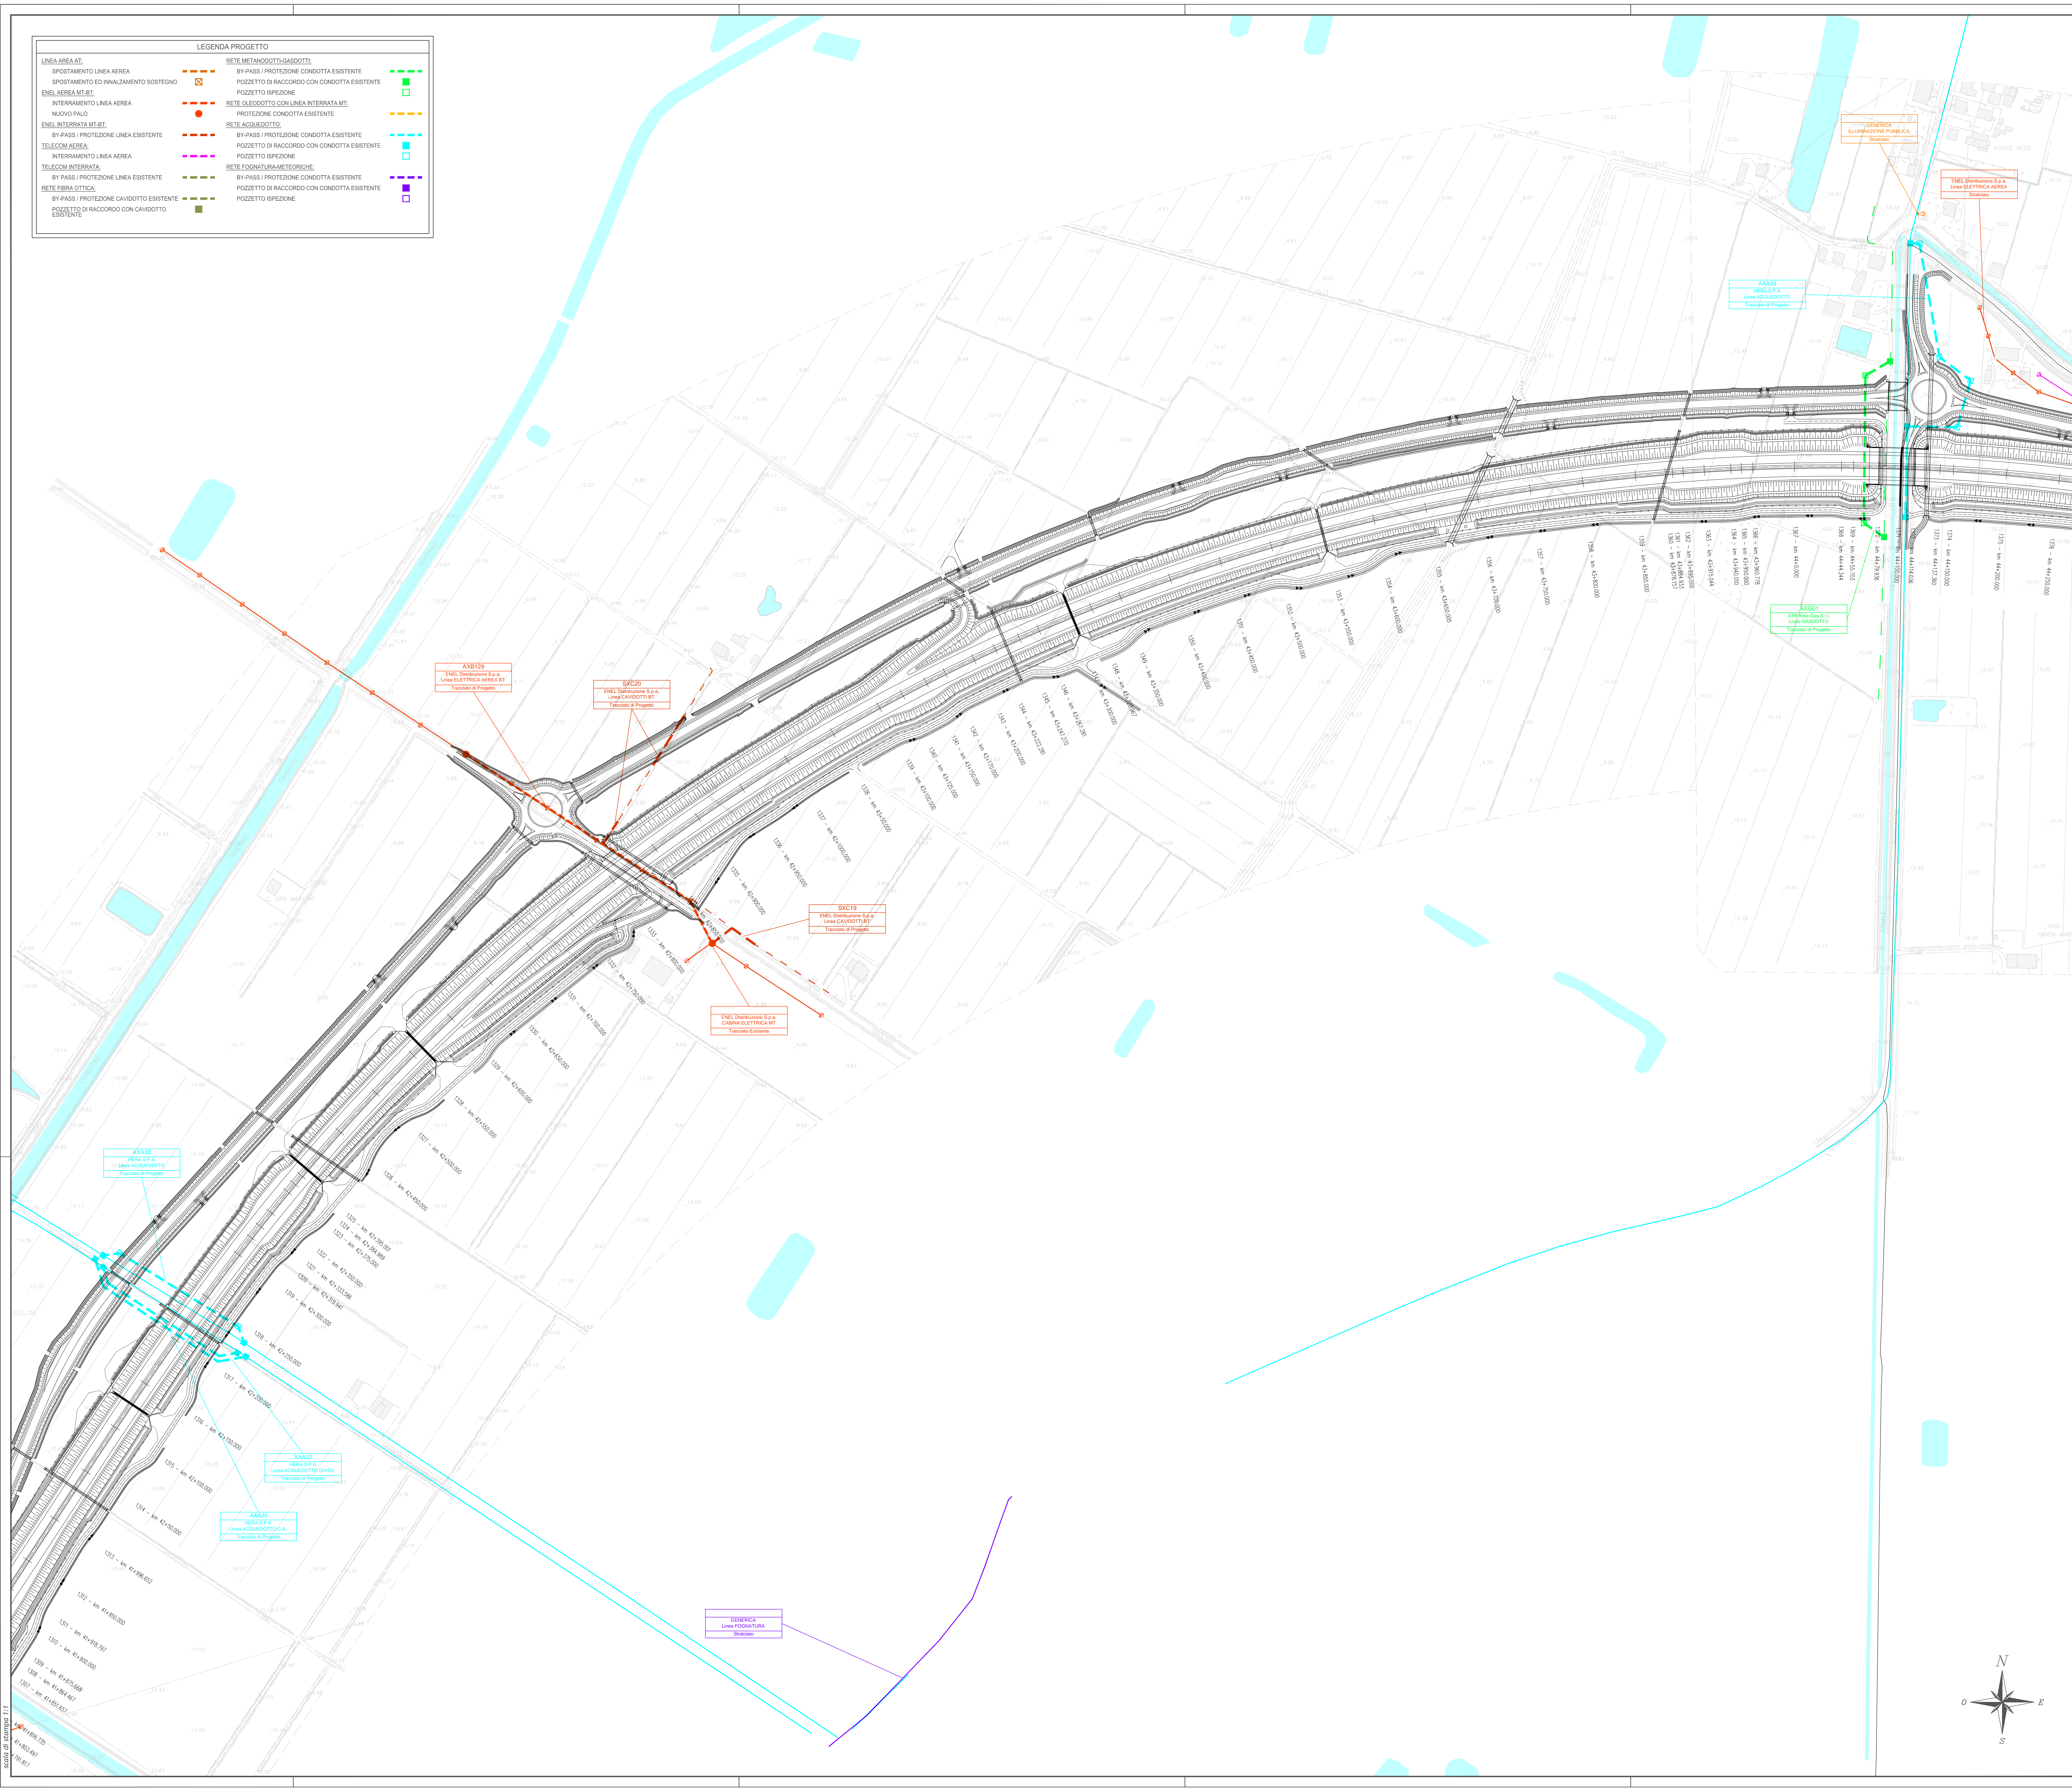

LEGENDA STATO DI FATTO

LINEE ELETTRICHE AEREE BT E MT	METANO/OTTODOTTO GAS/OTTODOTTO	LINEE TELEFONICHE AEREE
LINEE ELETTRICHE CAVO BT E MT	ACQUEDOTTI	PALEO LINEA TELEFONICA
LINEE ELETTRICHE AEREE AT	CONDUZIONE ACQUEDOTTO	POZZETTO LINEA TELEF.
PALEO LINEA ELETTRICA	POZZETTO ACQUEDOTTO	LINEE TELEFONICHE CAVO/OTTOD.
POZZETTO LINEA ELETTRICA	FOGNATURA	OLEODOTTI
PUBBLICA ILLUMINAZIONE	GADTOSA	POZZETTO GENERICO
LAMPIONE/POZZ. PUBBLICA ILLUM.	POZZETTI FOGNATURA	


IL CONCESSIONARIO
Autosstrada Regionale Cispadana

AUTOSTRADA REGIONALE CISPADANA
DAL CASELLO DI REGGIOLO-ROLO SULLA A22
AL CASELLO DI FERRARA SUD SULLA A13
CODICE C.U.P. E81808000000009

PROGETTO DEFINITIVO

ASSE AUTOSTRADALE (COMPRESIVO DEGLI INTERVENTI LOCALI DI COLLEGAMENTO VIARIO AL SISTEMA AUTOSTRADALE) INTERFERENZE PP.SS.

INTERFERENZE PP.SS. - PLANIMETRIE STATO DI PROGETTO
PLANIMETRIA INTERFERENZE PP.SS. - STATO DI PROGETTO - TAV. 33/60

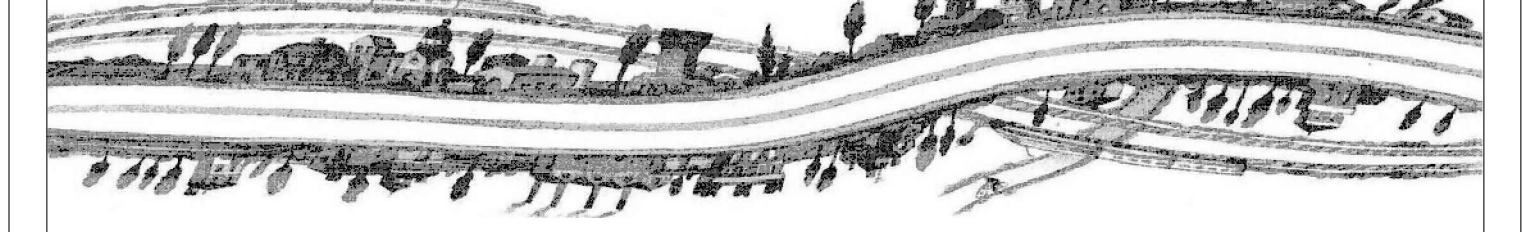

IL PROGETTISTA
Ing. Antonio De Fazio
Albo Ing. Bologna n° 3696

RESPONSABILE INTEGRAZIONE PRESTAZIONI SPECIALISTICHE
Ing. Emilio Salsi
Albo Ing. Reggio Emilia n° 945

IL CONCESSIONARIO
Autosstrada Regionale Cispadana S.p.A.
a partecipazione paritetica
Gruppo Finanziario
PUNGETTI

G									
F									
E									
D									
C									
B									
A	17.04.2012	EMMISSIONE					PUNGETTI	DE FAZIO	SALSI
REV.	DATA	DESCRIZIONE					REDAZIONE	CONTROLLI	APPROVAZIONE
IDENTIFICAZIONE ELABORATO									
REV.	DATA	DESCRIZIONE							
01	17.04.2012	EMMISSIONE							
MAGGIO 2012									
Scala 1:2000									

