
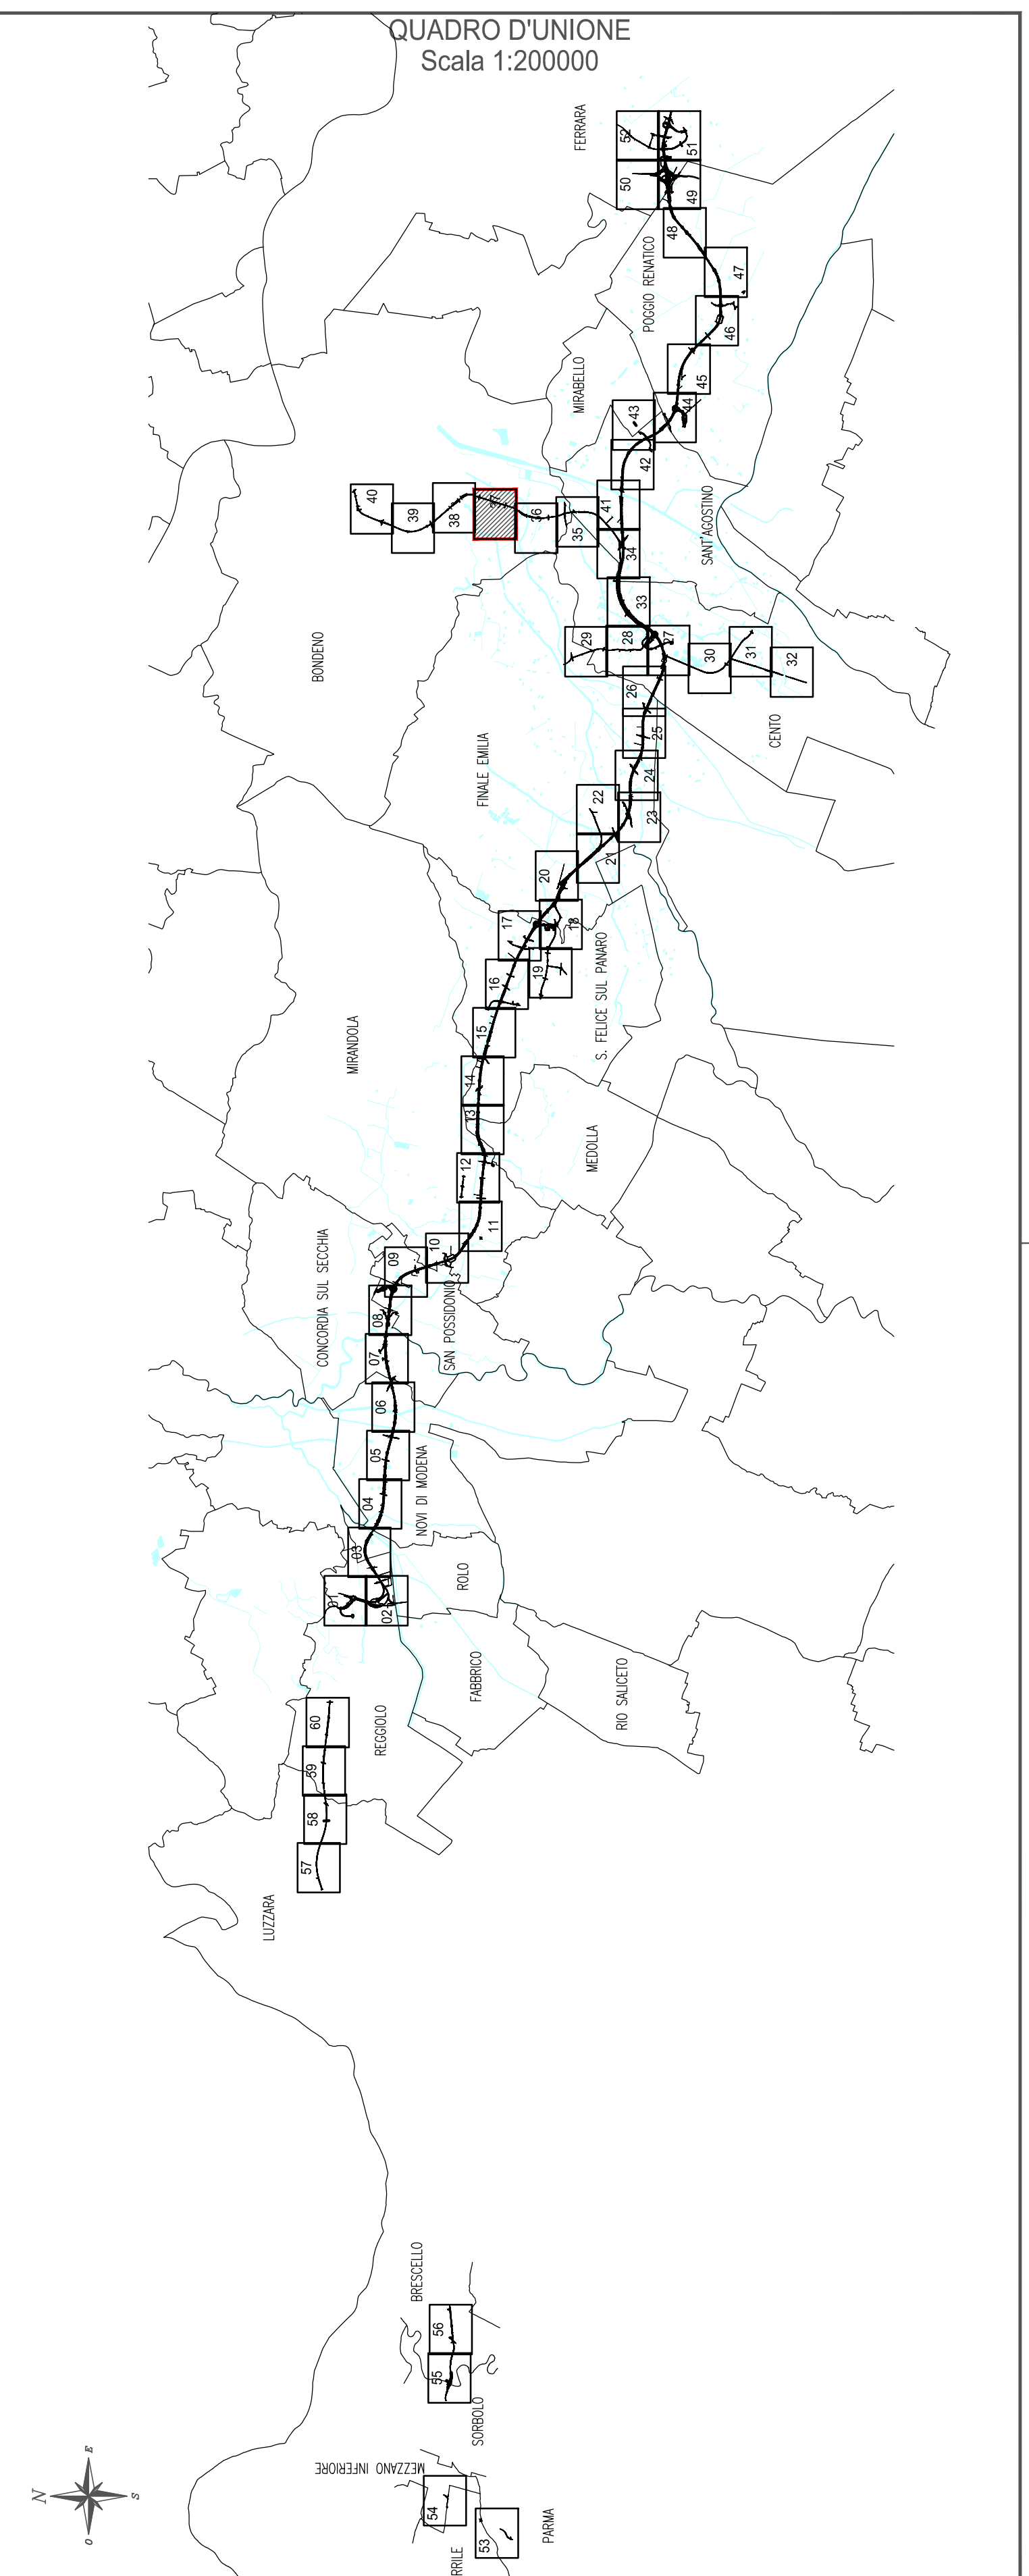


LEGENDA PROGETTO

LINEA AEREA AT	BY-PASS / PROTEZIONE CONDOTTA ESISTENTE	RETE METANOCCOTTI-GASDOTTI
SPOSTAMENTO LINEA AEREA	POZZETTO DI RACCORDO CON CONDOTTA ESISTENTE	BY-PASS / PROTEZIONE CONDOTTA ESISTENTE
ENEL AEREA MT-BT	PROTEZIONE CONDOTTA ESISTENTE	POZZETTO RISPERSIONE
INTERAMENTO LINEA AEREA	BY-PASS / PROTEZIONE CONDOTTA ESISTENTE	RETE CLODOTTI CON LINEA INTERATA MT
NUOVO PAILO	BY-PASS / PROTEZIONE CONDOTTA ESISTENTE	RETE ACQUEDOTTO
ENEL INTERATA MT-BT	BY-PASS / PROTEZIONE CONDOTTA ESISTENTE	BY-PASS / PROTEZIONE CONDOTTA ESISTENTE
TELECOM AEREA	BY-PASS / PROTEZIONE CONDOTTA ESISTENTE	POZZETTO DI RACCORDO CON CONDOTTA ESISTENTE
INTERAMENTO LINEA AEREA	BY-PASS / PROTEZIONE CONDOTTA ESISTENTE	POZZETTO RISPERSIONE
TELECOM INTERATA	BY-PASS / PROTEZIONE CONDOTTA ESISTENTE	RETE FOGNATURA-METEORICHE
BY-PASS / PROTEZIONE LINEA ESISTENTE	BY-PASS / PROTEZIONE CONDOTTA ESISTENTE	BY-PASS / PROTEZIONE CONDOTTA ESISTENTE
RETE FIBRA OTTICA	BY-PASS / PROTEZIONE CONDOTTA ESISTENTE	POZZETTO DI RACCORDO CON CONDOTTA ESISTENTE
BY-PASS / PROTEZIONE CAVODOTTO ESISTENTE	BY-PASS / PROTEZIONE CONDOTTA ESISTENTE	POZZETTO RISPERSIONE
POZZETTO DI RACCORDO CON CAVODOTTO ESISTENTE		

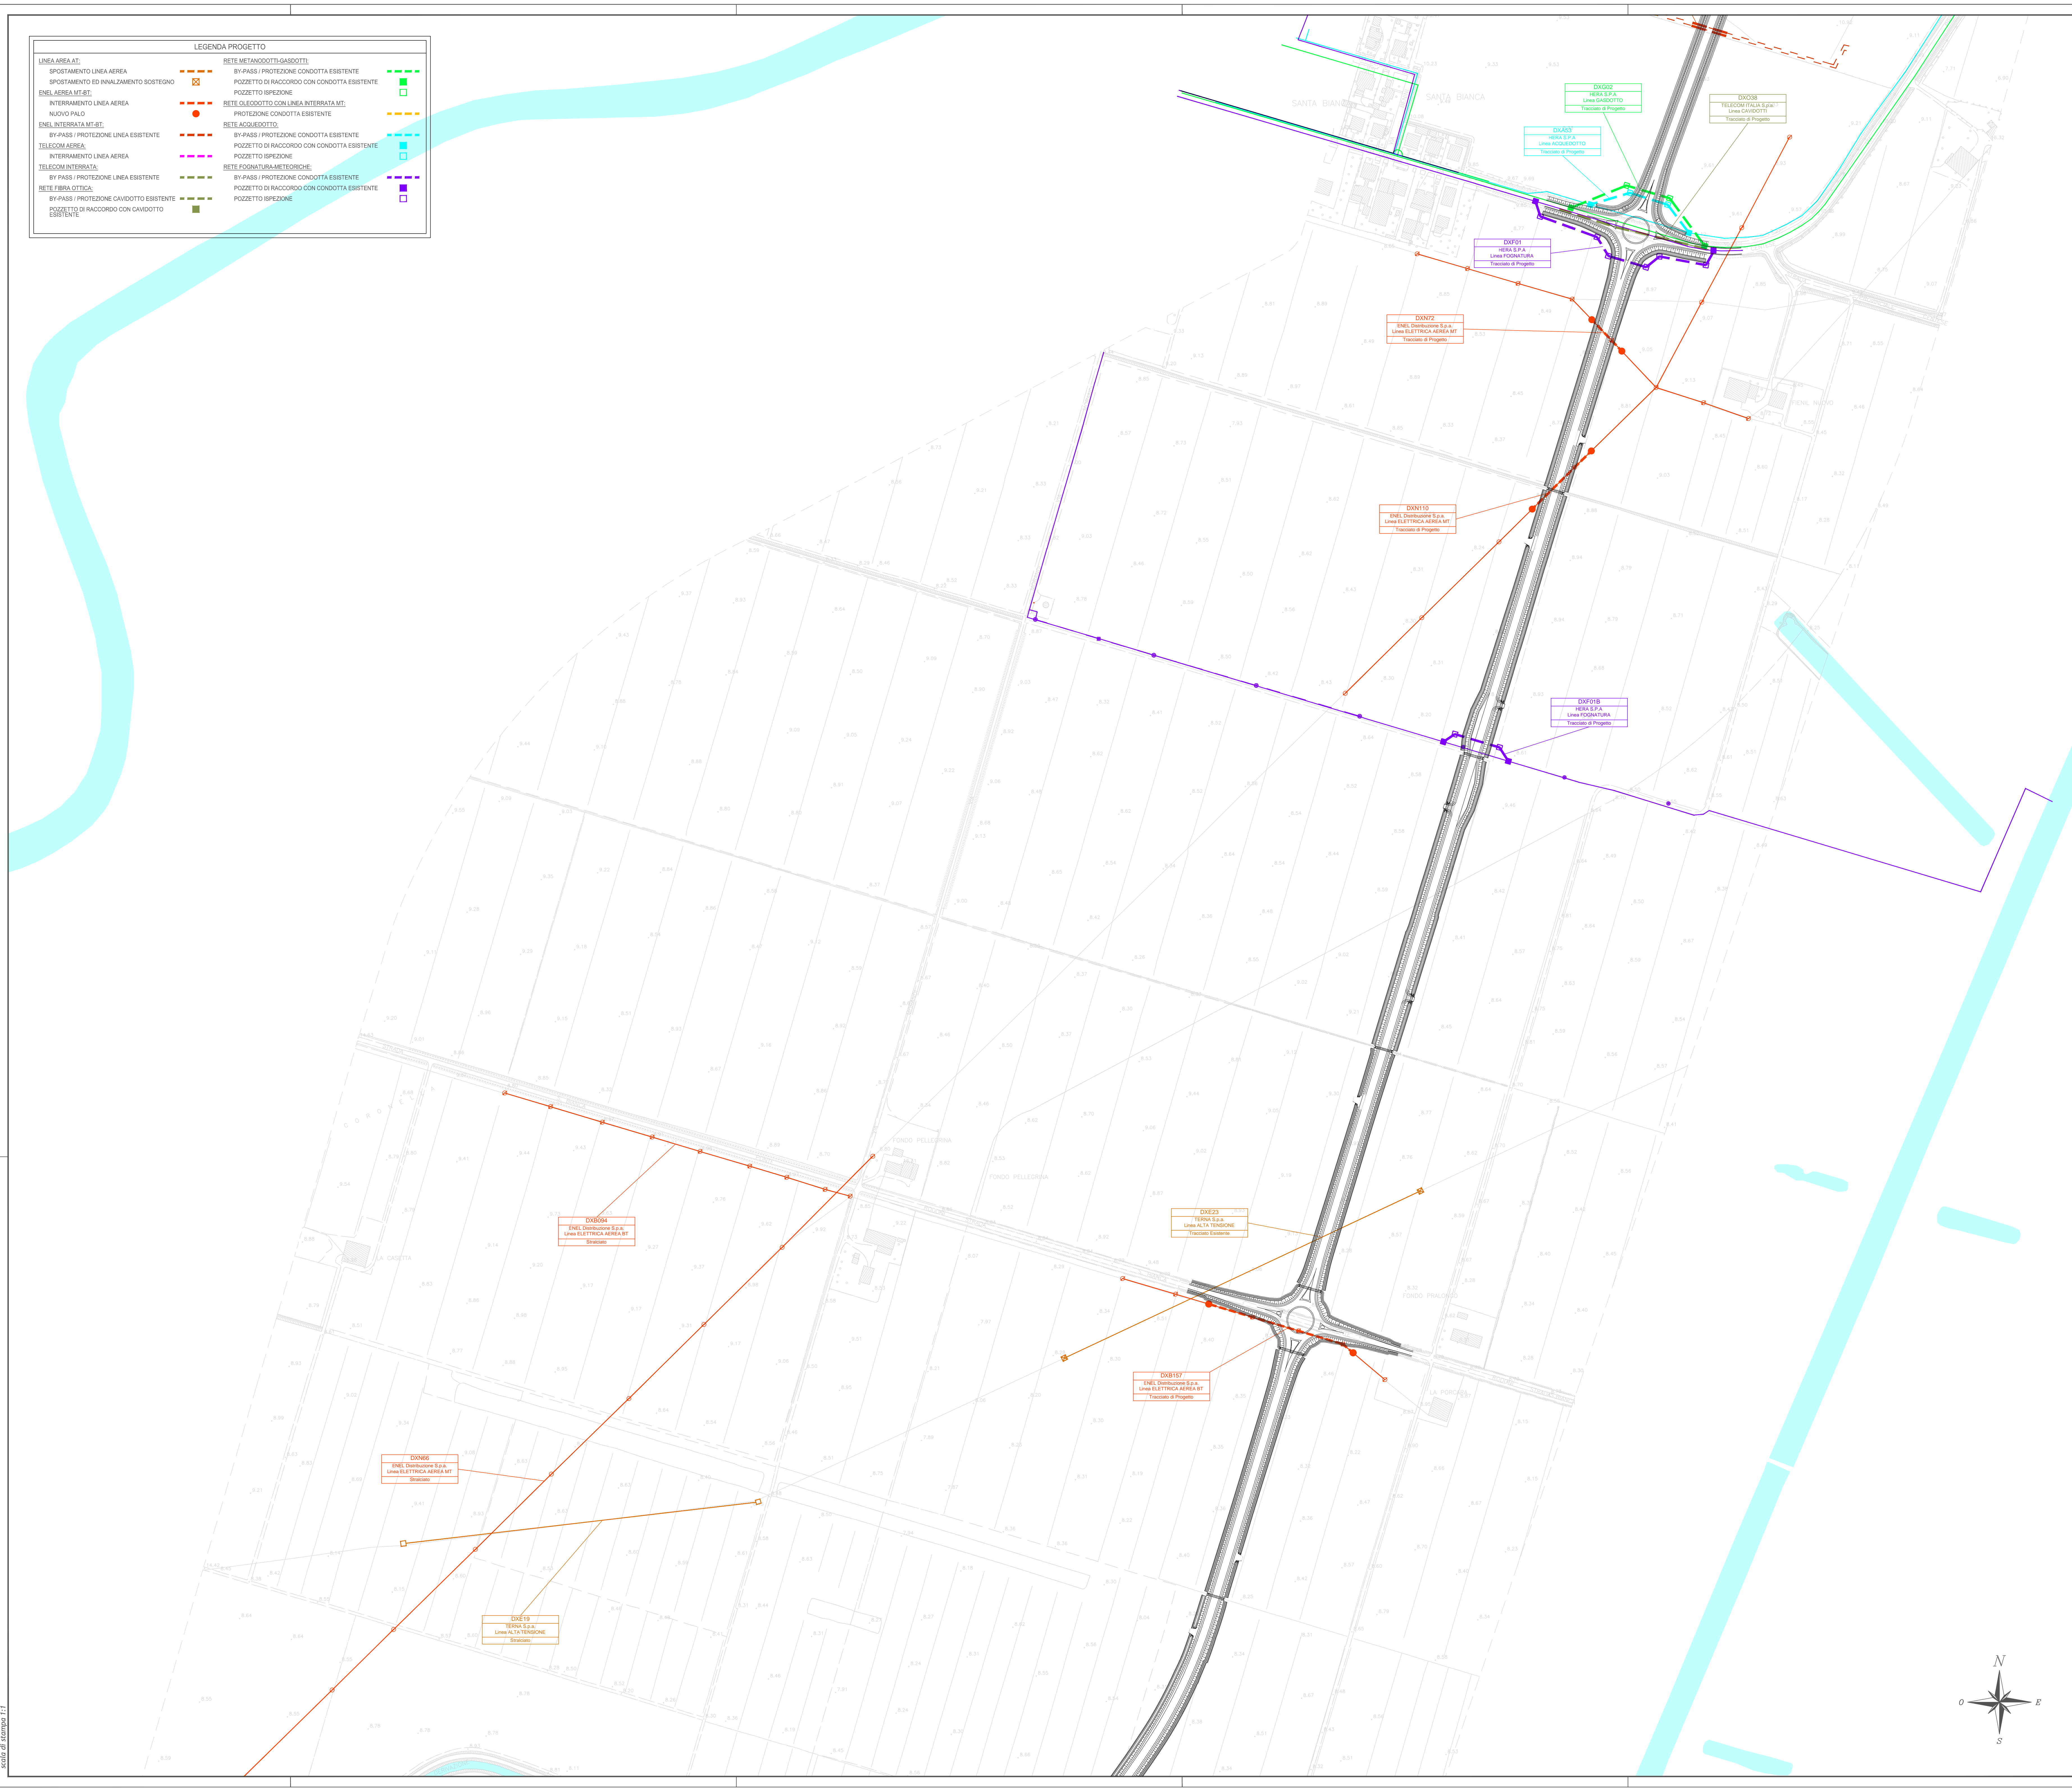

LEGENDA STATO DI FATTO

LINEE ELETTRICHE AEREE BT E MT	BY-PASS / PROTEZIONE CONDOTTA ESISTENTE	LINEE TELEFONICHE AEREE
LINEE ELETTRICHE CAVO BT E MT	POZZETTO DI RACCORDO CON CONDOTTA ESISTENTE	PAILO LINEA TELEFONICA
LINEE ELETTRICHE AEREE AT	PROTEZIONE CONDOTTA ESISTENTE	POZZETTO LINEA TELEFONICA
PAILO LINEA ELETTRICA	BY-PASS / PROTEZIONE CONDOTTA ESISTENTE	LINEE TELEFONICHE CAVO F.O.
POZZETTO LINEA ELETTRICA	BY-PASS / PROTEZIONE CONDOTTA ESISTENTE	GLIEDOTTI
PUBBLICA ILLUMINAZIONE	BY-PASS / PROTEZIONE CONDOTTA ESISTENTE	POZZETTO GENERICI
LAMPIONE/POZZ. PUBBLICA ILLUM.	BY-PASS / PROTEZIONE CONDOTTA ESISTENTE	

IL CONCESSIONARIO
ARC AUTOSTRADA REGIONALE CISPADANA

AUTOSTRADA REGIONALE CISPADANA
DAL CASELLO DI REGGIOLO-ROLO SULLA A22
AL CASELLO DI FERRARA SUD SULLA A13
CODICE C.U.P. E8180800000009

PROGETTO DEFINITIVO

ASSE AUTOSTRADALE (COMPRESIVO DEGLI INTERVENTI LOCALI DI COLLEGAMENTO VIARIO AL SISTEMA AUTOSTRADALE) INTERFERENZE PP.SS.

INTERFERENZE PP.SS. - PLANIMETRIE STATO DI PROGETTO
PLANIMETRIA INTERFERENZE PP.SS. - STATO DI PROGETTO - TAV. 37/60



IL PROGETTISTA
Ing. Antonio De Fazio
Albo Ing. Bologna n° 3696

RESPONSABILE INTEGRAZIONE PRESTAZIONI SPECIALISTICHE
Ing. Emilio Salmi
Albo Ing. Reggio Emilia n° 945

IL CONCESSIONARIO
Autosole Regionale
Cispadana S.p.A.
& consorzio
Gestione Pagine
Gestione Pagine

G									
F									
E									
D									
C									
B									
A	17.04.2012	EMISSIONE							
REV.		DATA	DESCRIZIONE	REDAZIONE	CONTROLLI	APPROVAZIONE			
IDENTIFICAZIONE ELABORATO		DATA	DESCRIZIONE	REDAZIONE	CONTROLLI	APPROVAZIONE			
NO. PROG.	NO. REV.	DATA	DESCRIZIONE	REDAZIONE	CONTROLLI	APPROVAZIONE			
010101	01	17.04.2012	EMISSIONE	PUNGETTI	DE FAZIO	SALSI			
MAGGIO 2012							SCALA	1:2000	