
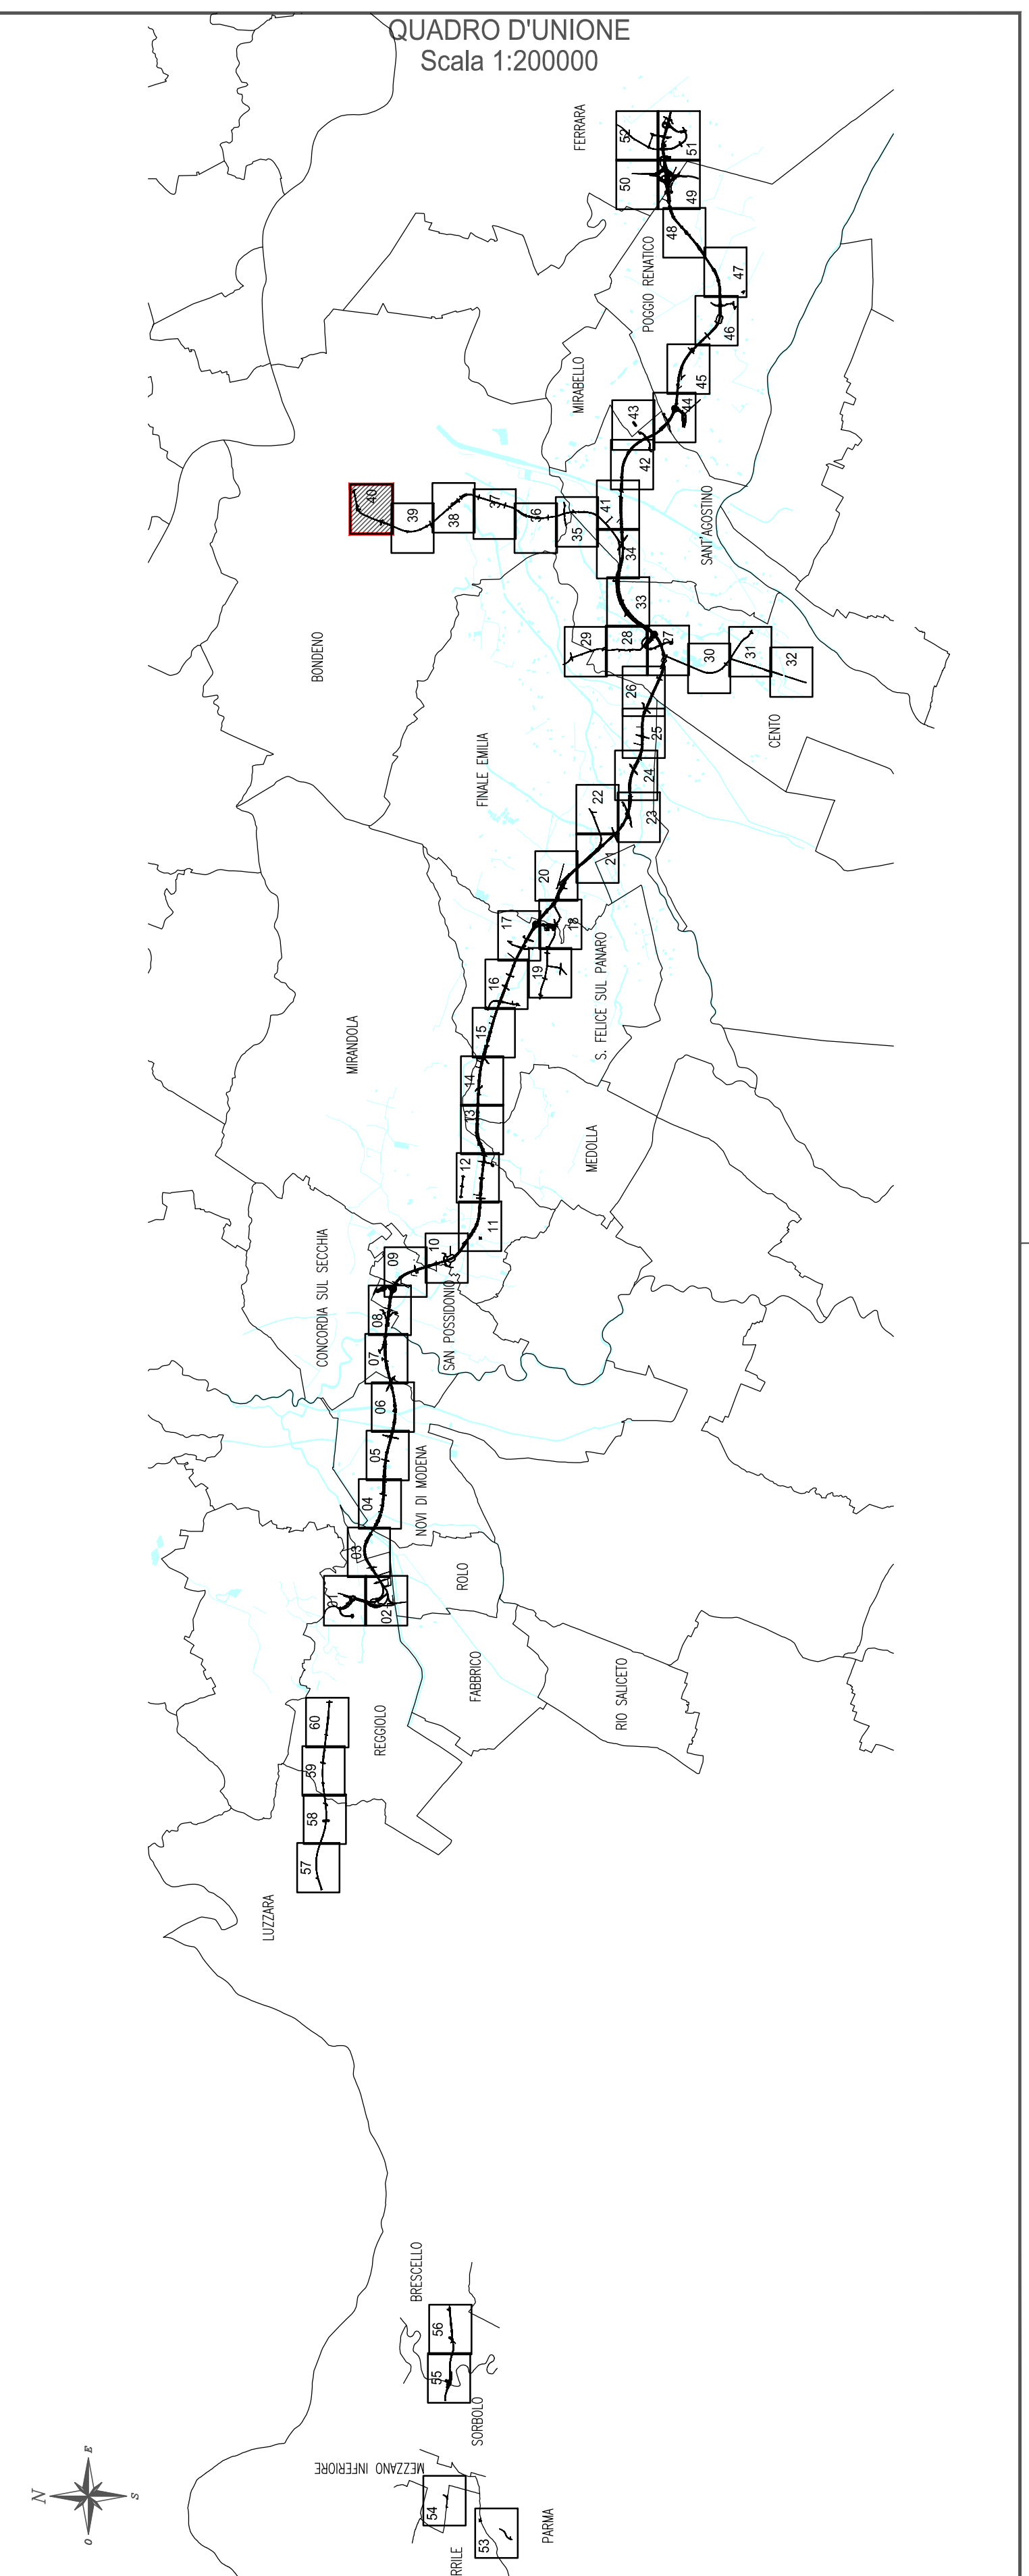


LEGENDA PROGETTO

LINEA AEREA AT	BY-PASS / PROTEZIONE CONDOTTA ESISTENTE	RETE METANO DOTTI GAS DOTTI
SPOSTAMENTO LINEA AEREA	POZZETTO DI RACCORDO CON CONDOTTA ESISTENTE	PROTEZIONE CONDOTTA ESISTENTE
ENEL AEREA MT BT	POZZETTO ISPEZIONE	POZZETTO ISPEZIONE
INTERAMENTO LINEA AEREA	BY-PASS / PROTEZIONE CONDOTTA ESISTENTE	RETE CAVODOTTI CON LINEA INTERATA MT
NUOVO PALO	PROTEZIONE CONDOTTA ESISTENTE	PROTEZIONE CONDOTTA ESISTENTE
ENEL INTERATA MT BT	RETE ACQUEDOTTO	RETE ACQUEDOTTO
BY-PASS / PROTEZIONE LINEA ESISTENTE	BY-PASS / PROTEZIONE CONDOTTA ESISTENTE	BY-PASS / PROTEZIONE CONDOTTA ESISTENTE
TELECOM AEREA	POZZETTO DI RACCORDO CON CONDOTTA ESISTENTE	POZZETTO DI RACCORDO CON CONDOTTA ESISTENTE
INTERAMENTO LINEA AEREA	POZZETTO ISPEZIONE	POZZETTO ISPEZIONE
TELECOM INTERATA	RETE FOGNATURA METEORICHE	RETE FOGNATURA METEORICHE
BY-PASS / PROTEZIONE LINEA ESISTENTE	BY-PASS / PROTEZIONE CONDOTTA ESISTENTE	BY-PASS / PROTEZIONE CONDOTTA ESISTENTE
RETE FIBRA OTTICA	POZZETTO DI RACCORDO CON CONDOTTA ESISTENTE	POZZETTO DI RACCORDO CON CONDOTTA ESISTENTE
BY-PASS / PROTEZIONE CAVODOTTO ESISTENTE	POZZETTO ISPEZIONE	POZZETTO ISPEZIONE
POZZETTO DI RACCORDO CON CAVODOTTO ESISTENTE		

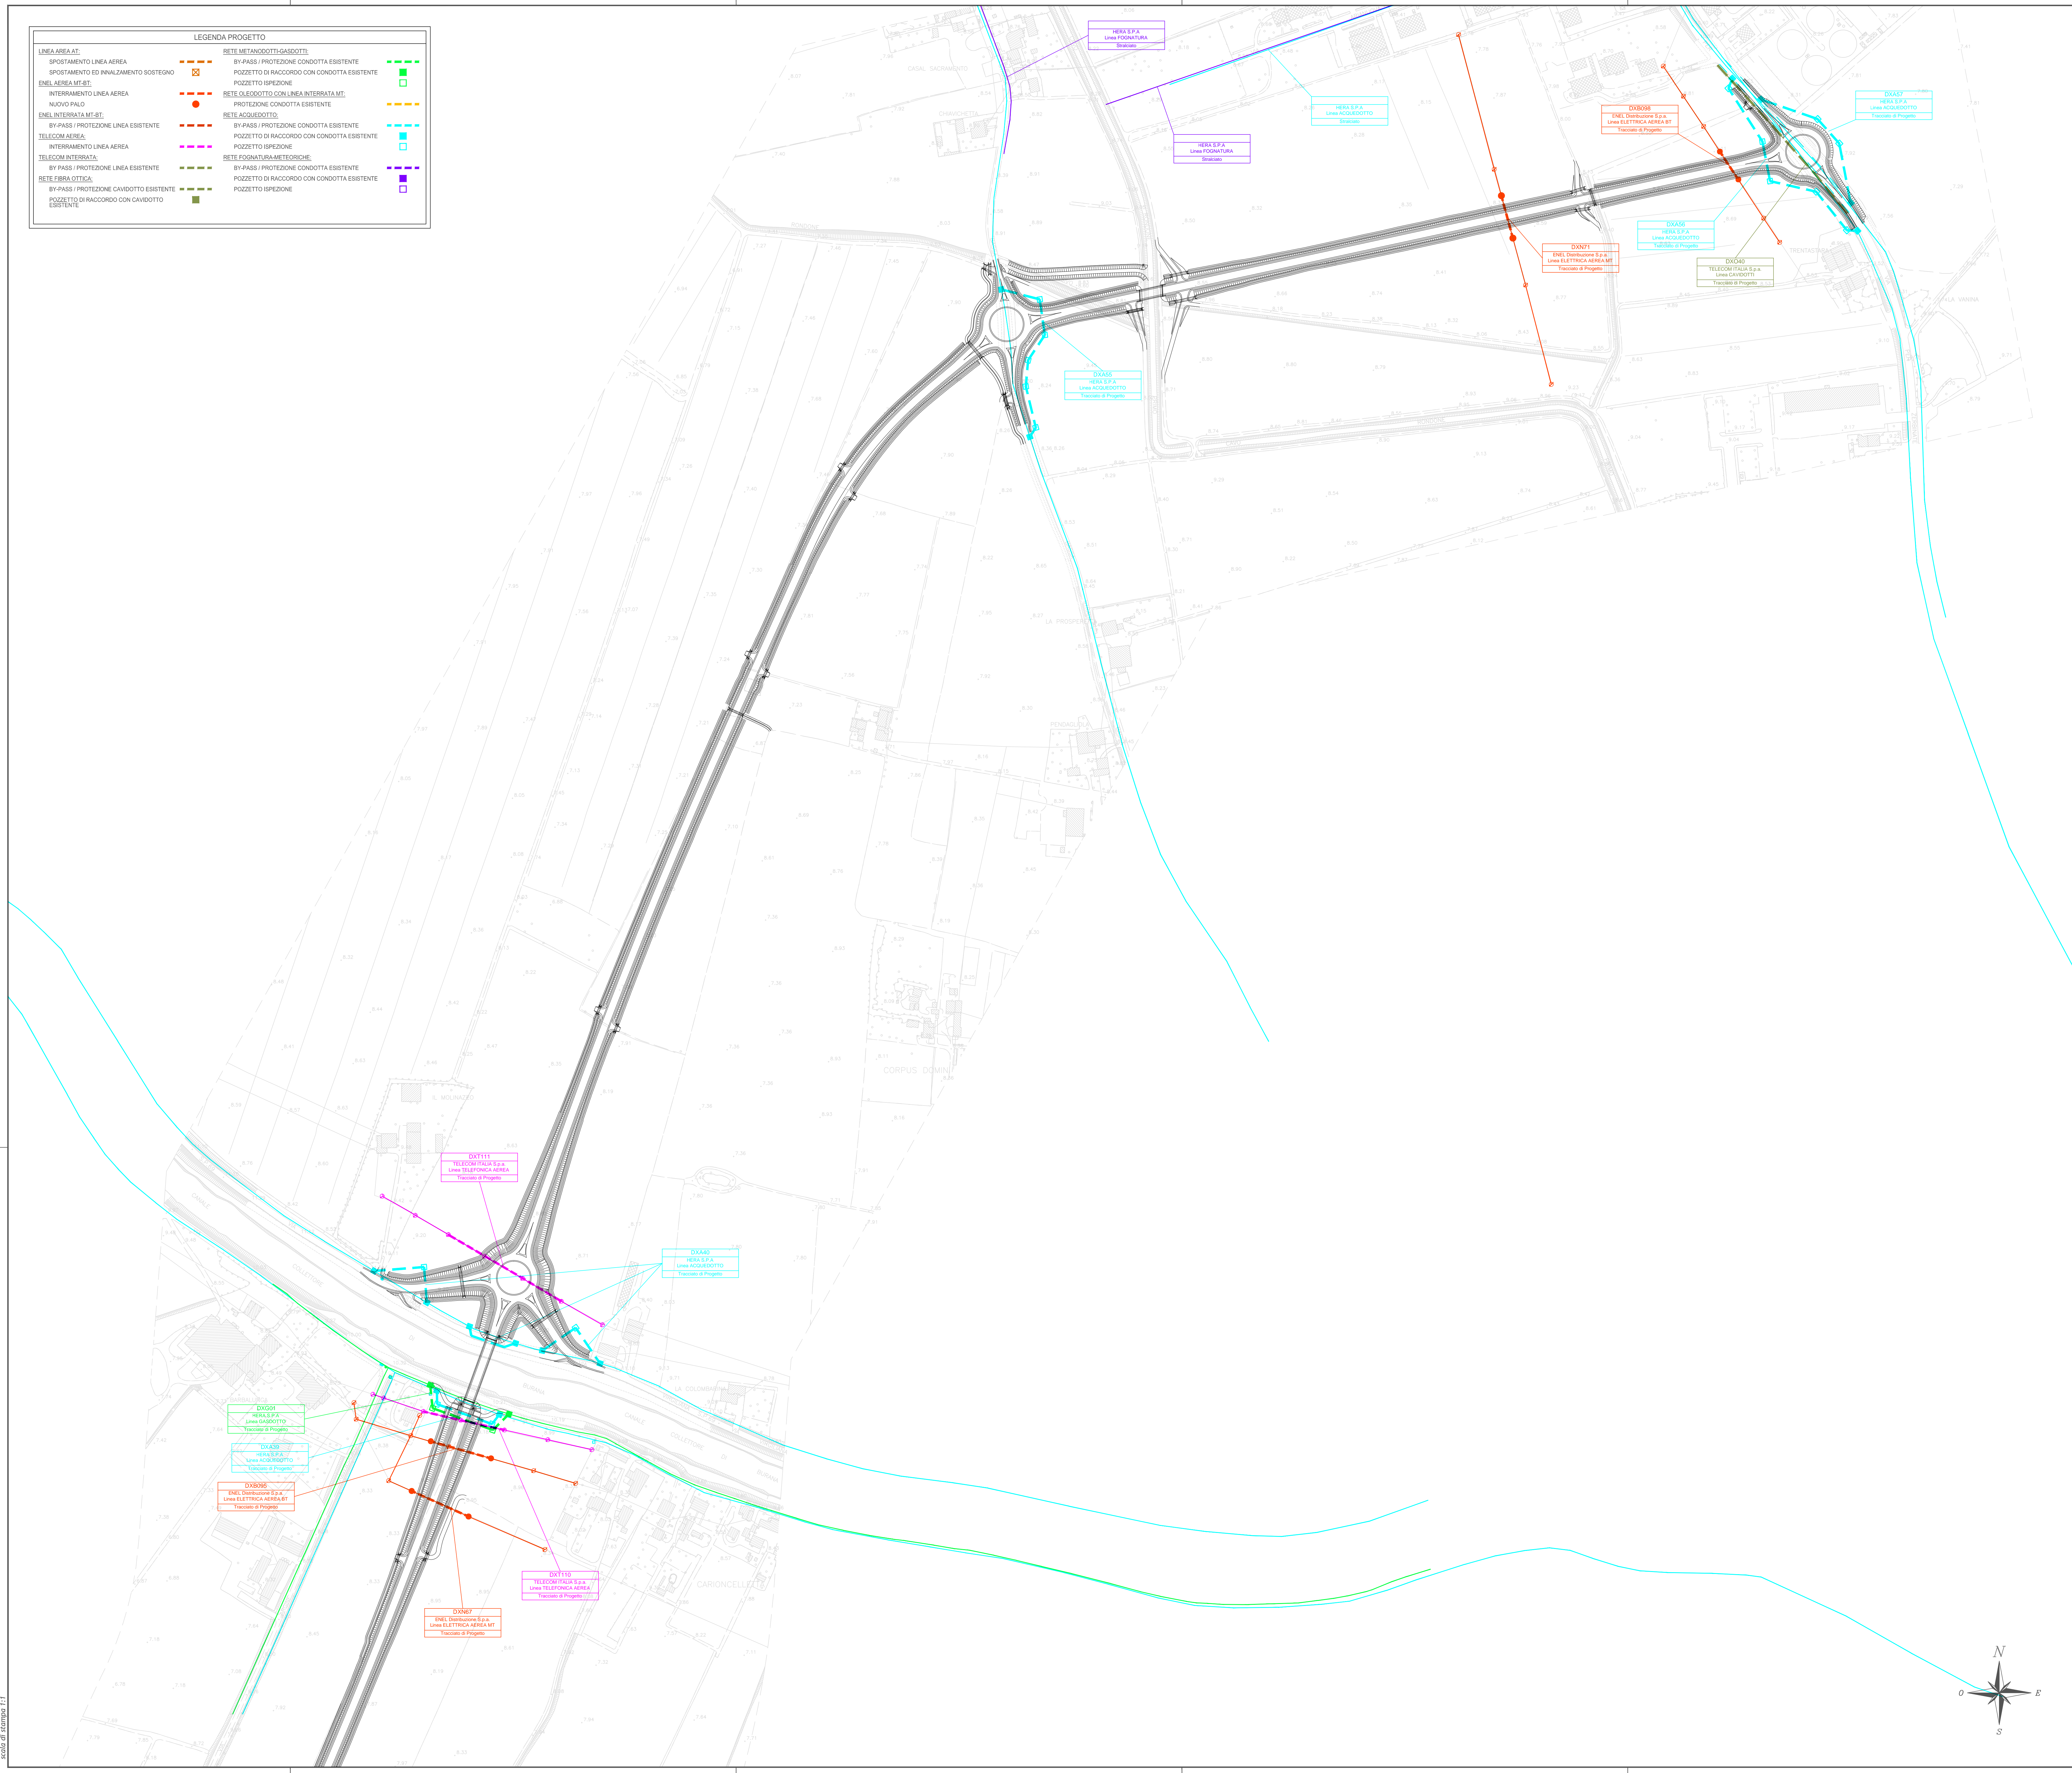

LEGENDA STATO DI FATTO

LINEE ELETTRICHE AEREE BT E MT	METANO DOTTI GAS DOTTI	LINEE TELEFONICHE AEREE
LINEE ELETTRICHE CAVO BT E MT	ACQUEDOTTI	PALO LINEA TELEFONICA
LINEE ELETTRICHE AEREE AT	CANALINO ACQUEDOTTO	POZZETTO LINEA TELEFONICA
PALCO LINEA ELETTRICA	POZZETTO ACQUEDOTTO	LINEE TELEFONICHE CAVO F.O.
POZZETTO LINEA ELETTRICA	FOGNATURE	CLEODOTTI
PUBBLICA ILLUMINAZIONE	CADITOIA	POZZETTO GENERICO
LAMPIONE POZZ. PUBBLICA. ILLUM.	POZZETTI FOGNATURA	

IL CONCESSIONARIO
Autosstrada Regionale Cispadana S.p.A. & consorzio Consorzio Padovani

IL CONCESSIONARIO
Autosstrada Regionale Cispadana S.p.A. & consorzio Consorzio Padovani

AUTOSTRADA REGIONALE CISPADANA
DAL CASELLO DI REGGIOLO-ROLO SULLA A22
AL CASELLO DI FERRARA SUD SULLA A13
CODICE C.U.P. E8180000000009

PROGETTO DEFINITIVO

ASSE AUTOSTRADALE (COMPRESIVO DEGLI INTERVENTI LOCALI DI COLLEGAMENTO VIARIO AL SISTEMA AUTOSTRADALE) INTERFERENZE PP.SS.

INTERFERENZE PP.SS. - PLANIMETRIE STATO DI PROGETTO
PLANIMETRIA INTERFERENZE PP.SS. - STATO DI PROGETTO - TAV. 40/60

IL PROGETTISTA
Ing. Antonio De Fazio
Albo Ing. Bologna n° 3696

RESPONSABILE INTEGRAZIONE PRESTAZIONI SPECIALISTICHE
Ing. Emilio Salsi
Albo Ing. Reggio Emilia n° 945

IL CONCESSIONARIO
Autosstrada Regionale Cispadana S.p.A. & consorzio Consorzio Padovani

INDAGINE ANTICORRUPZIONE
Ing. Antonio De Fazio
Autosstrada Regionale Cispadana S.p.A.

G				
F				
E				
D				
C				
B				
A	17.04.2012	EMMISSIONE	PUNGETTI DE FAZIO SALSÌ	
REV.	DATA	DESCRIZIONE	REDAZIONE	CONFERMAZIONE

IDENTIFICAZIONE ELABORATO

17.04.2012

1:2000

SCALE DI RIFERIMENTO 1:1