




Materiali in progressiva 6+50.00			
Nome materiale	Area	Volume	Volume cumulativo
Scavo	0.03	15.75	614.50
Rilevato	2.75	62.40	473.74

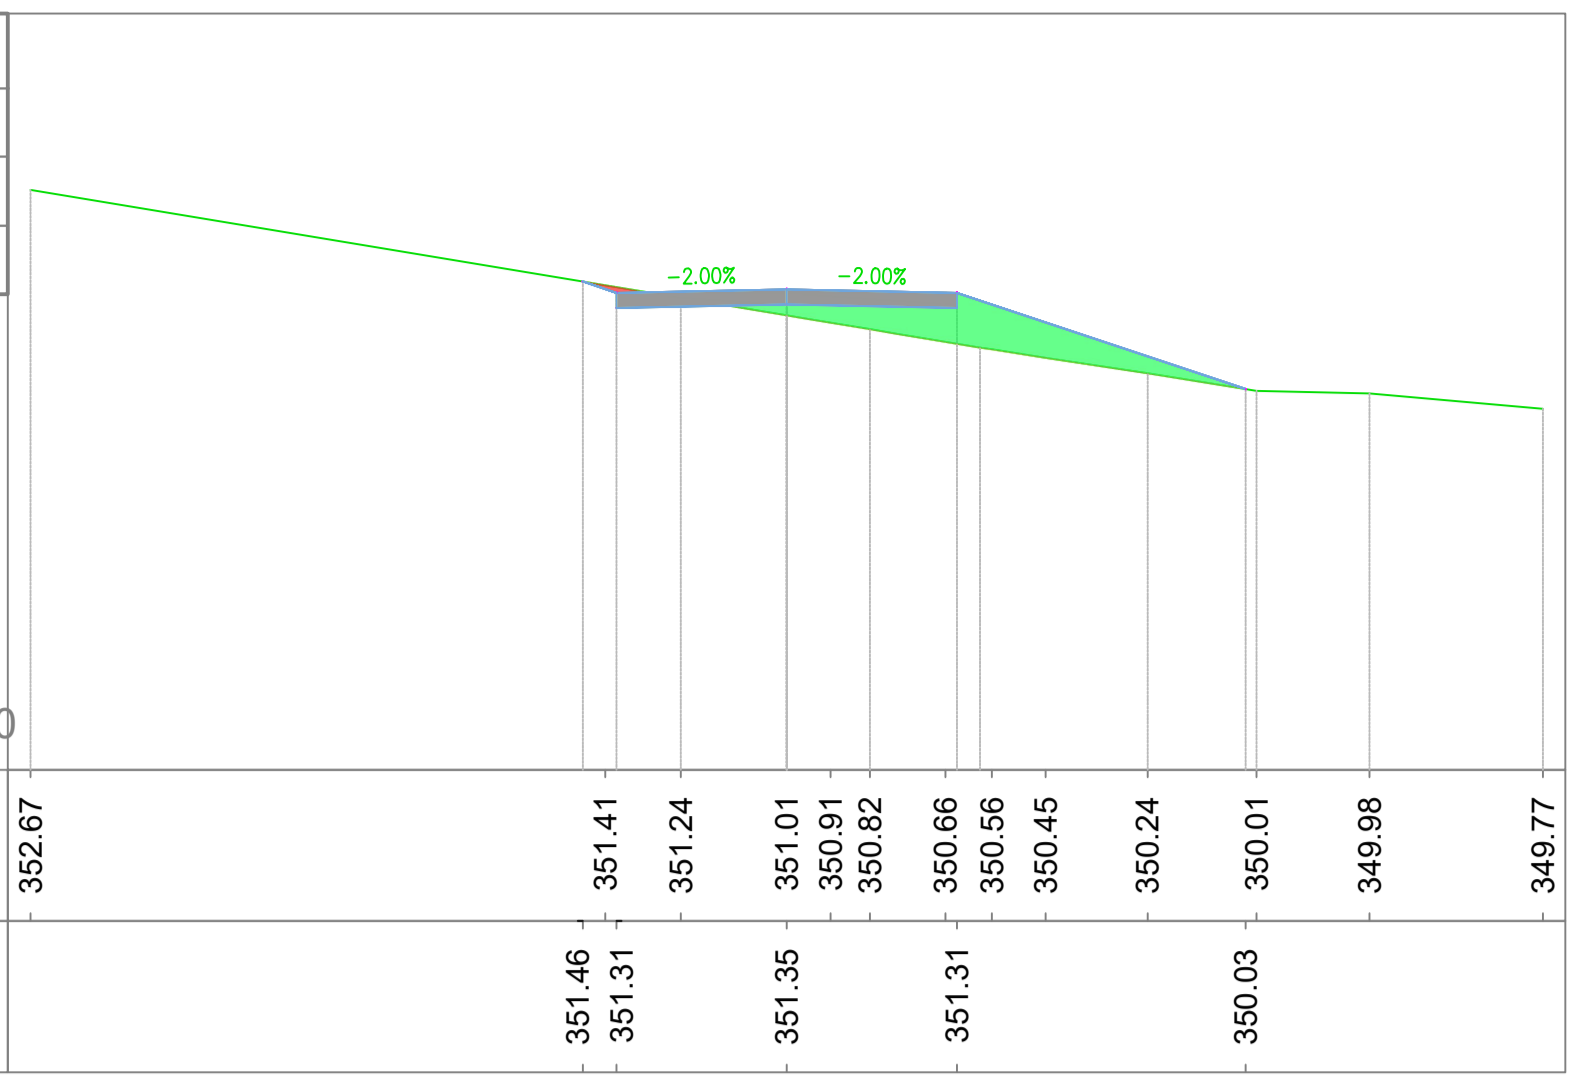


Materiali in progressiva 7+00.00			
Nome materiale	Area	Volume	Volume cumulativo
Scavo	1.12	22.38	636.88
Rilevato	0.07	54.23	527.97

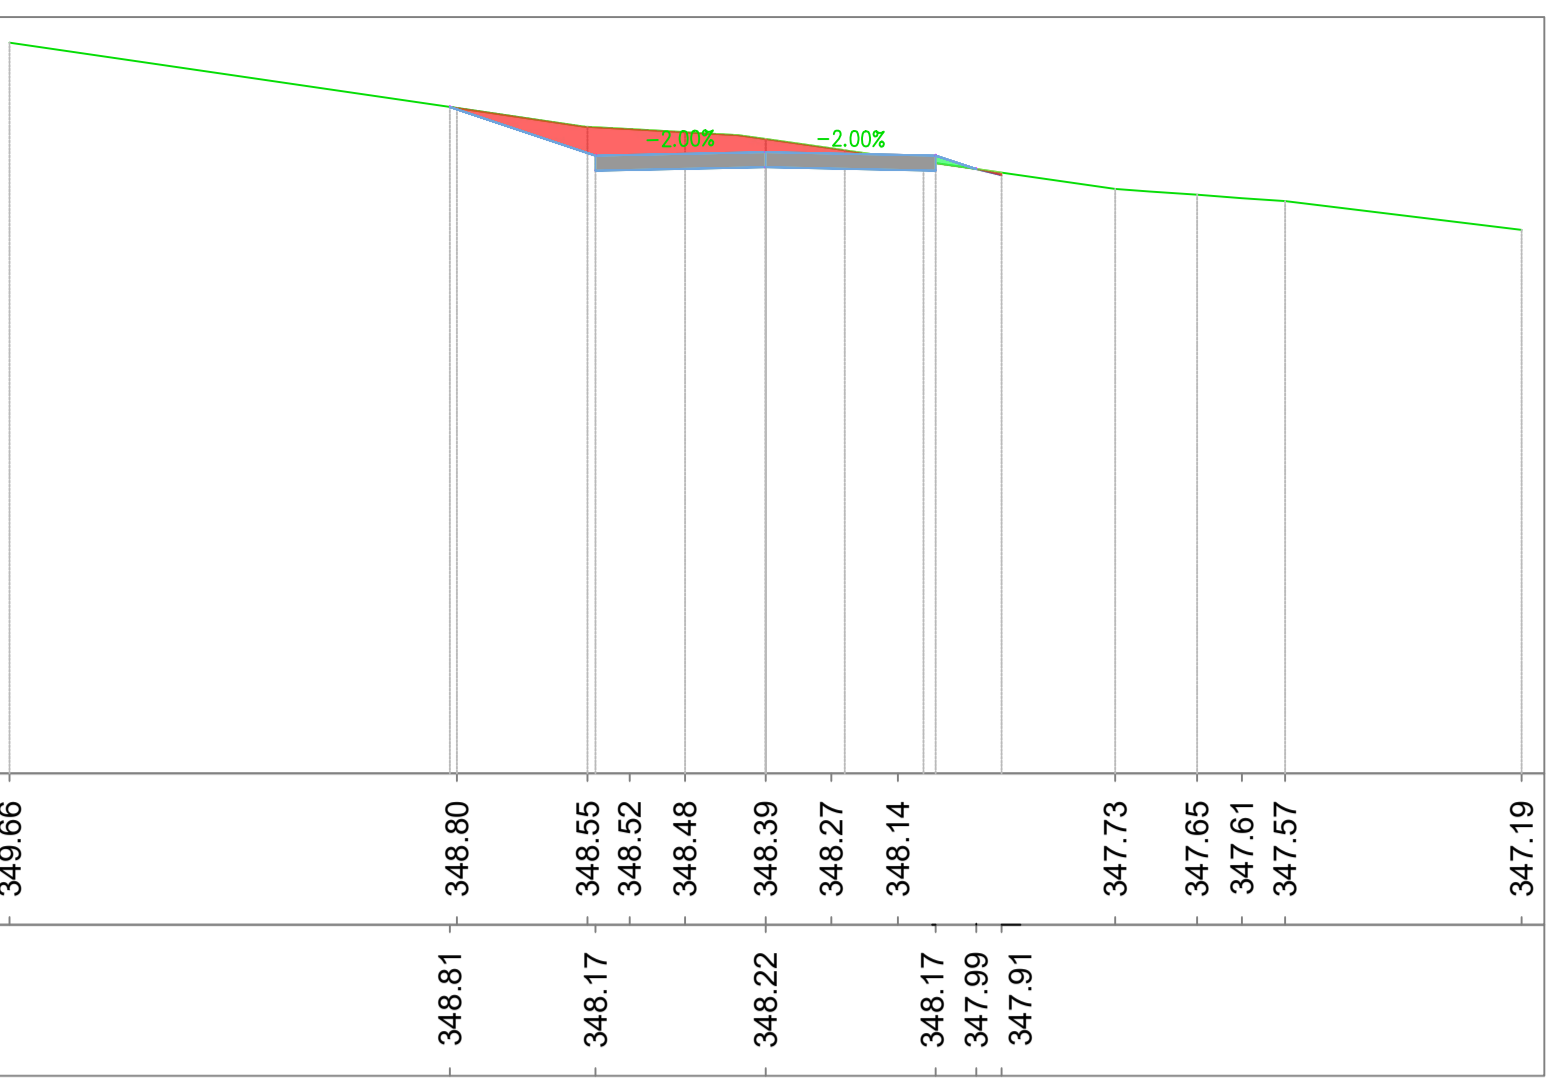


Materiali in progressiva 7+50.00			
Nome materiale	Area	Volume	Volume cumulativo
Scavo	3.32	106.28	743.15
Rilevato	0.06	3.21	531.18

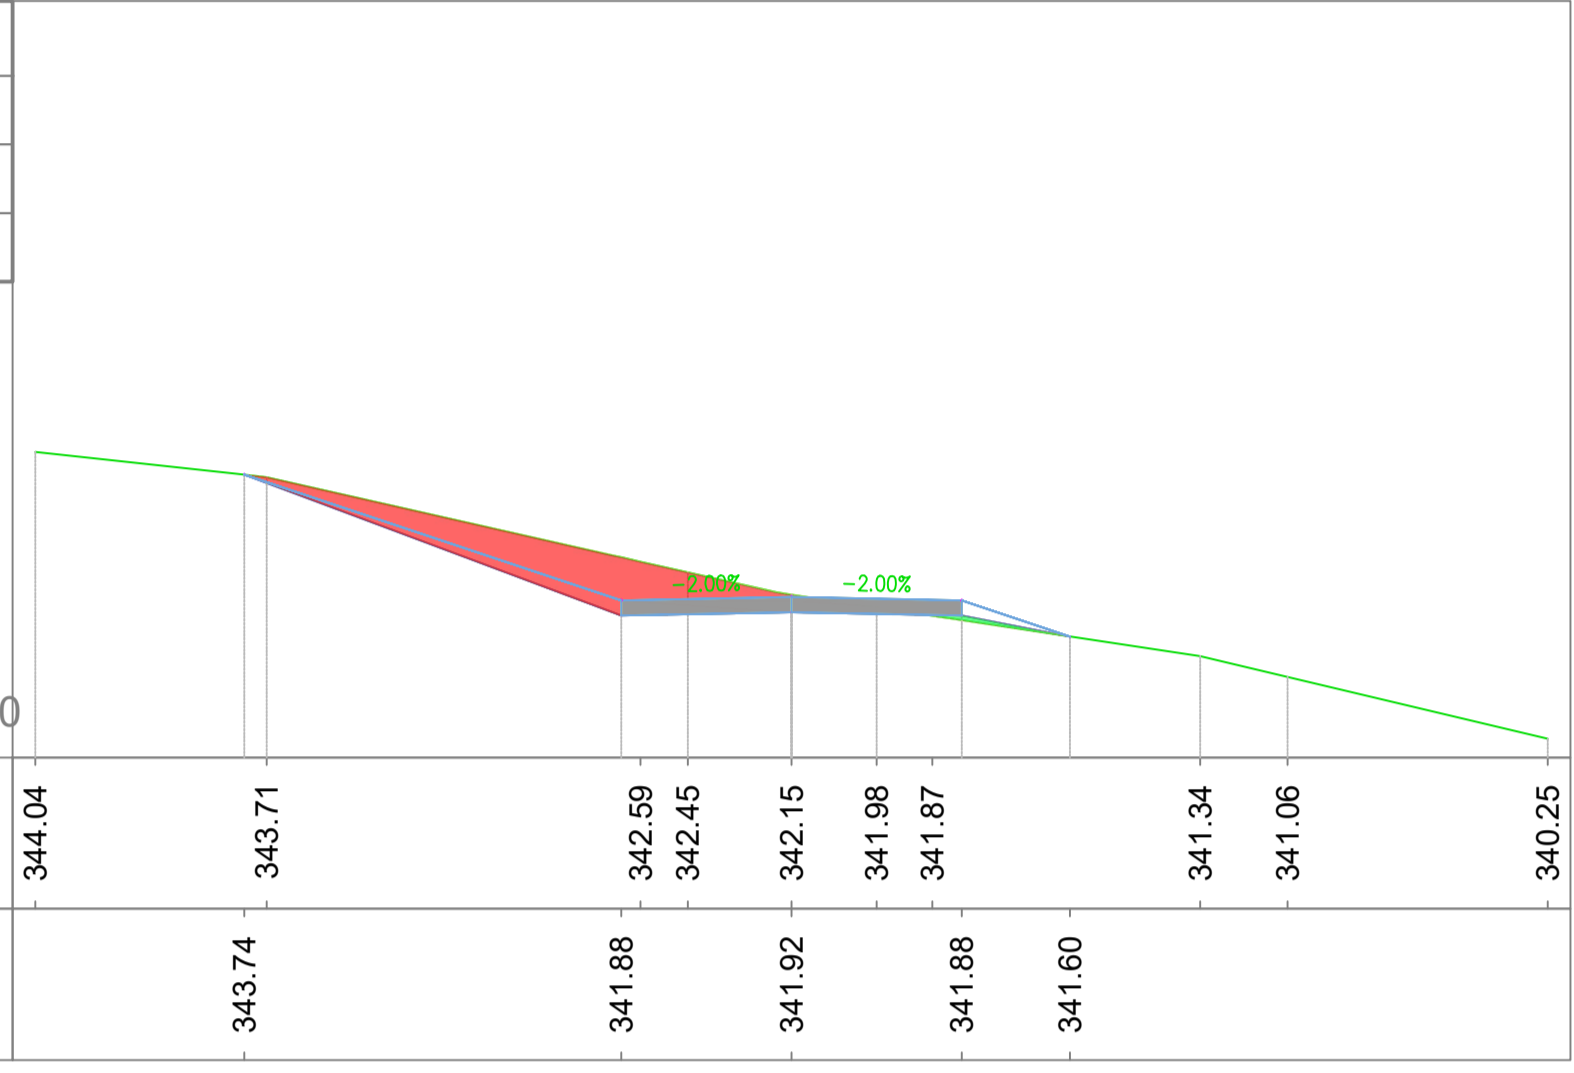


Materiali in progressiva 8+00.00			
Nome materiale	Area	Volume	Volume cumulativo
Scavo	4.90	204.31	947.46
Rilevato	0.00	0.98	532.16

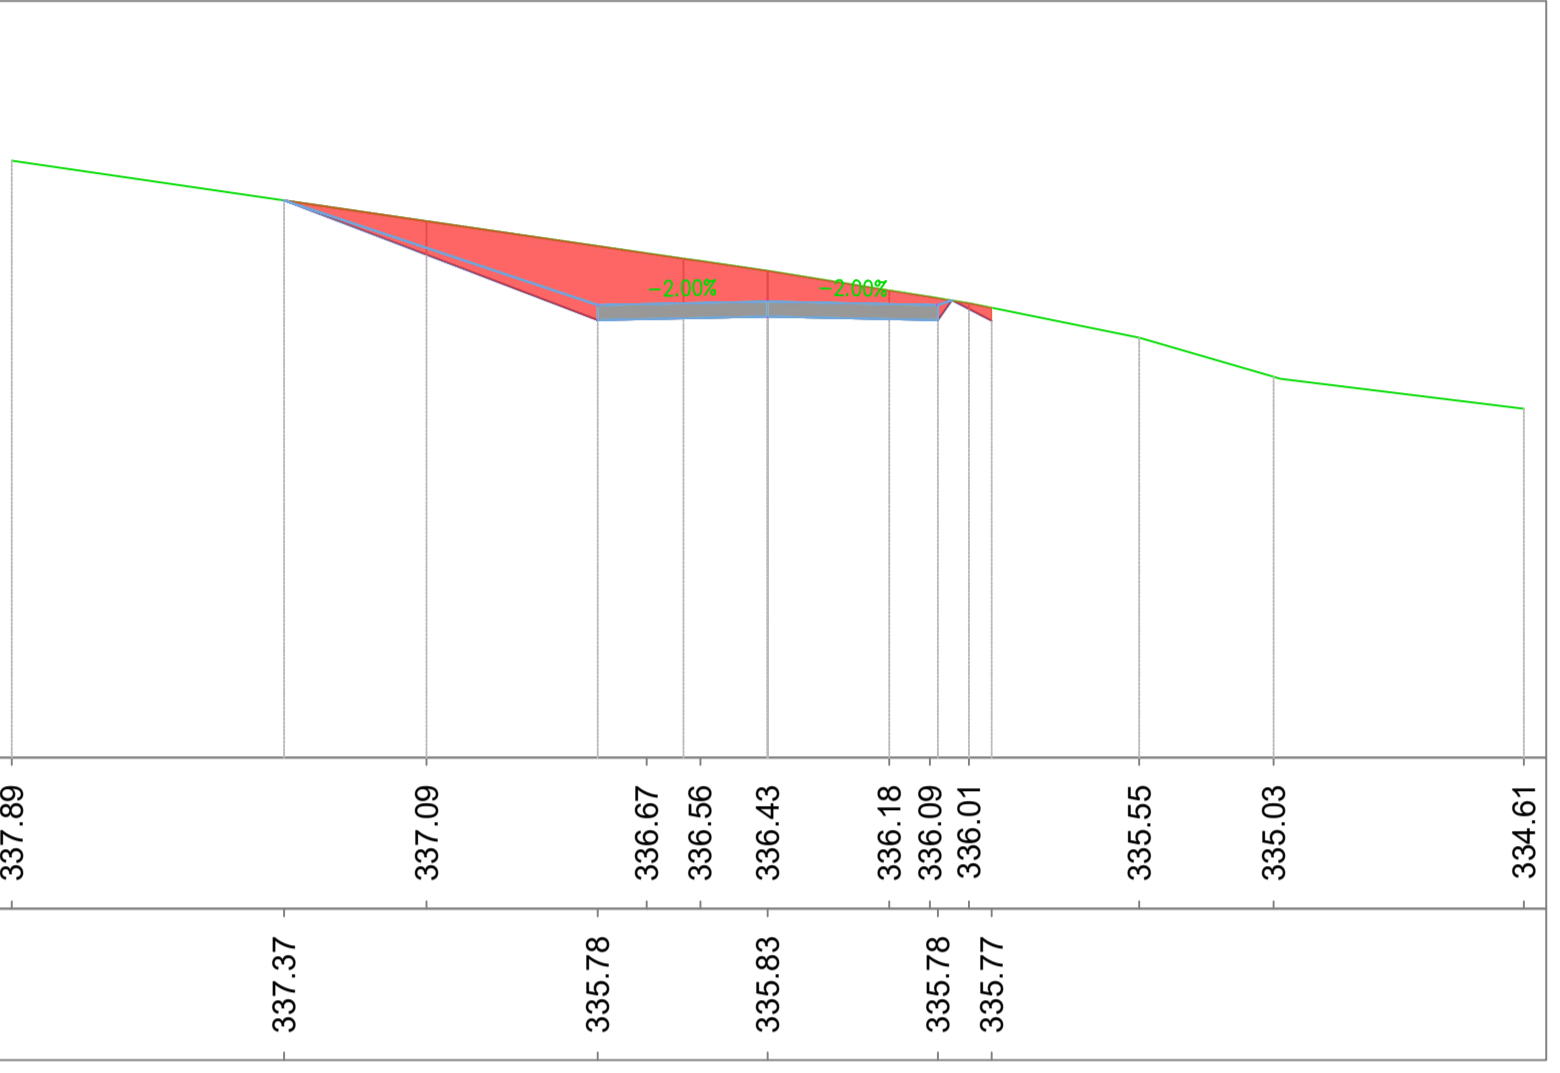


Materiali in progressiva 8+50.00			
Nome materiale	Area	Volume	Volume cumulativo
Scavo	0.10	94.99	1042.45
Rilevato	1.47	24.51	556.67

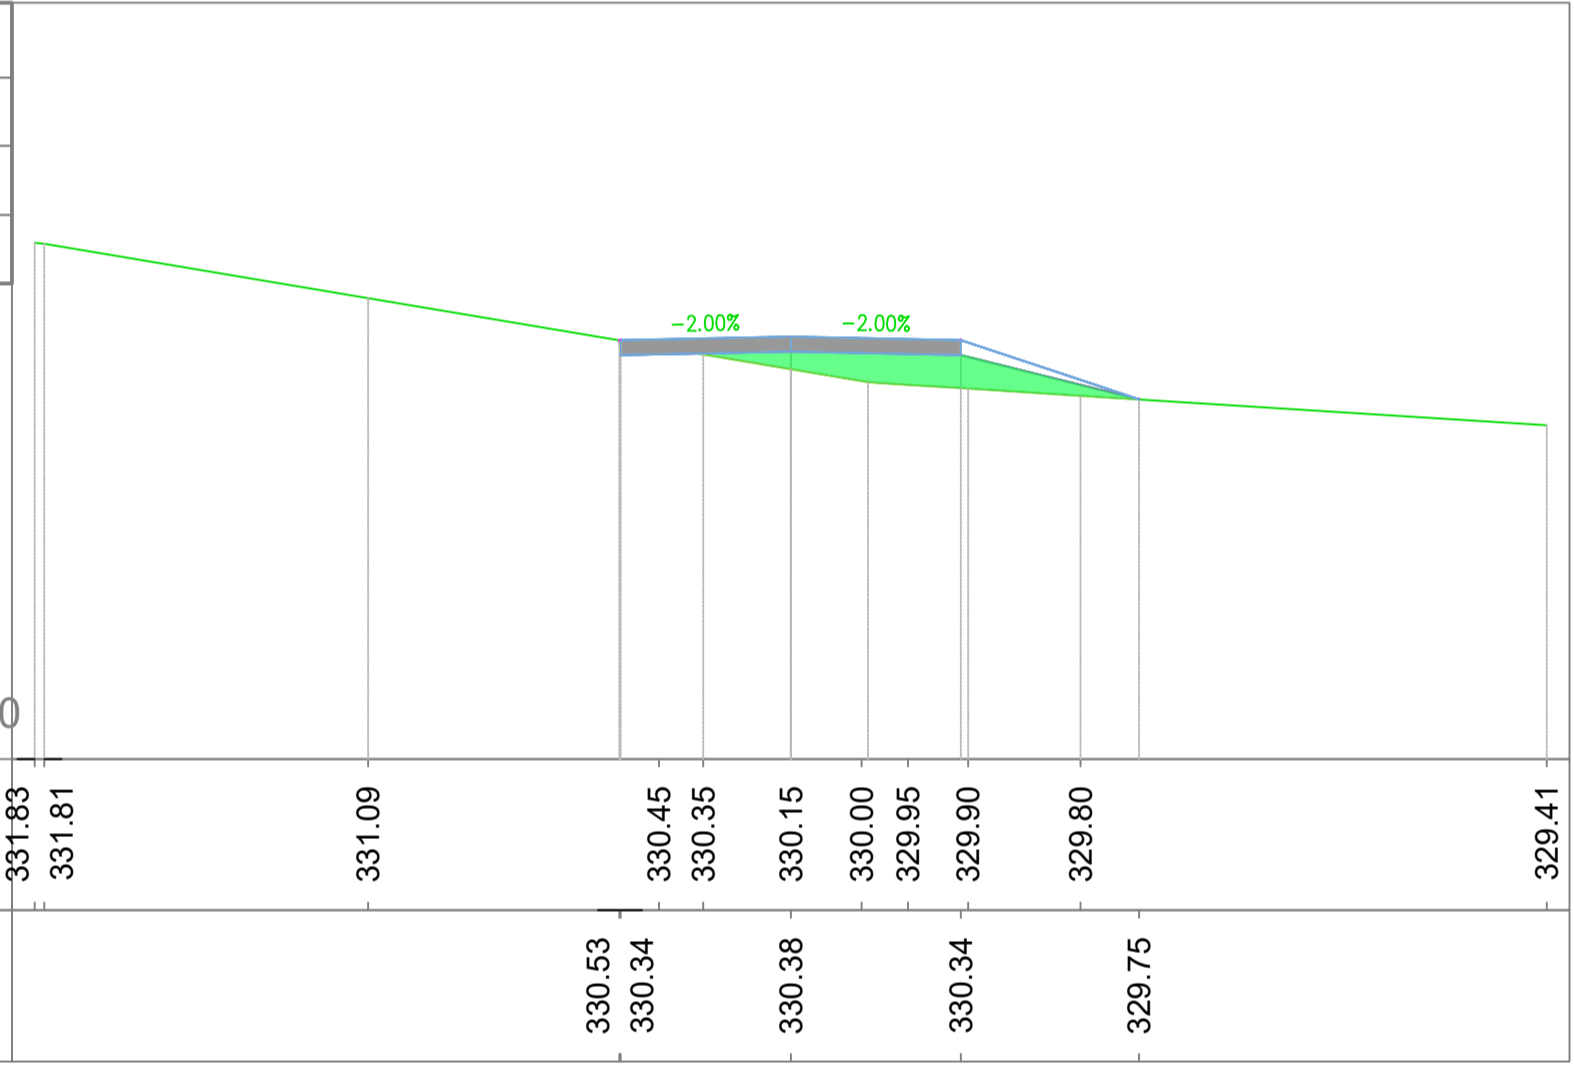


Materiali in progressiva 9+00.00			
Nome materiale	Area	Volume	Volume cumulativo
Scavo	1.81	38.96	1081.42
Rilevato	0.00	24.51	581.18

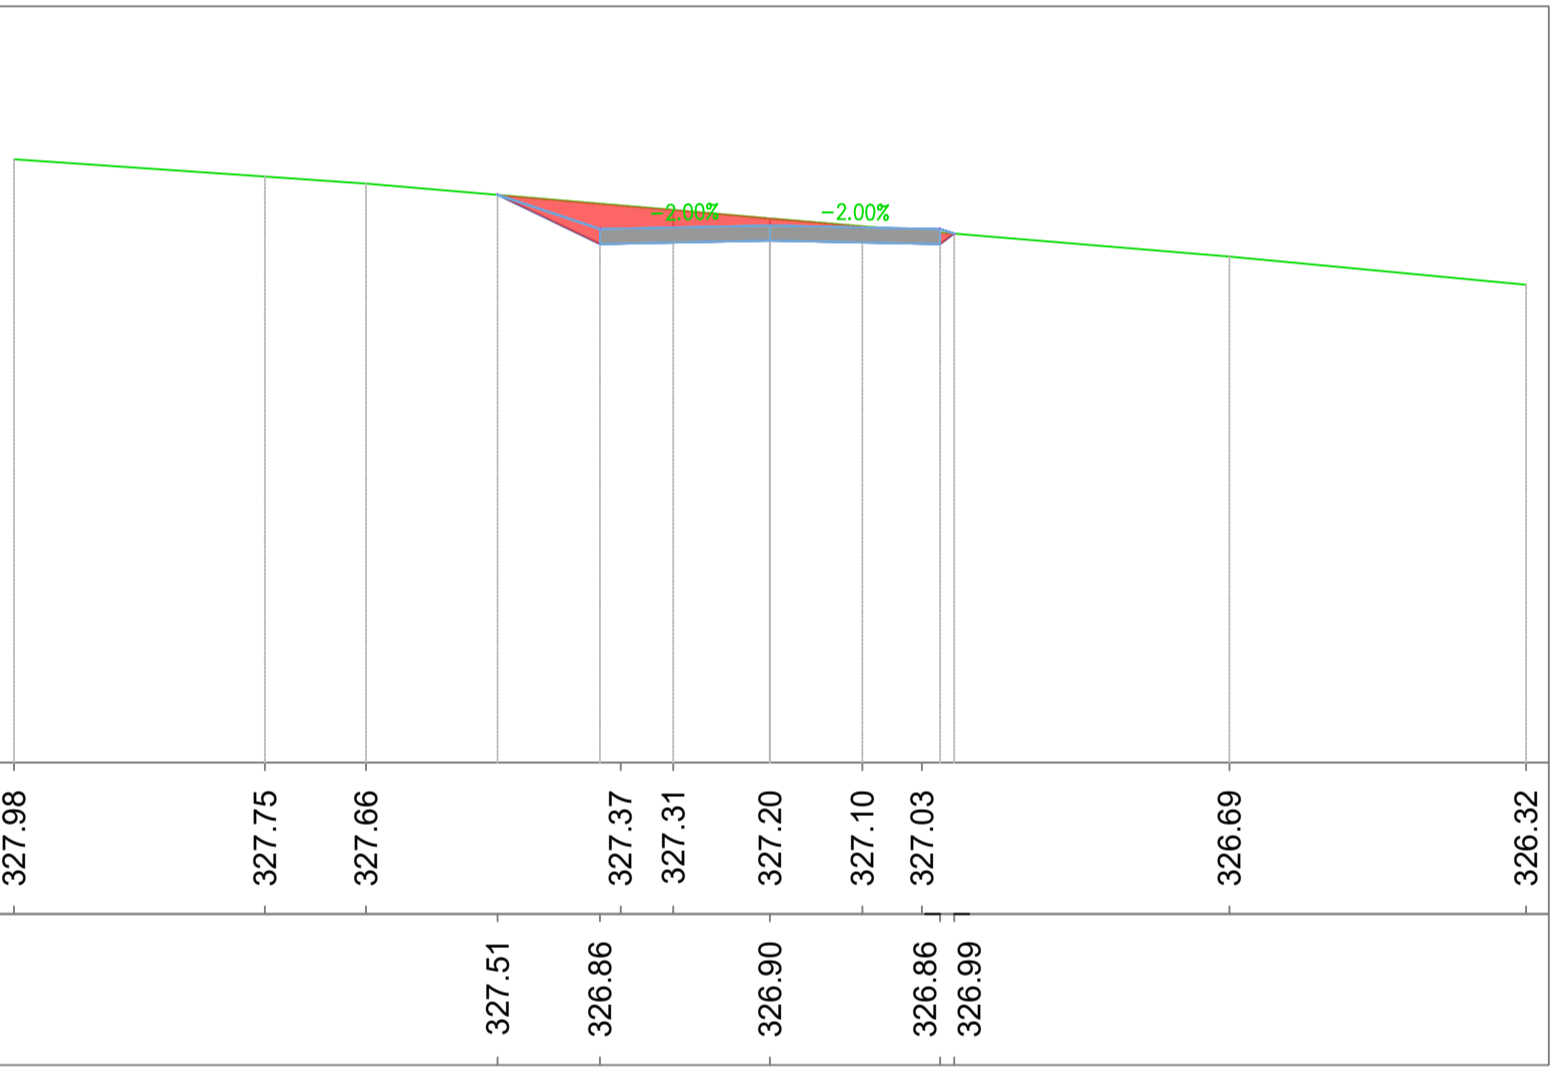


Materiali in progressiva 9+50.00			
Nome materiale	Area	Volume	Volume cumulativo
Scavo	0.33	48.56	1129.98
Rilevato	0.09	1.46	582.65

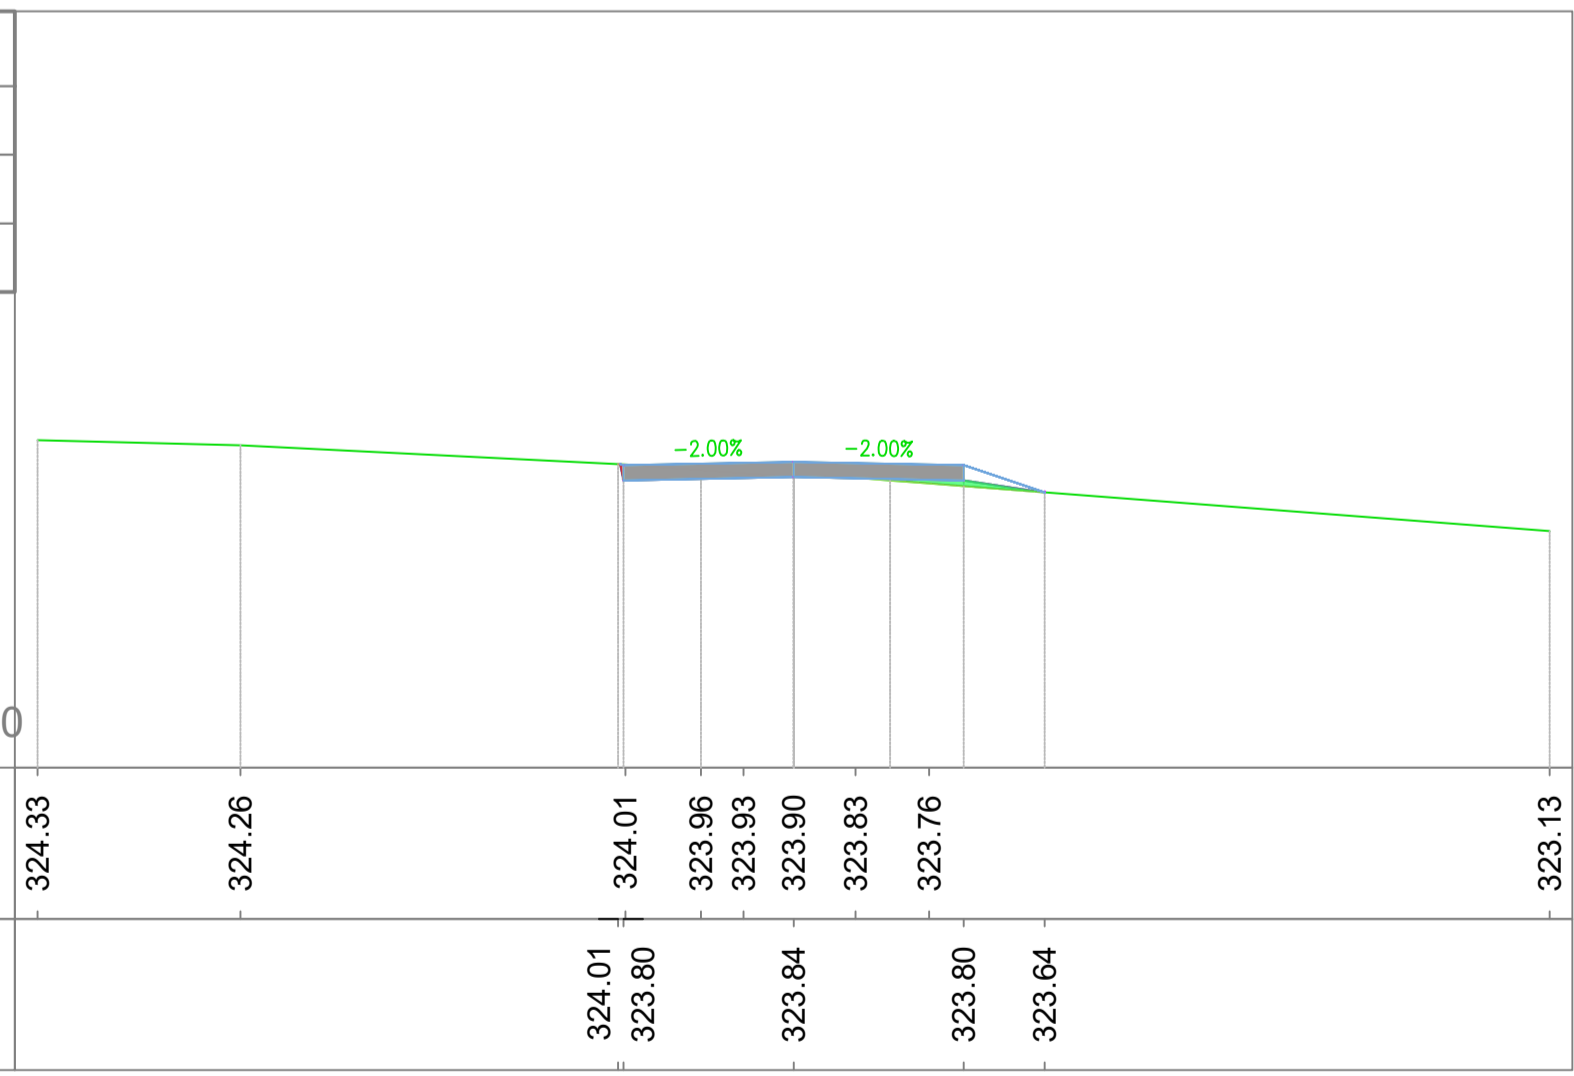


Materiali in progressiva 10+00.00			
Nome materiale	Area	Volume	Volume cumulativo
Scavo	0.46	19.58	1149.55
Rilevato	0.00	1.46	584.11

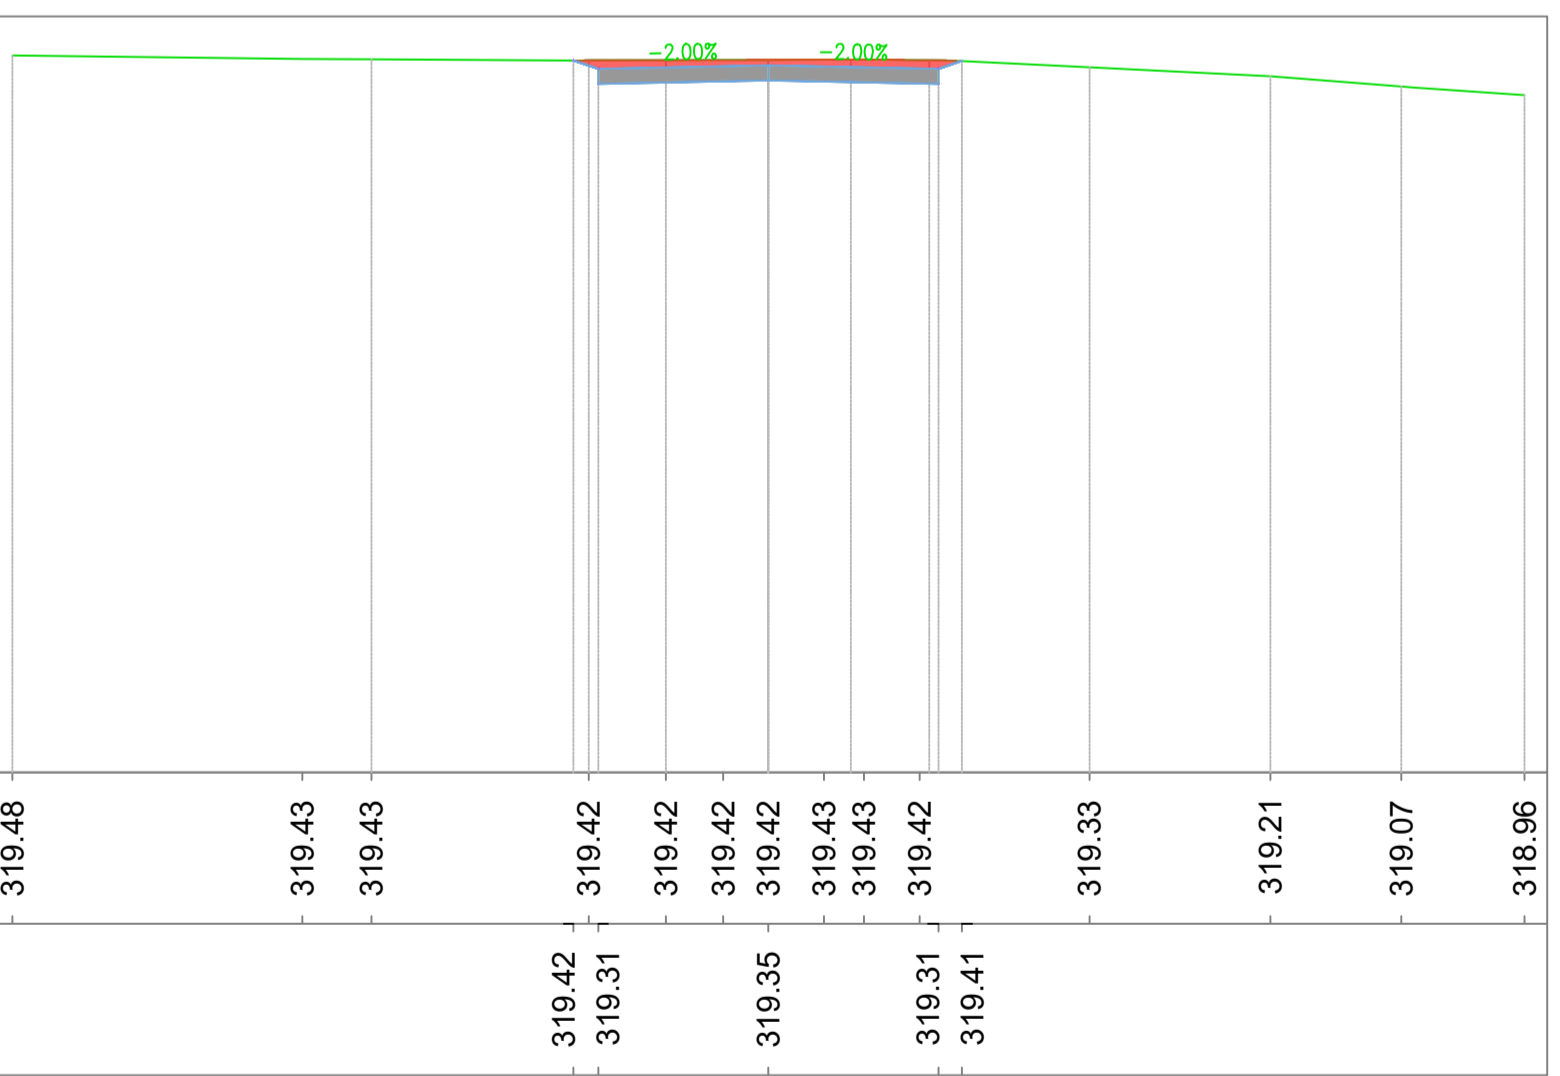

Materiali in progressiva 10+50.00			
Nome materiale	Area	Volume	Volume cumulativo
Scavo	0.53	24.60	1174.15
Rilevato	0.00	0.00	584.11

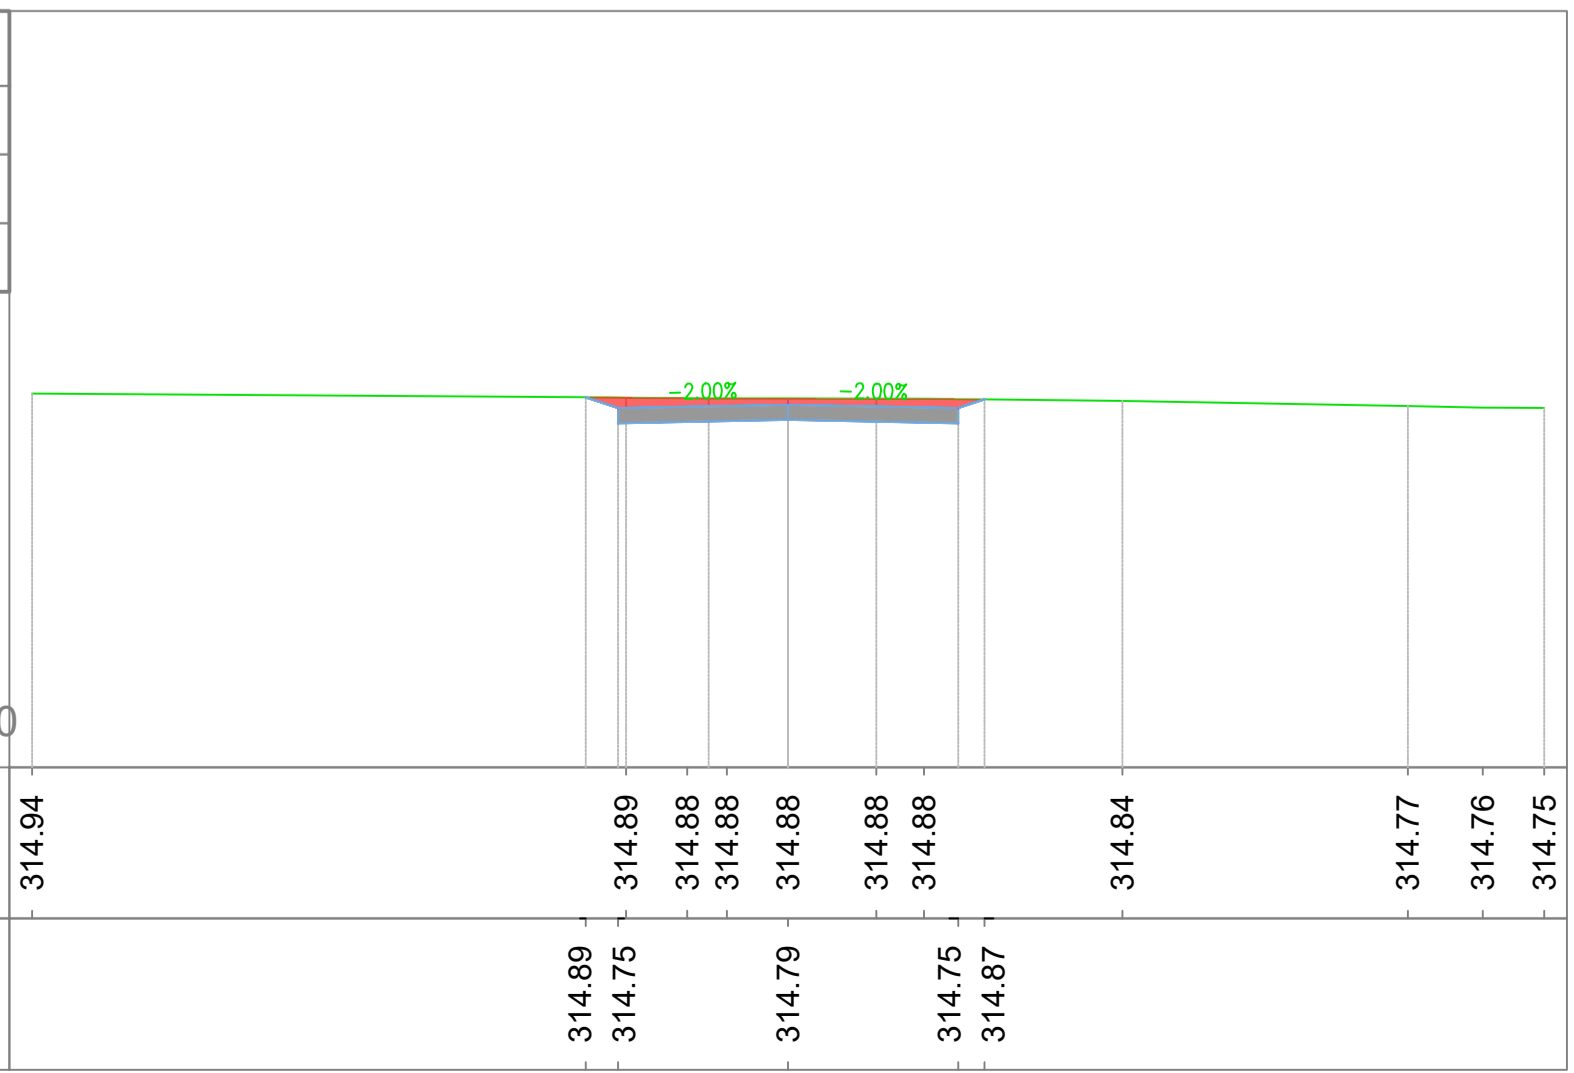

Materiali in progressiva 11+00.00			
Nome materiale	Area	Volume	Volume cumulativo
Scavo	0.62	28.62	1202.77
Rilevato	0.14	2.27	586.38

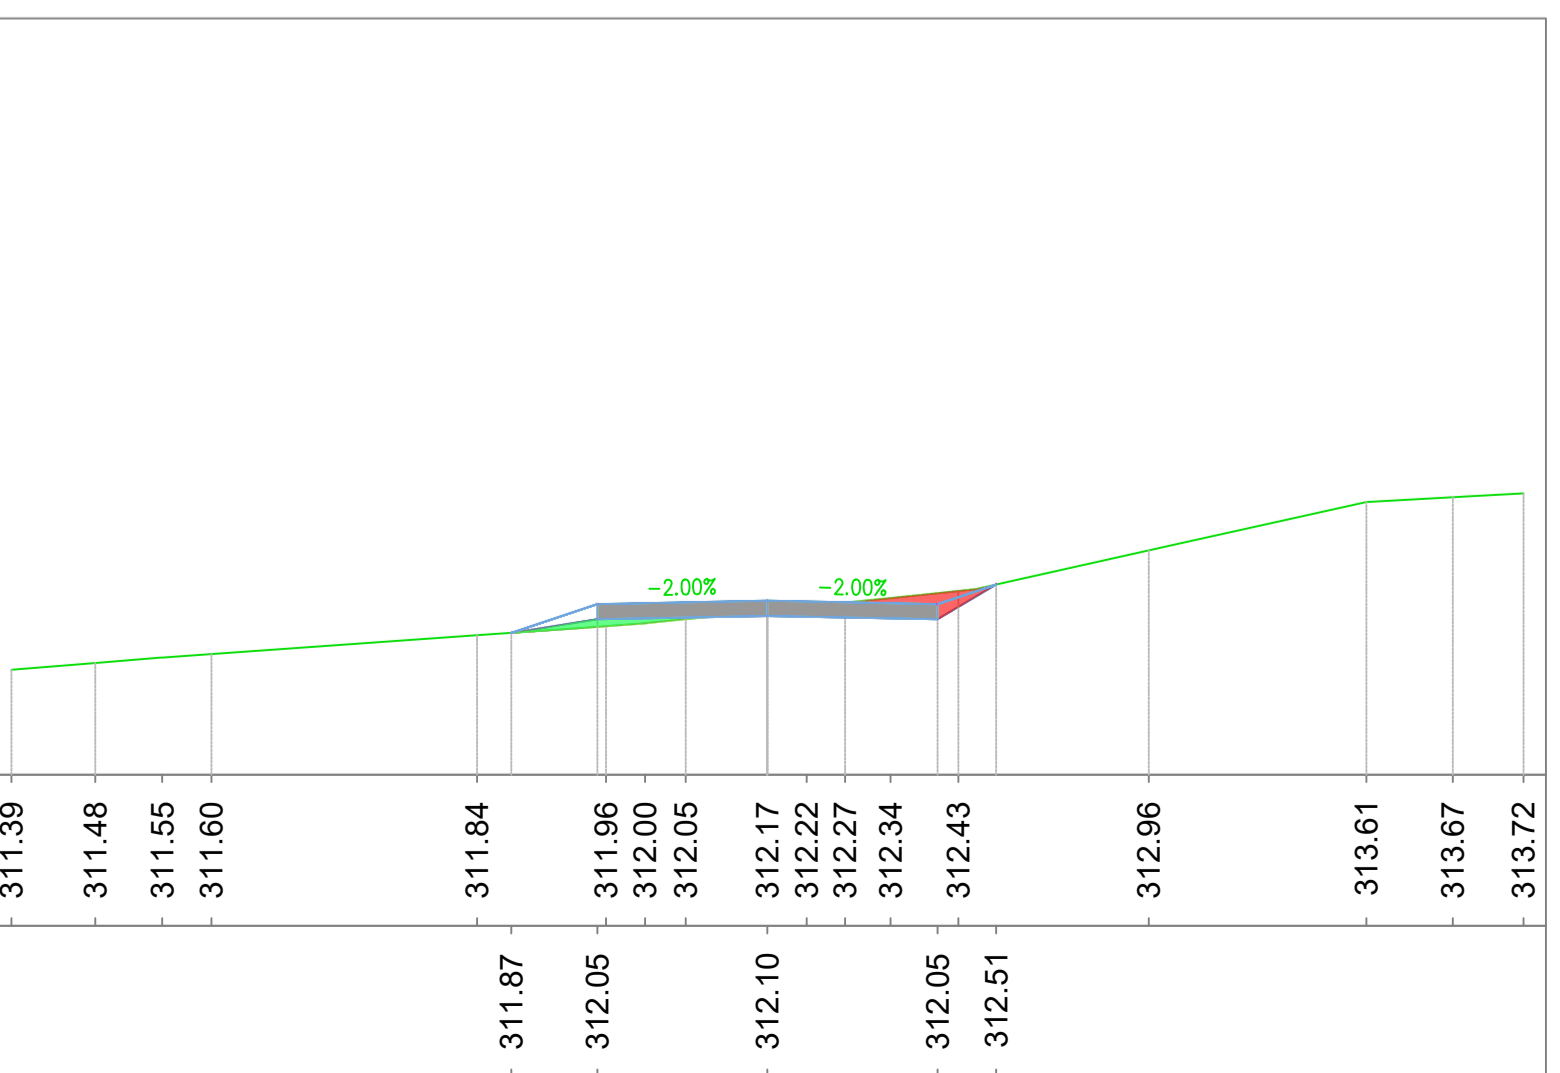

Fred.Olsen Renewables AS

FRED. OLSEN RENEWABLES ITALY S.R.L.
VIALE CASTRO PRETORIO 122 - 00185 ROMA (RM)

PROGETTO PER LA REALIZZAZIONE DI UN IMPIANTO PER LA PRODUZIONE DI ENERGIA MEDIANTE LO SFRUTTAMENTO DEL VENTO NEL TERRITORIO COMUNALE DI SAN GIULIANO DI PUGLIA (CB) E SANTA CROCE DI MAGLIANO (CB)

PROGETTO DEFINITIVO
prima emissione: luglio 2021

REV.	DATA	DESCRIZIONE
1	mag 2022	

PROGETTAZIONE

Engeo
soc. coop. a r.l.

Via Volga c/o Fiera del Levante Pad. 129 - BARI (BA)
Ing. Sebastiano GIOTTA - Ing. Fabio PACCAPELO
Francesca SACCAROLA - geom. Raffaella TISTI

ARCHITETTURA E PAESAGGIO

VIRUS DESIGN
arch. Vincenzo RUSSO
via Puglia n.8 - Cerignola (FG)

IMPIANTI ELETTRICI
Ing. Roberto DI MONTE

GEOLOGIA
geol. Pietro PEPE

ACUSTICA
Ing. Francesco PAPEO

ARCHEOLOGIA
d.s.s.a archeol. Domenico CARRASSO

STUDIO PEDO-AGRONOMICO
d.s.s.a Lucia PESOLA - dr. Rocco LABADESSA

ASPETTI FAUNISTICI
dott. nat. Fabio MASTROPASQUA

INGEGNERIA

Ordine degli Ingegneri della Provincia di Bari
Sebastiano GIOTTA























PD.G. ELABORATI GRAFICI
EG.2 VIABILITÀ E PIAZZOLE
EG.2.4.6.3 VIABILITÀ DI CANTIERE DEL PARCO EOLICO
sezioni trasversali viabilità accesso WTG T02
scala 1:100