


LEGENDA

- Nuova sezione 150 kV da realizzare
- Nuova Sezione 380 kV da realizzare
- Area esistente Stazione Elettrica

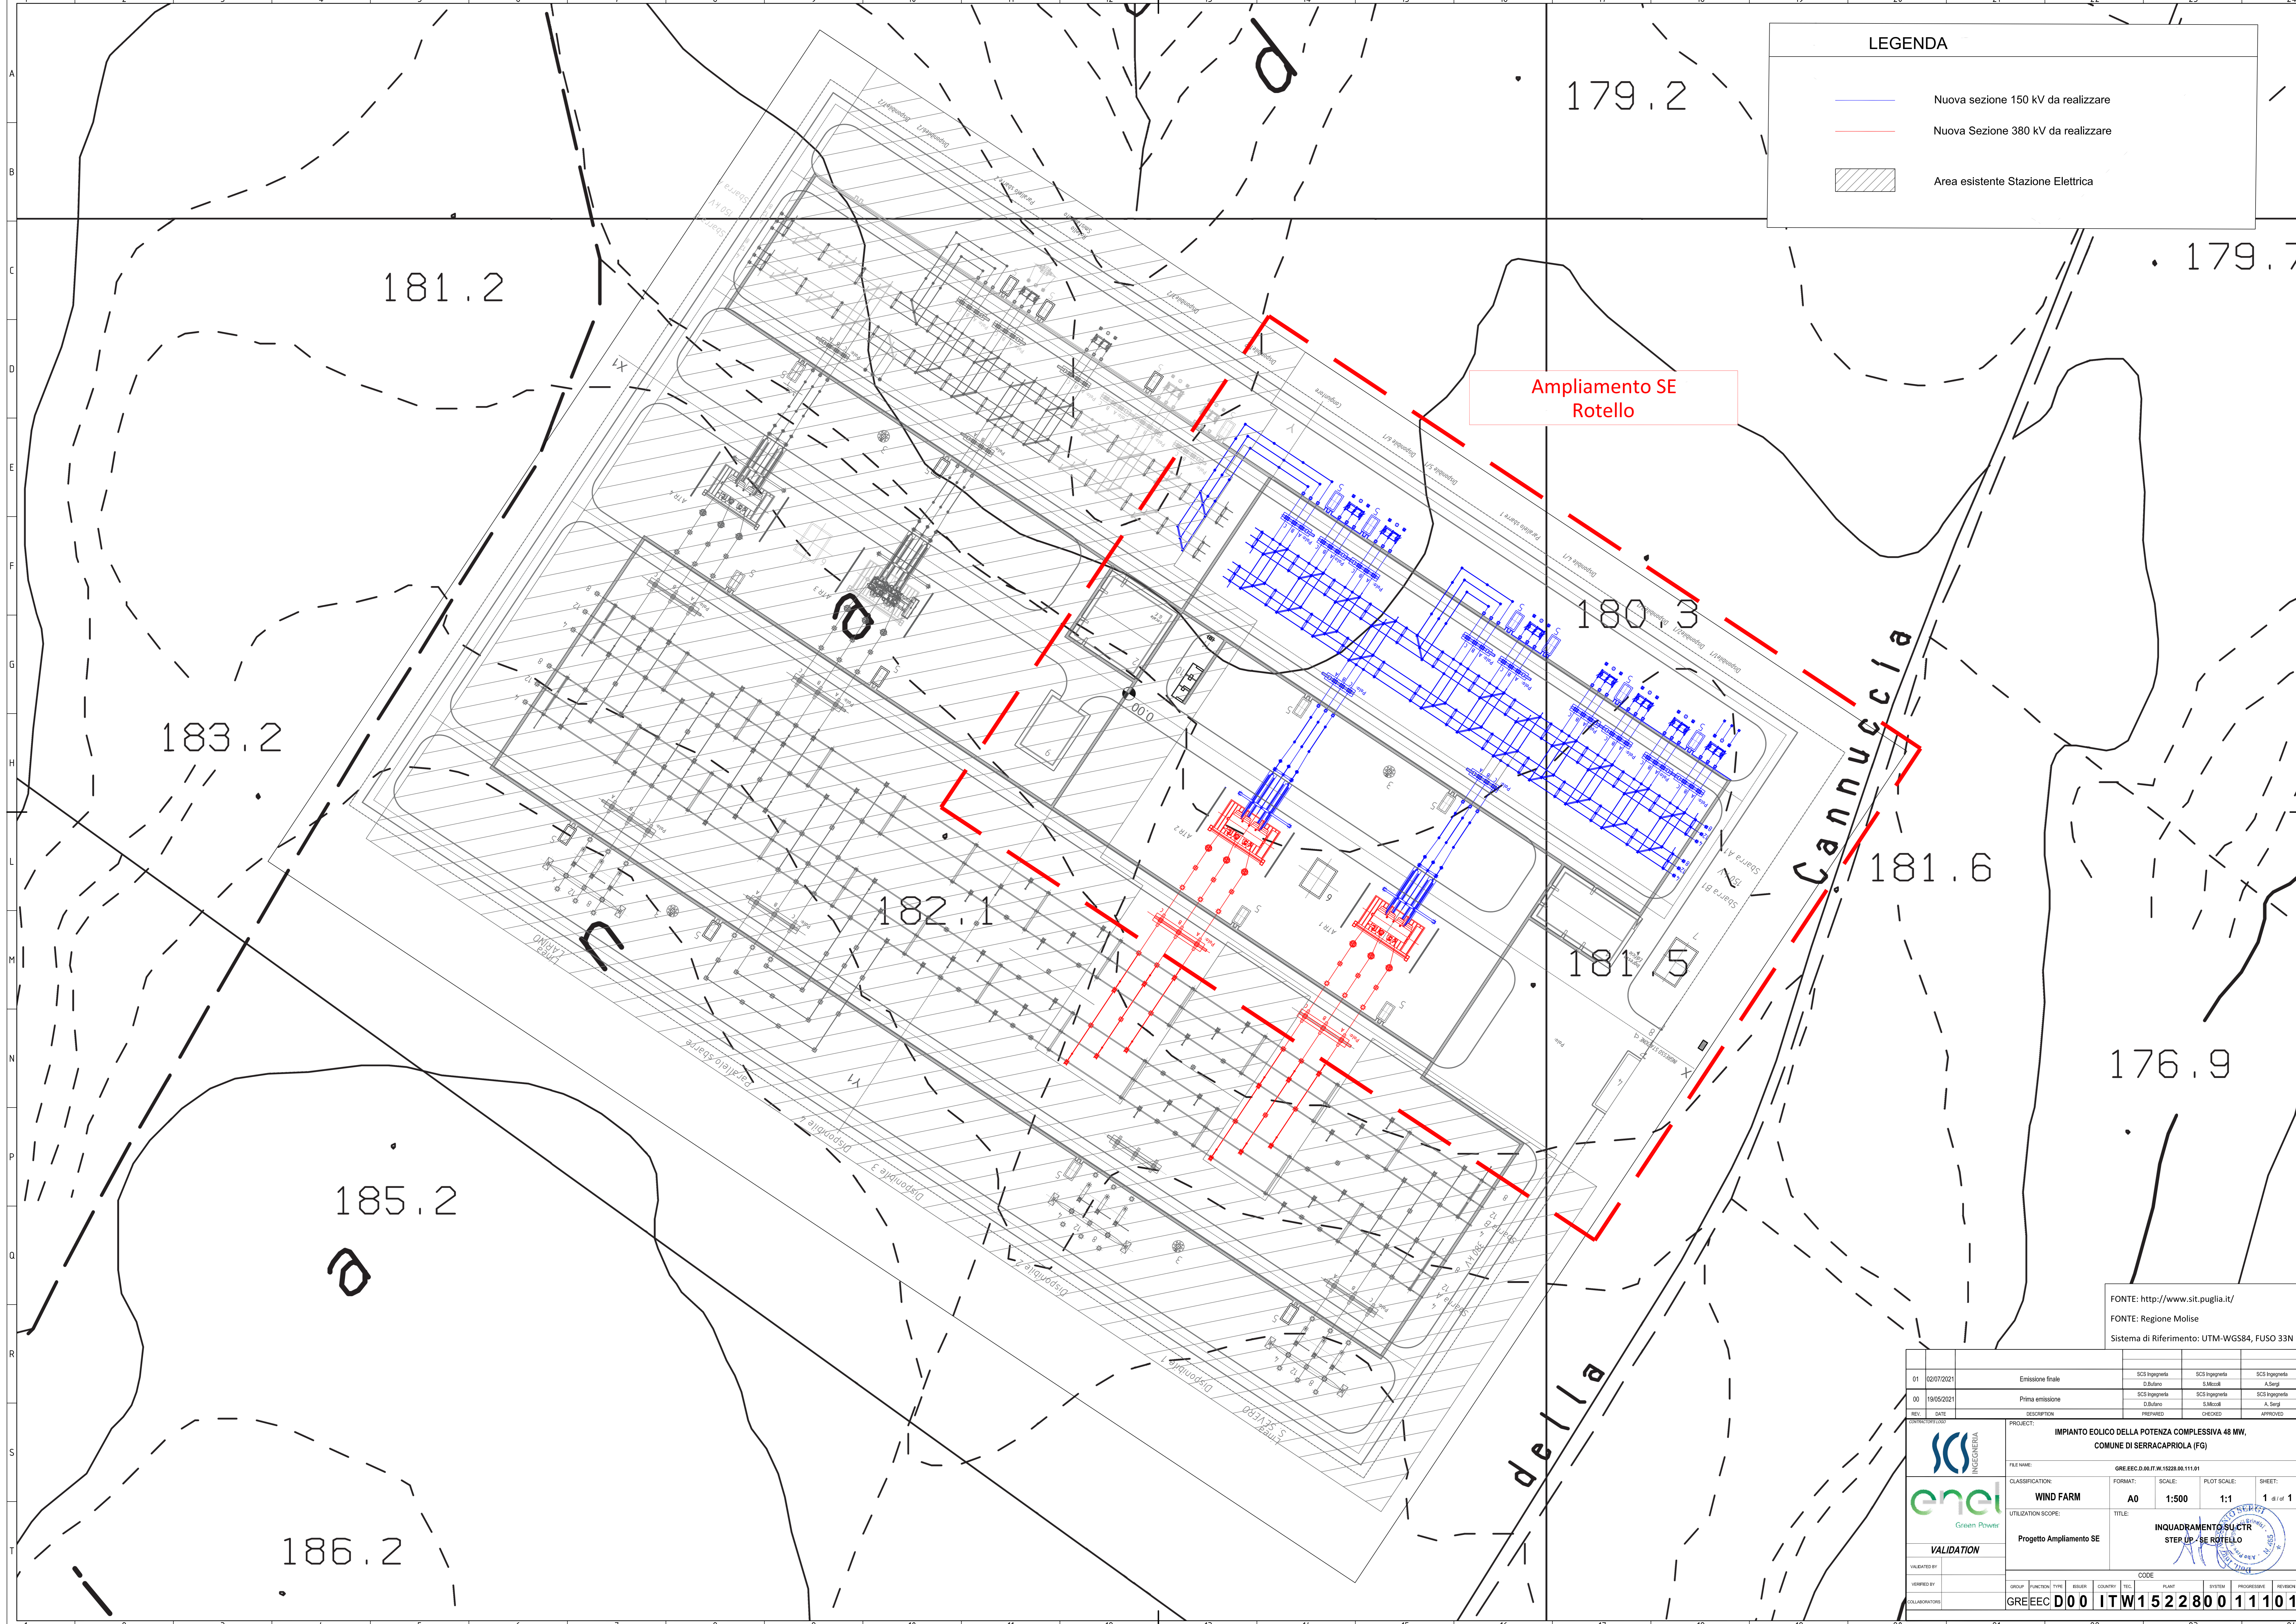

Ampliamento SE
Rotello

Fonte: <http://www.sit.puglia.it/>
Fonte: Regione Molise
Sistema di Riferimento: UTM-WGS84, FUSO 33N

01	02/07/2021	Emissione finale	SCS Ingegneria	SCS Ingegneria	SCS Ingegneria
00	19/05/2021	Prima emissione	D. Bilardo	S. Miceli	A. Sestini
REV.	DATE	DESCRIPTION	PREPARED	CHECKED	APPROVED
<p>PROJECT: IMPIANTO EOLICO DELLA POTENZA COMPLESSIVA 48 MW, COMUNE DI SERRACAPRIOLA (FG)</p> <p>FILE NAME: GRE.EEC.D.00.IT.W.15228.00.111.01</p> <p>CLASSIFICATION: WIND FARM A0 SCALE: 1:500 PLOT SCALE: 1:1 SHEET: 1 di 1</p> <p>UTILIZATION SCOPE: Progetto Ampliamento SE TITLE: INQUADRAMENTO SU CTR STEP UP - SE ROTELLO</p> <p>VALIDATION</p> <p>VALIDATED BY: [Signature]</p> <p>GROUP: GRE.EEC D00 ITW1522800111101</p>					