


LEGENDA

- Nuova sezione 150 kV da realizzare
- - - Nuova Sezione 380 kV da realizzare
- Area esistente Stazione Elettrica

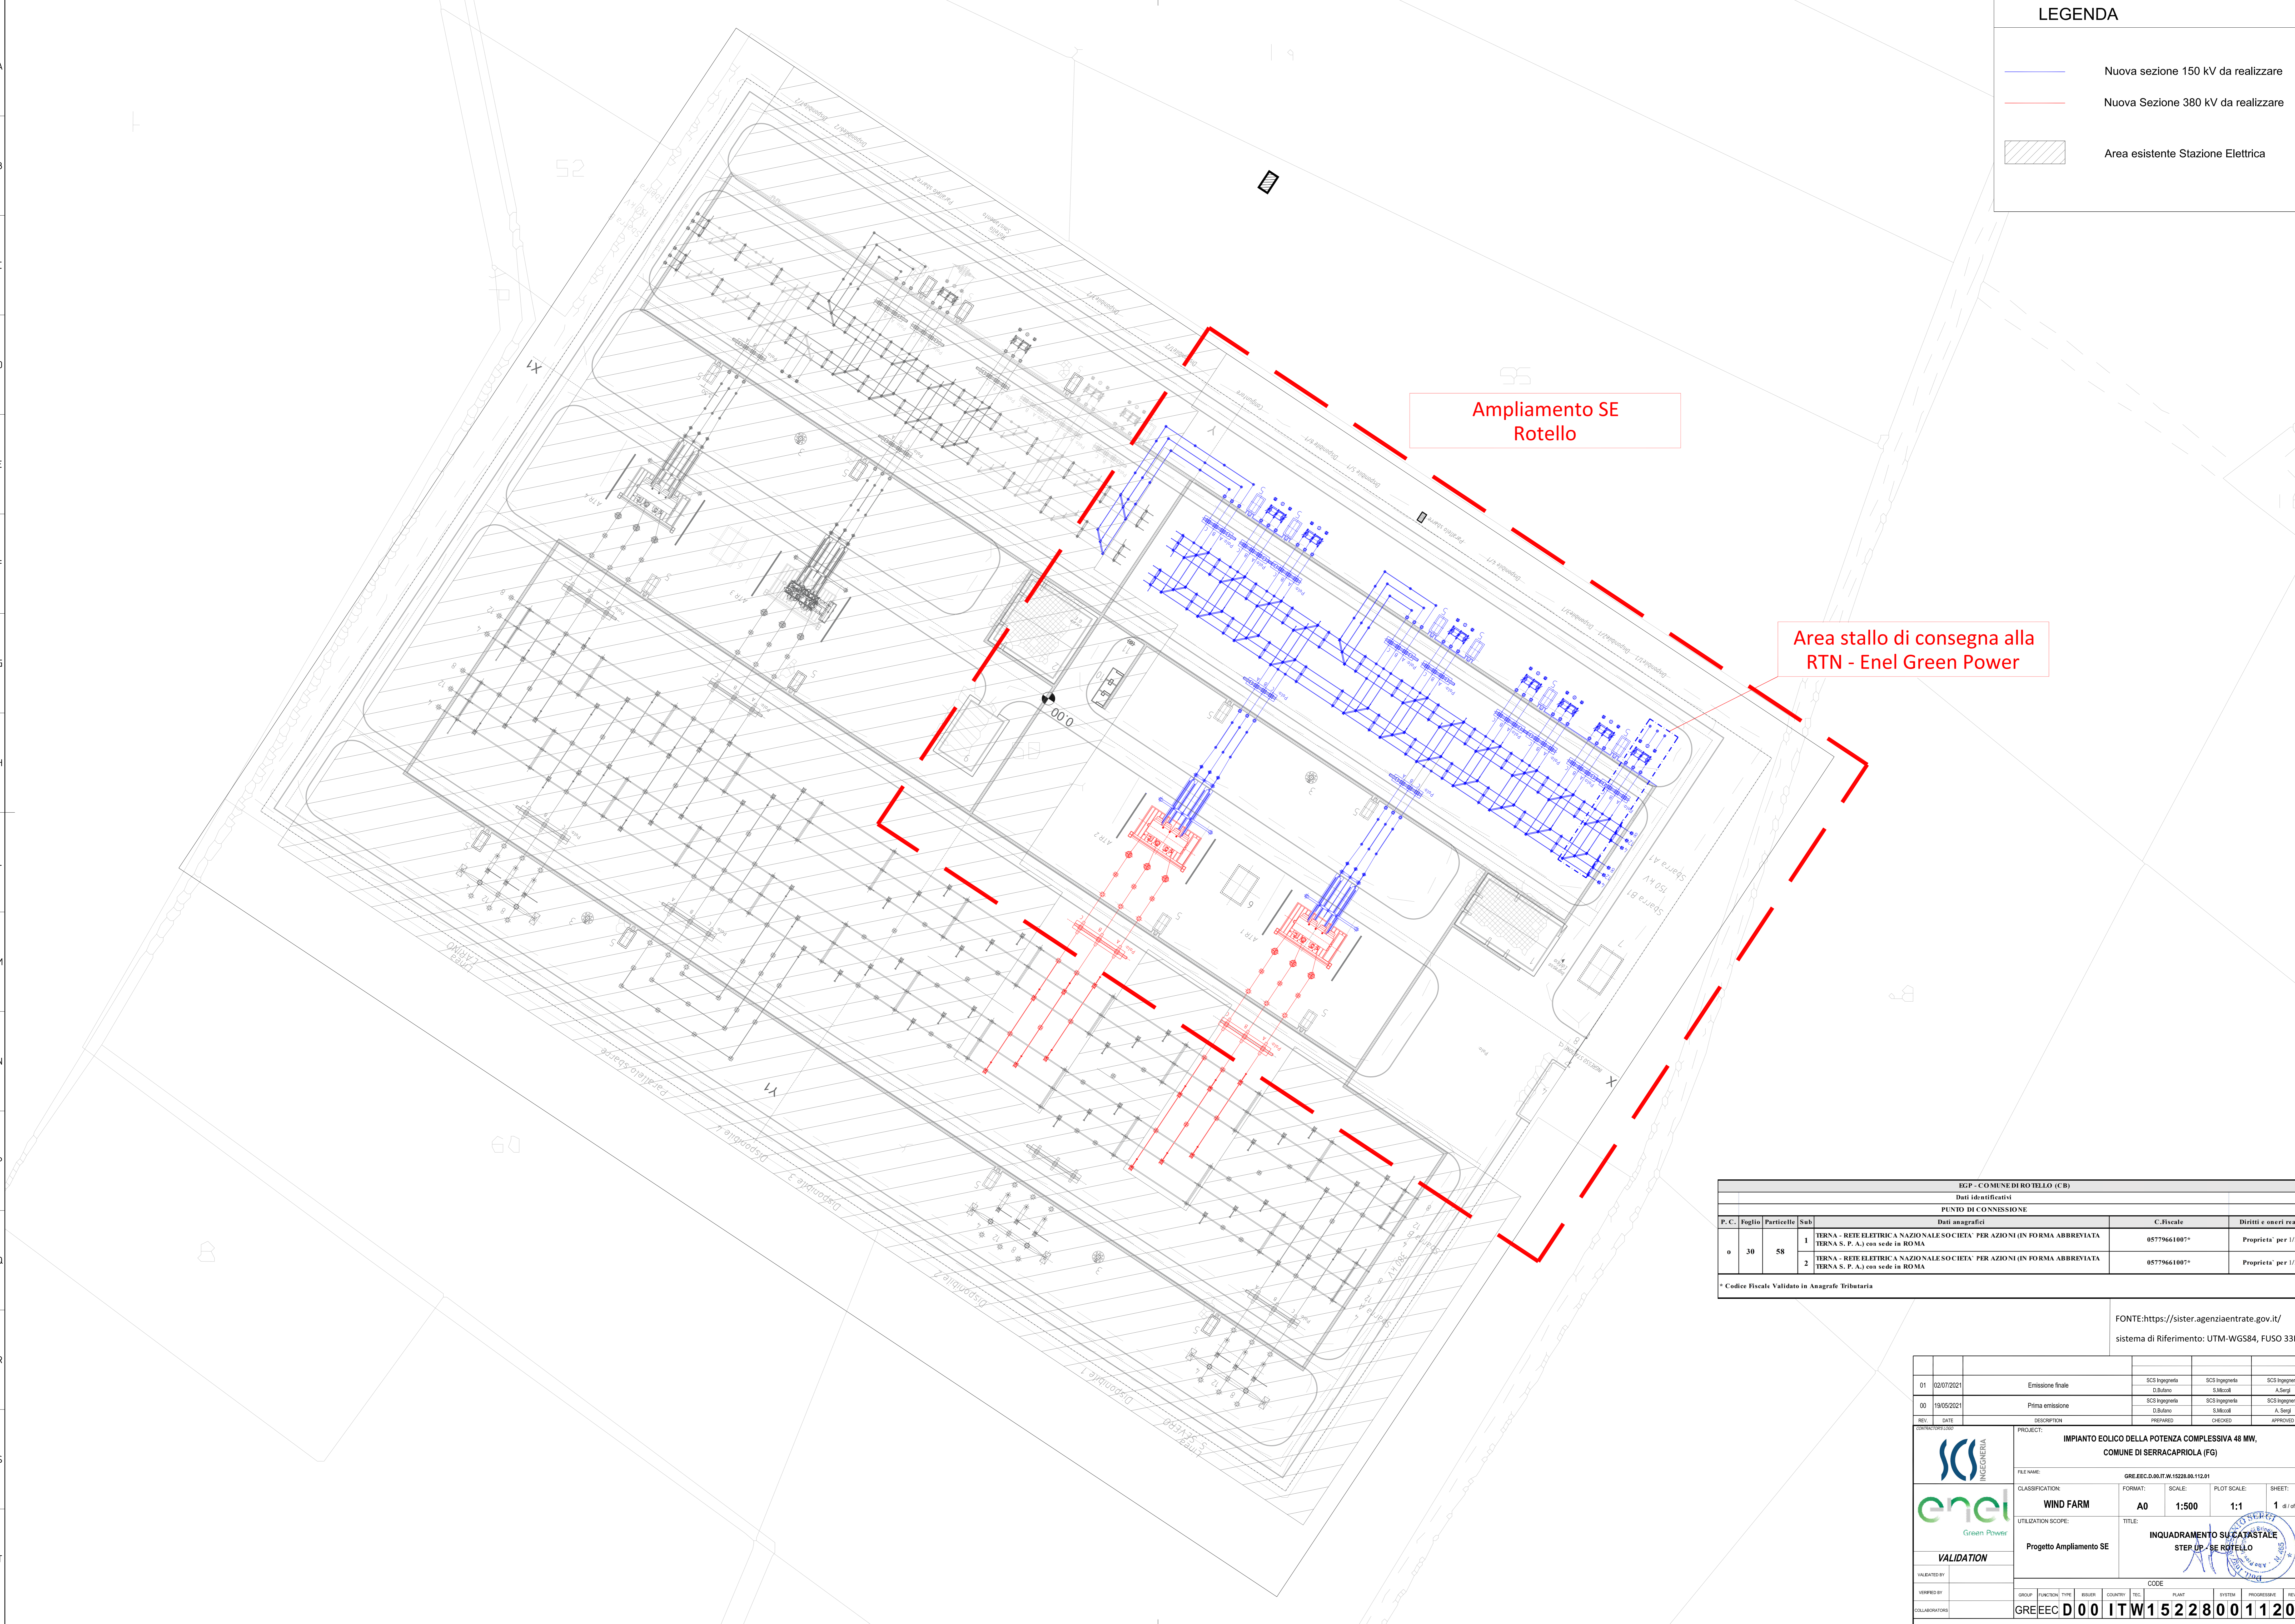

Ampliamento SE Rotello

Area stallo di consegna alla RTN - Enel Green Power

EGP - COMUNE DI ROTELLO (CB)				
Dati identificativi				
PUNTO DI CONNESSIONE				
Dati anagrafici			C. Fiscale	Diritti e oneri reali
P.C.	Foglio	Particelle	Sub	
o	30	58	1	TERNA - RETE ELETTRICA NAZIONALE SOCIETA' PER AZIONI (IN FORMA ABBREVIATA) TERNA S. P. A.) con sede in ROMA
			2	TERNA - RETE ELETTRICA NAZIONALE SOCIETA' PER AZIONI (IN FORMA ABBREVIATA) TERNA S. P. A.) con sede in ROMA
				05779661007*
				05779661007*
				Proprieta' per 1/1
				Proprieta' per 1/1

* Codice Fiscale Validato in Anagrafe Tributaria

Fonte: <https://sister.agenziaentrate.gov.it/>
 sistema di Riferimento: UTM-WGS84, FUSO 33N

01	02/07/2021	Emissione finale	SCS Ingegneria	SCS Ingegneria	SCS Ingegneria
00	19/05/2021	Prima emissione	SCS Ingegneria	SCS Ingegneria	SCS Ingegneria
REV.	DATE	DESCRIPTION	PREPARED	CHECKED	APPROVED
IMPIANTO EOLICO DELLA POTENZA COMPLESSIVA 48 MW, COMUNE DI SERRACAPRIOLA (FG)					
PROJECT: IMPPIANTO EOLICO DELLA POTENZA COMPLESSIVA 48 MW, COMUNE DI SERRACAPRIOLA (FG)			GRE.EEC.D.00.IT.W.15228.01.11201		
CLASSIFICATION: WIND FARM		FORMAT: A0		SCALE: 1:500	PLOT SCALE: 1:1
UTILIZATION SCOPE: Progetto Ampliamento SE		TITLE: INQUADRAMENTO SU CATASTALE STEP UP - SE ROTELLO			
VALIDATION					
VALIDATED BY:		GROUP:	FUNCTION:	TITLE:	ISSUER:
VERIFIED BY:		COUNTRY:	TCC:	PLANT:	SYSTEM:
COLLABORATORS:		GRE.EEC.	D00	ITW1522800111201	