




VISTA LATERALE

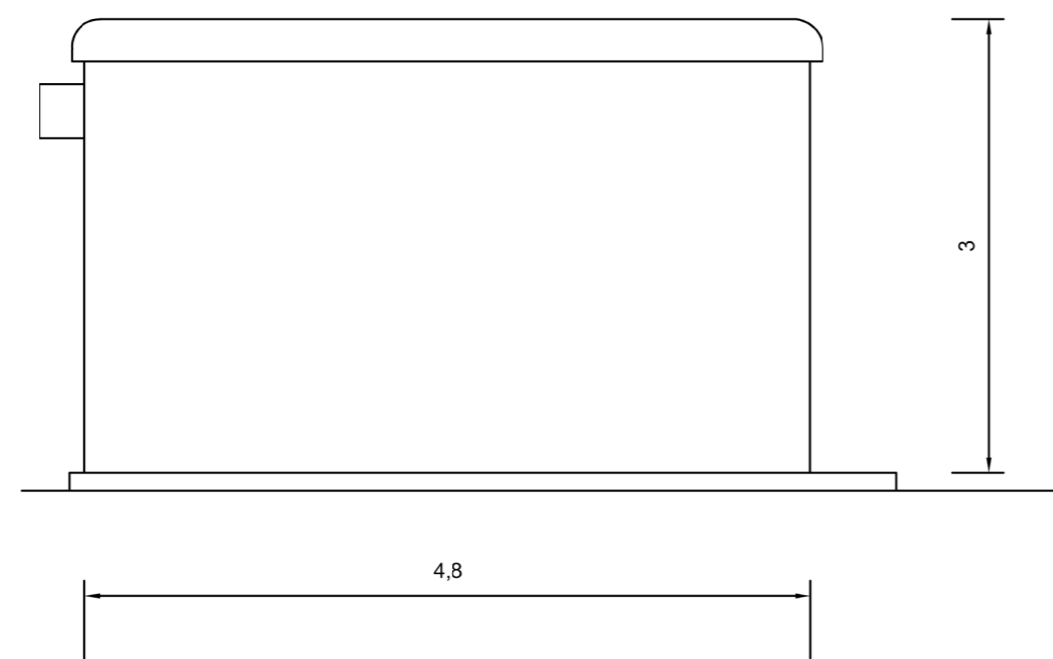


SEZIONE C-C

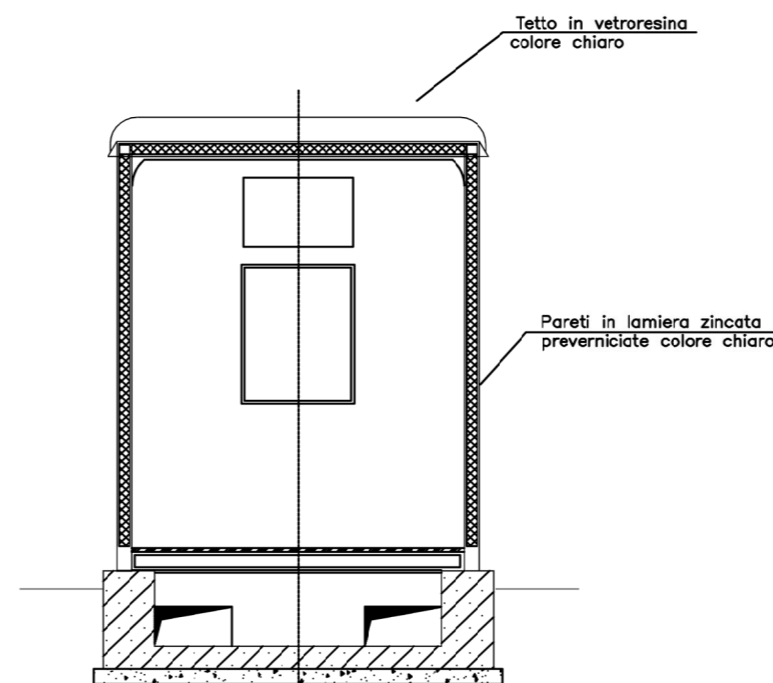

VISTA FRONTALE

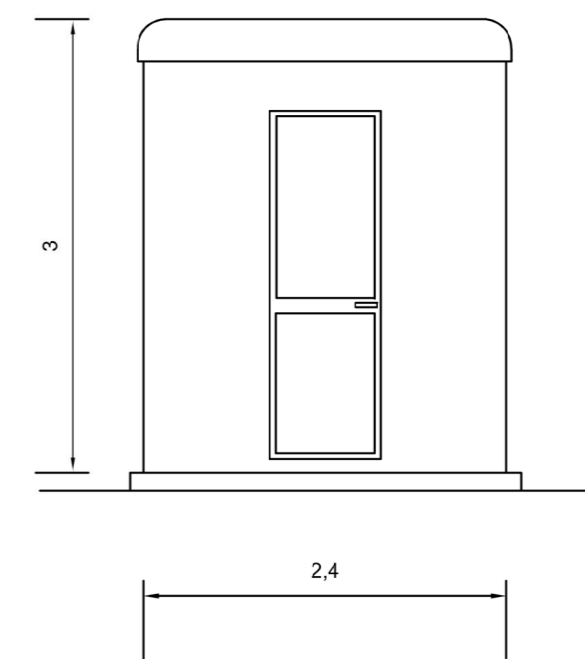

PIANTA

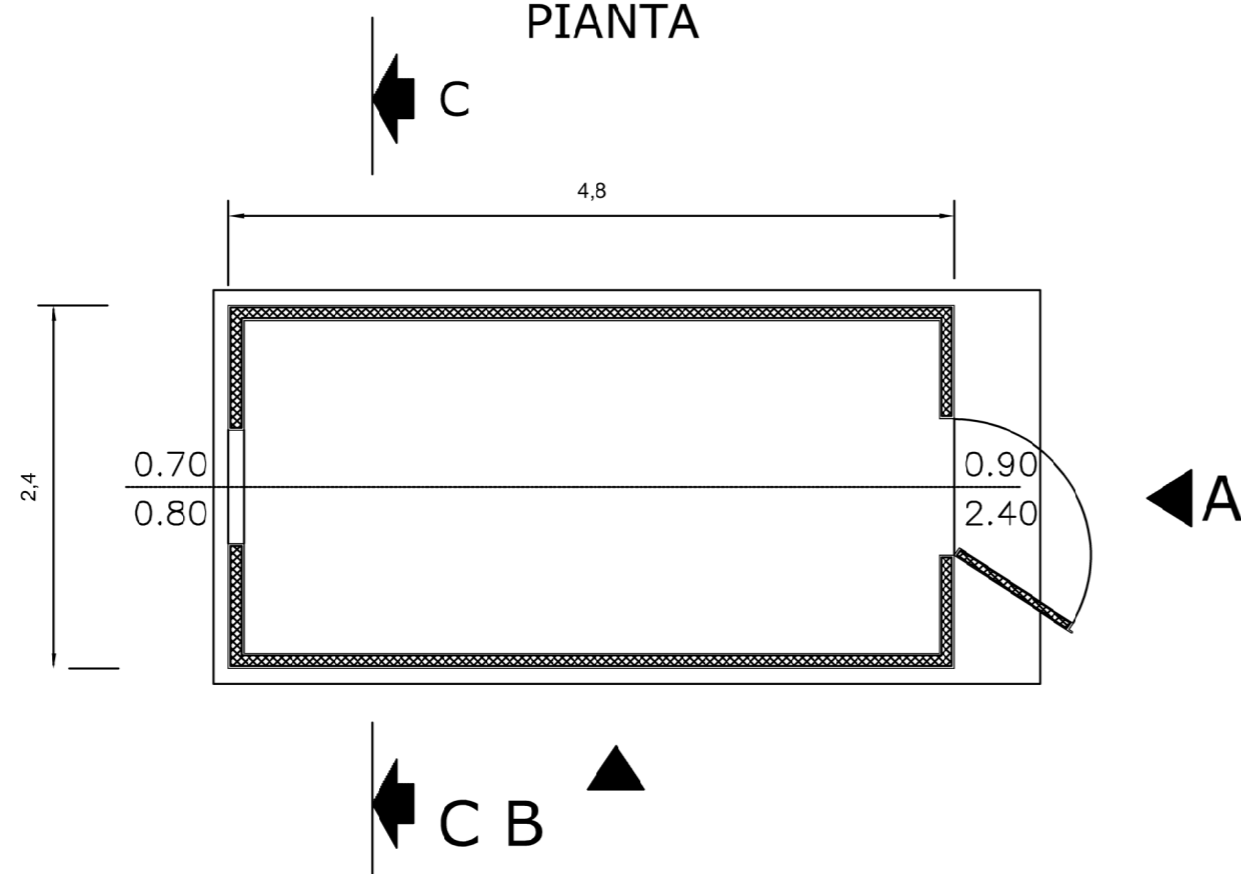

01	02/07/2021	Emissione finale	SCS Ingegneria	SCS Ingegneria	SCS Ingegneria
			D.Bufano	S.Miccoli	A.Sergi
00	19/05/2021	Prima emissione	SCS ingegneria	SCS ingegneria	SCS ingegneria
			D.Bufano	S.Miccoli	A. Sergi
REV.	DATE	DESCRIPTION	PREPARED	CHECKED	APPROVED

	IMPIANTO EOLICO DELLA POTENZA COMPLESSIVA 48 MW, COMUNE DI SERRACAPRIOLA (FG)								
	FILE NAME: GRE.EEC.D.00.IT.W.15228.00.117.01								
	CLASSIFICATION:	FORMAT:	SCALE:	PLOT SCALE:	SHEET:				
	WIND FARM	A2	1:50	1:1	1 di / of 1				
UTILIZATION SCOPE:	TITLE:								
Progetto Ampliamento SE	PIANTA, SEZIONI EDIFICIO CHIOSCO SE ROTELLO								
VALIDATION									
VALIDATED BY									
VERIFIED BY									
COLLABORATORS									
CODE									
GROUP	FUNCTION	TYPE	ISSUER	COUNTRY	TEC.	PLANT	SYSTEM	PROGRESSIVE	REVISION
GREEEC	D00	ITW	1522800	11	701				