


Planimetria STAZIONE TERNA "Rotello"
scala 1:500

LEGENDA

- Nuova sezione 150 kV da realizzare
- Nuova Sezione 380 kV da realizzare
- Area esistente Stazione Elettrica

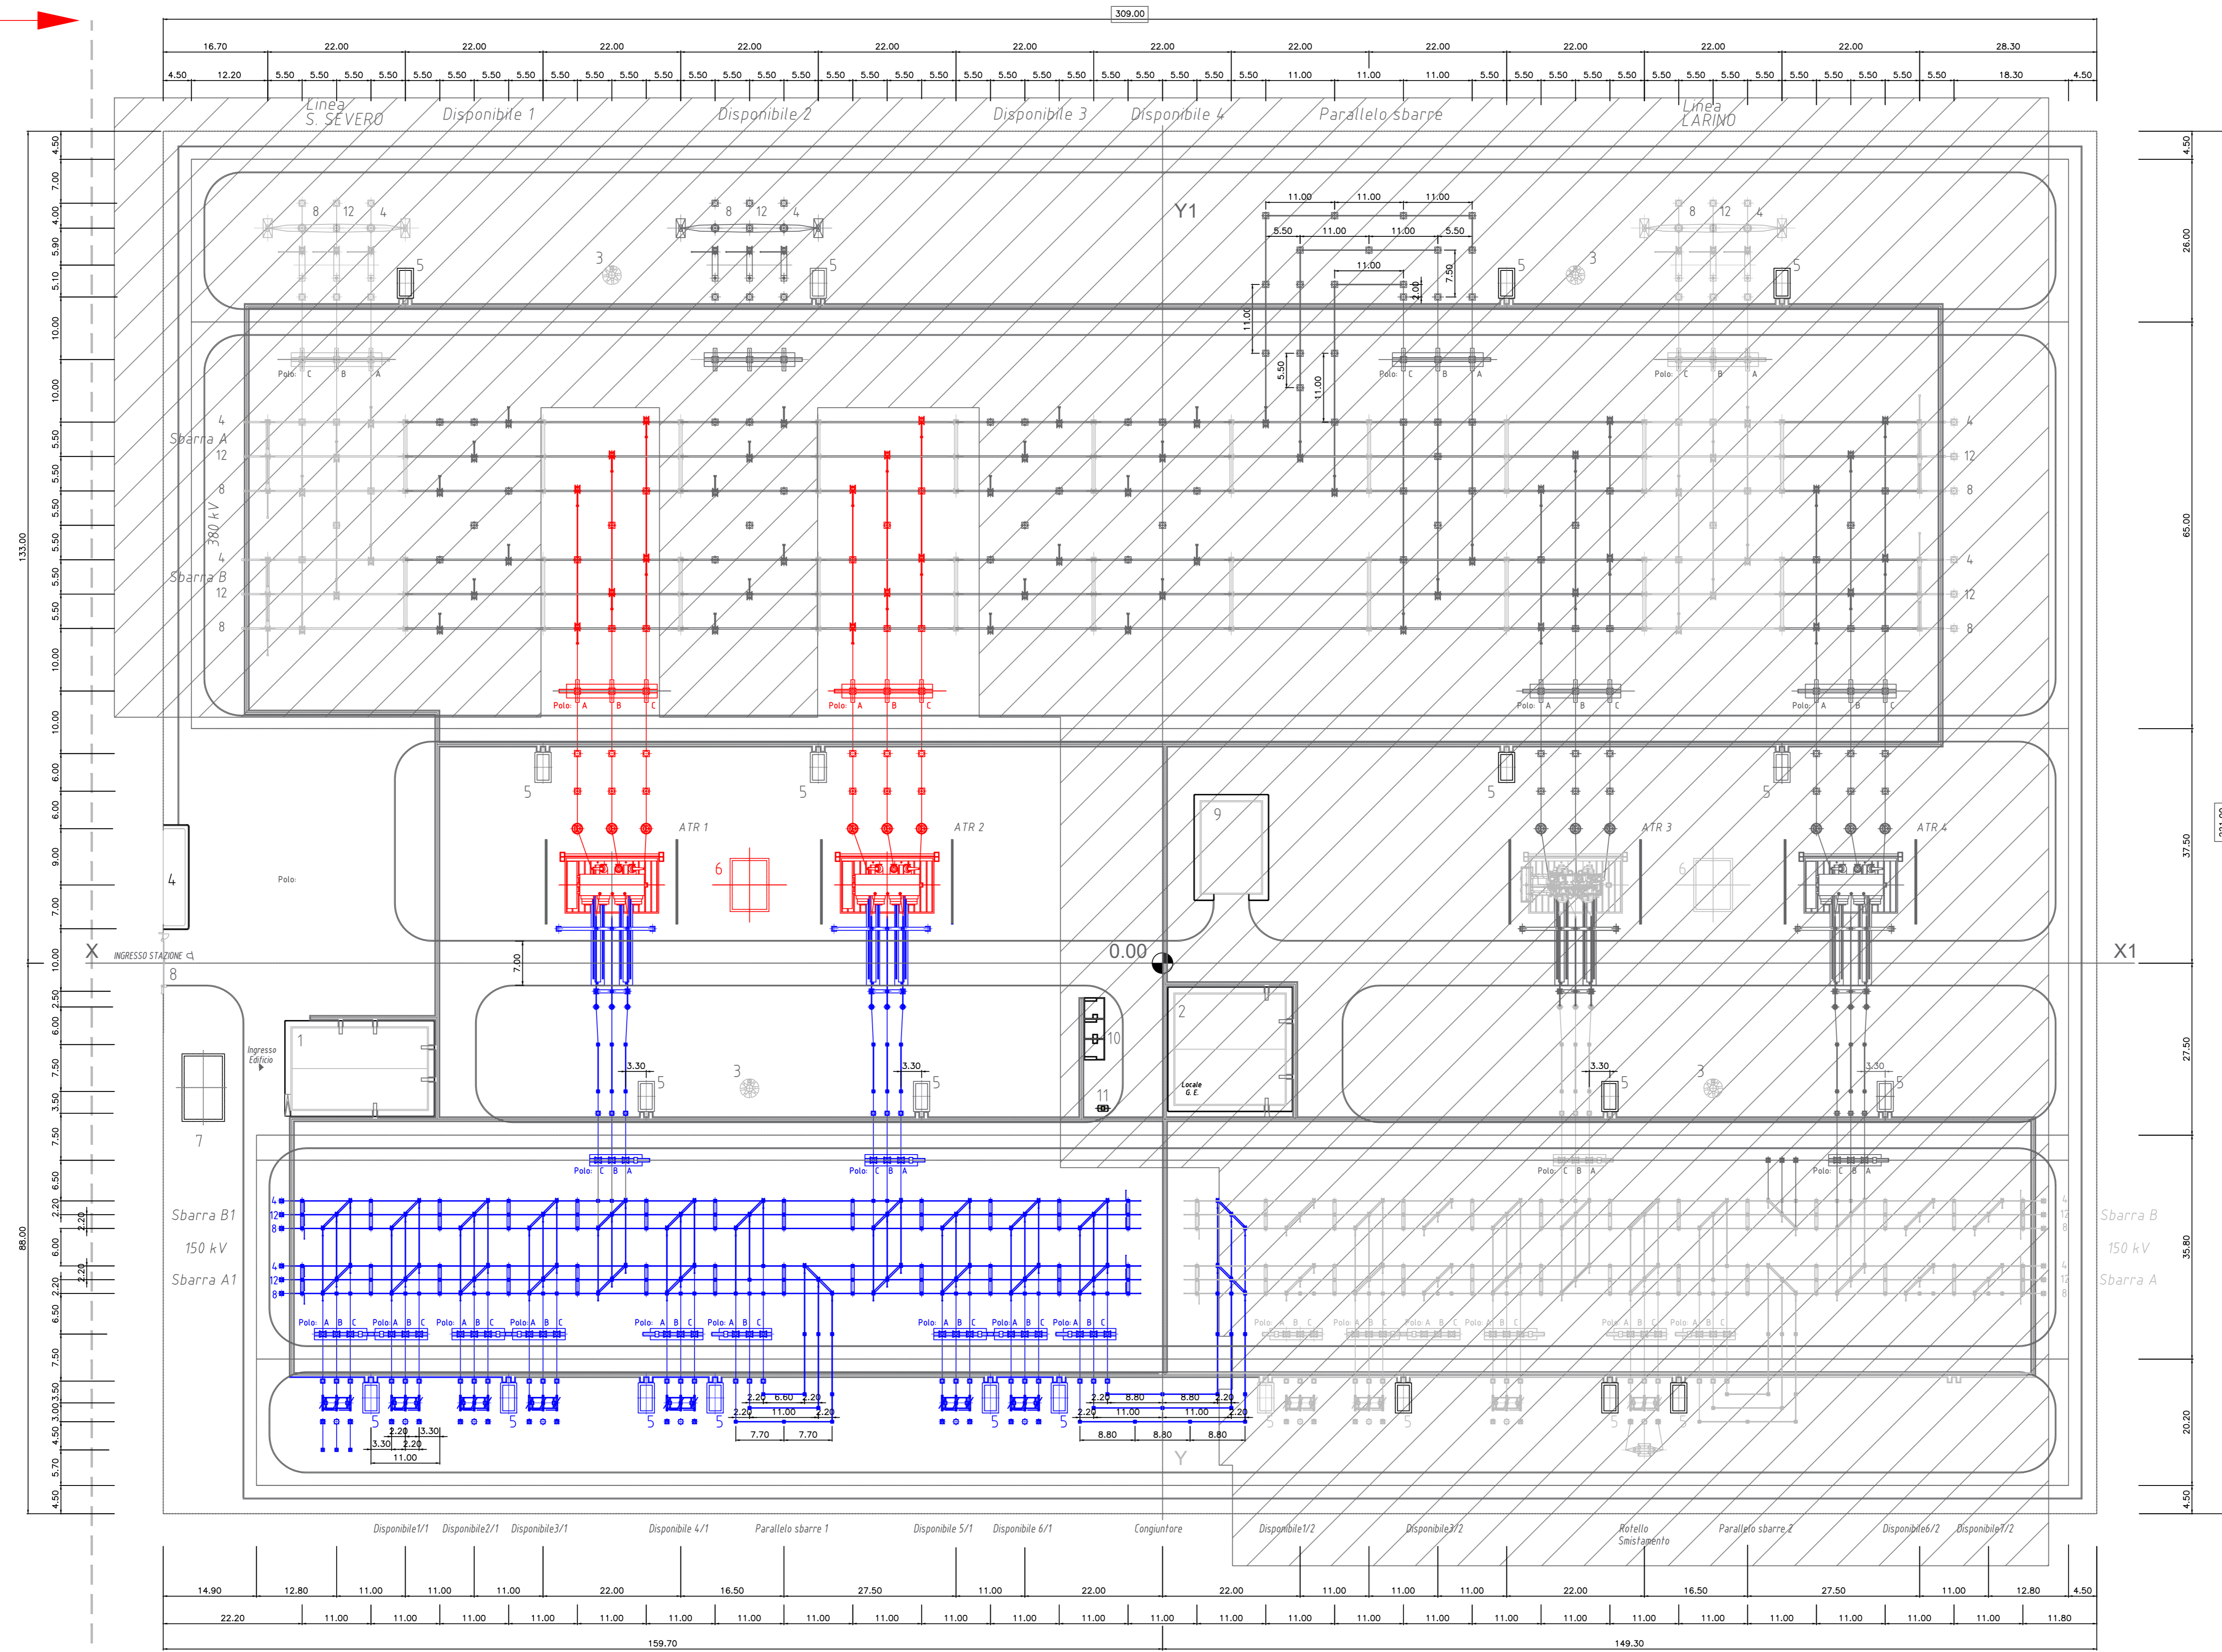

01	02/07/2021	Emissione finale	SCS Ingegneria	SCS Ingegneria	SCS Ingegneria
00	19/05/2021	Prima emissione	D. Bufano	S. Moscati	A. Sery
REV.	DATE	DESCRIPTION	DESIGNED	CHECKED	APPROVED
			IMPIANTO EOLICO DELLA POTENZA COMPLESSIVA 48 MW, COMUNE DI SERRACAPRIOLA (FG)		
WIND FARM			FILE NAME: GRE.EEC.D.00.IT.W.15228.00.123.01	CLASSIFICATION: A0	SCALE: 1:500
Progetto Ampliamento SE			TITLE: PLANIMETRIA GENERALE DI PROGETTO OPERE DI AMPLIAMENTO - SE ROTELLO		
VALIDATION					
VALIDATED BY:	GROUP:	FUNCTION:	TYPE:	ISSUES:	COUNTRY:
DESIGNED BY:	GROUP:	FUNCTION:	TYPE:	ISSUES:	COUNTRY:
CHECKED BY:	GROUP:	FUNCTION:	TYPE:	ISSUES:	COUNTRY:
GRE.EEC.D.00.IT.W.15228.00.123.01					