



SCALA 1:15.000

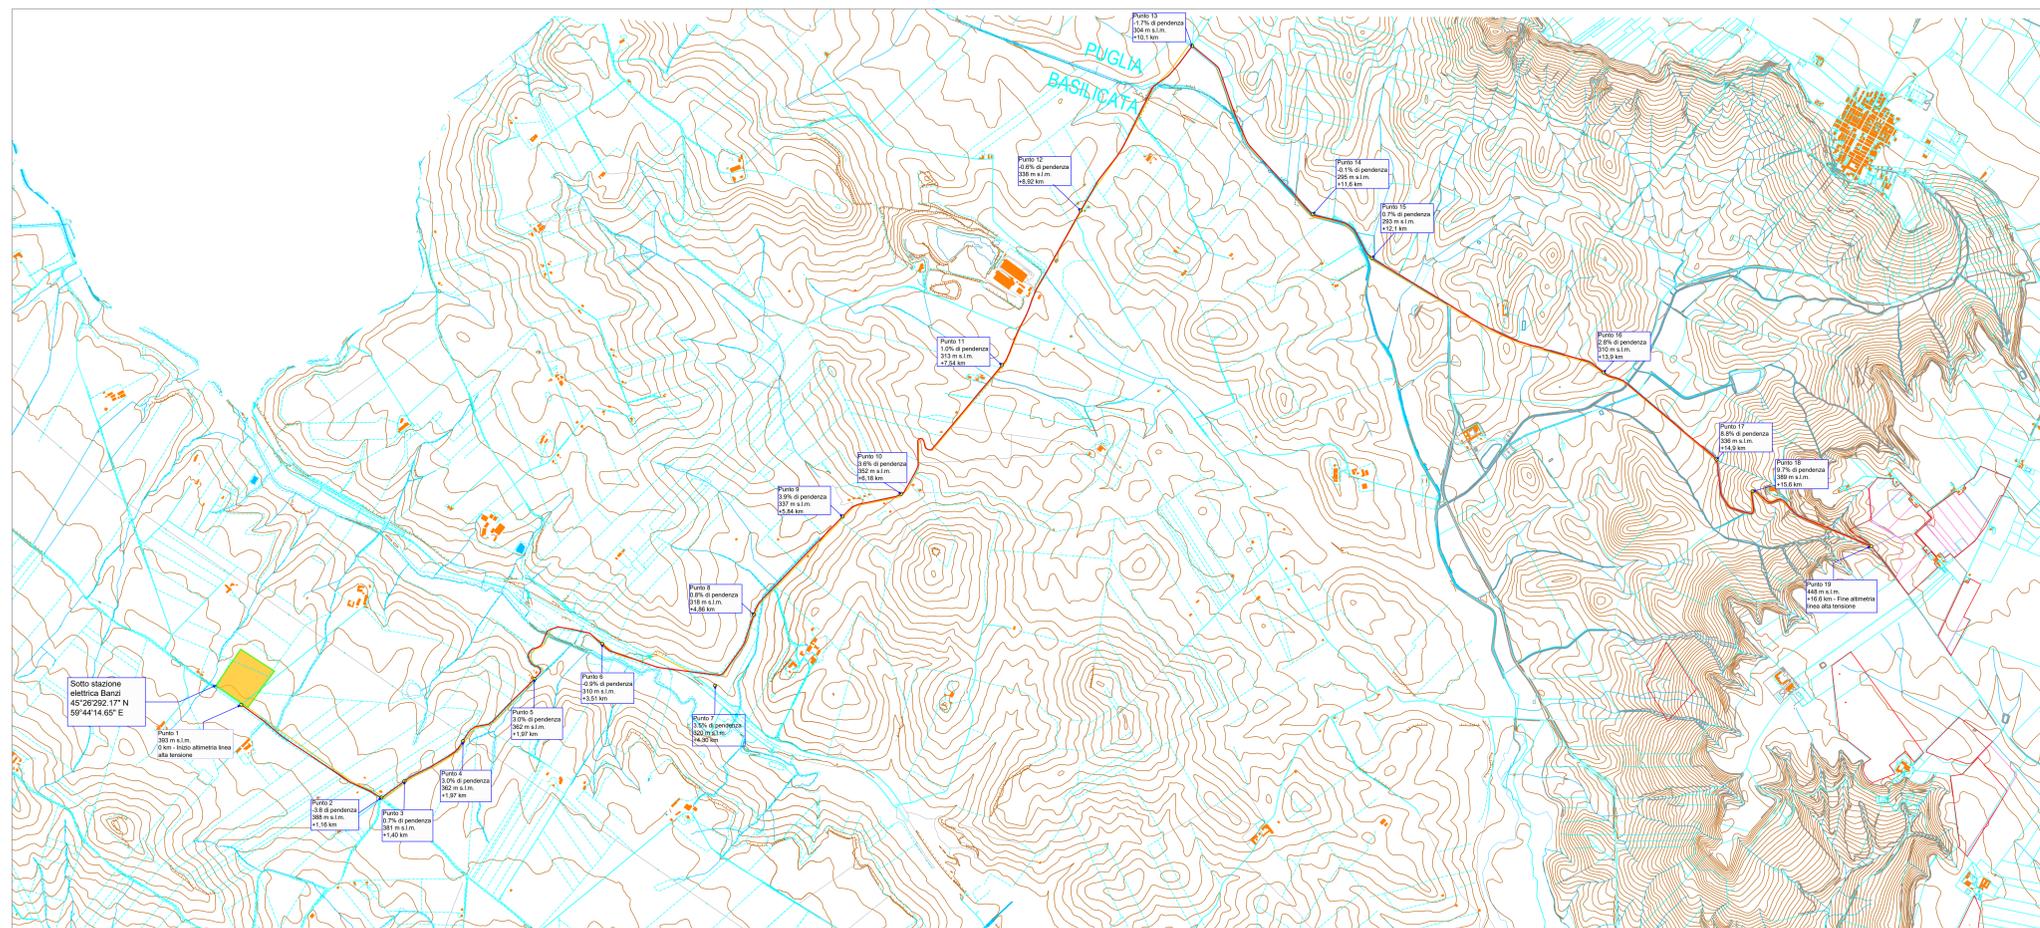

SCALA 1:15.000



SCALA 1:200

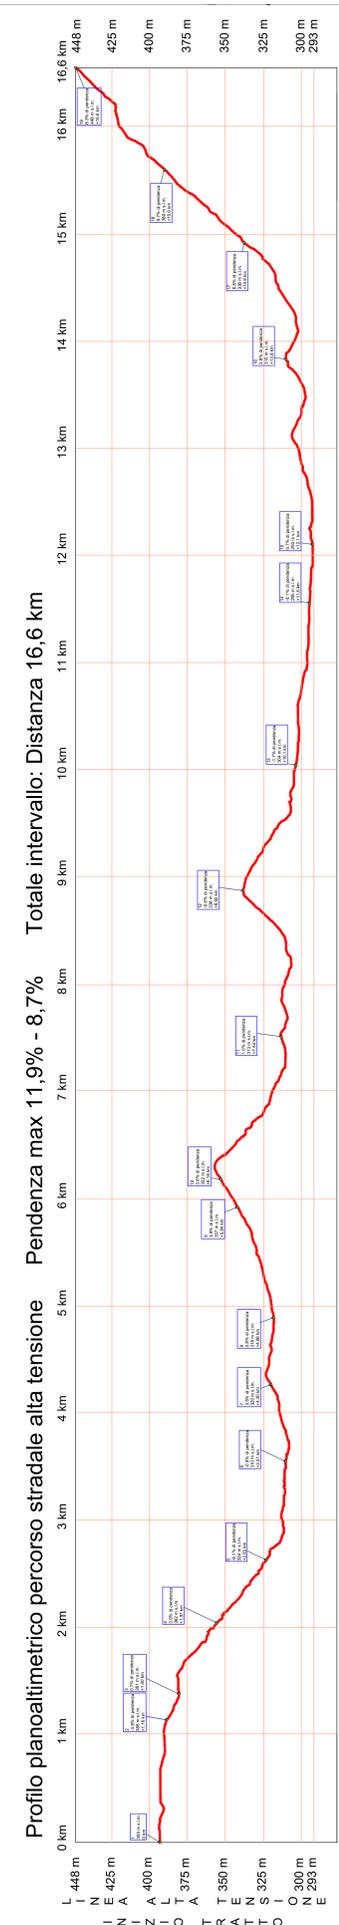

Profilo planoaltimetrico percorso stradale alta tensione Pendenza max 11,9% - 8,7% Totale intervallo: Distanza 16,6 km

COMUNE DI GRAVINA
IN PUGLIA

REGIONE PUGLIA

COMUNE DI POGGIORSINI

PROGETTO RELATIVO ALLA COSTRUZIONE ED ESERCIZIO DI UN IMPIANTO DI PRODUZIONE DELL'ENERGIA ELETTRICA DA FONTE FOTOVOLTAICA AVENTE POTENZA IN IMMISSIONE PARI A 111,13 MW E POTENZA MODULI PARI A 140,70 MW CON RELATIVO COLLEGAMENTO ALLA RETE ELETTRICA - IMPIANTO UBICATO IN AGRO DEI COMUNI DI GRAVINA DI PUGLIA E POGGIORSINI (BA)

ELABORATO: RILIEVO PLANOALTIMETRICO DELLA LINEA DI ALTA TENSIONE

Utile/Prog.	Codice Ritracciabilità	Tip. Doc.	Sec. elabor.	N° Foglio	Tot. Fogli	N° Elaborato	Data	Scala
PD	2020/1881	EG	05	1	1	EG_05_011	30/11/2021	Varie

REV.	DATA	PRIMA EMISSIONE	OGGETTO DELLA MODIFICA	ELABORATO	APPROVATO	APPROVATO
0	30/11/2021	PRIMA EMISSIONE		CE	NO	NO

PROMA srl
C.so Umberto 1° - 500 - TEL. 85 - 4454053
C.F. e P.IVA 02245090800
C.A. 02245090800
C.A. 02245090800
P. IVA/CF 02245090800

PROIMA srl
Espansione 1 - Ing. C. SERRA
68815 MONTESILVANO (PE)
VIA TITO SERRA, 20-FOGGIA, 71121
C.F. e P.IVA 0396750712 - TEL. 382499348

TECNICO SPECIALISTA
GEOM. BEVILACQUA CARMINE
VIA TITO SERRA, 20-FOGGIA, 71121
C.F. e P.IVA 0396750712 - TEL. 382499348

SPAZIO RISERVATO AGLI ENTI

RICHIEDENTE
SERTEKIN 1 SRL
C.F. e P.IVA 02245090800
VIALE MAGNA GRECIA 420/A
74121 - TARANTO (TA)

(TIMBRO E FIRMA)