

**LINEA ELETTRICHE INTERNE
AI CAMPI FOTOVOLTAICI**


**LINEA IN CAVO SOTTERRANEO
POSA DI CAVIDOTTI MT SU TERRENO NATURALE**




**LINEA IN CAVO SOTTERRANEO
POSA DI CAVIDOTTI BT SU TERRENO NATURALE**



**LINEA IN CAVO SOTTERRANEO IN TUBAZIONE
POSA DI N. 1 CAVO MT SU TERRENO NATURALE**

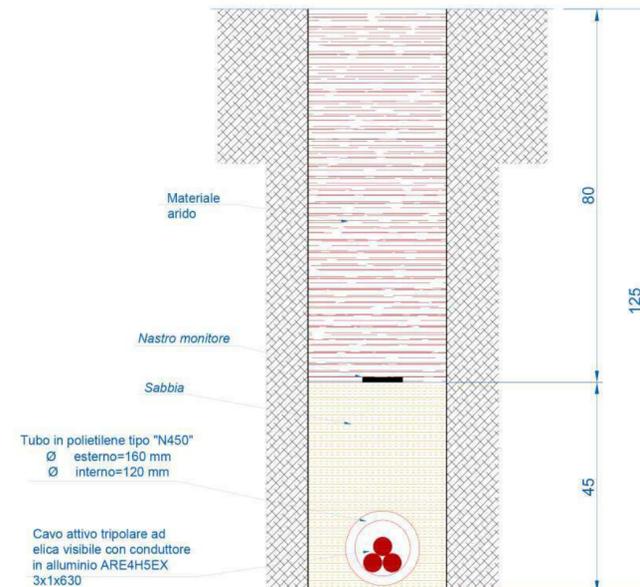


**LINEA IN CAVO SOTTERRANEO IN TUBAZIONE
POSA DI N. 1 CAVO MT IN VIABILITA' DI SERVIZIO
SU MISTO STABILIZZATO**

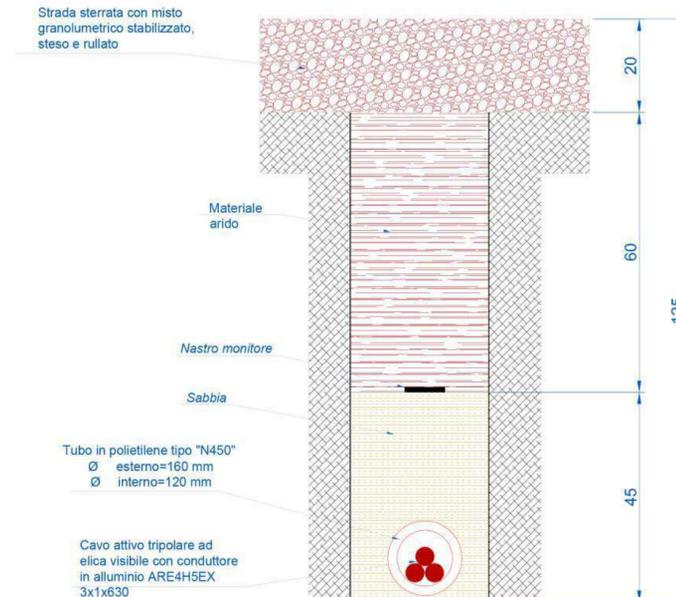

**LINEA DI CONNESSIONE TRA LA SE,
LA SSE E LA CABINA DI CONSEGNA
(ESTERNE AI CAMPI FOTOVOLTAICI)**

**LINEA IN CAVO SOTTERRANEO IN TUBAZIONE
POSA DI N. 1 CAVO MT SU STRADA ASFALTATA**

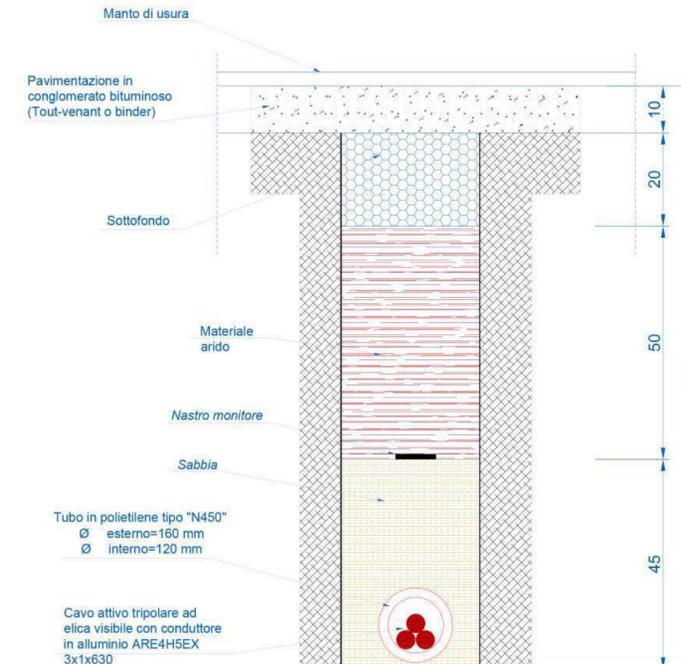

REGIONE BASILICATA 	PROVINCIA DI POTENZA 	COMUNE DI MONTEMILONE
Denominazione impianto: PERILLOPUC		
Ubicazione: Comune di Montemilone (PZ) Località "Masseria Perillo Quaglietta"		Foglio: 27/17 Particelle: varie
PROGETTO DEFINITIVO		
per la realizzazione di un impianto agrovoltaiico da ubicare nel comune di Montemilone (PZ) in località "Masseria Perillo Quaglietta", potenza nominale pari a 19,989 MW in DC e potenza in immissione pari a 18 MW AC, con sistema di accumulo da 10 MW, e delle relative opere di connessione alla RTN ricadenti nello stesso comune.		
PROFONENTE 	AMBRA SOLARE 24 S.R.L. Via Tevere n.41 – 00198 Roma (RM) P.IVA 16109721007 PEC: ambrasolare24@legalmail.it	
ELABORATO	Sezioni tipo posa cavo MT	
	Tav. n°	A.12.a.17.1
	Scala	Varie
Aggiornamenti	Numero	Data
	Rev 0	Novembre 2021
	Motivo	Istanza per l'avvio del procedimento di Valutazione di Impatto Ambientale ai sensi dell'Art.23 del D.Lgs. 152/2006 e ss.mm.ii.
IL PROGETTISTA		Spazio riservato agli Enti
Studio d'ingegneria Dott. Ing. SAVERIO GRAMEGNA Via Caduti di Nassirya n.179 70022 Altamura (BA) Ordine degli Ingegneri di Bari n. 8443 PEC: saverio.gramegna@ingpec.eu Cell: 3286812690		
IL TECNICO Dott. Ing. SAVERIO GRAMEGNA Via Andrea Giorgio n. 20 70022 Altamura (BA) Ordine degli Ingegneri di Bari n. 8443 PEC: saverio.gramegna@ingpec.eu Cell: 3286812690		