
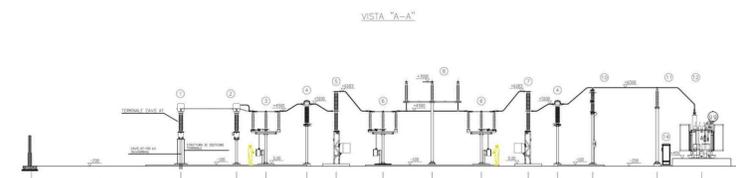
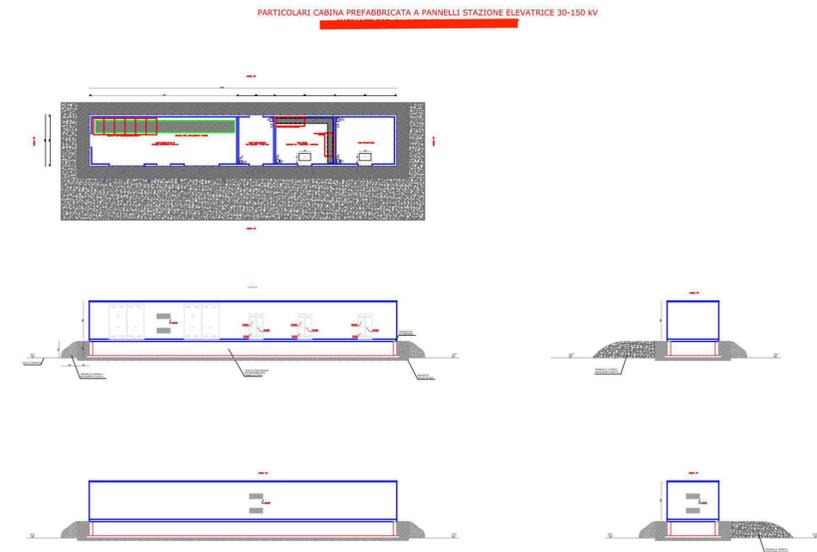


- ① Terminali per esterno – cavi AT-150 kV
- ② Trasformatore di tensione capacitivo
- ③ Sezionatore tripolare orizzontale con lame di messa a terra
- ④ Trasformatore di corrente
- ⑤ Interruttore unipolare – AT 150 kV
- ⑥ Sezionatore tripolare orizzontale
- ⑦ Interruttore tripolare – AT 150 kV
- ⑧ Supporto sbarre tripolare
- ⑨ Sezionatore tripolare orizzontale di sbarra
- ⑩ Scaricatore di sovratensione
- ⑪ Supporto rompitratta tripolare
- ⑫ Trasformatore di potenza P = 63–80 MVA
ONAN – ONAF
V1=150+/-12x1,25% KV
V2=30,6 KV
Vcc=10%
YNd11
- ⑬ Armadio smistamento cavi linea AT
- ⑭ Armadio smistamento cavi AT-TR
- ⑮ Sostegno per apparecchiature MT

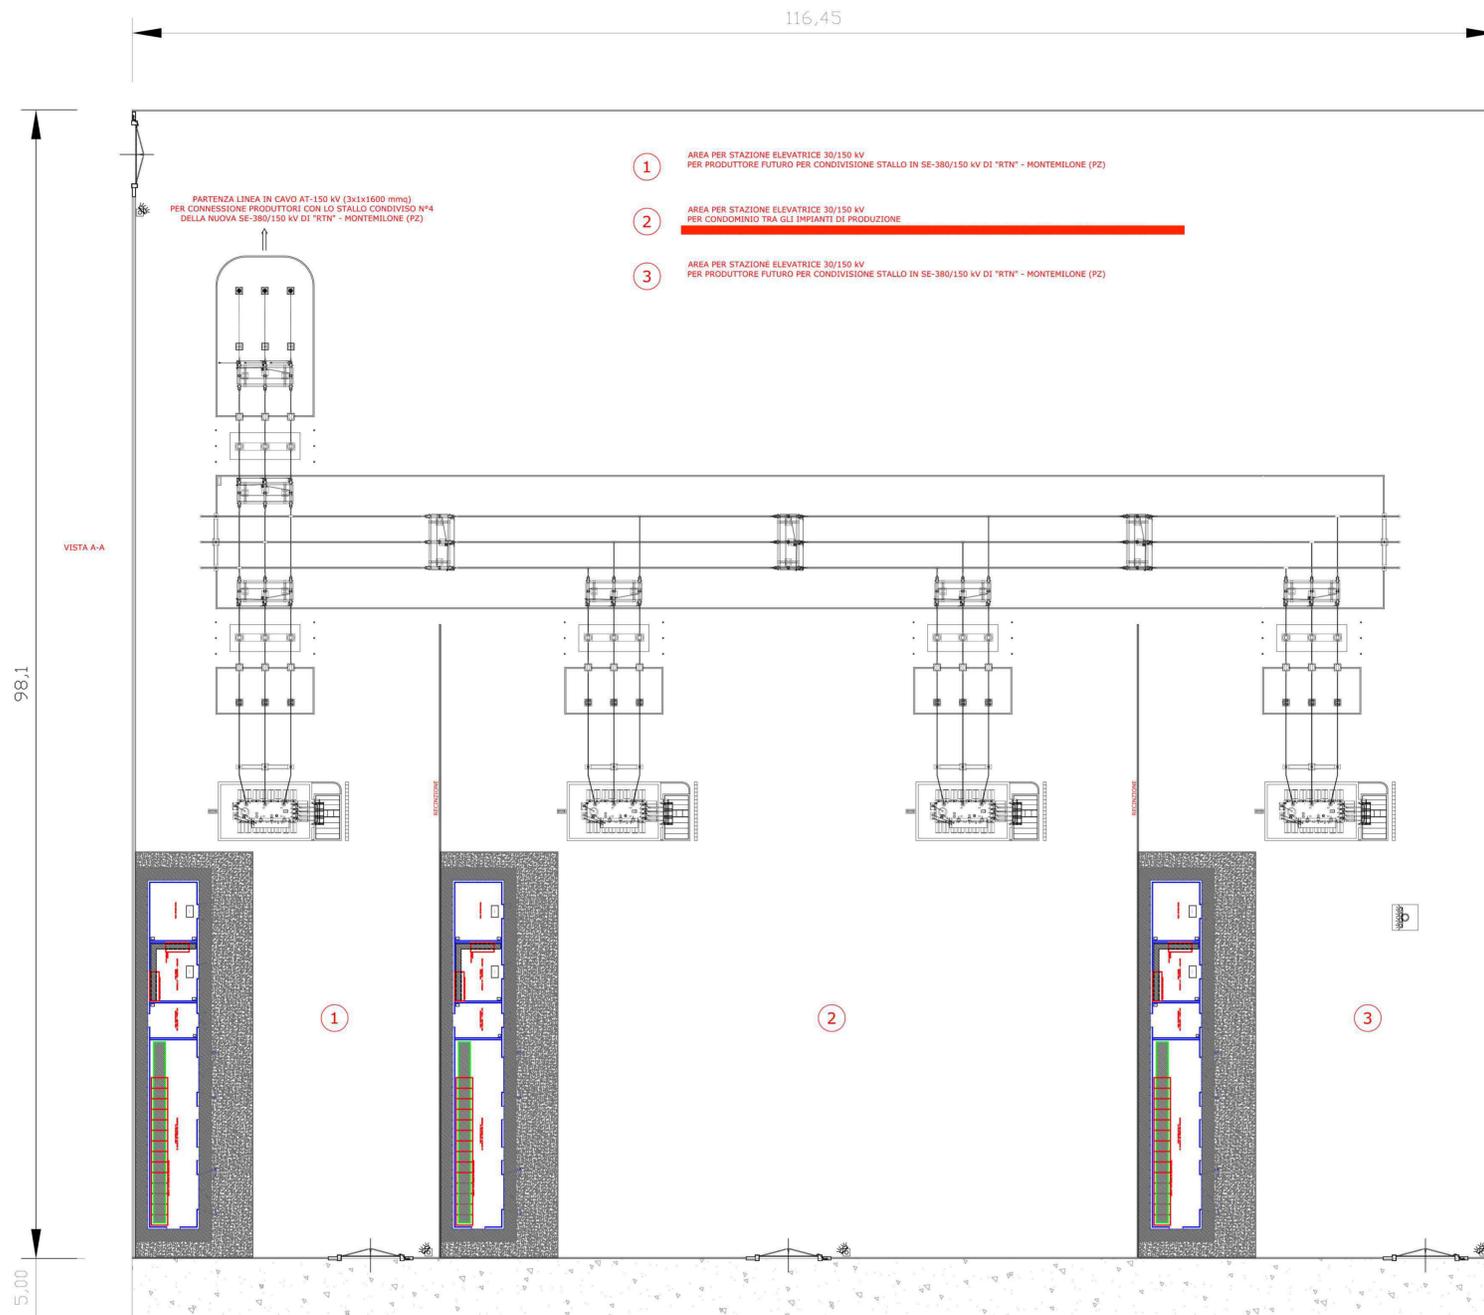

REGIONE BASILICATA 	PROVINCIA DI POTENZA 	COMUNE DI MONTEMILONE 
---	---	--

Denominazione impianto: **PERILLOPUC**

Ubicazione: Comune di Montemilone (PZ) Località "Masseria Perillo Quaglietta" Foglio: 27/17 Particelle: varie

PROGETTO DEFINITIVO
 per la realizzazione di un impianto agrovoltaico da ubicare nel comune di Montemilone (PZ) in località "Masseria Perillo Quaglietta", potenza nominale pari a 19.989 MW in DC e potenza in immissione pari a 18 MW AC, con sistema di accumulo da 10 MW, e delle relative opere di connessione alla RTN ricadenti nello stesso comune.

PROFONDATE:
 **AMBRA SOLARE 24 S.R.L.**
 Via Tevere n.41 - 00198 Roma (RM)
 P.IVA 16109721007
 PEC: ambrasolare24@legaimail.it

ELABORATO: **PLANIMETRICA ELETTROMECCANICA STAZIONE ELEVATRICE** Tav. n° **PTO-SE**
 Codice Pratico: 202101106

Numero	Data	Matteo	Elavato	Verificato	Approvato
Rev 0	Novembre 2021	Intesa per il ruolo del procedimento di Valutazione di Impatto Ambientale a sensi dell'Art.23 del D. Lgs. 152/2006 e succ. mod.			

IL PROGETTISTA
 Studio di Ingegneria
 Dott. Ing. SAVERIO GRAMEGNA
 Via Castelli di Messeria n.179
 70022 Altamura (BA)
 Ordine degli Ingegneri di Bari n. 8443
 PEC: saverio.gramegna@ingpec.eu
 Cell. 3286612950

IL TECNICO
 Studio di Ingegneria
 Dott. Ing. SAVERIO GRAMEGNA
 Via Castelli di Messeria n.179
 70022 Altamura (BA)
 Ordine degli Ingegneri di Bari n. 8443
 PEC: saverio.gramegna@ingpec.eu
 Cell. 3286612950

Spazio riservato agli Enti