


**IMPIANTO DI POMPAGGIO DI TACCU SA PRUNA
CRONOPROGRAMMA DEI LAVORI**

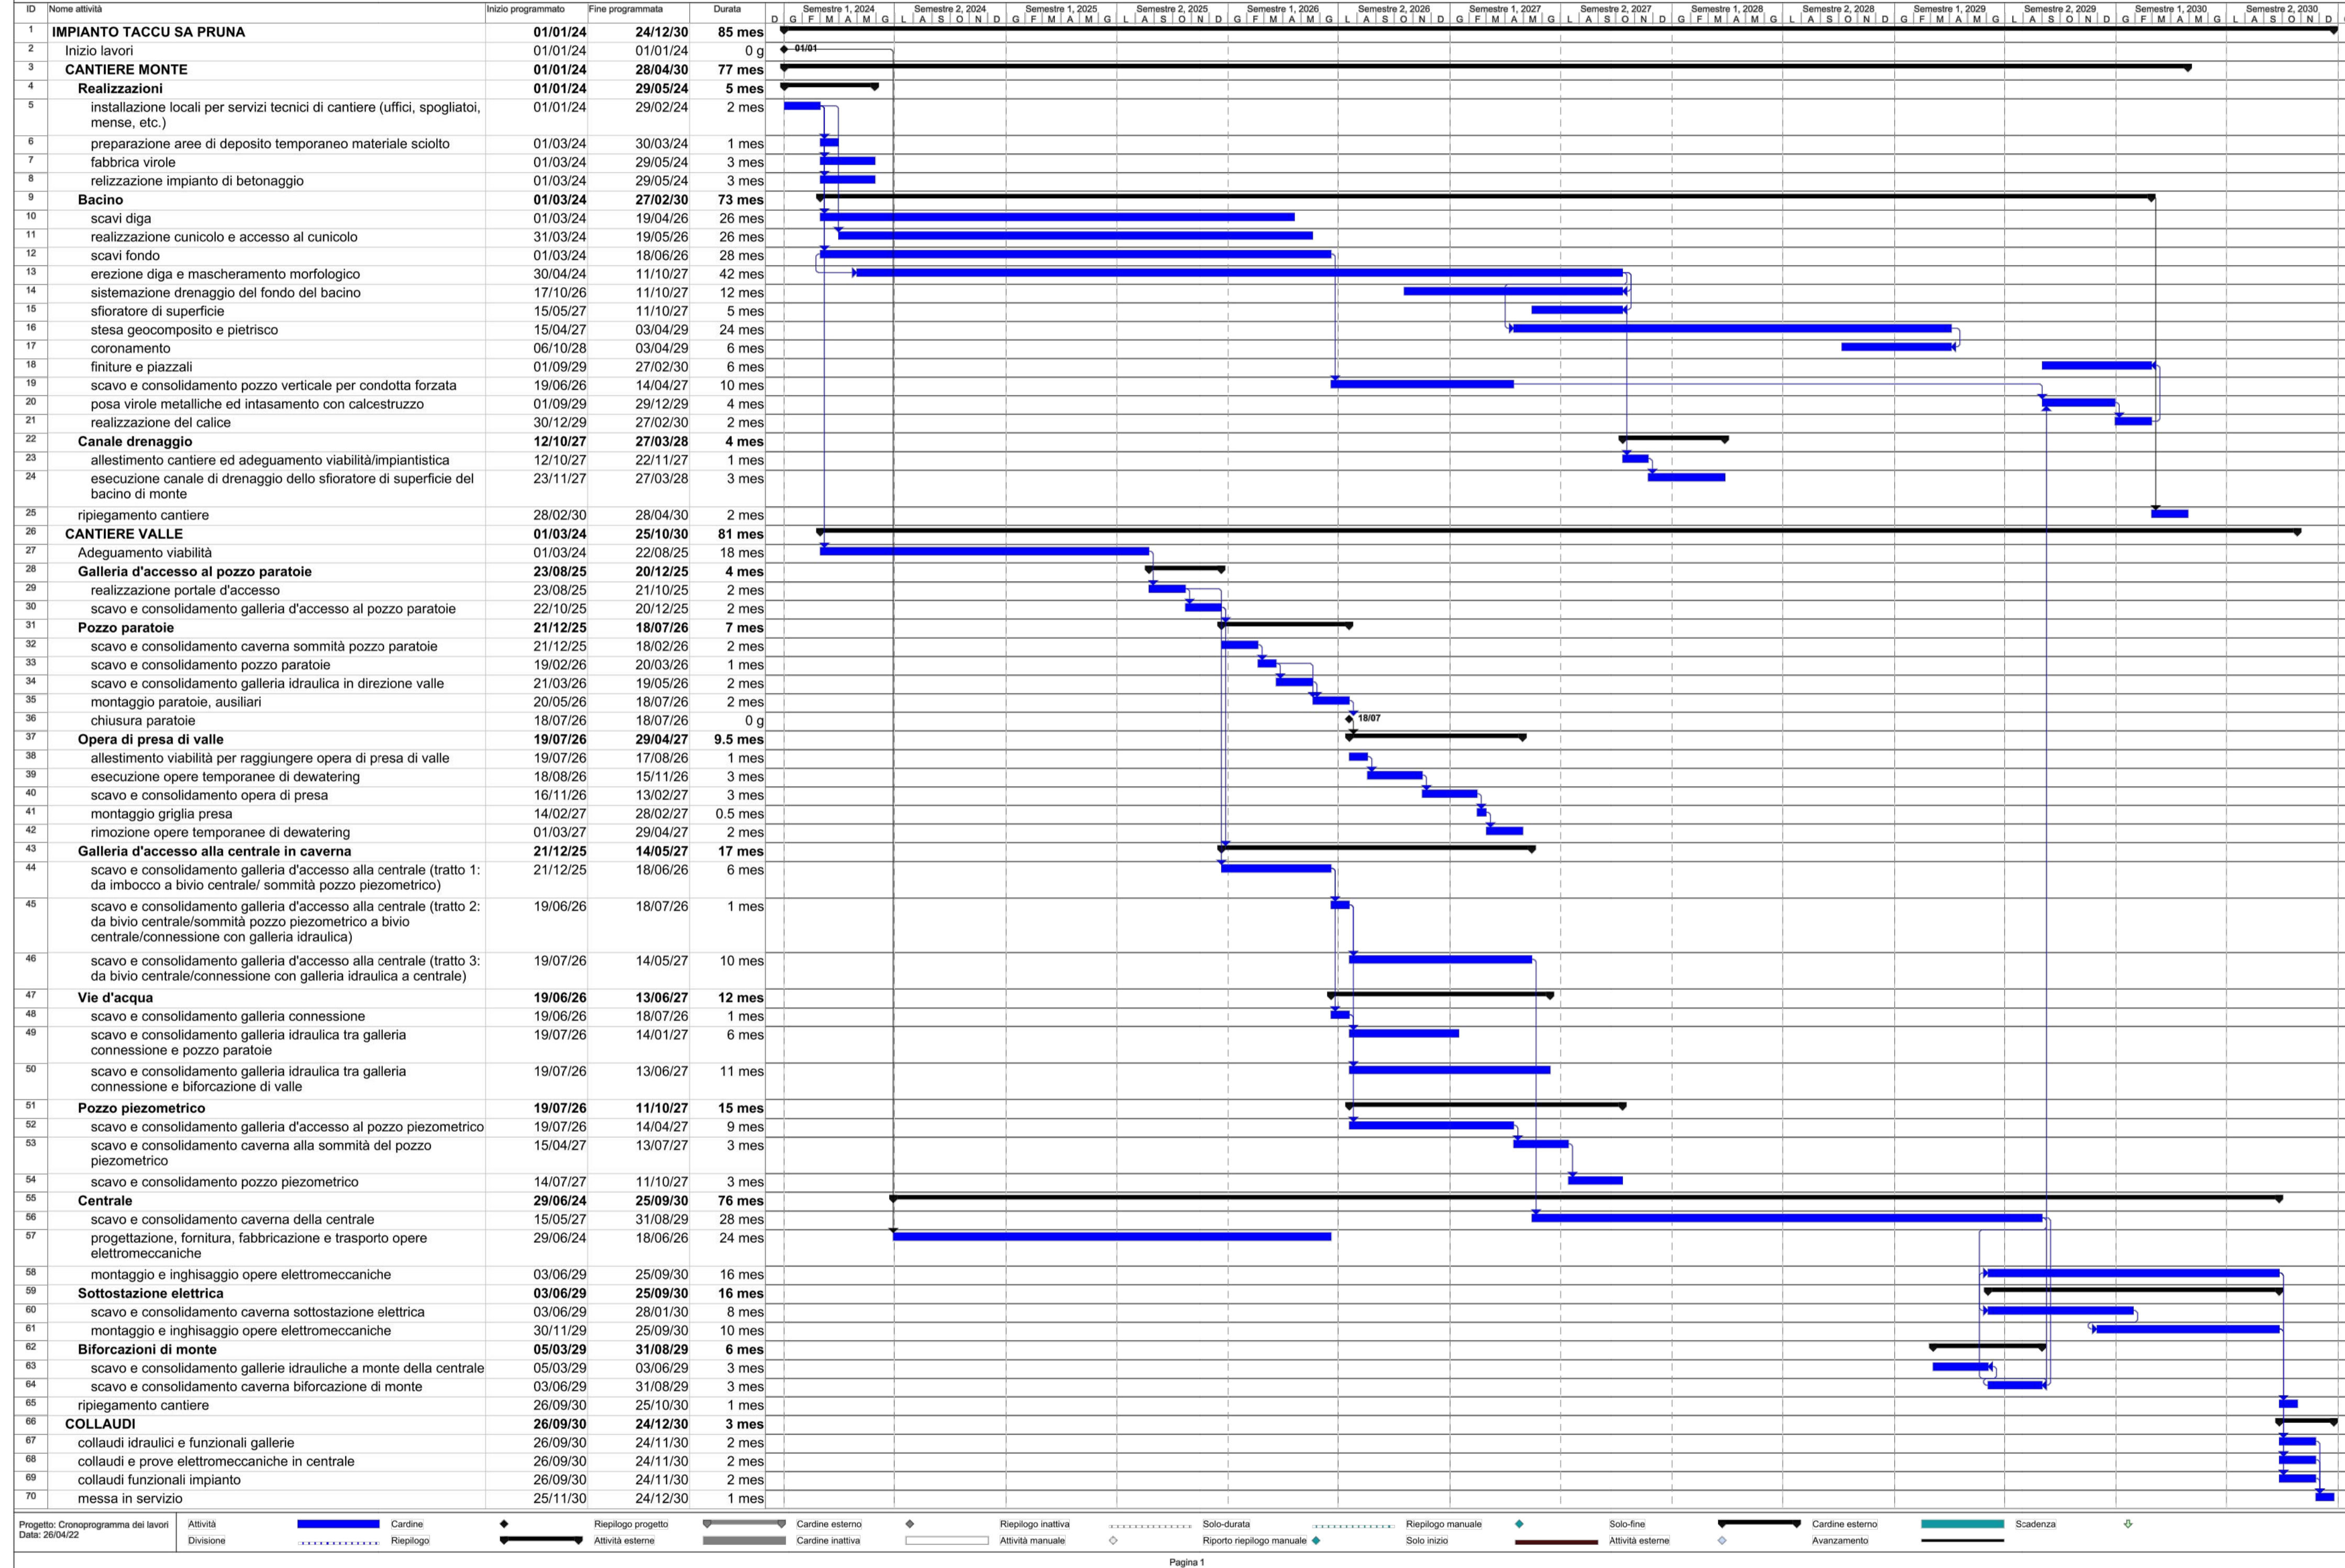

"TACCU SA PRUNA"

Impianto di accumulo idroelettrico mediante pompaggio ad alta flessibilità

Comune di Esterzili (SU)

COMMITTENTE 	PROGETTAZIONE STRATEGIES FOR WATER
TITOLO ELABORATO Cronoprogramma dei lavori	
SCALA -	COMMESSA 1351
CODIFICA DOCUMENTO 1351-A-FN-A-02-0	
4 3 2 1	0 1 2 3 4 5 6 7 8 9 10 11 12 13 14 15 16 17
REV. 0 PRIMA EMISSIONE	DATA 26/04/2022 REDATTO M. Bracchitta VERIFICATO C. Pasqua APPROVATO L. Papetti
Questo disegno non può essere riprodotto, né utilizzato altrove, né ceduto a terzi in tutto o in parte senza il consenso scritto degli autori	