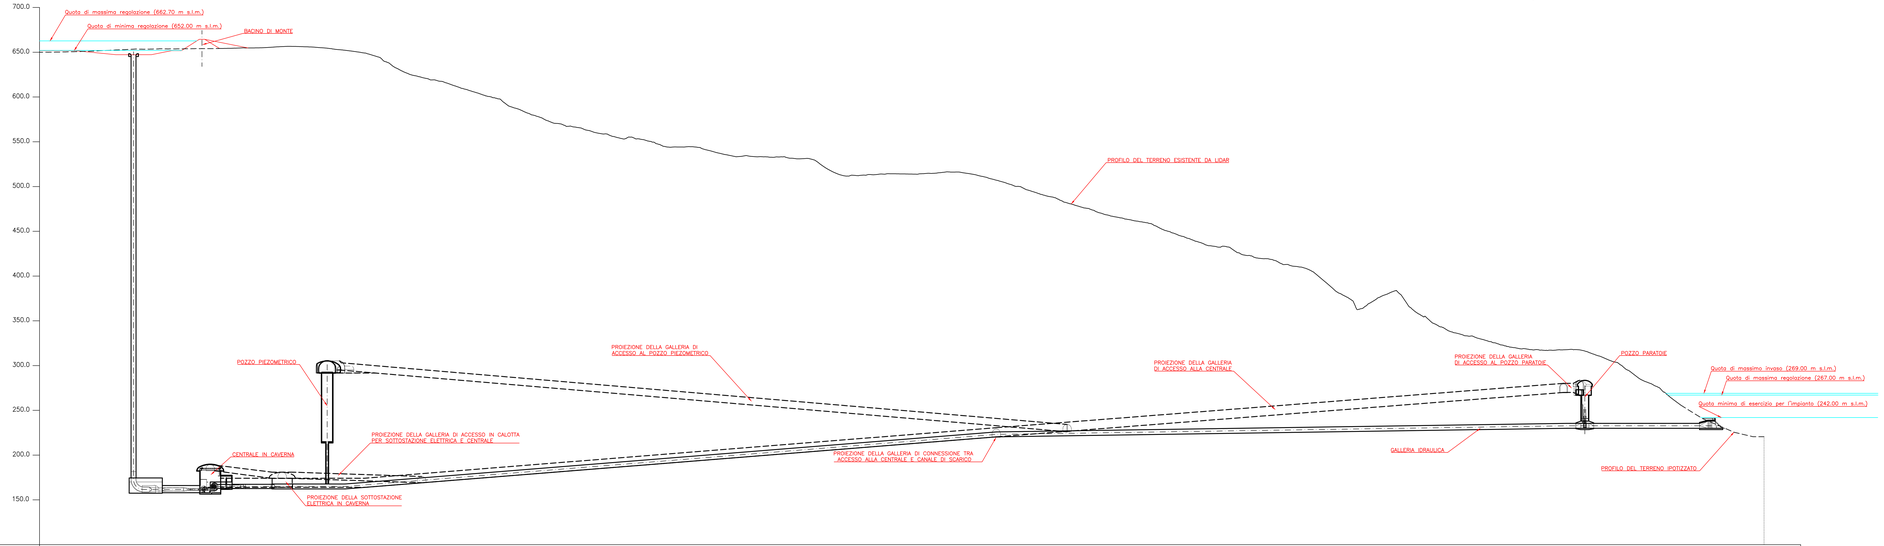
700,0
650,0
600,0
550,0
500,0
450,0
400,0
350,0
300,0
250,0
200,0
150,0
Quota di massima regolazione (662,70 m s.l.m.)
Quota di minima regolazione (652,00 m s.l.m.)
BACINO DI MONTE
PROFILO DEL TERRENO ESISTENTE DA LIDAR
PROIEZIONE DELLA GALLERIA DI ACCESSO AL POZZO PIEZOMETRICO
POZZO PIEZOMETRICO
PROIEZIONE DELLA GALLERIA DI ACCESSO ALLA CENTRALE
PROIEZIONE DELLA GALLERIA DI ACCESSO AL POZZO PARATOIE
POZZO PARATOIE
Quota di massimo invaso (269,00 m s.l.m.)
Quota di massima regolazione (267,00 m s.l.m.)
Quota minima di esercizio per l'impianto (242,00 m s.l.m.)
PROIEZIONE DELLA GALLERIA DI ACCESSO IN CALOTTA PER SOTTOSTAZIONE ELETTRICA E CENTRALE
CENTRALE IN CAVERNA
PROIEZIONE DELLA GALLERIA DI CONNESSIONE TRA ACCESSO ALLA CENTRALE E CANALE DI SCARICO
GALLERIA IDRAULICA
PROFILO DEL TERRENO IPOTIZZATO
PROIEZIONE DELLA SOTTOSTAZIONE ELETTRICA IN CAVERNA
100,00

| | | |